



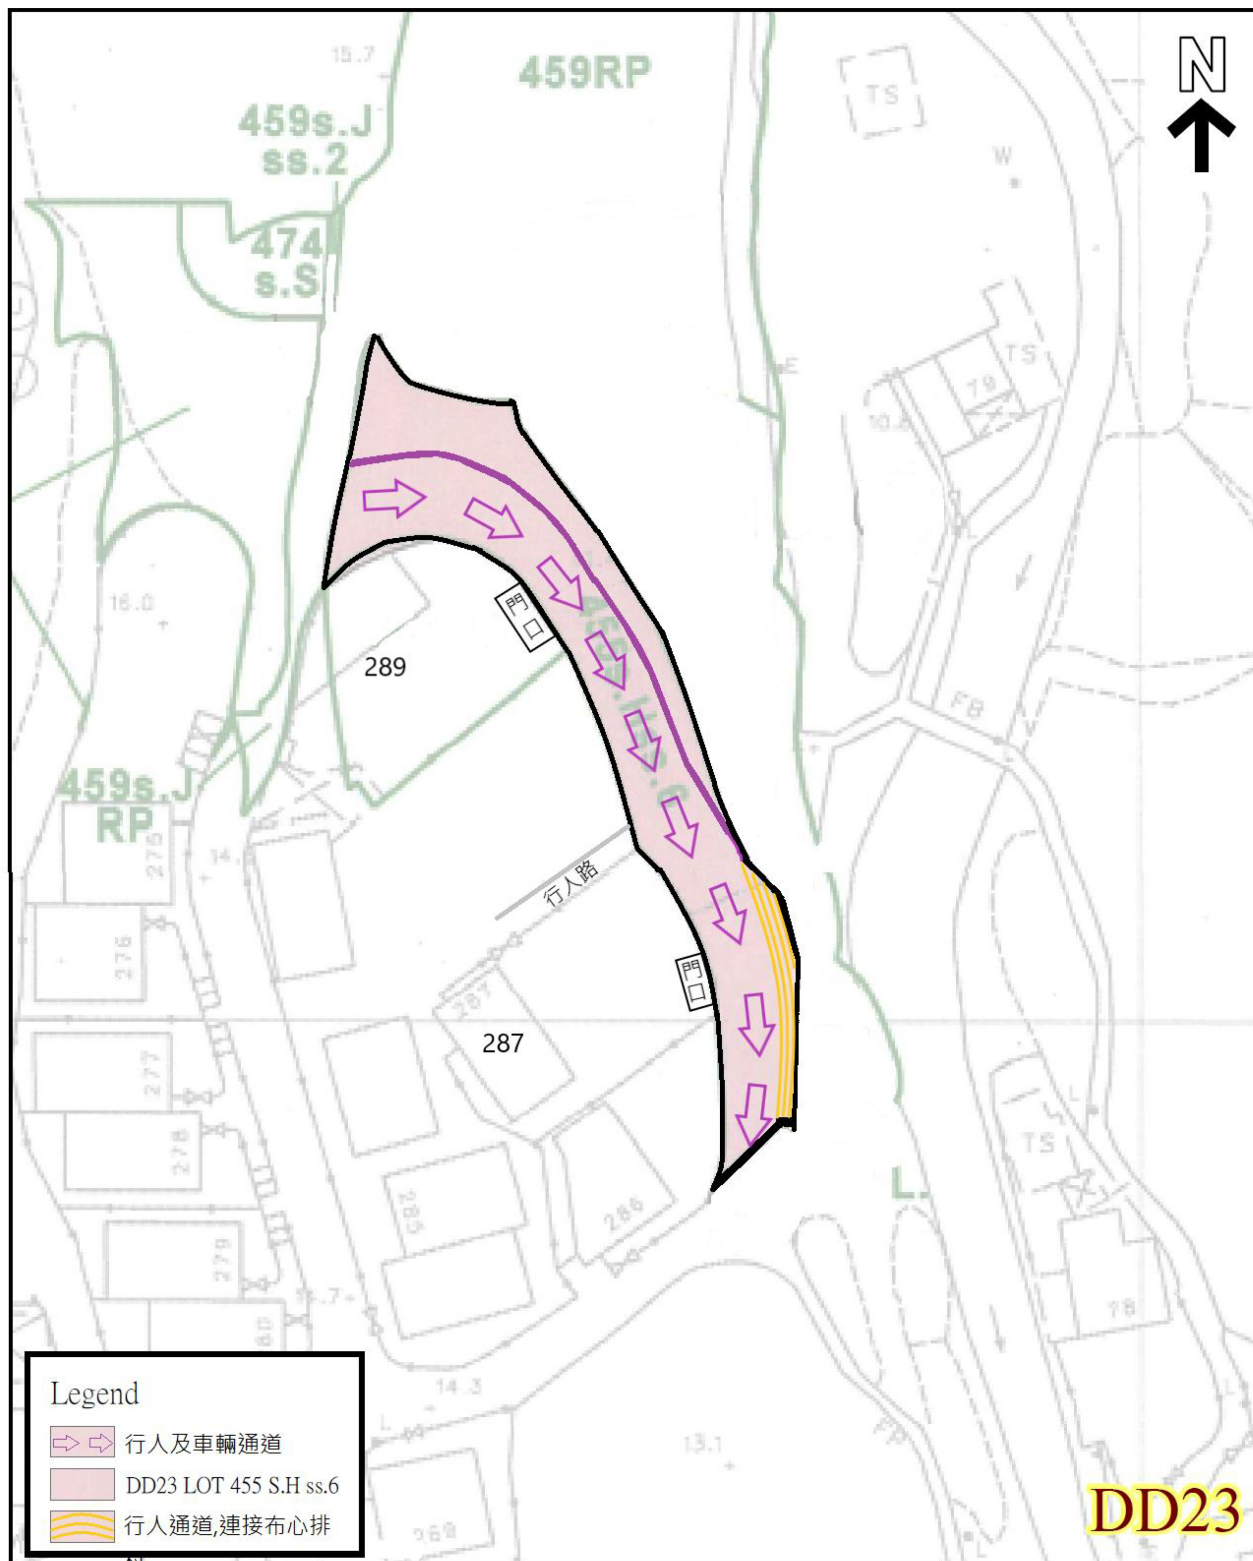

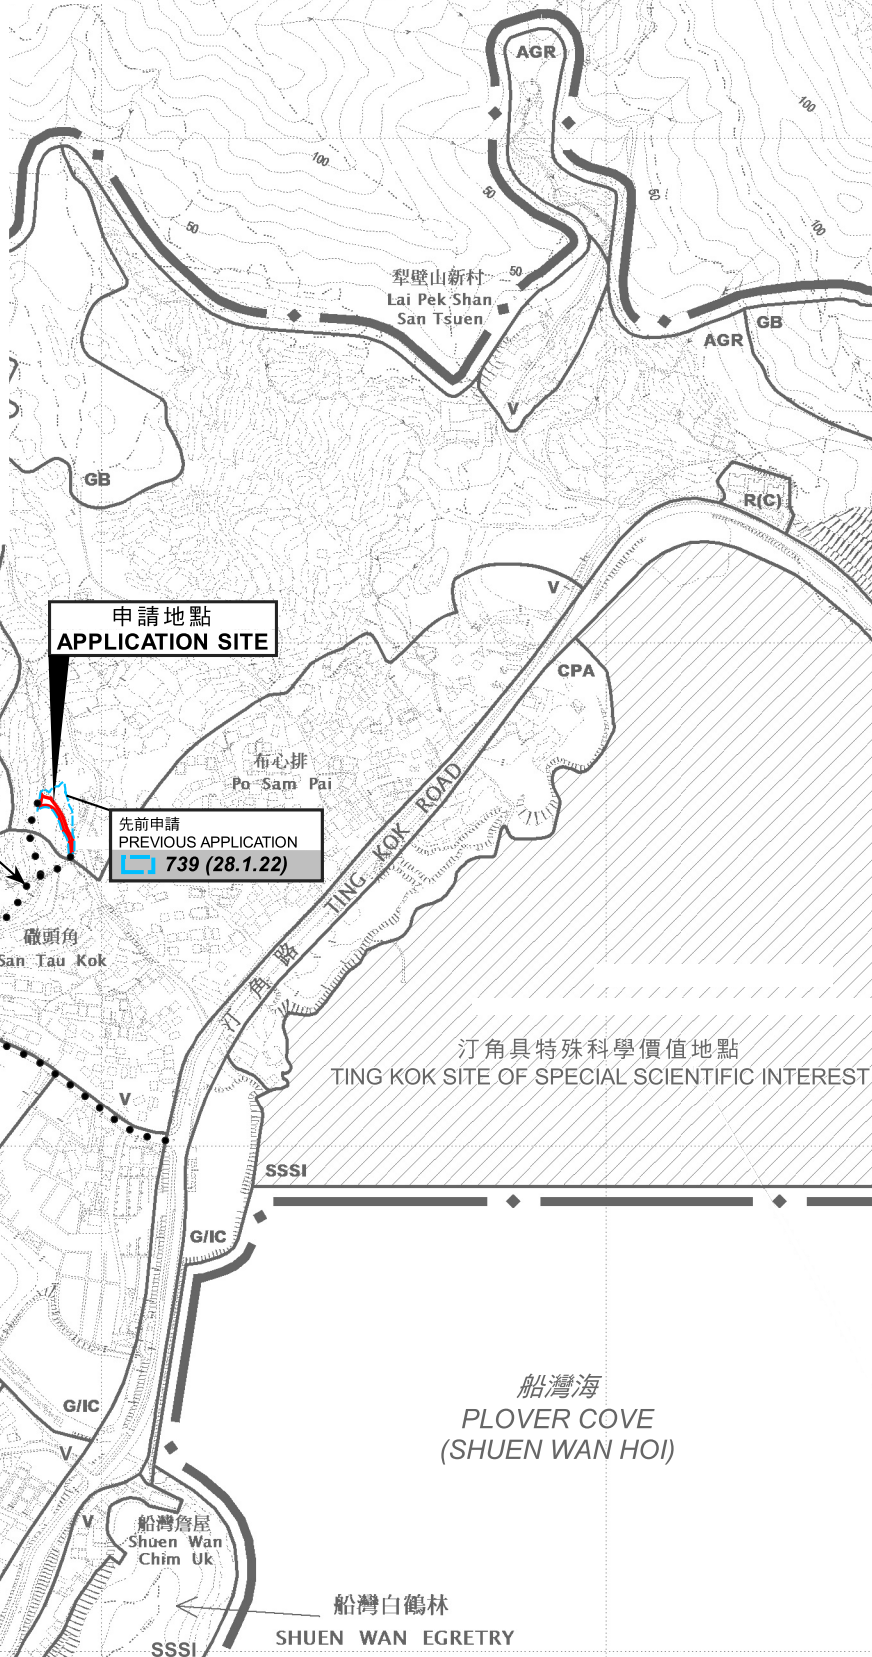

圖例 LEGEND

- 368 (14.9.01)** 被拒絕的申請 REJECTED APPLICATION
- 139 (7.11.97)** 會議日期 DATE OF MEETING
- 申請編號 APPLICATION NUMBER

界線只作識別用
BOUNDARY FOR IDENTIFICATION
PURPOSE ONLY

位置圖 LOCATION PLAN

擬議行人及行車通道以作屋宇發展連填土工程
新界大埔布心排丈量約份第23約
地段第455號H分段第6小分段
PROPOSED FOOTPATH AND ACCESS ROAD
FOR HOUSE DEVELOPMENT WITH FILLING OF LAND
LOT 455 S.H ss.6 IN D.D. 23,
PO SAM PAI, TAI PO, NEW TERRITORIES

米 100 0 200 300 米
METRES SCALE 1 : 7 500 比例尺

規劃署
PLANNING
DEPARTMENT



參考編號
REFERENCE No.

A/NE-TK/757

圖 PLAN

A-1

本摘要圖於2022年8月31日擬備，
所根據的資料為於2015年10月27日
核准的分區計劃大綱圖編號S/NE-TK/19
EXTRACT PLAN PREPARED ON 31.8.2022
BASED ON OUTLINE ZONING PLAN
No. S/NE-TK/19 APPROVED ON 27.10.2015

於2015年1月3日拍得的航攝照片
編號CS56195
AERIAL PHOTO NO. CS56195
TAKEN ON 3.1.2015



於2016年9月19日拍得的航攝照片
編號E001923C
AERIAL PHOTO NO. E001923C
TAKEN ON 19.9.2016



於2021年1月15日拍得的航攝照片
編號E127072C
AERIAL PHOTO NO. E127072C
TAKEN ON 15.1.2021



航攝照片 AERIAL PHOTOS

擬議行人及行車通道以作屋宇發展連填土工程
新界大埔布心排丈量約份第23約地段第455號H分段第6小分段
PROPOSED FOOTPATH AND ACCESS ROAD
FOR HOUSE DEVELOPMENT WITH FILLING OF LAND
LOT 455 S.H ss.6 IN D.D. 23,
PO SAM PAI, TAI PO, NEW TERRITORIES

本摘要圖於2022年8月10日擬備
EXTRACT PLAN PREPARED ON 10.8.2022


規劃署
PLANNING DEPARTMENT



參考編號
REFERENCE No.
A/NE-TK/757

圖 PLAN
A-3

1

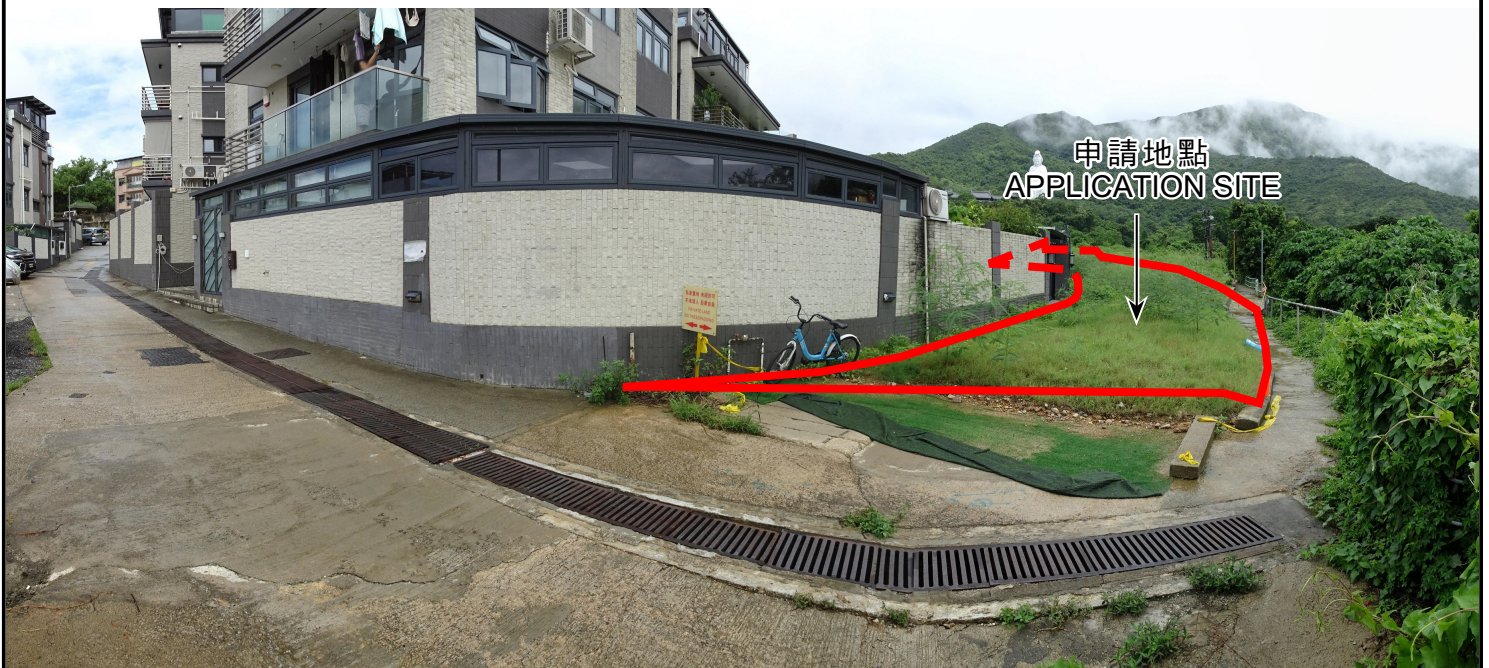

2



申請地點界線只作識別用
APPLICATION SITE BOUNDARY FOR IDENTIFICATION PURPOSE ONLY

實地照片 SITE PHOTOS

擬議行人及行車通道以作屋宇發展連填土工程
新界大埔布心排丈量約份第23約
地段第455號H分段第6小分段
PROPOSED FOOTPATH AND ACCESS ROAD
FOR HOUSE DEVELOPMENT WITH FILLING OF LAND
LOT 455 S.H ss.6 IN D.D. 23,
PO SAM PAI, TAI PO, NEW TERRITORIES

規劃署
PLANNING
DEPARTMENT



參考編號
REFERENCE No.
A/NE-TK/757

圖 PLAN
A-4a

本摘要圖於2022年8月23日擬備，所根據的資料為攝於2022年7月25日及8月19日的實地照片
PLAN PREPARED ON 23.8.2022 BASED ON SITE PHOTOS TAKEN ON 25.7.2022 & 19.8.2022

3



4



申請地點界線只作識別用
APPLICATION SITE BOUNDARY FOR IDENTIFICATION PURPOSE ONLY

實地照片 SITE PHOTOS

擬議行人及行車通道以作屋宇發展連填土工程
新界大埔布心排丈量約份第23約
地段第455號H分段第6小分段
PROPOSED FOOTPATH AND ACCESS ROAD
FOR HOUSE DEVELOPMENT WITH FILLING OF LAND
LOT 455 S.H ss.6 IN D.D. 23,
PO SAM PAI, TAI PO, NEW TERRITORIES

規劃署
PLANNING
DEPARTMENT



參考編號
REFERENCE No.
A/NE-TK/757

圖 PLAN
A-4b

本摘要圖於2022年8月23日擬備，所根據的資料為攝於2022年7月25日及8月19日的實地照片
PLAN PREPARED ON 23.8.2022 BASED ON SITE PHOTOS TAKEN ON 25.7.2022 & 19.8.2022