


地段索引圖 LOT INDEX PLAN Site Plan

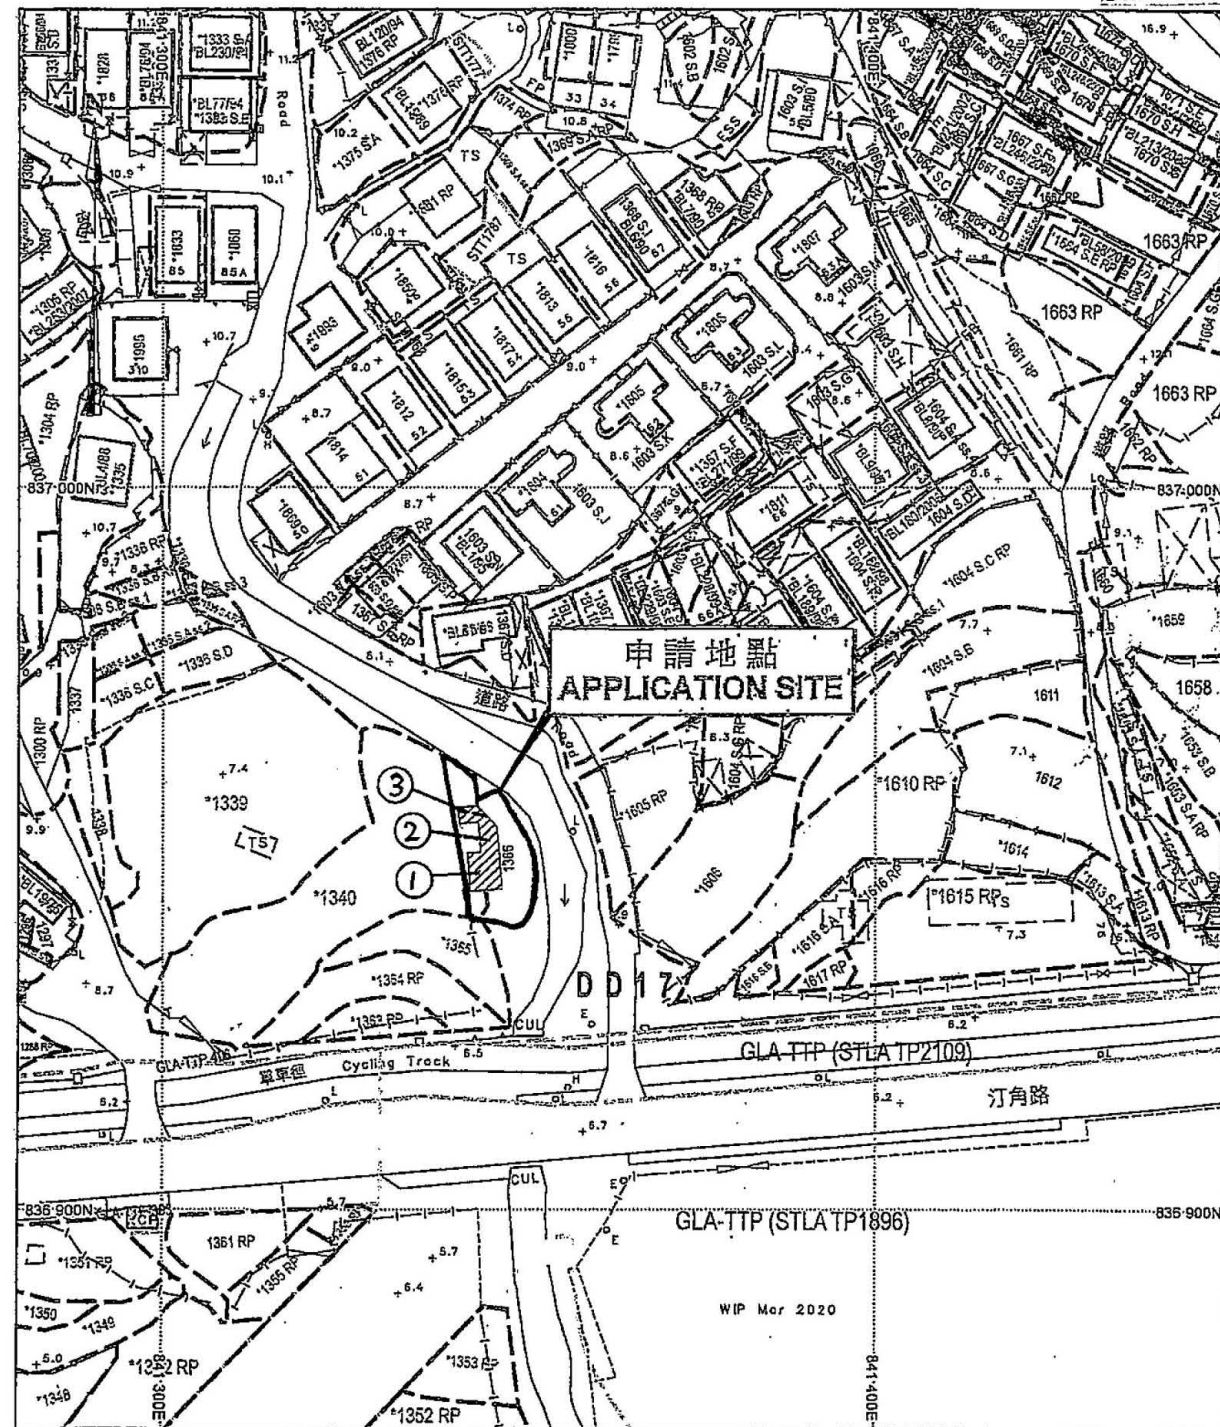

地政總署測繪處 Survey and Mapping Office, Lands Department

比例尺 SCALE
metres 10 0 10 20 30 40 50 metres



Locality :
Lot Index Plan No. : ags_S00000062018_0001
District Survey Office : Lands Information Center
Date : 10-Dec-2020
Reference No. : 3-SE-23B

香港特別行政區政府 — 版權所有
© Copyright reserved - Hong Kong SAR Government
SMO-P01 20201210180202 10

摘要說明：本地段索引圖在其背景的地形圖上標示了各種永久和短期持有的土地的圖像界線。這些土地包括私人地段、政府撥地、短期租約批地，以及其他作核准用途的土地。請注意：(1)本索引圖上的資料會按不時更新而不作事先通知；(2)索引圖的更新或會延後於有關資料的實際變更；以及(3)本索引圖中顯示的界線僅供識別之用，資料是否準確可靠，應徵詢專業土地測量師的意見。
免責說明：如因使用本地段索引圖，或因所依據的本索引圖資料出錯、遺漏、過時或有誤差而引致任何損失或損害，政府概不承擔任何法律責任。

Explanatory notes : This plan shows the graphical boundaries of different kinds of permanent and temporary land holdings with the topographic map in the backdrop. The land holdings as shown may include private lots, government land allocations, short term tenancies and other permitted uses of land. It must be noted that: (1) the information shown on this plan is subject to update without prior notification; (2) there may be time lag between an update and the related changes taken place; and (3) the graphical boundaries as shown are for identification purpose only and interpretation of their accuracy and reliability requires the advice from professional land surveyor.
Disclaimer: The Government shall not be responsible for any loss or damage howsoever arising from the use of this plan or in reliance upon its correctness, completeness, timeliness or accuracy.

臨時士多建築物資料：

號數	用途	面積	高度	備註
1	接待處及小賣部	6.10 x 5.2 = 31.72m ²	3.96 m	
2	寫字樓	4.80 x 2.90 = 13.92m ²	3.05 m	
3	儲物室	9.65 m ²	3.05 m	
		建築物總面積：55.29 m ²		

備註：全部建築物均為一層高。

參考編號
REFERENCE No. A/NE-TK/760

繪圖 DRAWING A-1

(來源：申請人建議書)
(SOURCE: APPLICANT'S SUBMISSION PLAN)




要覽圖 KEY PLAN

SCALE 1 : 50 000 比例尺



八仙嶺郊野公園 PAT SIN LENG COUNTRY PARK

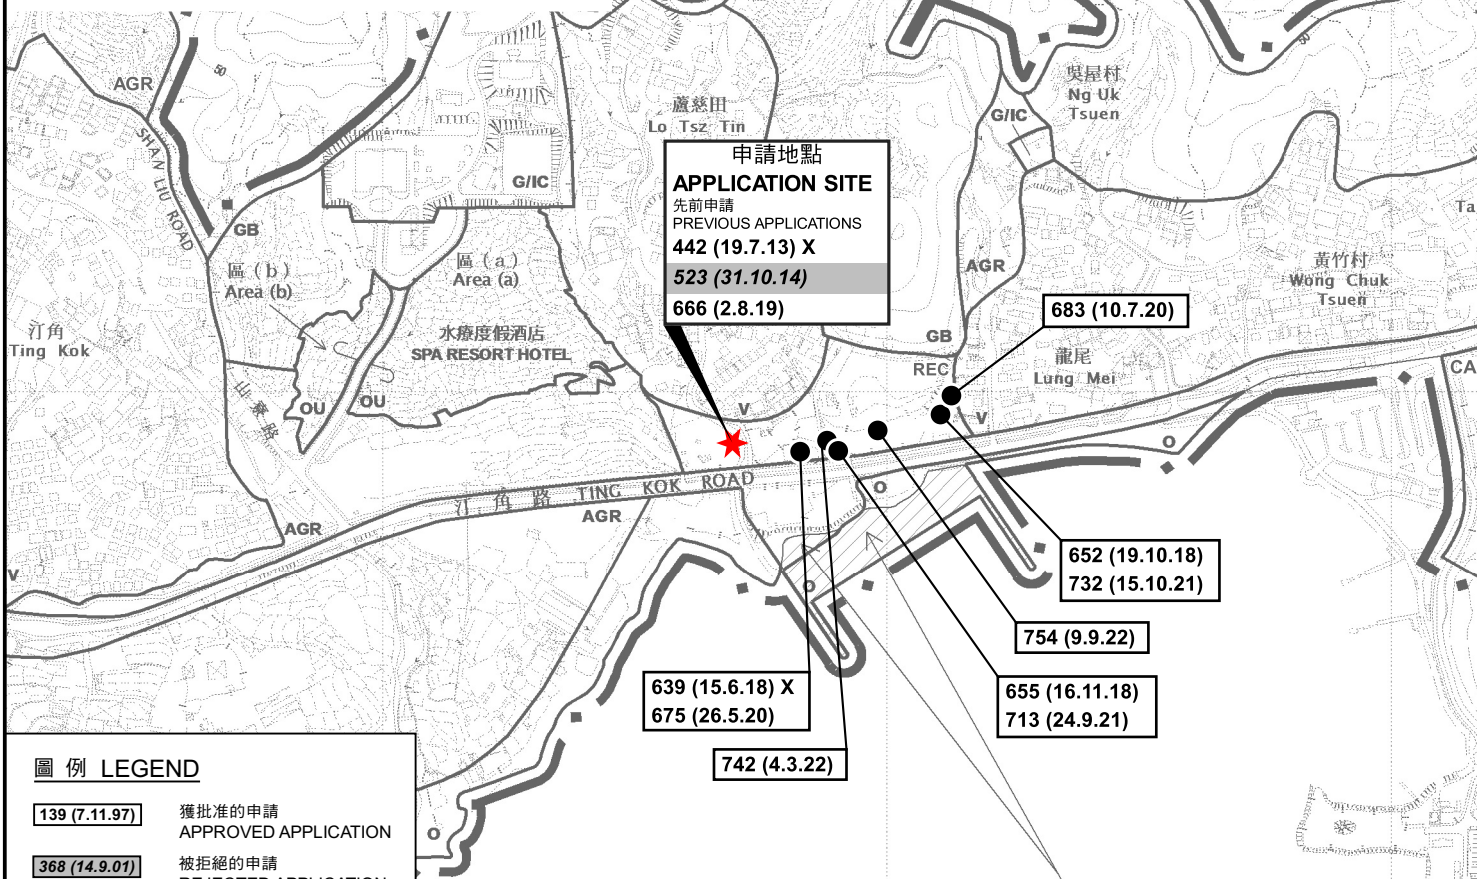

圖例 LEGEND

- | | |
|------------------------|--------------------------------|
| 139 (7.11.97) | 獲批准的申請
APPROVED APPLICATION |
| 368 (14.9.01) | 被拒絕的申請
REJECTED APPLICATION |
| 139 (7.11.97) X | 已撤銷的申請
REVOKED APPLICATION |
| 139 (7.11.97) X | 已撤銷
REVOKED |
| — | 會議日期
DATE OF MEETING |
| — | 申請編號
APPLICATION NUMBER |

船灣海
PLOVER COVE
(SHUEN WAN HOI)

這是1990年9月7日在憲報公布的中期發展審批地區圖編號
IDPA/NE-TK/1 沒有涵蓋的範圍，但已包括在
汀角分區計劃大綱草圖編號 S/NE-TK/14 的規劃區內。
AREA NOT FALLING WITHIN THE BOUNDARIES OF THE IDPA
PLAN No. IDPA/NE-TK/1 PUBLISHED IN THE GAZETTE ON
7.9.1990 BUT INCLUDED IN THE PLANNING SCHEME AREA
ON THE DRAFT TING KOK OUTLINE ZONING PLAN No. S/NE-TK/14.

位置圖 LOCATION PLAN

臨時商店及服務行業（士多）（為期3年）
大埔蘆慈田丈量約份第17約
地段第1340號（部分）及第1366號
TEMPORARY SHOP AND SERVICES (STORE) FOR A PERIOD OF 3 YEARS
LOTS 1340 (PART) AND 1366 IN D.D. 17,
LO Tsz TIN, TAI PO

米 100 0 200 300 米
METRES SCALE 1 : 7 500 比例尺

規劃署
PLANNING
DEPARTMENT



參考編號
REFERENCE No.
A/NE-TK/760

圖 PLAN
A-1

本摘要圖於2023年3月7日擬備，
所根據的資料為於2015年10月27日
核准的分區計劃大綱圖編號S/NE-TK/19
EXTRACT PLAN PREPARED ON 7.3.2023
BASED ON OUTLINE ZONING PLAN
No. S/NE-TK/19 APPROVED ON 27.10.2015



圖例 LEGEND

申請地點 (界線只作識別用)
APPLICATION SITE
(BOUNDARY FOR IDENTIFICATION
PURPOSE ONLY)

本摘要圖於2023年3月7日擬備
所根據的資料為地政總署
於2022年3月11日拍得的航攝照片
編號E156701C

EXTRACT PLAN PREPARED ON 7.3.2023
BASED ON AERIAL PHOTO No. E156701C
TAKEN ON 11.3.2022 BY
LANDS DEPARTMENT

航攝照片 AERIAL PHOTO

臨時商店及服務行業 (士多) (為期3年)
大埔蘆慈田丈量約份第17約
地段第1340號 (部分) 及第1366號
TEMPORARY SHOP AND SERVICES (STORE) FOR A PERIOD OF 3 YEARS
LOTS 1340 (PART) AND 1366 IN D.D. 17,
LO TSZ TIN, TAI PO

規劃署
PLANNING
DEPARTMENT



參考編號
REFERENCE No.
A/NE-TK/760

圖 PLAN
A-3

1



2



申請地點界線只作識別用

APPLICATION SITE BOUNDARY FOR IDENTIFICATION PURPOSE ONLY

實地照片 SITE PHOTOS

臨時商店及服務行業（士多）（為期3年）
大埔蘆荻田丈量約份第17約
地段第1340號（部分）及第1366號
TEMPORARY SHOP AND SERVICES (STORE) FOR A PERIOD OF 3 YEARS
LOTS 1340 (PART) AND 1366 IN D.D. 17,
LO TSZ TIN, TAI PO

本摘要圖於2023年3月7日擬備，所根據
的資料為攝於2022年9月9日
的實地照片
PLAN PREPARED ON 7.3.2023 BASED ON
SITE PHOTOS TAKEN ON 9.9.2022

規劃署
PLANNING
DEPARTMENT



參考編號
REFERENCE No.
A/NE-TK/760

圖 PLAN
A-4