




要覽圖 KEY PLAN

SCALE 1 : 50 000 比例尺

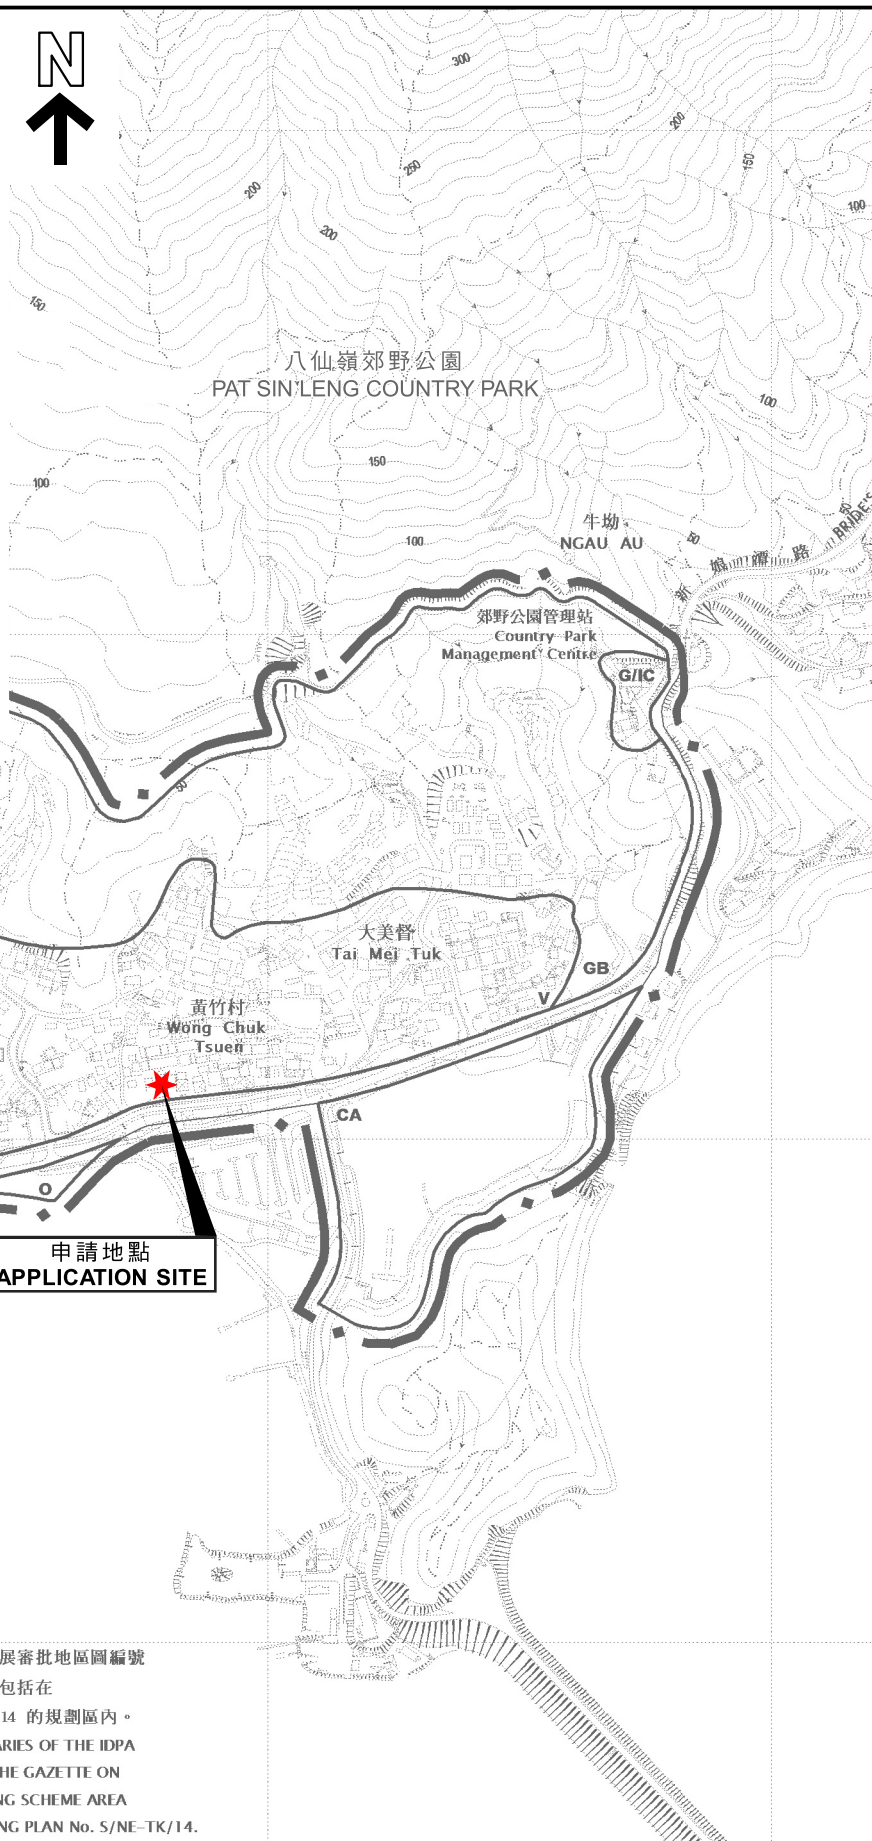

這是1990年9月7日在憲報公布的中期發展審批地區圖編號

IDPA/NE-TK/1 沒有涵蓋的範圍，但已包括在

汀角分區計劃大綱草圖編號 S/NE-TK/14 的規劃區內。

AREA NOT FALLING WITHIN THE BOUNDARIES OF THE IDPA

PLAN No. IDPA/NE-TK/1 PUBLISHED IN THE GAZETTE ON

7.9.1990 BUT INCLUDED IN THE PLANNING SCHEME AREA

ON THE DRAFT TING KOK OUTLINE ZONING PLAN No. S/NE-TK/14.

位置圖 LOCATION PLAN

臨時食肆 (餐廳擴建部分及戶外座位區) (為期3年)

大埔龍尾丈量約份第28約

地段第327號B分段 (部分) 及毗連政府土地

TEMPORARY EATING PLACE

(EXTENSION AND OUTSIDE SEATING ACCOMMODATION OF A RESTAURANT)

FOR A PERIOD OF 3 YEARS

LOT 327 S.B (PART) IN D.D. 28

AND ADJOINING GOVERNMENT LAND, LUNG MEI, TAI PO

SCALE 1 : 7 500 比例尺

0 100 200 300 米 METRES

本摘要圖於2023年3月7日擬備，
所根據的資料為於2015年10月27日
核准的分區計劃大綱圖編號S/NE-TK/19
EXTRACT PLAN PREPARED ON 7.3.2023
BASED ON OUTLINE ZONING PLAN
No. S/NE-TK/19 APPROVED ON 27.10.2015

規劃署
PLANNING
DEPARTMENT



參考編號
REFERENCE No.

A/NE-TK/764

圖 PLAN

A-1