


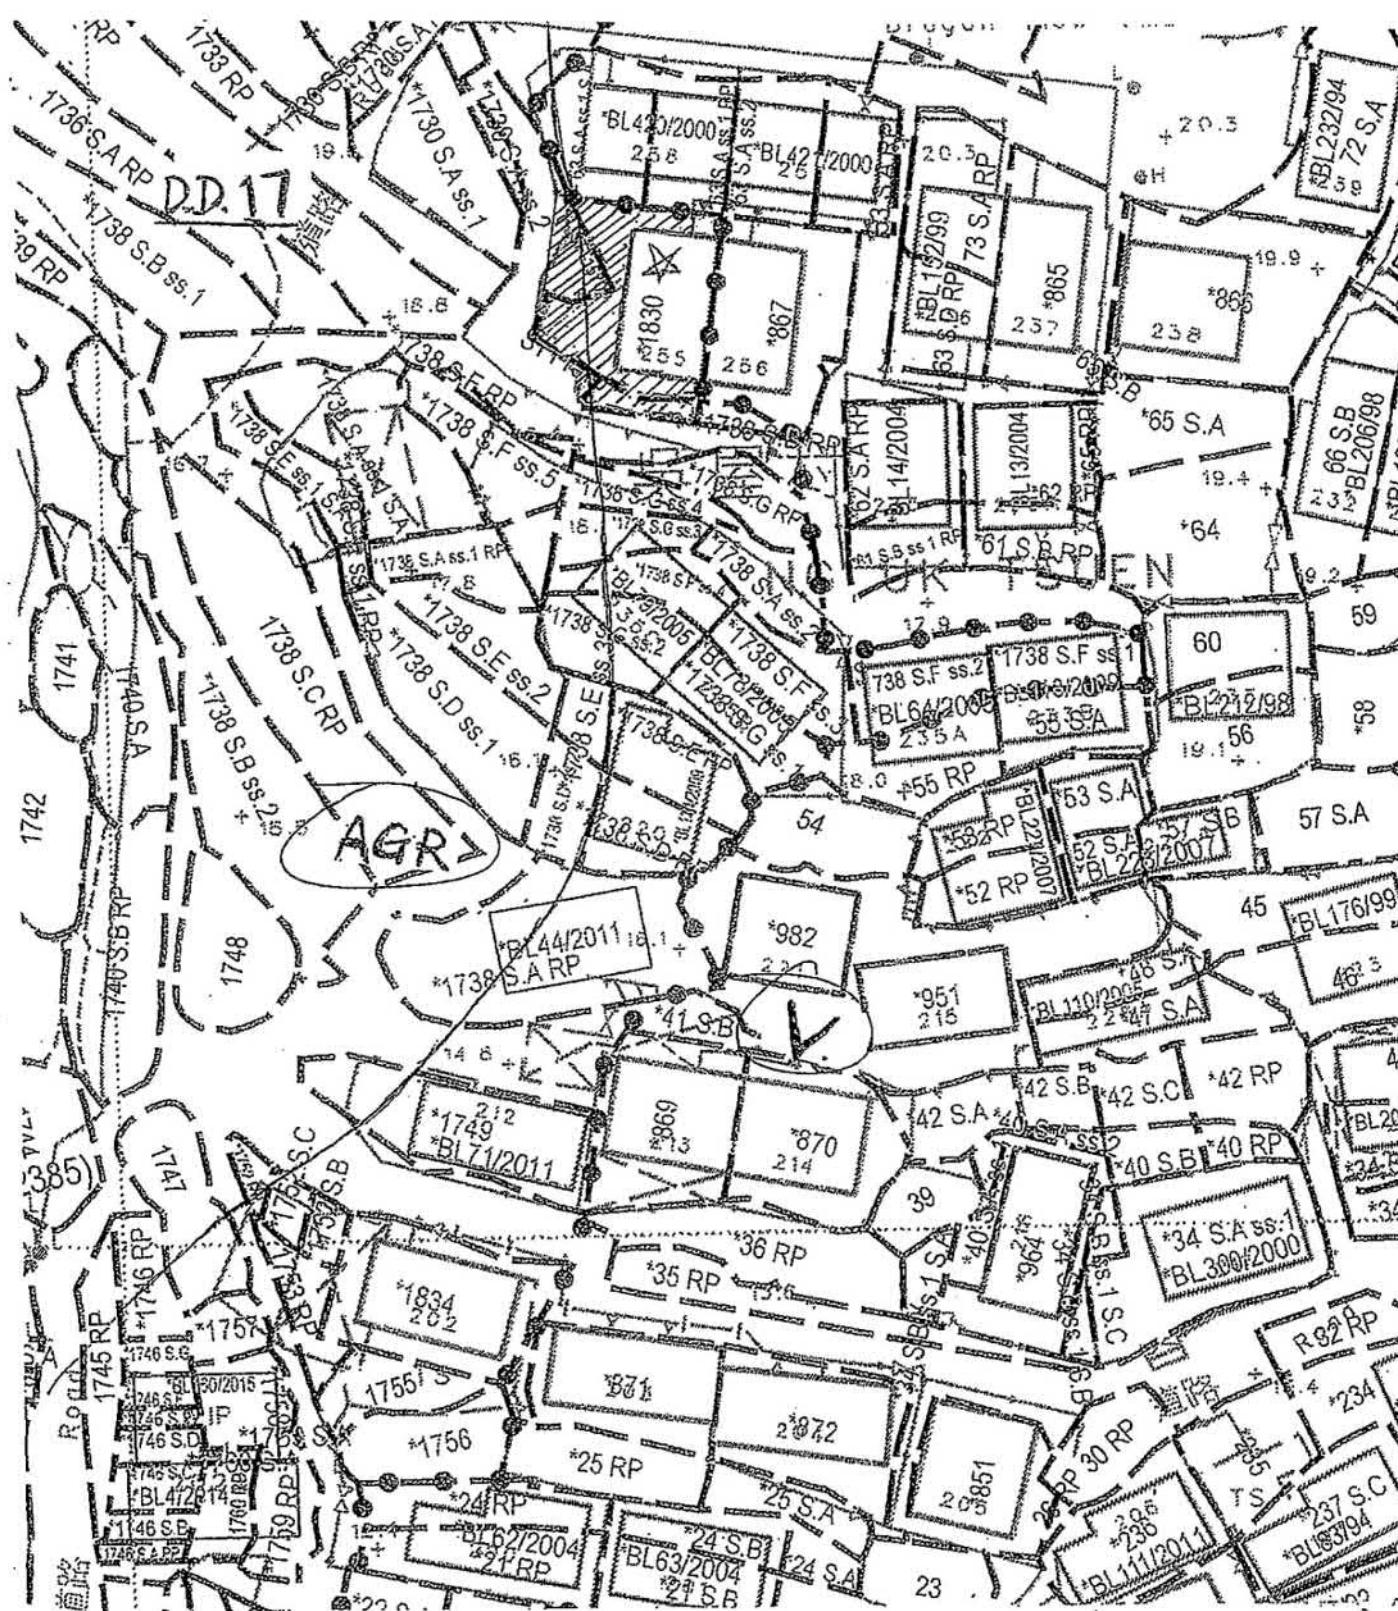

圖例



申請地點

V 鄉村式發展

AGR 農地

申請地點：

Lot 1830 (Part), 1738s Bss 3 (Part)
 & adjoining government land in DD17,
 Lung mei Village, Ting kok, Tai Po,
 N.T.

參考編號
 REFERENCE No.

A/NE-TK/765

繪圖 DRAWING A-1

(來源：申請人建議書)
 (SOURCE: APPLICANT'S SUBMISSION PLAN)




要覽圖 KEY PLAN

SCALE 1 : 50 000 比例尺



八仙嶺郊野公園 PAT SIN LENG COUNTRY PARK

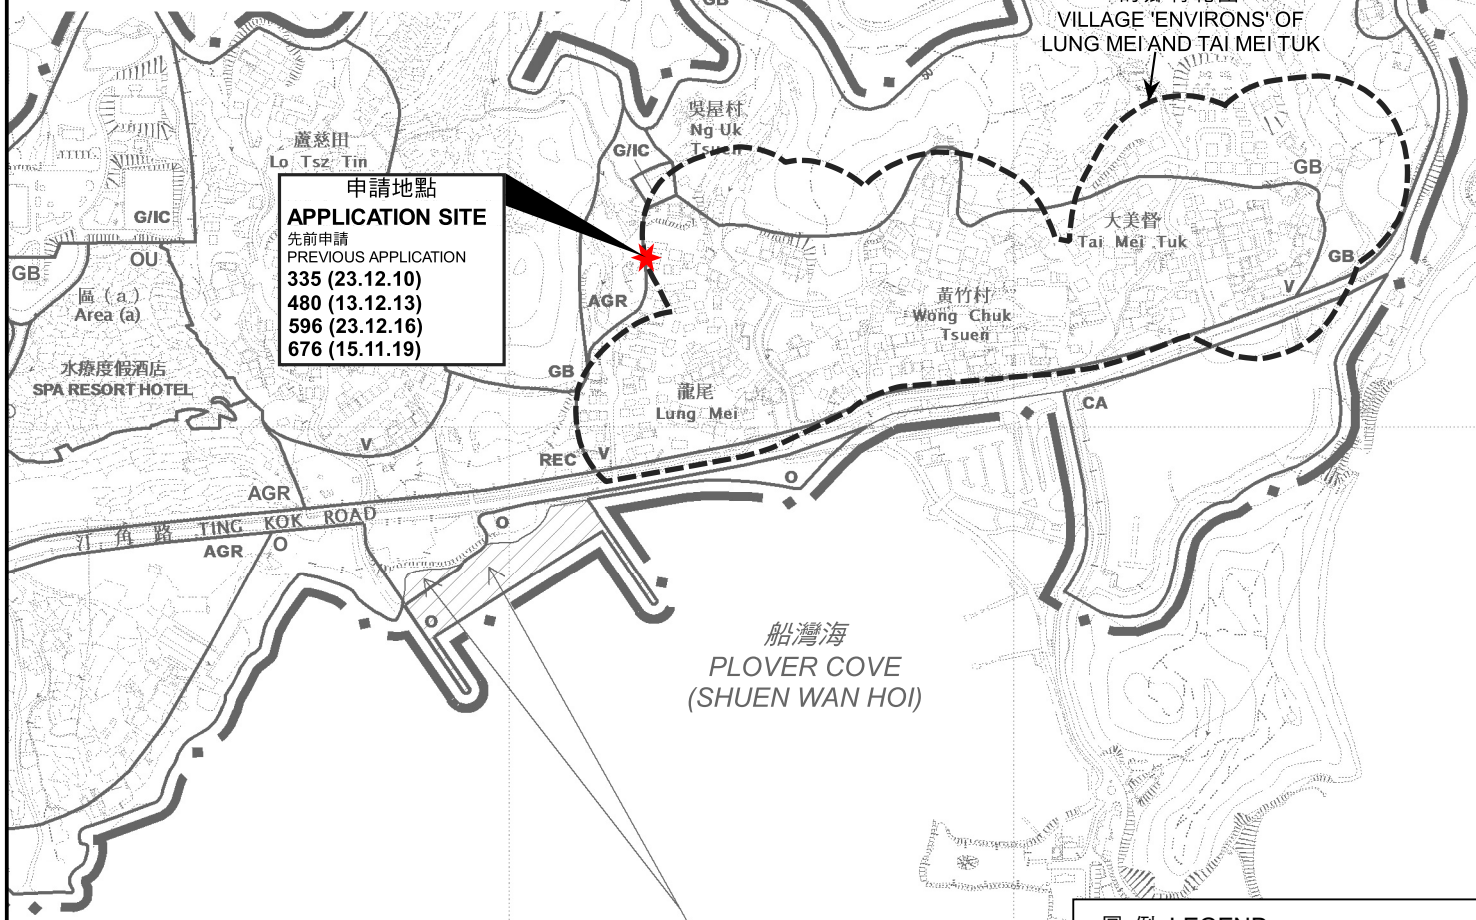

**申請地點
APPLICATION SITE**
先前申請
PREVIOUS APPLICATION
335 (23.12.10)
480 (13.12.13)
596 (23.12.16)
676 (15.11.19)

這是1990年9月7日在憲報公布的中期發展審批地區圖編號

IDPA/NE-TK/1 沒有涵蓋的範圍，但已包括在

汀角分區計劃大綱草圖編號 S/NE-TK/14 的規劃區內。

AREA NOT FALLING WITHIN THE BOUNDARIES OF THE IDPA

PLAN No. IDPA/NE-TK/1 PUBLISHED IN THE GAZETTE ON

7.9.1990 BUT INCLUDED IN THE PLANNING SCHEME AREA

ON THE DRAFT TING KOK OUTLINE ZONING PLAN No. S/NE-TK/14.

圖例 LEGEND

139 (7.11.97)	獲批准的申請 APPROVED APPLICATION
139 (7.11.97)	會議日期 DATE OF MEETING
---	申請編號 APPLICATION NUMBER

位置圖 LOCATION PLAN

附屬於新界豁免管制屋宇的臨時私人花園的規劃許可續期(為期三年)
大埔龍尾丈量約份第17約地段第1738號B分段第3小分段(部分)及
第1830號(部分)和毗連政府土地
RENEWAL OF PLANNING APPROVAL
FOR TEMPORARY PRIVATE GARDEN ANCILLARY
TO NEW TERRITORIES EXEMPTED HOUSE FOR A PERIOD OF 3 YEARS
LOTS 1738 S.B ss.3 (PART) AND 1830 (PART) IN D.D. 17 AND
ADJOINING GOVERNMENT LAND, LUNG MEI, TAI PO

米 100 0 100 200 300 米
METRES


本摘要圖於2022年11月11日擬備，
所根據的資料為於2015年10月27日
核准的分區計劃大綱圖編號S/NE-TK/19
EXTRACT PLAN PREPARED ON 11.11.2022
BASED ON OUTLINE ZONING PLAN
No. S/NE-TK/19 APPROVED ON 27.10.2015

規劃署
PLANNING
DEPARTMENT



參考編號
REFERENCE No.
A/NE-TK/765

圖 PLAN
A-1

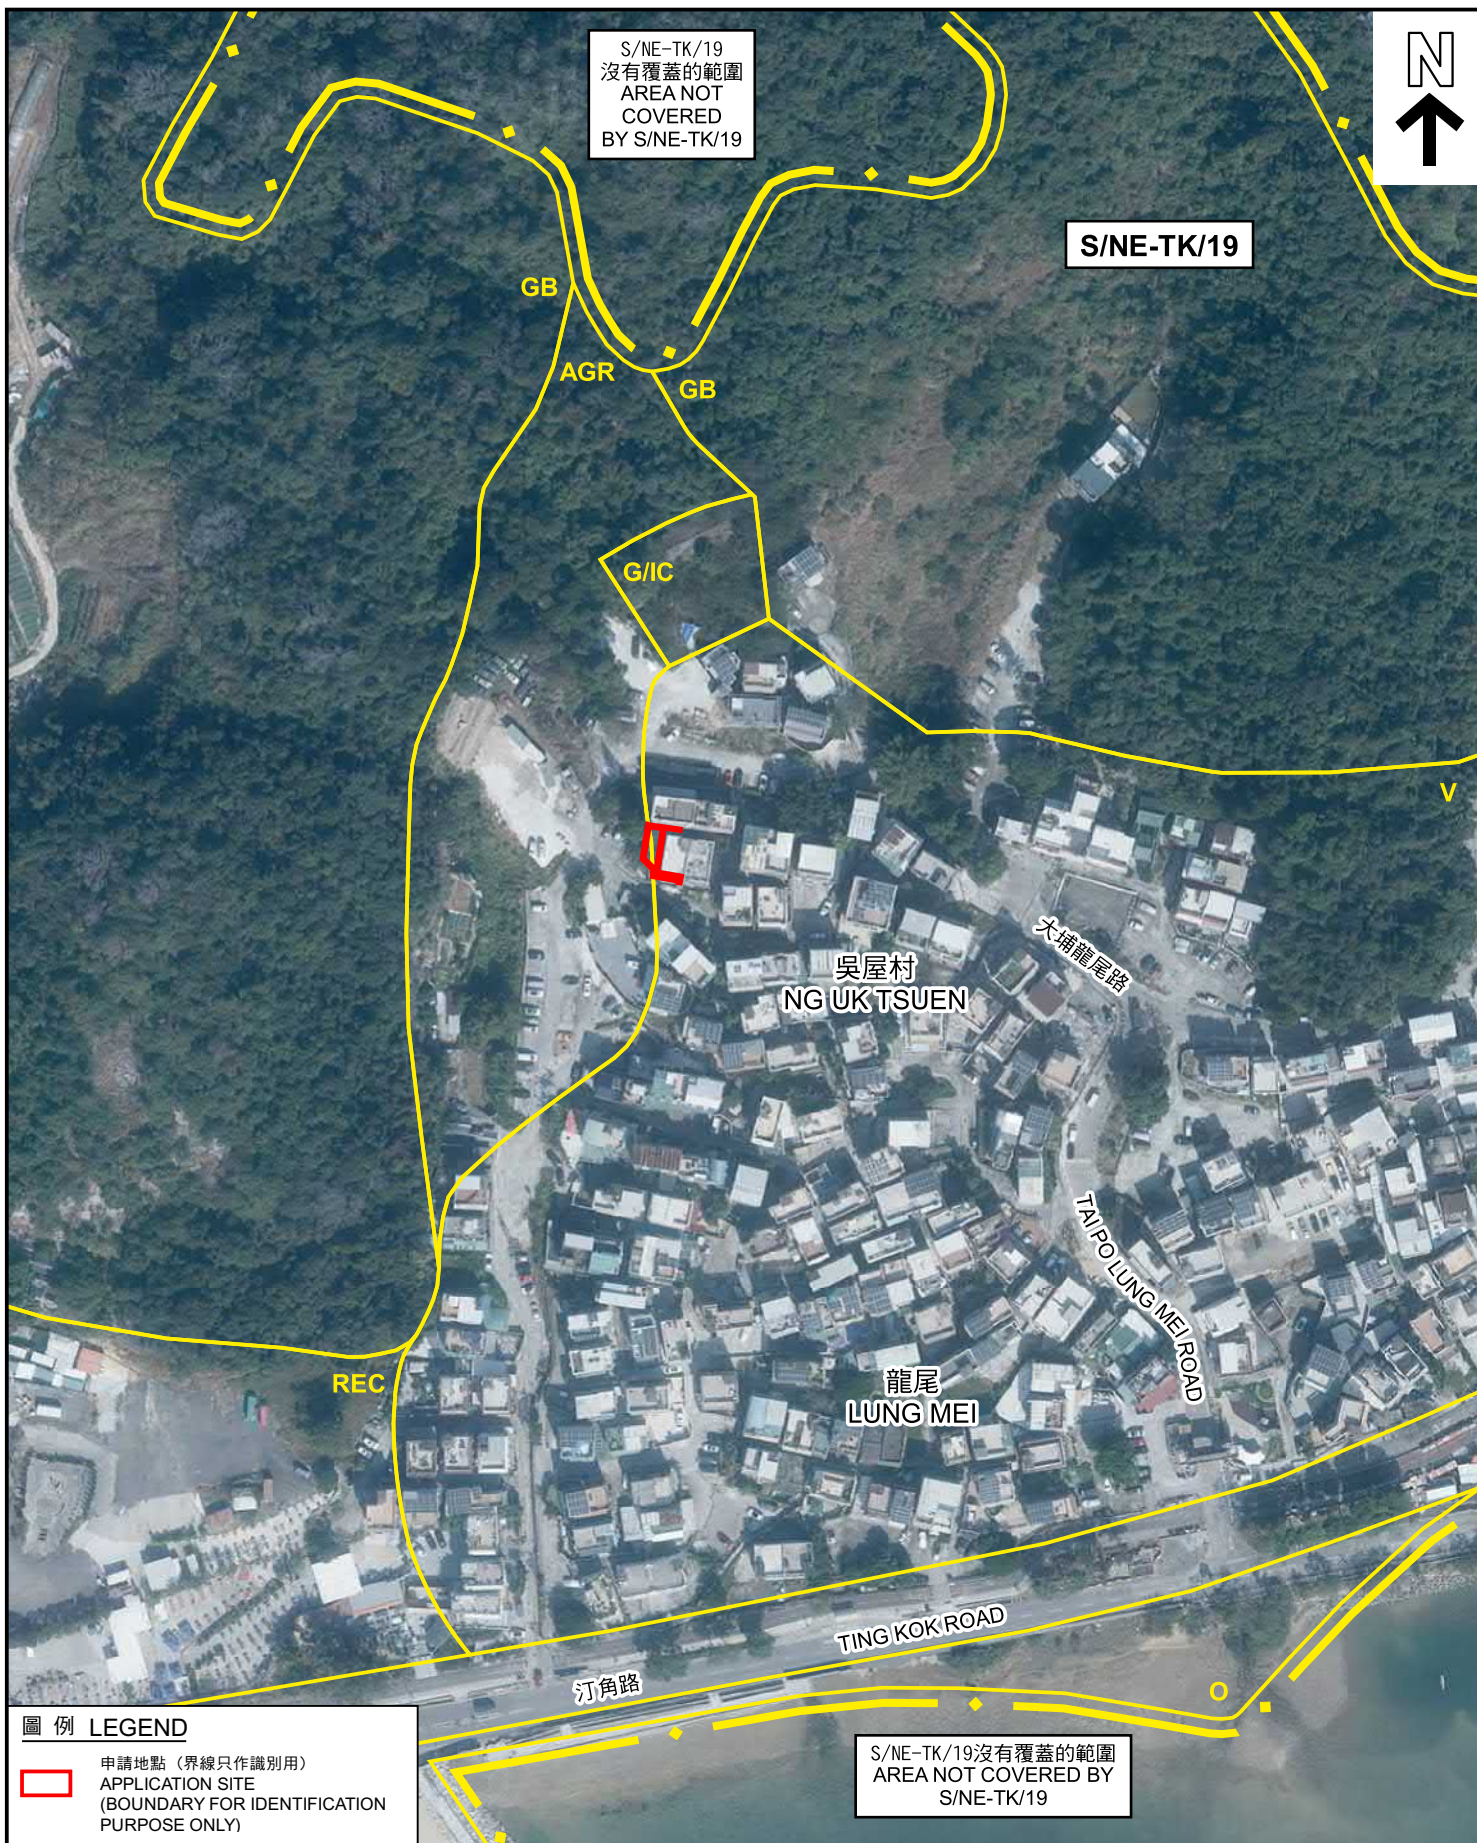

航攝照片 AERIAL PHOTO

附屬於新界豁免管制屋宇的臨時私人花園的規劃許可續期 (為期三年)
大埔龍尾丈量約份第17約地段第1738號B分段第3小分段 (部分) 及
第1830號 (部分) 和毗連政府土地
RENEWAL OF PLANNING APPROVAL
FOR TEMPORARY PRIVATE GARDEN ANCILLARY
TO NEW TERRITORIES EXEMPTED HOUSE FOR A PERIOD OF 3 YEARS
LOTS 1738 S.B ss.3 (PART) AND 1830 (PART) IN D.D. 17 AND
ADJOINING GOVERNMENT LAND, LUNG MEI, TAI PO

規劃署
PLANNING
DEPARTMENT



參考編號
REFERENCE No.
A/NE-TK/765

圖 PLAN
A-3

本摘要圖於2022年11月7日擬備
所根據的資料為地政總署
於2021年1月15日拍得的航攝照片
編號E126623C
EXTRACT PLAN PREPARED ON 7.11.2022
BASED ON AERIAL PHOTO No. E126623C
TAKEN ON 15.1.2021 BY
LANDS DEPARTMENT



申請地點界線只作識別用

APPLICATION SITE BOUNDARY FOR IDENTIFICATION PURPOSE ONLY

實地照片 SITE PHOTOS

本摘要圖於2022年11月24日擬備，所根據的資料為攝於2022年10月21日的實地照片
PLAN PREPARED ON 24.11.2022 BASED ON SITE PHOTOS TAKEN ON 21.10.2022

附屬於新界豁免管制屋宇的臨時私人花園的規劃許可續期(為期三年)
大埔龍尾丈量約份第17約地段第1738號B分段第3小分段(部分)及
第1830號(部分)和毗連政府土地
RENEWAL OF PLANNING APPROVAL
FOR TEMPORARY PRIVATE GARDEN ANCILLARY
TO NEW TERRITORIES EXEMPTED HOUSE FOR A PERIOD OF 3 YEARS
LOTS 1738 S.B ss.3 (PART) AND 1830 (PART) IN D.D. 17 AND
ADJOINING GOVERNMENT LAND, LUNG MEI, TAI PO

規劃署
PLANNING
DEPARTMENT



參考編號
REFERENCE No.
A/NE-TK/765

圖 PLAN
A-4