




要覽圖 KEY PLAN

SCALE 1 : 50 000 比例尺

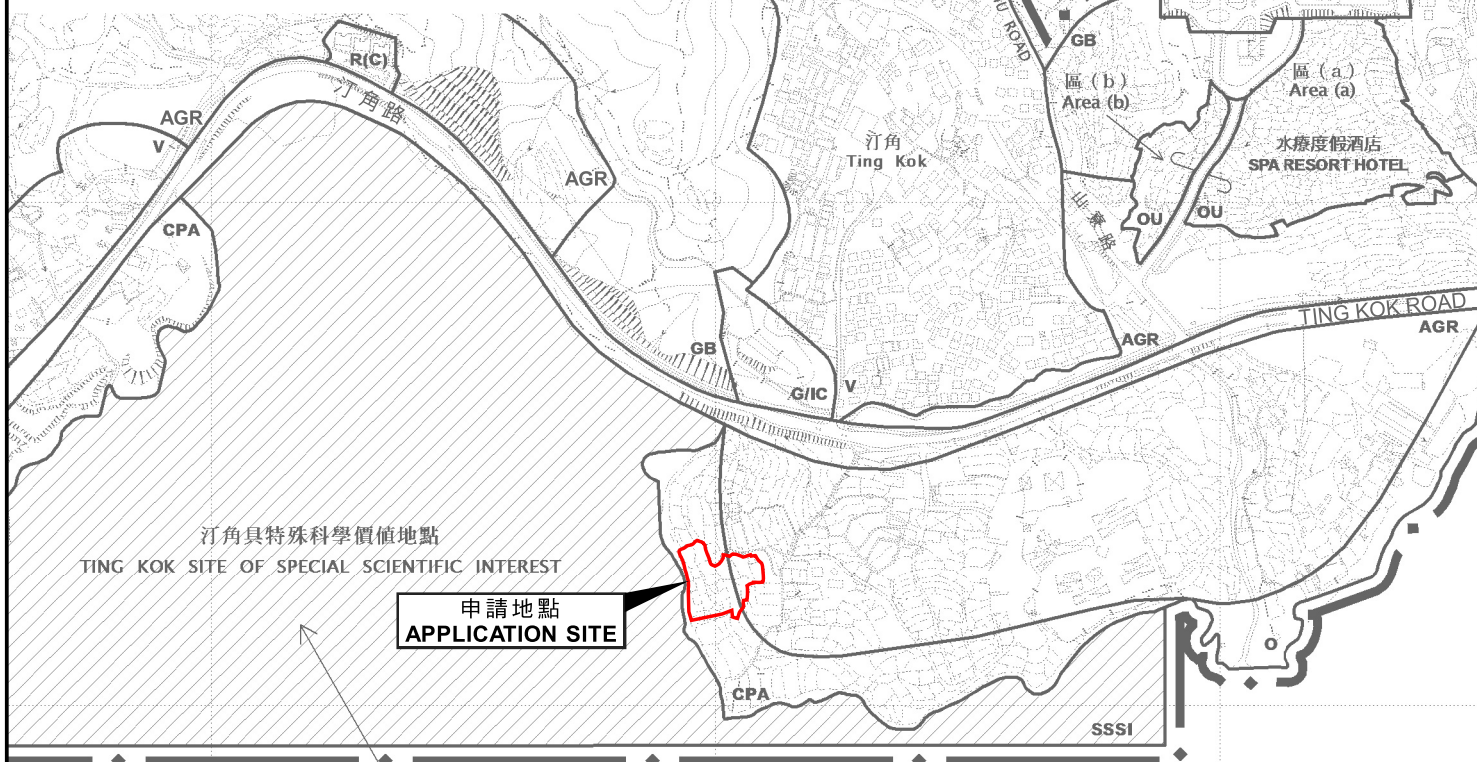

這是1990年9月7日在憲報公布的中期發展審批地區圖編號

IDPA/NE-TK/1 沒有涵蓋的範圍，但已包括在首次

公布的汀角分區計劃大綱草圖編號 S/NE-TK/1 的規劃區內。

AREA NOT FALLING WITHIN THE BOUNDARIES OF THE IDPA

PLAN No. IDPA/NE-TK/1 PUBLISHED IN THE GAZETTE ON

7.9.1990 BUT INCLUDED IN THE PLANNING SCHEME AREA

ON THE FIRST PUBLICATION OF THE DRAFT TING KOK

OUTLINE ZONING PLAN No. S/NE-TK/1.

船灣海
PLOVER COVE
(SHUEN WAN HOI)

位置圖 LOCATION PLAN

填土及挖土工程以作准許的農業用途

新界大埔汀角丈量約份第29約

地段第232B號(部分)、第234號(部分)、第247號B分段(部分)、

第251號A分段及B分段(部分)及第252號(部分)

FILLING AND EXCAVATION OF LAND FOR PERMITTED AGRICULTURAL USE

LOTS 232B (PART), 234 (PART), 247 S.B (PART),

251 S.A & S.B (PART) AND 252 (PART) IN D.D. 29,

TING KOK, TAI PO, NEW TERRITORIES

SCALE 1 : 7 500 比例尺
0 100 200 300 米
METRES

本摘要圖於2023年1月5日擬備，
所根據的資料為於2015年10月27日
核准的分區計劃大綱圖編號S/NE-TK/19
EXTRACT PLAN PREPARED ON 5.1.2023
BASED ON OUTLINE ZONING PLAN
No. S/NE-TK/19 APPROVED ON 27.10.2015

界線只作識別用
BOUNDARY FOR IDENTIFICATION
PURPOSE ONLY

規劃署
PLANNING
DEPARTMENT



參考編號
REFERENCE No.

A/NE-TK/766

圖 PLAN

A-1