




要覽圖 KEY PLAN

SCALE 1 : 50 000 比例尺



八仙嶺郊野公園 PAT SIN LENG COUNTRY PARK

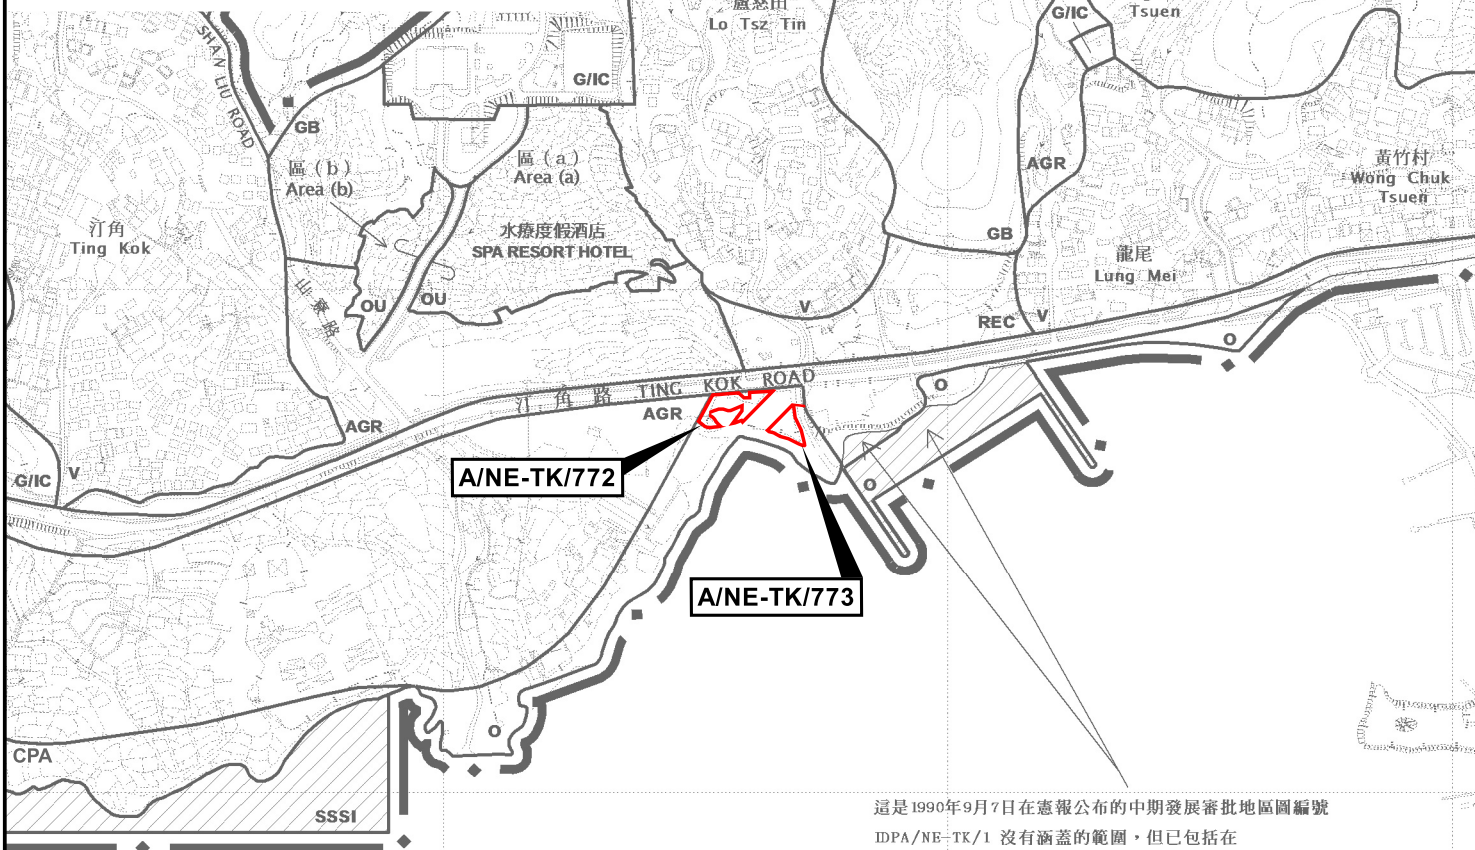

船灣海 PLOVER COVE (SHUEN WAN HOI)

這是1990年9月7日在憲報公布的中期發展審批地區圖編號 IDPA/NE-TK/1 沒有涵蓋的範圍，但已包括在汀角分區計劃大綱圖編號 S/NE-TK/14 的規劃區內。
AREA NOT FALLING WITHIN THE BOUNDARIES OF THE IDPA PLAN No. IDPA/NE-TK/1 PUBLISHED IN THE GAZETTE ON 7.9.1990 BUT INCLUDED IN THE PLANNING SCHEME AREA ON THE DRAFT TING KOK OUTLINE ZONING PLAN No. S/NE-TK/14.

圖例 LEGEND

申請地點 (界線只作識別用)
APPLICATION SITE
(BOUNDARY FOR IDENTIFICATION PURPOSE ONLY)

位置圖 LOCATION PLAN

擬議臨時食肆連附屬設施 (為期5年)
新界大埔汀角丈量約份第17約地段第1343號B分段第1小分段 (部分)、
第1343號B分段餘段、第1346號B分段第1小分段 (部分)、
第1346號B分段餘段、第1347號A分段 (部分)、第1347號餘段、第1349號、
第1350號、第1351號餘段、第1352號A分段、第1352號餘段、第1353號餘段、
第1355號餘段、第1356號餘段及第1361號餘段 (部分) 和毗連政府土地
PROPOSED TEMPORARY EATING PLACE
WITH ANCILLARY FACILITIES FOR A PERIOD OF 5 YEARS
LOTS 1343 S.B. ss.1 (PART), 1343 S.B. RP, 1346 S.B. ss.1 (PART), 1346 S.B. RP, 1347 S.A (PART),
1347 RP, 1349, 1350, 1351 RP, 1352 S.A, 1352 RP, 1353 RP, 1355 RP, 1356 RP
AND 1361 RP (PART) IN D.D. 17 AND ADJOINING GOVERNMENT LAND,
TING KOK, TAI PO, NEW TERRITORIES

SCALE 1 : 7 500 比例尺
米 100 0 100 200 300 米
METRES

規劃署
PLANNING
DEPARTMENT



參考編號
REFERENCE No.

A/NE-TK/772&773

圖 PLAN

A-1

本摘要圖於2023年5月5日擬備，
所根據的資料為於2015年10月27日
核准的分區計劃大綱圖編號S/NE-TK/19
EXTRACT PLAN PREPARED ON 5.5.2023
BASED ON OUTLINE ZONING PLAN
No. S/NE-TK/19 APPROVED ON 27.10.2015