


103A 2016

STORE AREA

(ADJOINING NON-LICENCE AREA IS UNDER THE SAME CONTROL) (THE BUSINESS HOURS OF THE FOOD FACTORY LICENCE SHOULD BE THE SAME OR NOT LONGER THAN THE NON-LICENCE AREA)

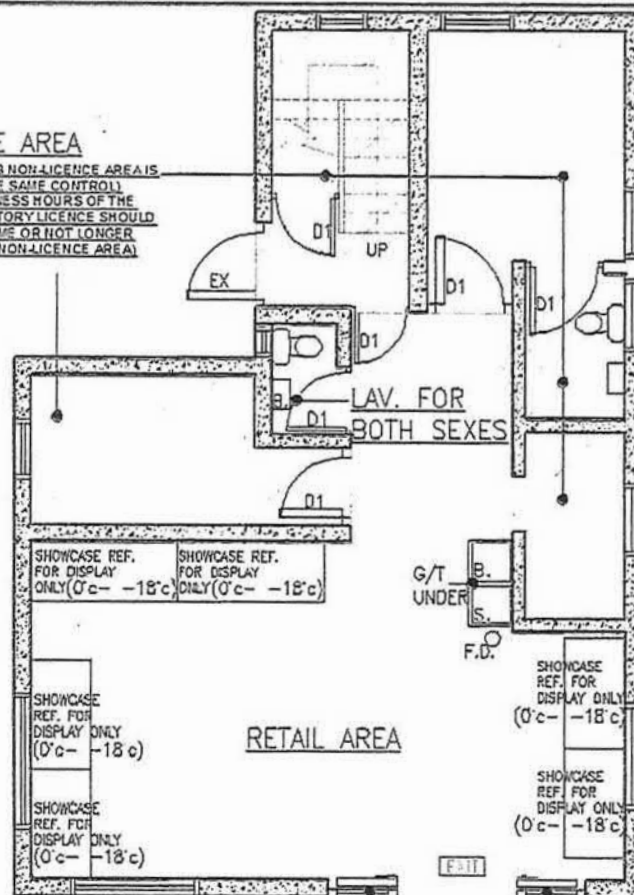

RETAIL AREA

LAYOUT PLAN

LEGEND :

- EXISTING WALL
- FULL HEIGHT GLASS WINDOWS
- EXISTING WALL W/ GLASS WINDOWS

DOOR LEGEND :

- FULL HEIGHT SELF CLOSING DOOR
- EXISTING SELF CLOSING DOOR

SLIDING DOOR
(KEPT FULLY OPEN DURING BUSINESS HOURS)

Title: F.P.S. LC		Fuel: ELE ONLY		Reference No:		Job No.:
Designed by	Checked by SAM	Drawn by: KW.	Drawing no. LP-01	Date: 27-05-2016	Scale:	
環球牌照顧問公司 UNIVERSAL CONSULTANCY COMPANY			Project: Ground Floor, No. 103A Lung Mei Tai Po, New Territories			
F001/00 4507						

001 LAYOUT PLAN / VP-01 Ventilation Plan / HRP-01 HIRW Plan /

參考編號
REFERENCE No. A/NE-TK/774

繪圖 DRAWING A-1

(來源：申請人建議書)
(SOURCE: APPLICANT'S SUBMISSION PLAN)




要覽圖 KEY PLAN

SCALE 1 : 50 000 比例尺



八仙嶺郊野公園 PAT SIN LENG COUNTRY PARK

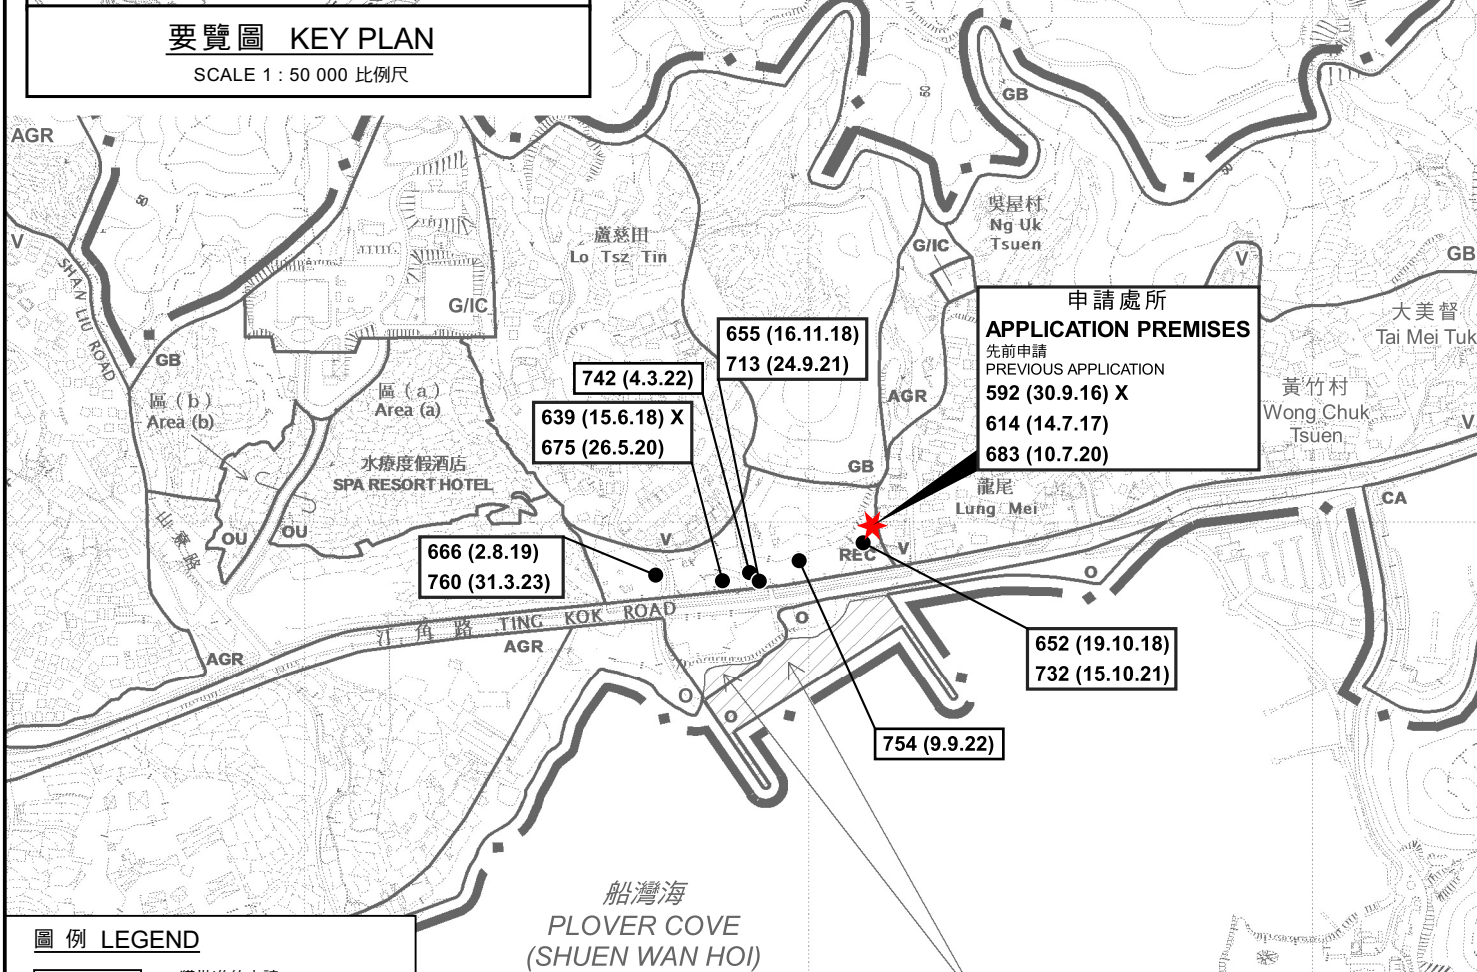

圖例 LEGEND

- 139 (7.11.97)** 獲批准的申請
APPROVED APPLICATION
- 139 (7.11.97) X** 已撤銷的申請
REVOKED APPLICATION
- 139 (7.11.97) X**
 - 已撤銷
REVOKED
 - 會議日期
DATE OF MEETING
 - 申請編號
APPLICATION NUMBER

這是1990年9月7日在憲報公布的中期發展審批地區圖編號 IDPA/NE-TK/1 沒有涵蓋的範圍，但已包括在汀角分區計劃大綱草圖編號 S/NE-TK/14 的規劃區內。
AREA NOT FALLING WITHIN THE BOUNDARIES OF THE IDPA PLAN No. IDPA/NE-TK/1 PUBLISHED IN THE GAZETTE ON 7.9.1990 BUT INCLUDED IN THE PLANNING SCHEME AREA ON THE DRAFT TING KOK OUTLINE ZONING PLAN No. S/NE-TK/14.

位置圖 LOCATION PLAN

臨時商店及服務行業（新鮮糧食供應店）的規劃許可續期（為期3年）
RENEWAL OF PLANNING APPROVAL FOR TEMPORARY SHOP AND SERVICES (FRESH PROVISION SUPPLIER) FOR A PERIOD OF 3 YEARS
G/F, No. 103A, LUNG MEI, TAI PO, NEW TERRITORIES

米 100 0 100 200 300 米
METRES SCALE 1 : 7 500 比例尺


規劃署
PLANNING
DEPARTMENT



參考編號
REFERENCE No.
A/NE-TK/774

圖 PLAN
A-1

本摘要圖於2023年5月11日擬備，
所根據的資料為於2015年10月27日
核准的分區計劃大綱圖編號S/NE-TK/19
EXTRACT PLAN PREPARED ON 11.5.2023
BASED ON OUTLINE ZONING PLAN
No. S/NE-TK/19 APPROVED ON 27.10.2015

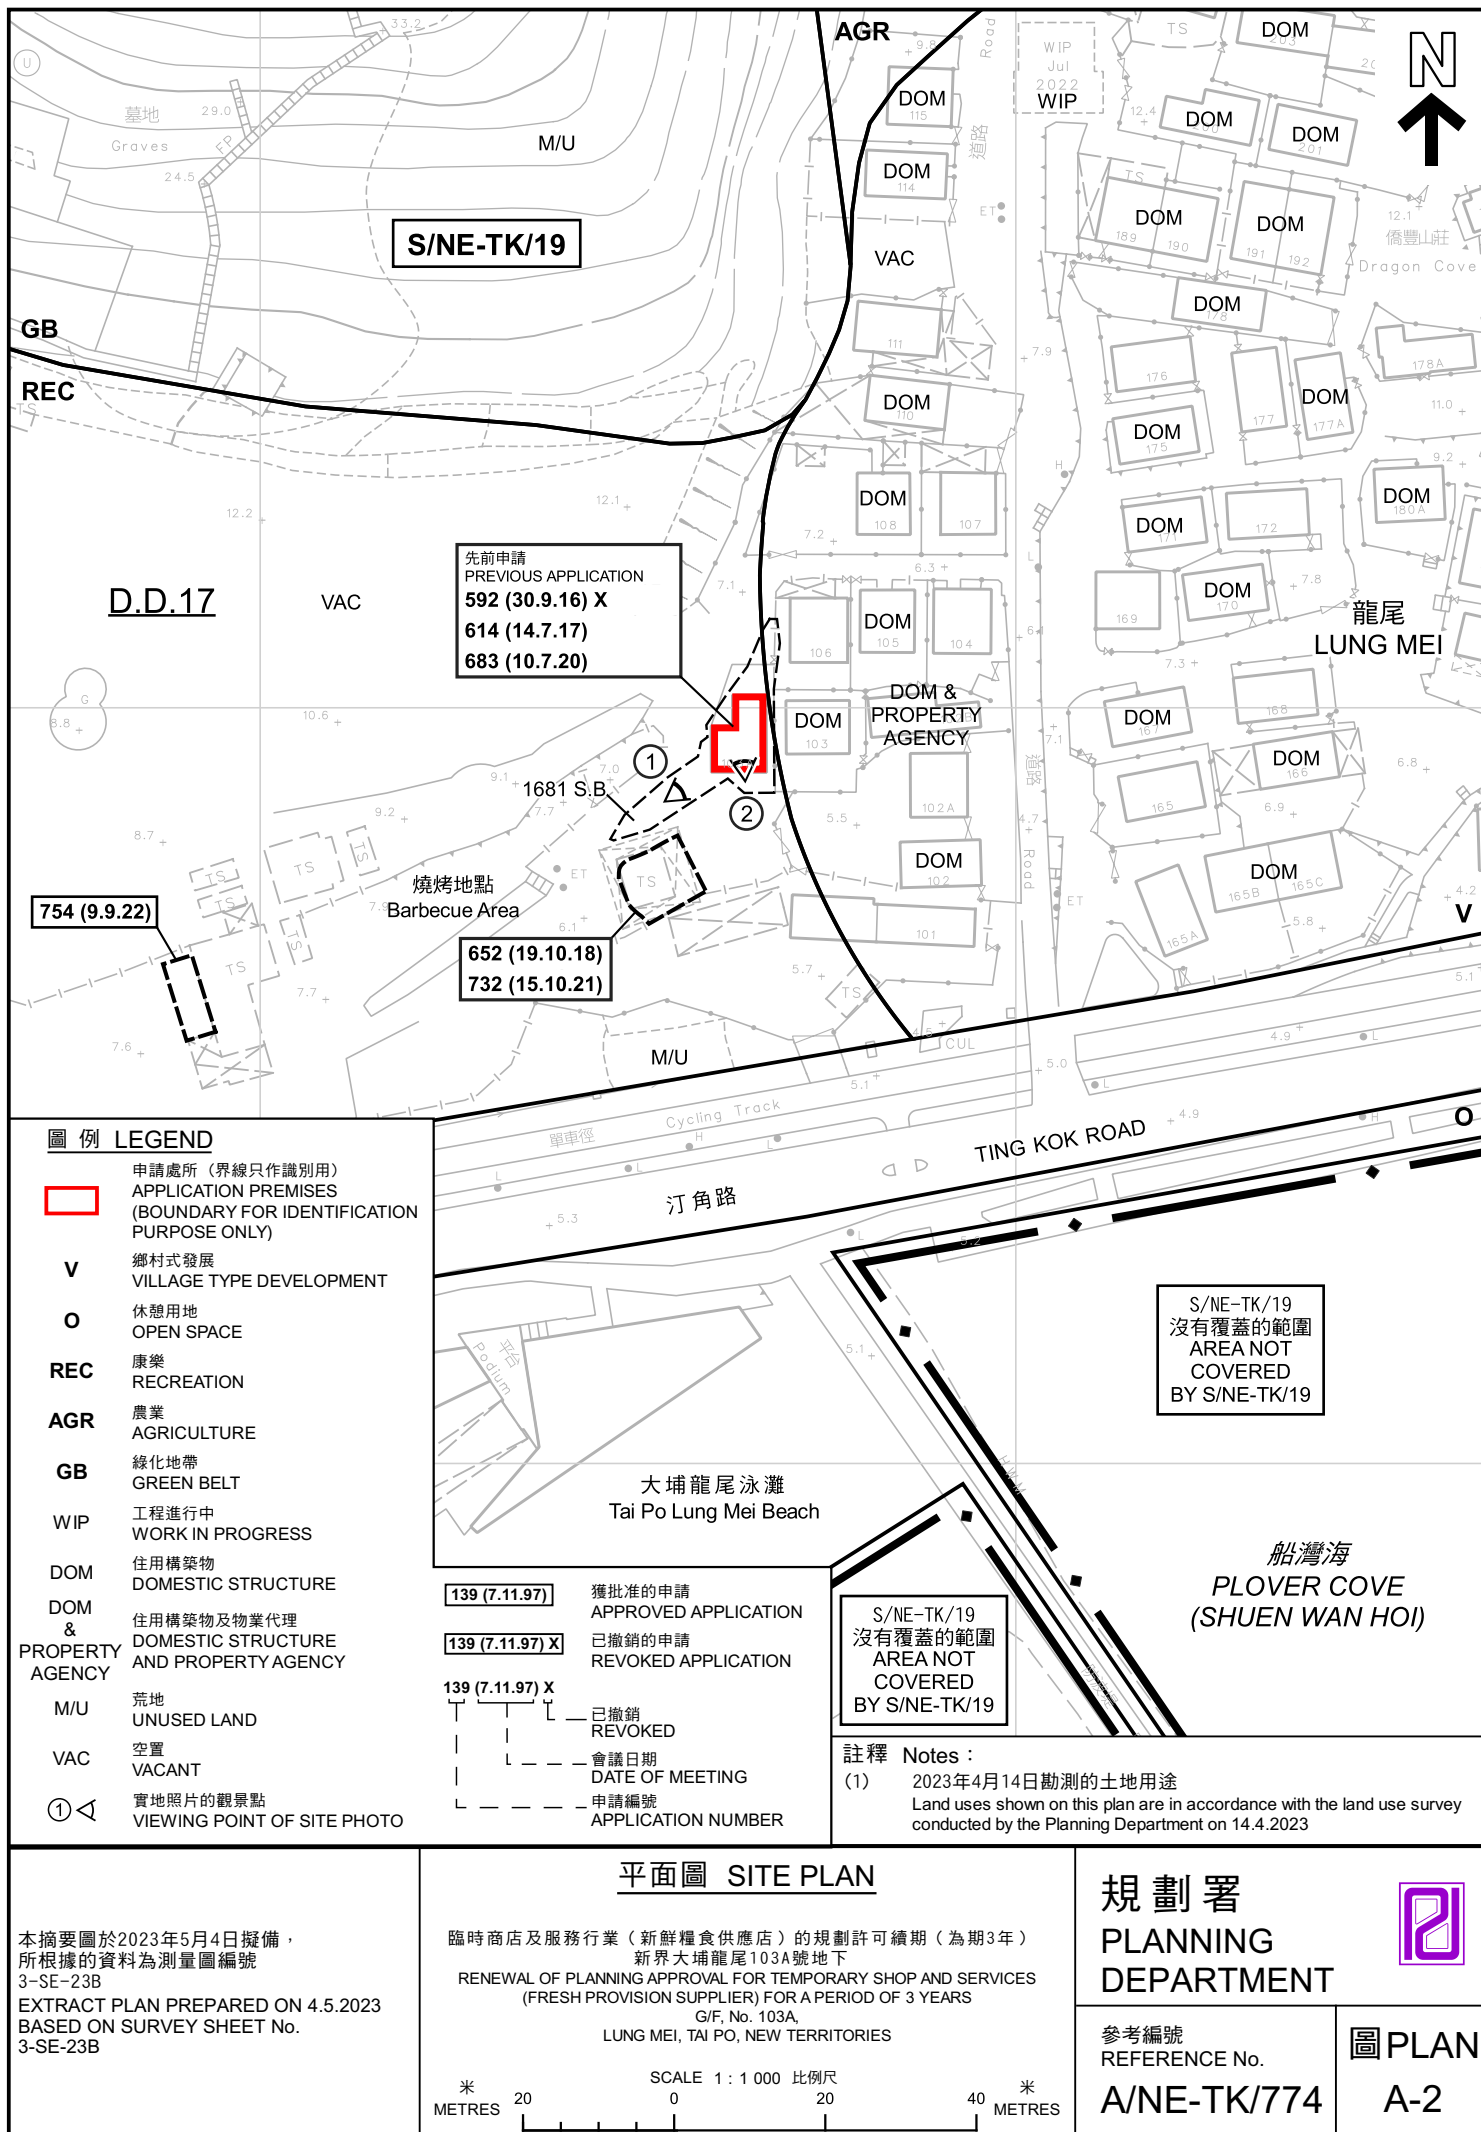



S/NE-TK/19沒有覆蓋的範圍
AREA NOT COVERED BY
S/NE-TK/19

圖例 LEGEND

 申請處所（界線只作識別用）
APPLICATION PREMISES
(BOUNDARY FOR IDENTIFICATION
PURPOSE ONLY)

本摘要圖於2023年4月18日擬備
所根據的資料為地政總署
於2022年3月11日拍得的航攝照片
編號E156702C

EXTRACT PLAN PREPARED ON 18.4.2023
BASED ON AERIAL PHOTO No. E156702C
TAKEN ON 11.3.2022 BY
LANDS DEPARTMENT

航攝照片 AERIAL PHOTO

臨時商店及服務行業（新鮮糧食供應店）的規劃許可續期（為期3年）
新界大埔龍尾103A號地下
RENEWAL OF PLANNING APPROVAL FOR TEMPORARY SHOP AND SERVICES
(FRESH PROVISION SUPPLIER) FOR A PERIOD OF 3 YEARS
G/F, No. 103A,
LUNG MEI, TAI PO, NEW TERRITORIES

規劃署
PLANNING
DEPARTMENT



參考編號
REFERENCE No.

A/NE-TK/774

圖 PLAN
A-3



申請處所
APPLICATION PREMISES



申請處所的內部情形
INSIDE OF APPLICATION PREMISES

申請處所界線只作識別用
APPLICATION PREMISES BOUNDARY FOR IDENTIFICATION PURPOSE ONLY

實地照片 SITE PHOTOS

本摘要圖於2023年4月18日擬備，所根據的資料為攝於2023年4月14日的實地照片
PLAN PREPARED ON 18.4.2023 BASED ON SITE PHOTO TAKEN ON 14.4.2023

臨時商店及服務行業（新鮮糧食供應店）的規劃許可續期（為期3年）
新界大埔龍尾103A號地下
RENEWAL OF PLANNING APPROVAL FOR TEMPORARY SHOP AND SERVICES
(FRESH PROVISION SUPPLIER) FOR A PERIOD OF 3 YEARS
G/F, No. 103A,
LUNG MEI, TAI PO, NEW TERRITORIES

規劃署
PLANNING
DEPARTMENT



參考編號
REFERENCE No.
A/NE-TK/774

圖 PLAN
A-4