



臨時停車場建築物資料:

| 號數 | 用途  | 面積                                | 高度    |
|----|-----|-----------------------------------|-------|
| 1  | 接待處 | 6.10 x 2.44 = 14.88m <sup>2</sup> | 2.74m |

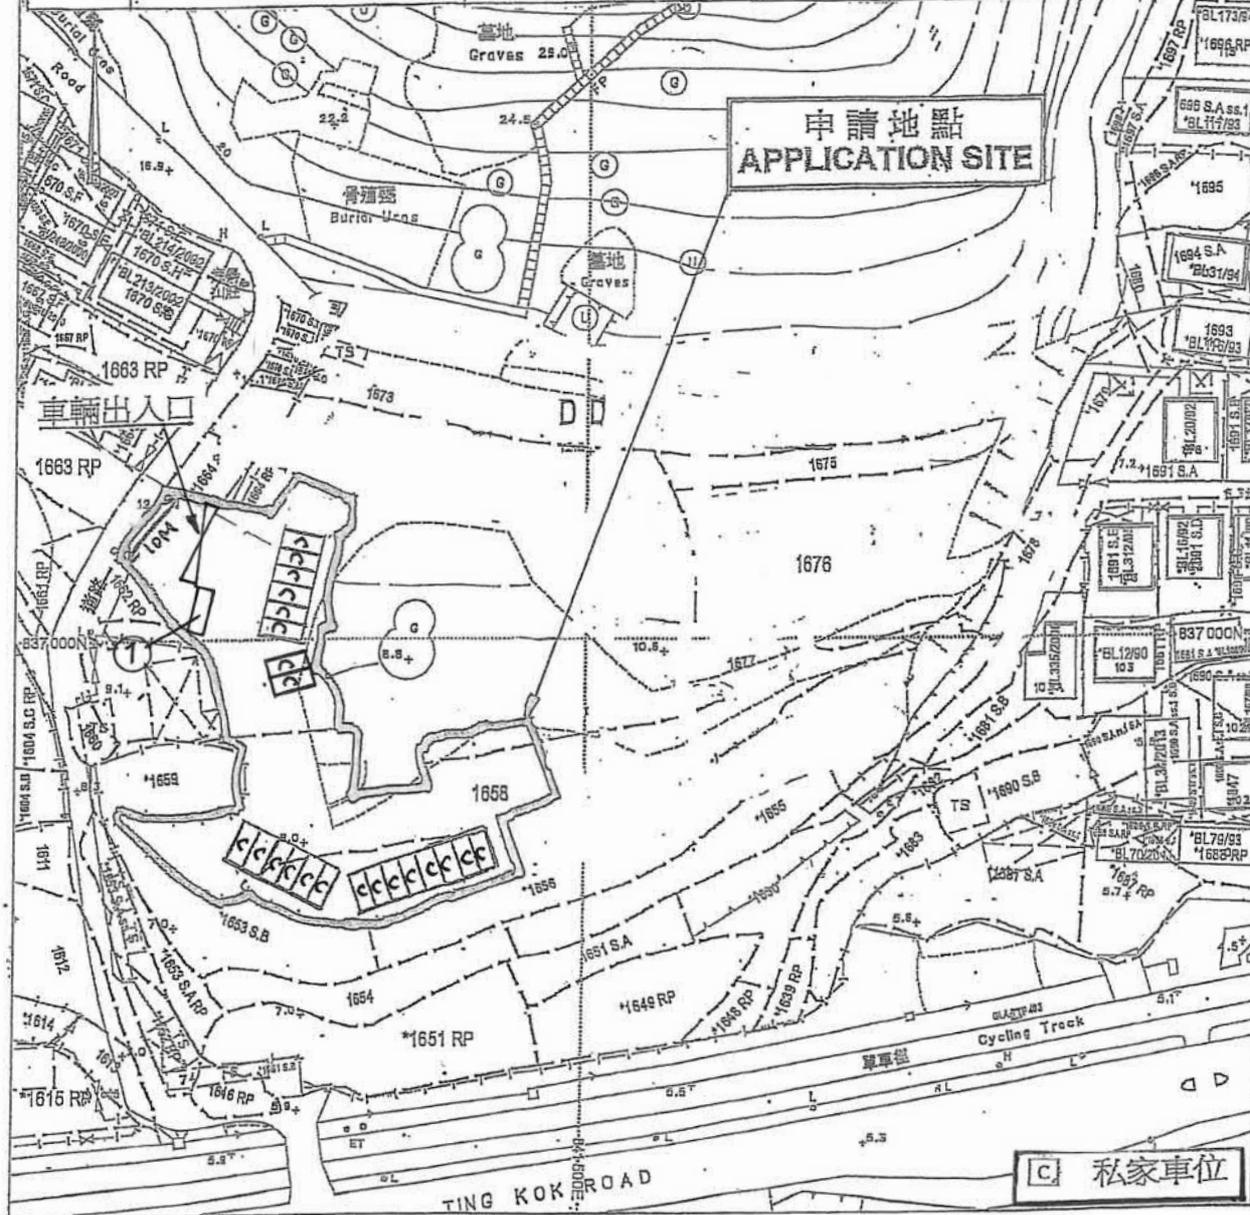

地政總署測繪處 Survey and Mapping Office, Lands Department

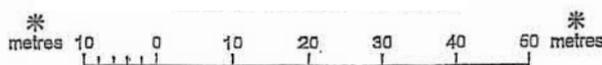

Locality : D.D.17  
 Lot Index Plan No. : TP0250022016  
 District Survey Office : Tai Po  
 Date : 26-Feb-2016  
 Reference No. : 3-SE-23B

香港特別行政區政府 一 版權所有  
 © Copyright reserved - Hong Kong SAR Government  
 SMO-P01 20150228153321 10

免責聲明

本圖則乃地段索引圖的複本，顯示地段界線的大概位置，包括根據政府撥地、臨時政府撥地、短期租約及政府土地租用牌照而臨時佔用土地的位置。臨時佔用土地的情況可憑藉短期通知出現或終止，因此應向有關的分區地政專員核實。本圖則所示的資料必須透過實地測量予以核實。當有更佳或新的地界證據時，地段索引圖可能會被修訂而無須事先通知。

Disclaimer

This plan is a copy of the lot index plan showing the approximate location of lot boundaries, including the temporary occupation of land under Government Land Allocations, Temporary Government Land Allocations, Short Term Tenancies and Government Land Licences. The temporary occupation of land may be created or terminated at short notice and should be confirmed with the District Lands Officer. The information shown on this plan **MUST** be verified by field survey. The lot index plan may be revised without prior notification as better or new boundary evidence becomes available.

參考編號 REFERENCE No. A/NE-TK/775

繪圖 DRAWING A-1



**要覽圖 KEY PLAN**

SCALE 1 : 50 000 比例尺



八仙嶺郊野公園  
PAT SIN LENG COUNTRY PARK



**圖例 LEGEND**

- 139 (7.11.97)** 獲批准的申請  
APPROVED APPLICATION
- 368 (14.9.01)** 被拒絕的申請  
REJECTED APPLICATION
- 139 (7.11.97) X** 已撤銷的申請  
REVOKED APPLICATION
- 139 (7.11.97) X** 已撤銷  
REVOKED
- 會議日期  
DATE OF MEETING
- 申請編號  
APPLICATION NUMBER

界線只作識別用  
BOUNDARY FOR IDENTIFICATION  
PURPOSE ONLY

這是1990年9月7日在憲報公布的中期發展審批地區圖編號 IDPA/NE-TK/1 沒有涵蓋的範圍，但已包括在汀角分區計劃大綱草圖編號 S/NE-TK/14 的規劃區內。  
AREA NOT FALLING WITHIN THE BOUNDARIES OF THE IDPA PLAN No. IDPA/NE-TK/1 PUBLISHED IN THE GAZETTE ON 7.9.1990 BUT INCLUDED IN THE PLANNING SCHEME AREA ON THE DRAFT TING KOK OUTLINE ZONING PLAN No. S/NE-TK/14.

**位置圖 LOCATION PLAN**

臨時公眾停車場（只限私家車）（為期3年）  
新界大埔汀角丈量約份第17約  
地段第1657號（部分）、第1658號（部分）、  
第1663號餘段（部分）及第1676號（部分）  
TEMPORARY PUBLIC VEHICLE PARK (PRIVATE CARS ONLY)  
FOR A PERIOD OF 3 YEARS  
LOTS 1657 (PART), 1658 (PART), 1663 RP (PART) AND 1676 (PART) IN D.D. 17,  
TING KOK, TAI PO, NEW TERRITORIES

SCALE 1 : 7 500 比例尺  
METRES 100 0 100 200 300 METRES

**規劃署  
PLANNING  
DEPARTMENT**




參考編號  
REFERENCE No.

**A/NE-TK/775**

**圖 PLAN**

**A-1**

本摘要圖於2023年9月13日擬備，  
所根據的資料為於2015年10月27日  
核准的分區計劃大綱圖編號S/NE-TK/19  
EXTRACT PLAN PREPARED ON 13.9.2023  
BASED ON OUTLINE ZONING PLAN  
No. S/NE-TK/19 APPROVED ON 27.10.2015

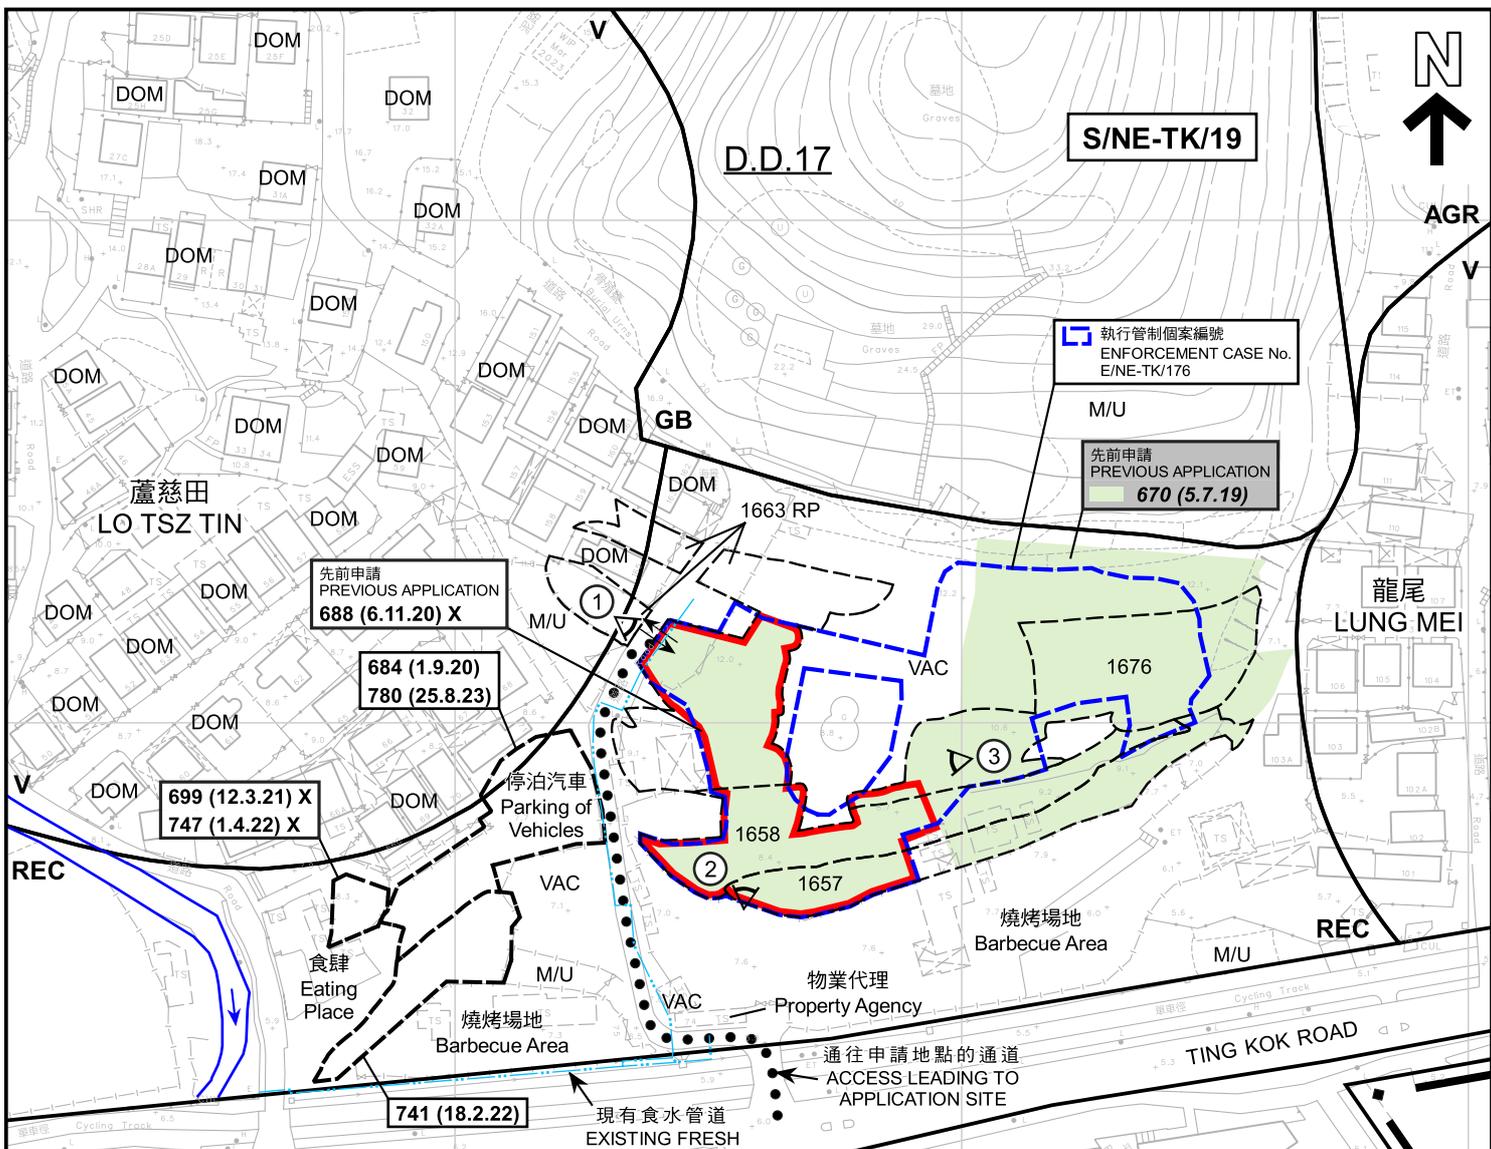

**圖例 LEGEND**

|            |   |
|------------|---|
|            | 申請地點 (界線只作識別用)<br>APPLICATION SITE (BOUNDARY FOR IDENTIFICATION PURPOSE ONLY) |
| <b>V</b>   | 鄉村式發展<br>VILLAGE TYPE DEVELOPMENT   |
| <b>O</b>   | 休憩用地<br>OPEN SPACE  |
| <b>REC</b> | 康樂<br>RECREATION  |
| <b>AGR</b> | 農業<br>AGRICULTURE   |
| <b>GB</b>  | 綠化地帶<br>GREEN BELT  |
| <b>DOM</b> | 住用構築物<br>DOMESTIC STRUCTURE   |
| <b>M/U</b> | 荒地<br>UNUSED LAND   |
| <b>VAC</b> | 空置<br>VACANT  |
|            | 河道<br>STREAM COURSE   |
|            | 入口/出口<br>INGRESS / EGRESS   |
|            | 實地照片的觀景點<br>VIEWING POINT OF SITE PHOTO                                       |

|  |                 |                                |
|--|-----------------|--------------------------------|
|  | 139 (7.11.97)   | 獲批准的申請<br>APPROVED APPLICATION |
|  | 368 (14.9.01)   | 被拒絕的申請<br>REJECTED APPLICATION |
|  | 139 (7.11.97) X | 已撤銷的申請<br>REVOKED APPLICATION  |
|  | 139 (7.11.97) X | 已撤銷<br>REVOKED                 |
|  |                 | 會議日期<br>DATE OF MEETING        |
|  |                 | 申請編號<br>APPLICATION NUMBER     |

**註釋 Notes :**

(1) 2023年4月14日勘测的土地用途  
Land uses shown on this plan are in accordance with the land use survey conducted by the Planning Department on 14.4.2023

**S/NE-TK/19**  
沒有覆蓋的範圍  
AREA NOT COVERED BY S/NE-TK/19

本摘要圖於2023年9月13日擬備，  
所根據的資料為測量圖編號  
3-SE-23B  
EXTRACT PLAN PREPARED ON 13.9.2023  
BASED ON SURVEY SHEET No.  
3-SE-23B

**平面圖 SITE PLAN**

臨時公眾停車場 (只限私家車) (為期3年)  
新界大埔汀角丈量約份第17約  
地段第1657號 (部分)、第1658號 (部分)、  
第1663號餘段 (部分) 及第1676號 (部分)  
TEMPORARY PUBLIC VEHICLE PARK (PRIVATE CARS ONLY)  
FOR A PERIOD OF 3 YEARS  
LOTS 1657 (PART), 1658 (PART), 1663 RP (PART) AND 1676 (PART) IN D.D. 17,  
TING KOK, TAI PO, NEW TERRITORIES

SCALE 1 : 1 500 比例尺

米 METRES 25 0 25 50 米 METRES

**規劃署**  
**PLANNING DEPARTMENT**

參考編號  
REFERENCE No.  
**A/NE-TK/775**

**圖 PLAN**  
**A-2**



**圖例 LEGEND**

申請地點 (界線只作識別用)  
APPLICATION SITE  
(BOUNDARY FOR IDENTIFICATION  
PURPOSE ONLY)

S/NE-TK/19沒有覆蓋的範圍  
AREA NOT COVERED BY  
S/NE-TK/19

本摘要圖於2023年9月12日擬備，  
所根據的資料為地政總署  
於2022年3月11日拍得的航攝照片  
編號E156702C  
EXTRACT PLAN PREPARED ON 12.9.2023  
BASED ON AERIAL PHOTO No. E156702C  
TAKEN ON 11.3.2022 BY  
LANDS DEPARTMENT

**航攝照片 AERIAL PHOTO**

臨時公眾停車場 (只限私家車) (為期3年)  
新界大埔汀角丈量約份第17約  
地段第1657號 (部分)、第1658號 (部分)、  
第1663號餘段 (部分) 及第1676號 (部分)  
TEMPORARY PUBLIC VEHICLE PARK (PRIVATE CARS ONLY)  
FOR A PERIOD OF 3 YEARS  
LOTS 1657 (PART), 1658 (PART), 1663 RP (PART) AND 1676 (PART) IN D.D. 17,  
TING KOK, TAI PO, NEW TERRITORIES

**規劃署**  
**PLANNING**  
**DEPARTMENT**

參考編號  
REFERENCE No.  
**A/NE-TK/775**

**圖 PLAN**  
**A-3**



申請地點界線只作識別用  
APPLICATION SITE BOUNDARY FOR IDENTIFICATION PURPOSE ONLY

**實地照片 SITE PHOTOS**

本摘要圖於2023年9月12日擬備，所根據的資料為攝於2023年9月11日的實地照片  
PLAN PREPARED ON 12.9.2023 BASED ON SITE PHOTOS TAKEN ON 11.9.2023

臨時公眾停車場（只限私家車）（為期3年）  
新界大埔汀角丈量約份第17約  
地段第1657號（部分）、第1658號（部分）、  
第1663號餘段（部分）及第1676號（部分）  
TEMPORARY PUBLIC VEHICLE PARK (PRIVATE CARS ONLY)  
FOR A PERIOD OF 3 YEARS  
LOTS 1657 (PART), 1658 (PART), 1663 RP (PART) AND 1676 (PART) IN D.D. 17,  
TING KOK, TAI PO, NEW TERRITORIES

**規劃署  
PLANNING  
DEPARTMENT**



參考編號  
REFERENCE No.

**A/NE-TK/775**

**圖 PLAN**

**A-4a**

3



申請地點界線只作識別用  
APPLICATION SITE BOUNDARY FOR IDENTIFICATION PURPOSE ONLY

本摘要圖於2023年9月12日擬備，所根據的資料為攝於2023年9月11日的實地照片  
PLAN PREPARED ON 12.9.2023 BASED ON SITE PHOTOS TAKEN ON 11.9.2023

**實地照片 SITE PHOTOS**

臨時公眾停車場（只限私家車）（為期3年）  
新界大埔汀角丈量約份第17約  
地段第1657號（部分）、第1658號（部分）、  
第1663號餘段（部分）及第1676號（部分）  
TEMPORARY PUBLIC VEHICLE PARK (PRIVATE CARS ONLY)  
FOR A PERIOD OF 3 YEARS  
LOTS 1657 (PART), 1658 (PART), 1663 RP (PART) AND 1676 (PART) IN D.D. 17,  
TING KOK, TAI PO, NEW TERRITORIES

**規劃署  
PLANNING  
DEPARTMENT**



參考編號  
REFERENCE No.

**A/NE-TK/775**

**圖 PLAN**

**A-4b**