




要覽圖 KEY PLAN

SCALE 1 : 50 000 比例尺



八仙嶺郊野公園 PAT SIN LENG COUNTRY PARK

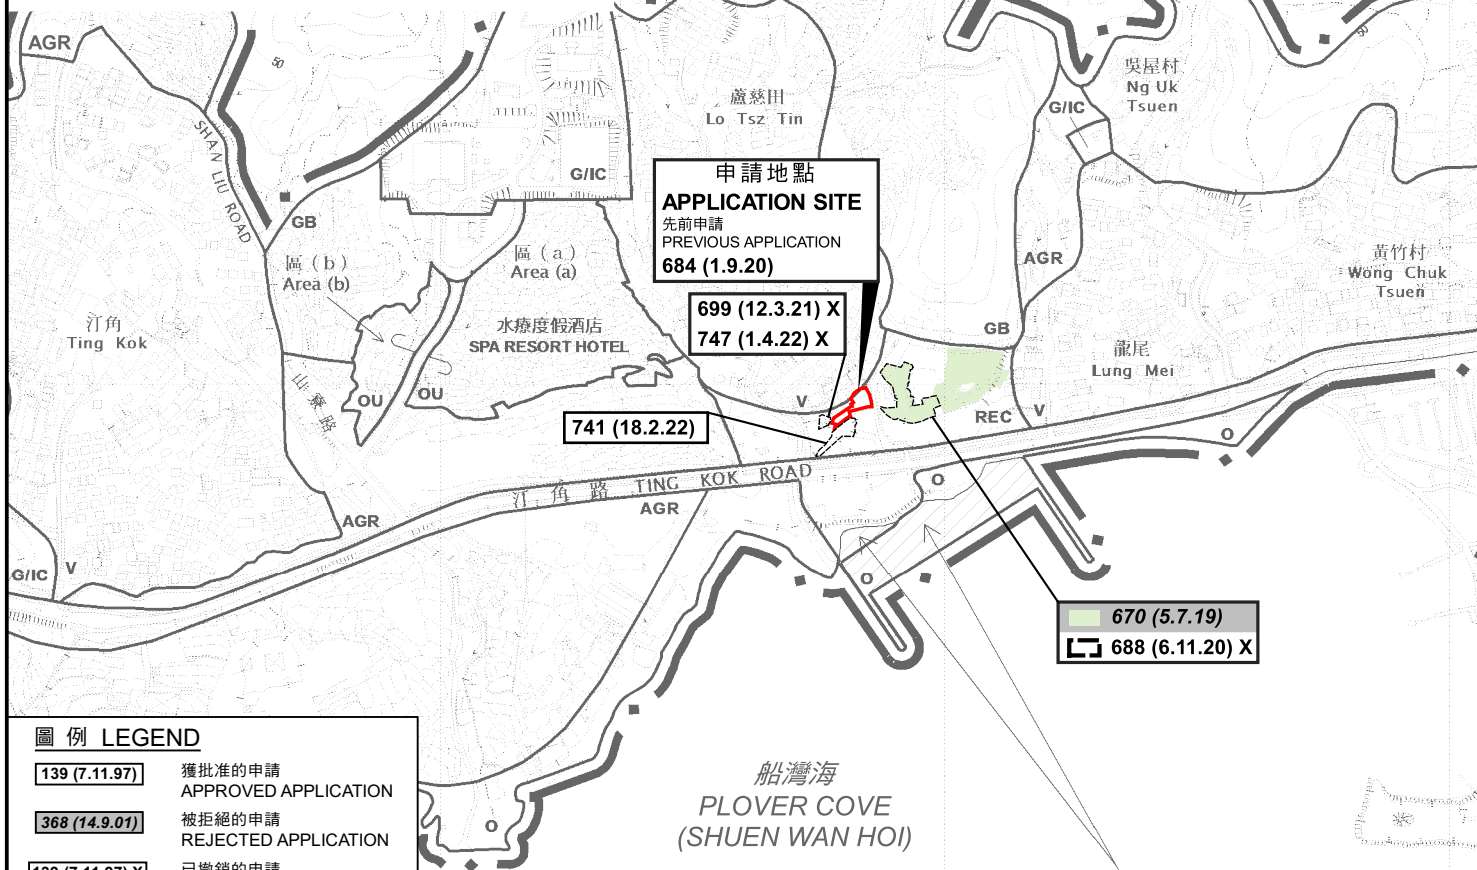

圖例 LEGEND

- | | |
|------------------------|--------------------------------|
| 139 (7.11.97) | 獲批准的申請
APPROVED APPLICATION |
| 368 (14.9.01) | 被拒絕的申請
REJECTED APPLICATION |
| 139 (7.11.97) X | 已撤銷的申請
REVOKED APPLICATION |
| 139 (7.11.97) X | 已撤銷
REVOKED |
| — | 會議日期
DATE OF MEETING |
| — | 申請編號
APPLICATION NUMBER |

界線只作識別用
BOUNDARY FOR IDENTIFICATION
PURPOSE ONLY

這是1990年9月7日在憲報公布的中期發展審批地區圖編號 IDPA/NE-TK/1 沒有涵蓋的範圍，但已包括在汀角分區計劃大綱草圖編號 S/NE-TK/14 的規劃區內。
AREA NOT FALLING WITHIN THE BOUNDARIES OF THE IDPA PLAN No. IDPA/NE-TK/1 PUBLISHED IN THE GAZETTE ON 7.9.1990 BUT INCLUDED IN THE PLANNING SCHEME AREA ON THE DRAFT TING KOK OUTLINE ZONING PLAN No. S/NE-TK/14.

位置圖 LOCATION PLAN

臨時公眾停車場（只限私家車）的規劃許可續期（為期3年）
新界大埔蘆荃田村丈量約份第17約
地段第1604號B分段及第1604號C分段餘段（部分）
RENEWAL OF PLANNING APPROVAL FOR TEMPORARY PUBLIC VEHICLE PARK (PRIVATE CARS ONLY) FOR A PERIOD OF 3 YEARS
LOTS 1604 S.B AND 1604 S.C RP (PART) IN D.D. 17, LO TSZ TIN VILLAGE, TAI PO, NEW TERRITORIES

米 100 0 100 200 300 米
METRES SCALE 1 : 7 500 比例尺


規劃署
PLANNING
DEPARTMENT



參考編號
REFERENCE No.
A/NE-TK/780

圖 PLAN
A-1

本摘要圖於2023年7月28日擬備，
所根據的資料為於2015年10月27日
核准的分區計劃大綱圖編號S/NE-TK/19
EXTRACT PLAN PREPARED ON 28.7.2023
BASED ON OUTLINE ZONING PLAN
No. S/NE-TK/19 APPROVED ON 27.10.2015

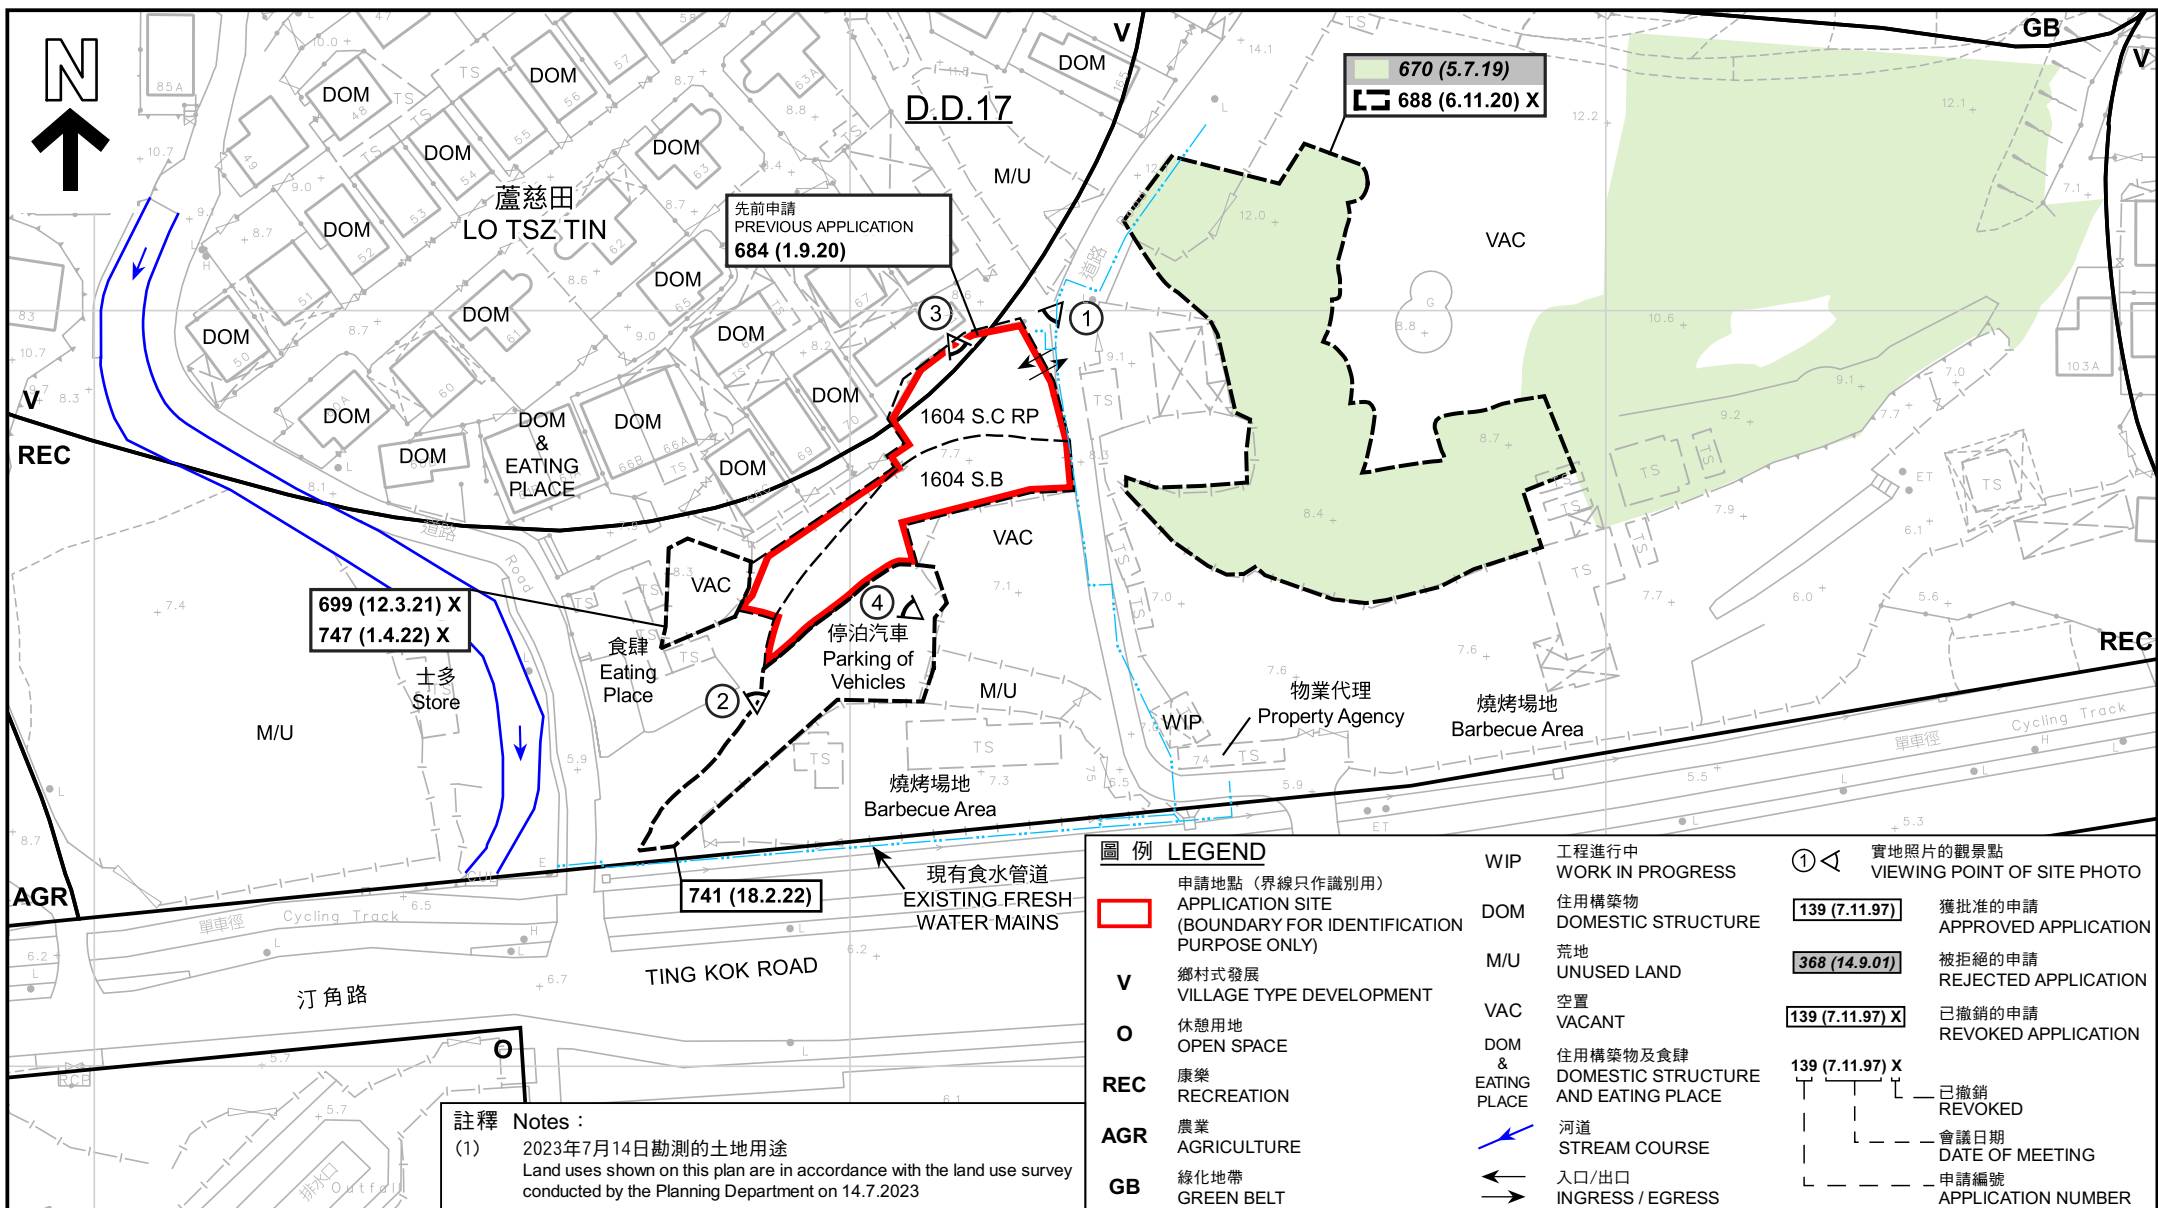


註釋 Notes :
(1) 2023年7月14日勘測的土地用途
Land uses shown on this plan are in accordance with the land use survey conducted by the Planning Department on 14.7.2023

圖例 LEGEND		WIP	工程進行中 WORK IN PROGRESS	①	實地照片的觀景點 VIEWING POINT OF SITE PHOTO
	申請地點 (界線只作識別用) APPLICATION SITE (BOUNDARY FOR IDENTIFICATION PURPOSE ONLY)	DOM	住用構築物 DOMESTIC STRUCTURE		獲批准的申請 APPROVED APPLICATION
	鄉村式發展 VILLAGE TYPE DEVELOPMENT	M/U	荒地 UNUSED LAND		被拒絕的申請 REJECTED APPLICATION
	休憩用地 OPEN SPACE	VAC	空置 VACANT		已撤銷的申請 REVOKED APPLICATION
REC	康樂 RECREATION	DOM & EATING PLACE	住用構築物及食肆 DOMESTIC STRUCTURE AND EATING PLACE		已撤銷 REVOKED
AGR	農業 AGRICULTURE		河道 STREAM COURSE		會議日期 DATE OF MEETING
GB	綠化地帶 GREEN BELT		入口/出口 INGRESS / EGRESS		申請編號 APPLICATION NUMBER

平面圖 SITE PLAN

臨時公眾停車場 (只限私家車) 的規劃許可續期 (為期3年)
新界大埔蘆慈田村丈量約份第17約
地段第1604號B分段及第1604號C分段餘段 (部分)
RENEWAL OF PLANNING APPROVAL FOR TEMPORARY PUBLIC
VEHICLE PARK (PRIVATE CARS ONLY) FOR A PERIOD OF 3 YEARS
LOTS 1604 S.B AND 1604 S.C RP (PART) IN D.D. 17,
LO TSZ TIN VILLAGE, TAI PO, NEW TERRITORIES

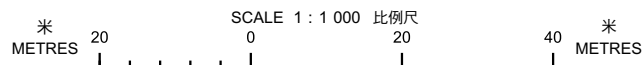

本摘要圖於2023年8月10日擬備，
所根據的資料為測量圖編號
3-SE-23B
EXTRACT PLAN PREPARED ON 10.8.2023
BASED ON SURVEY SHEET No.
3-SE-23B

規劃署
PLANNING
DEPARTMENT



參考編號
REFERENCE No.

A/NE-TK/780

圖 PLAN

A-2



S/NE-TK/19沒有覆蓋的範圍
AREA NOT COVERED BY
S/NE-TK/19

圖例 LEGEND

 申請地點（界線只作識別用）
APPLICATION SITE
(BOUNDARY FOR IDENTIFICATION
PURPOSE ONLY)

本摘要圖於2023年7月28日擬備
所根據的資料為地政總署
於2022年3月11日拍得的航攝照片
編號E156702C

EXTRACT PLAN PREPARED ON 28.7.2023
BASED ON AERIAL PHOTO No. E156702C
TAKEN ON 11.3.2022 BY
LANDS DEPARTMENT

航攝照片 AERIAL PHOTO

臨時公眾停車場（只限私家車）的規劃許可續期（為期3年）
新界大埔蘆慈田村丈量約份第17約
地段第1604號B分段及第1604號C分段餘段（部分）
RENEWAL OF PLANNING APPROVAL FOR TEMPORARY PUBLIC
VEHICLE PARK (PRIVATE CARS ONLY) FOR A PERIOD OF 3 YEARS
LOTS 1604 S.B AND 1604 S.C RP (PART) IN D.D. 17,
LO TSZ TIN VILLAGE, TAI PO, NEW TERRITORIES

規劃署
PLANNING
DEPARTMENT



參考編號
REFERENCE No.

A/NE-TK/780

圖 PLAN

A-3



申請地點界線只作識別用
APPLICATION SITE BOUNDARY FOR IDENTIFICATION PURPOSE ONLY

實地照片 SITE PHOTOS

臨時公眾停車場（只限私家車）的規劃許可續期（為期3年）
新界大埔蘆荳田村丈量約份第17約
地段第1604號B分段及第1604號C分段餘段（部分）
RENEWAL OF PLANNING APPROVAL FOR TEMPORARY PUBLIC
VEHICLE PARK (PRIVATE CARS ONLY) FOR A PERIOD OF 3 YEARS
LOTS 1604 S.B AND 1604 S.C RP (PART) IN D.D. 17,
LO TSZ TIN VILLAGE, TAI PO, NEW TERRITORIES

本摘要圖於2023年7月31日擬備，所根據
的資料為攝於2023年7月14日
的實地照片
PLAN PREPARED ON 31.7.2023 BASED ON
SITE PHOTOS TAKEN ON 14.7.2023

規劃署
PLANNING
DEPARTMENT



參考編號
REFERENCE No.
A/NE-TK/780

圖 PLAN
A-4a



申請地點界線只作識別用
APPLICATION SITE BOUNDARY FOR IDENTIFICATION PURPOSE ONLY

實地照片 SITE PHOTOS

臨時公眾停車場（只限私家車）的規劃許可續期（為期3年）
新界大埔蘆荳田村丈量約份第17約
地段第1604號B分段及第1604號C分段餘段（部分）
RENEWAL OF PLANNING APPROVAL FOR TEMPORARY PUBLIC
VEHICLE PARK (PRIVATE CARS ONLY) FOR A PERIOD OF 3 YEARS
LOTS 1604 S.B AND 1604 S.C RP (PART) IN D.D. 17,
LO TSZ TIN VILLAGE, TAI PO, NEW TERRITORIES

規劃署
PLANNING
DEPARTMENT



參考編號
REFERENCE No.
A/NE-TK/780

圖 PLAN
A-4b

本摘要圖於2023年7月28日擬備，所根據
的資料為攝於2023年7月14日
的實地照片
PLAN PREPARED ON 28.7.2023 BASED ON
SITE PHOTOS TAKEN ON 14.7.2023