


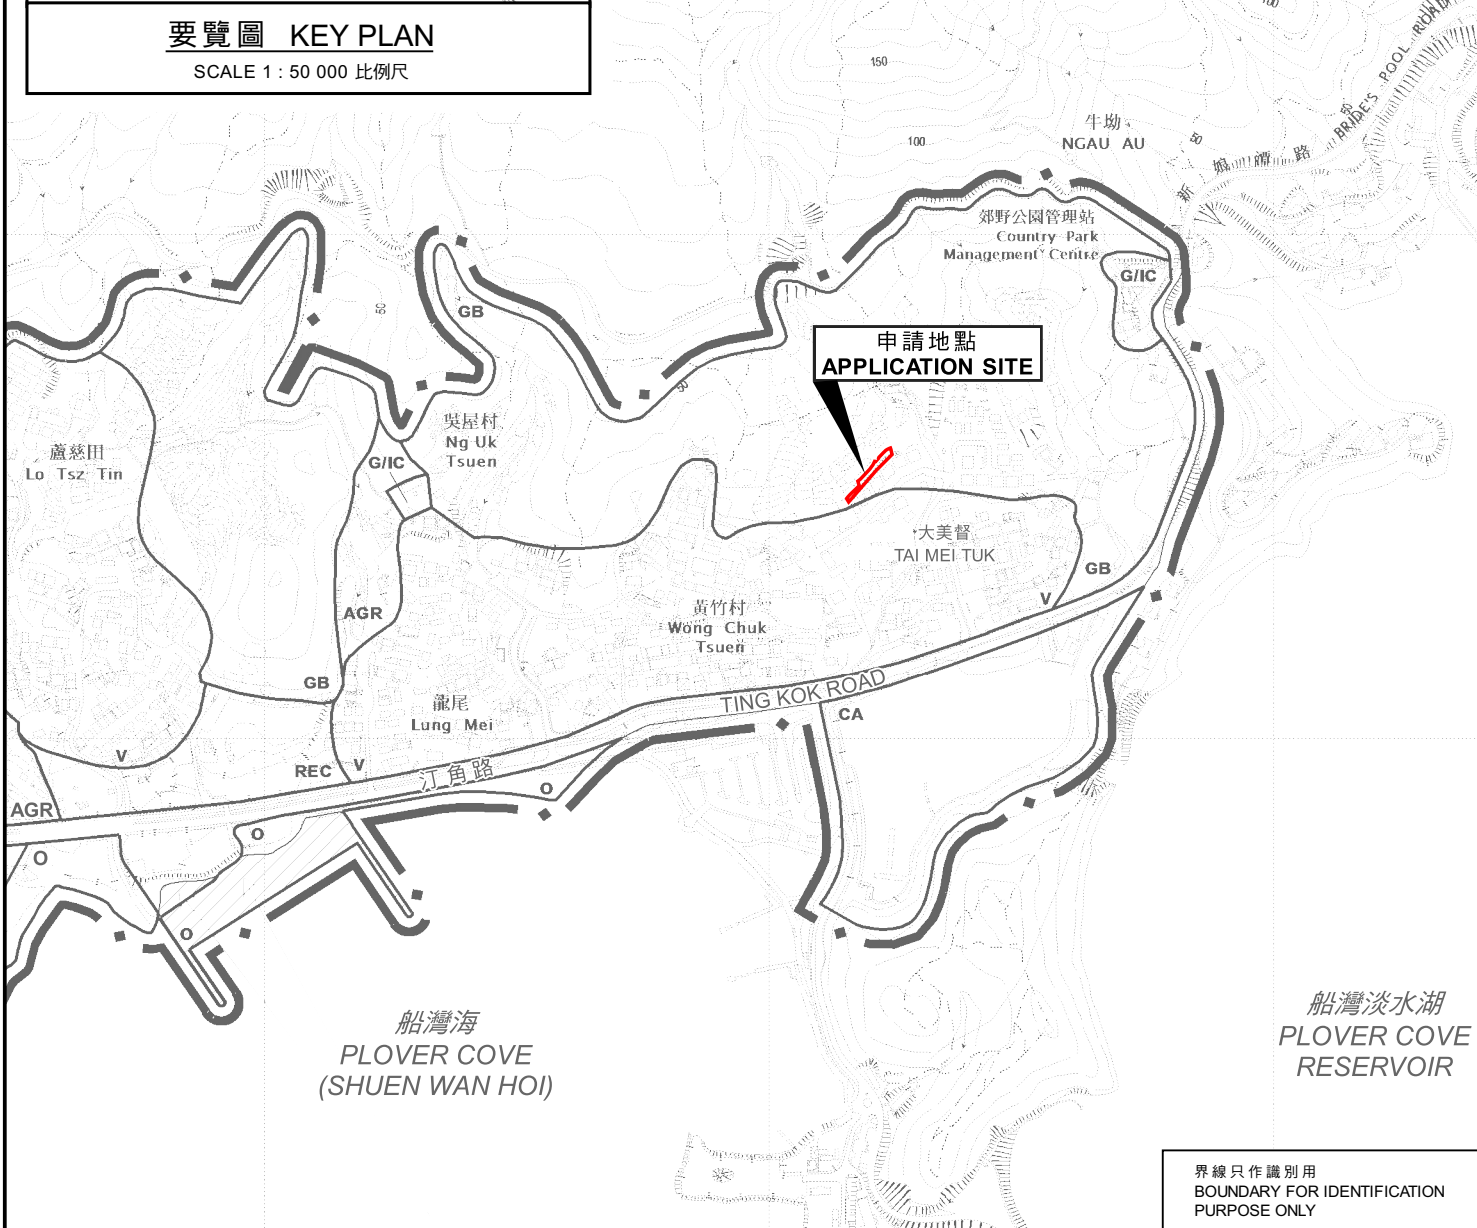

要覽圖 KEY PLAN

SCALE 1 : 50 000 比例尺



界線只作識別用
BOUNDARY FOR IDENTIFICATION
PURPOSE ONLY

位置圖 LOCATION PLAN

本摘要圖於2023年9月11日擬備，
所根據的資料為於2015年10月27日
核准的分區計劃大綱圖編號S/NE-TK/19
EXTRACT PLAN PREPARED ON 11.9.2023
BASED ON OUTLINE ZONING PLAN
No. S/NE-TK/19 APPROVED ON 27.10.2015

擬議填土工程以作准許的農業用途
新界大埔大美督丈量約份第28約
地段第541號、第542號（部分）及第551號A分段
PROPOSED FILLING OF LAND FOR PERMITTED AGRICULTURAL USE
LOTS 541, 542 (PART) AND 551 S.A IN D.D. 28,
TAI MEI TUK, TAI PO, NEW TERRITORIES

米 100 0 100 200 300 米
METRES SCALE 1 : 7 500 比例尺 METRES

規劃署
PLANNING
DEPARTMENT



參考編號
REFERENCE No.
A/NE-TK/781

圖 PLAN
A-1