


# 泊車、上落客貨和行人通道建議

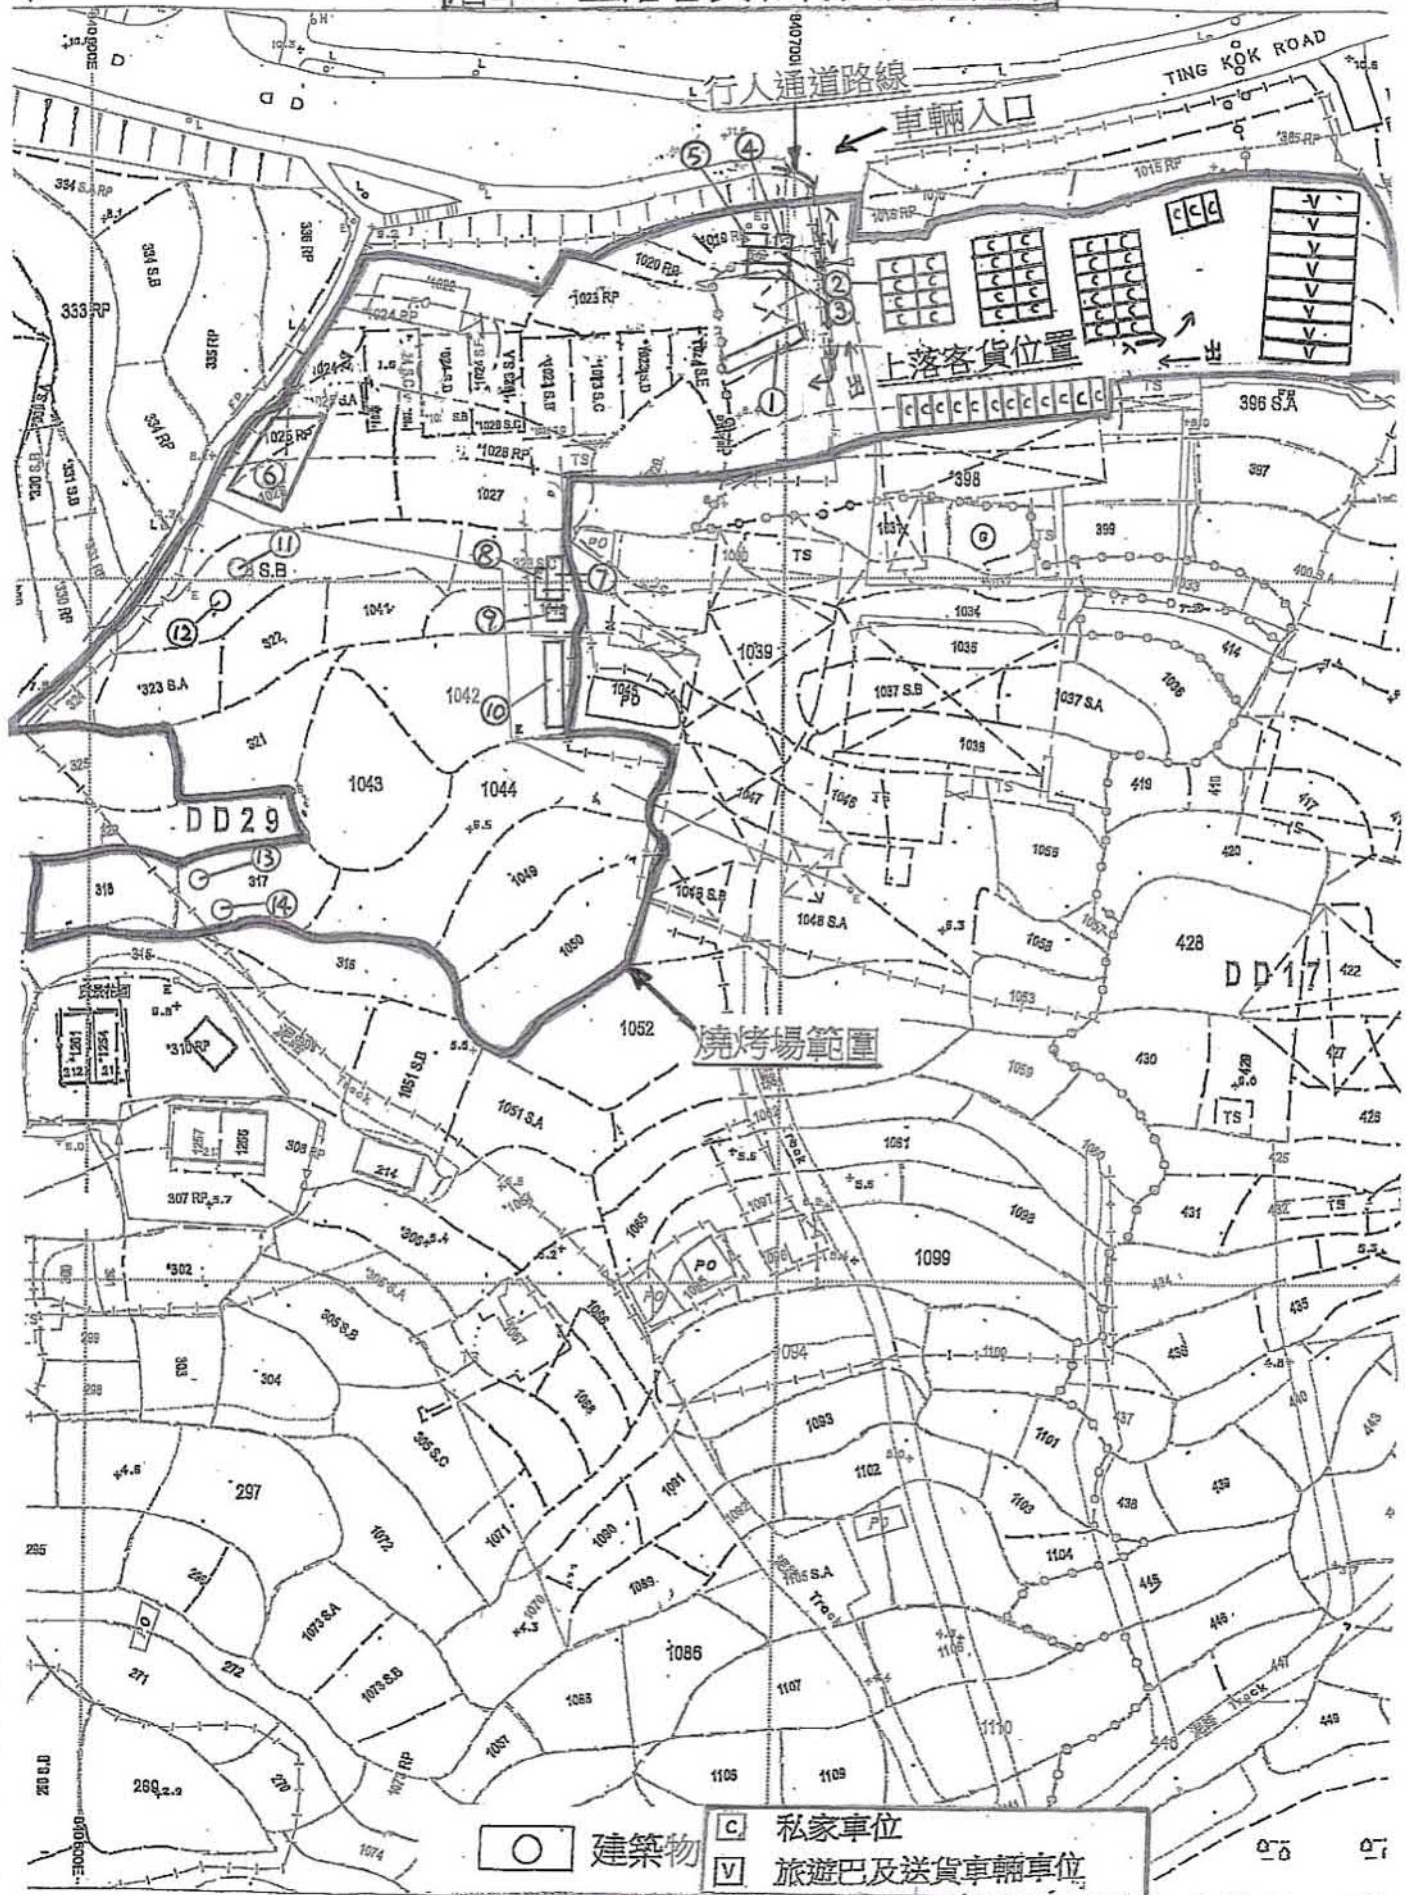

參考編號  
REFERENCE No. A/NE-TK/783

繪圖 DRAWING A-1


(來源：申請人建議書)  
(SOURCE: APPLICANT'S SUBMISSION PLAN)





### 要覽圖 KEY PLAN

SCALE 1 : 50 000 比例尺

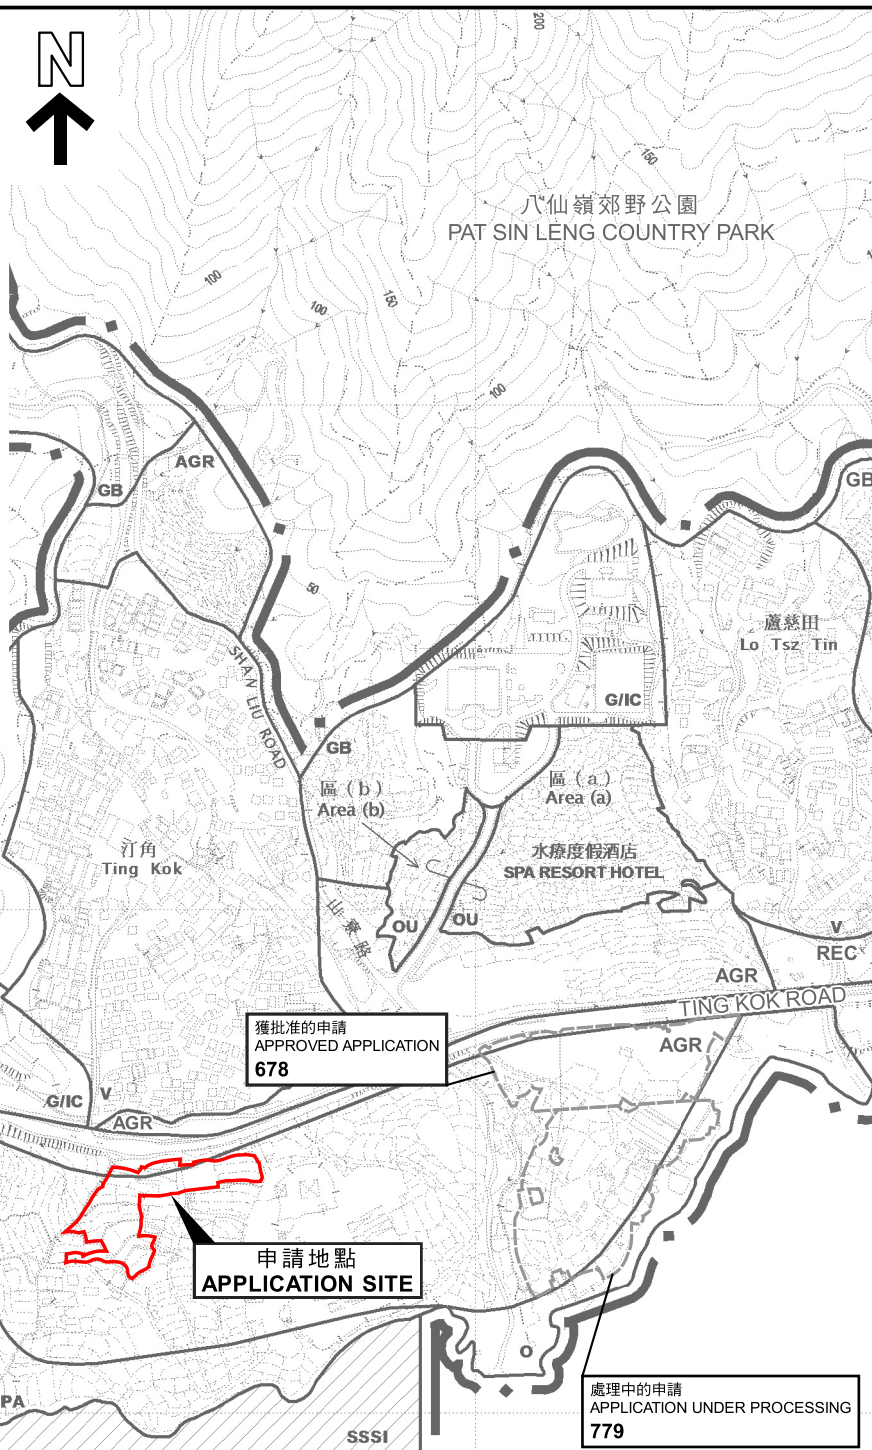

汀角具特殊科學價值地點  
TING KOK SITE OF SPECIAL SCIENTIFIC INTEREST

獲批准的申請  
APPROVED APPLICATION  
678

申請地點  
APPLICATION SITE

處理中的申請  
APPLICATION UNDER PROCESSING  
779

船灣海  
PLOVER COVE  
(SHUEN WAN HOI)

這是1990年9月7日在憲報公布的中期發展審批地區圖編號 IDPA/NE-TK/1 沒有涵蓋的範圍，但已包括在首次公布的分區計劃大綱草圖編號 S/NE-TK/1 的規劃區內。  
AREA NOT FALLING WITHIN THE BOUNDARIES OF THE IDPA PLAN No. IDPA/NE-TK/1 PUBLISHED IN THE GAZETTE ON 7.9.1990 BUT INCLUDED IN THE PLANNING SCHEME AREA ON THE FIRST PUBLICATION OF THE DRAFT TING KOK OUTLINE ZONING PLAN No. S/NE-TK/1.

界線只作識別用  
BOUNDARY FOR IDENTIFICATION  
PURPOSE ONLY

### 位置圖 LOCATION PLAN

本摘要圖於2024年1月2日擬備，  
所根據的資料為於2015年10月27日  
核准的分區計劃大綱圖編號S/NE-TK/19  
EXTRACT PLAN PREPARED ON 2.1.2024  
BASED ON OUTLINE ZONING PLAN  
No. S/NE-TK/19 APPROVED ON 27.10.2015

臨時燒烤場及停車場（為期3年）  
新界大埔汀角路丈量約份第17約及第29約多個地段  
TEMPORARY BARBECUE SITE AND CAR PARK FOR A PERIOD OF 3 YEARS  
VARIOUS LOTS IN D.D. 17 AND D.D. 29,  
TING KOK ROAD, TAI PO, NEW TERRITORIES

米 100 0 100 200 300 米  
METRES SCALE 1 : 7 500 比例尺


規劃署  
PLANNING  
DEPARTMENT



參考編號  
REFERENCE No.  
A/NE-TK/783

圖 PLAN  
A-1



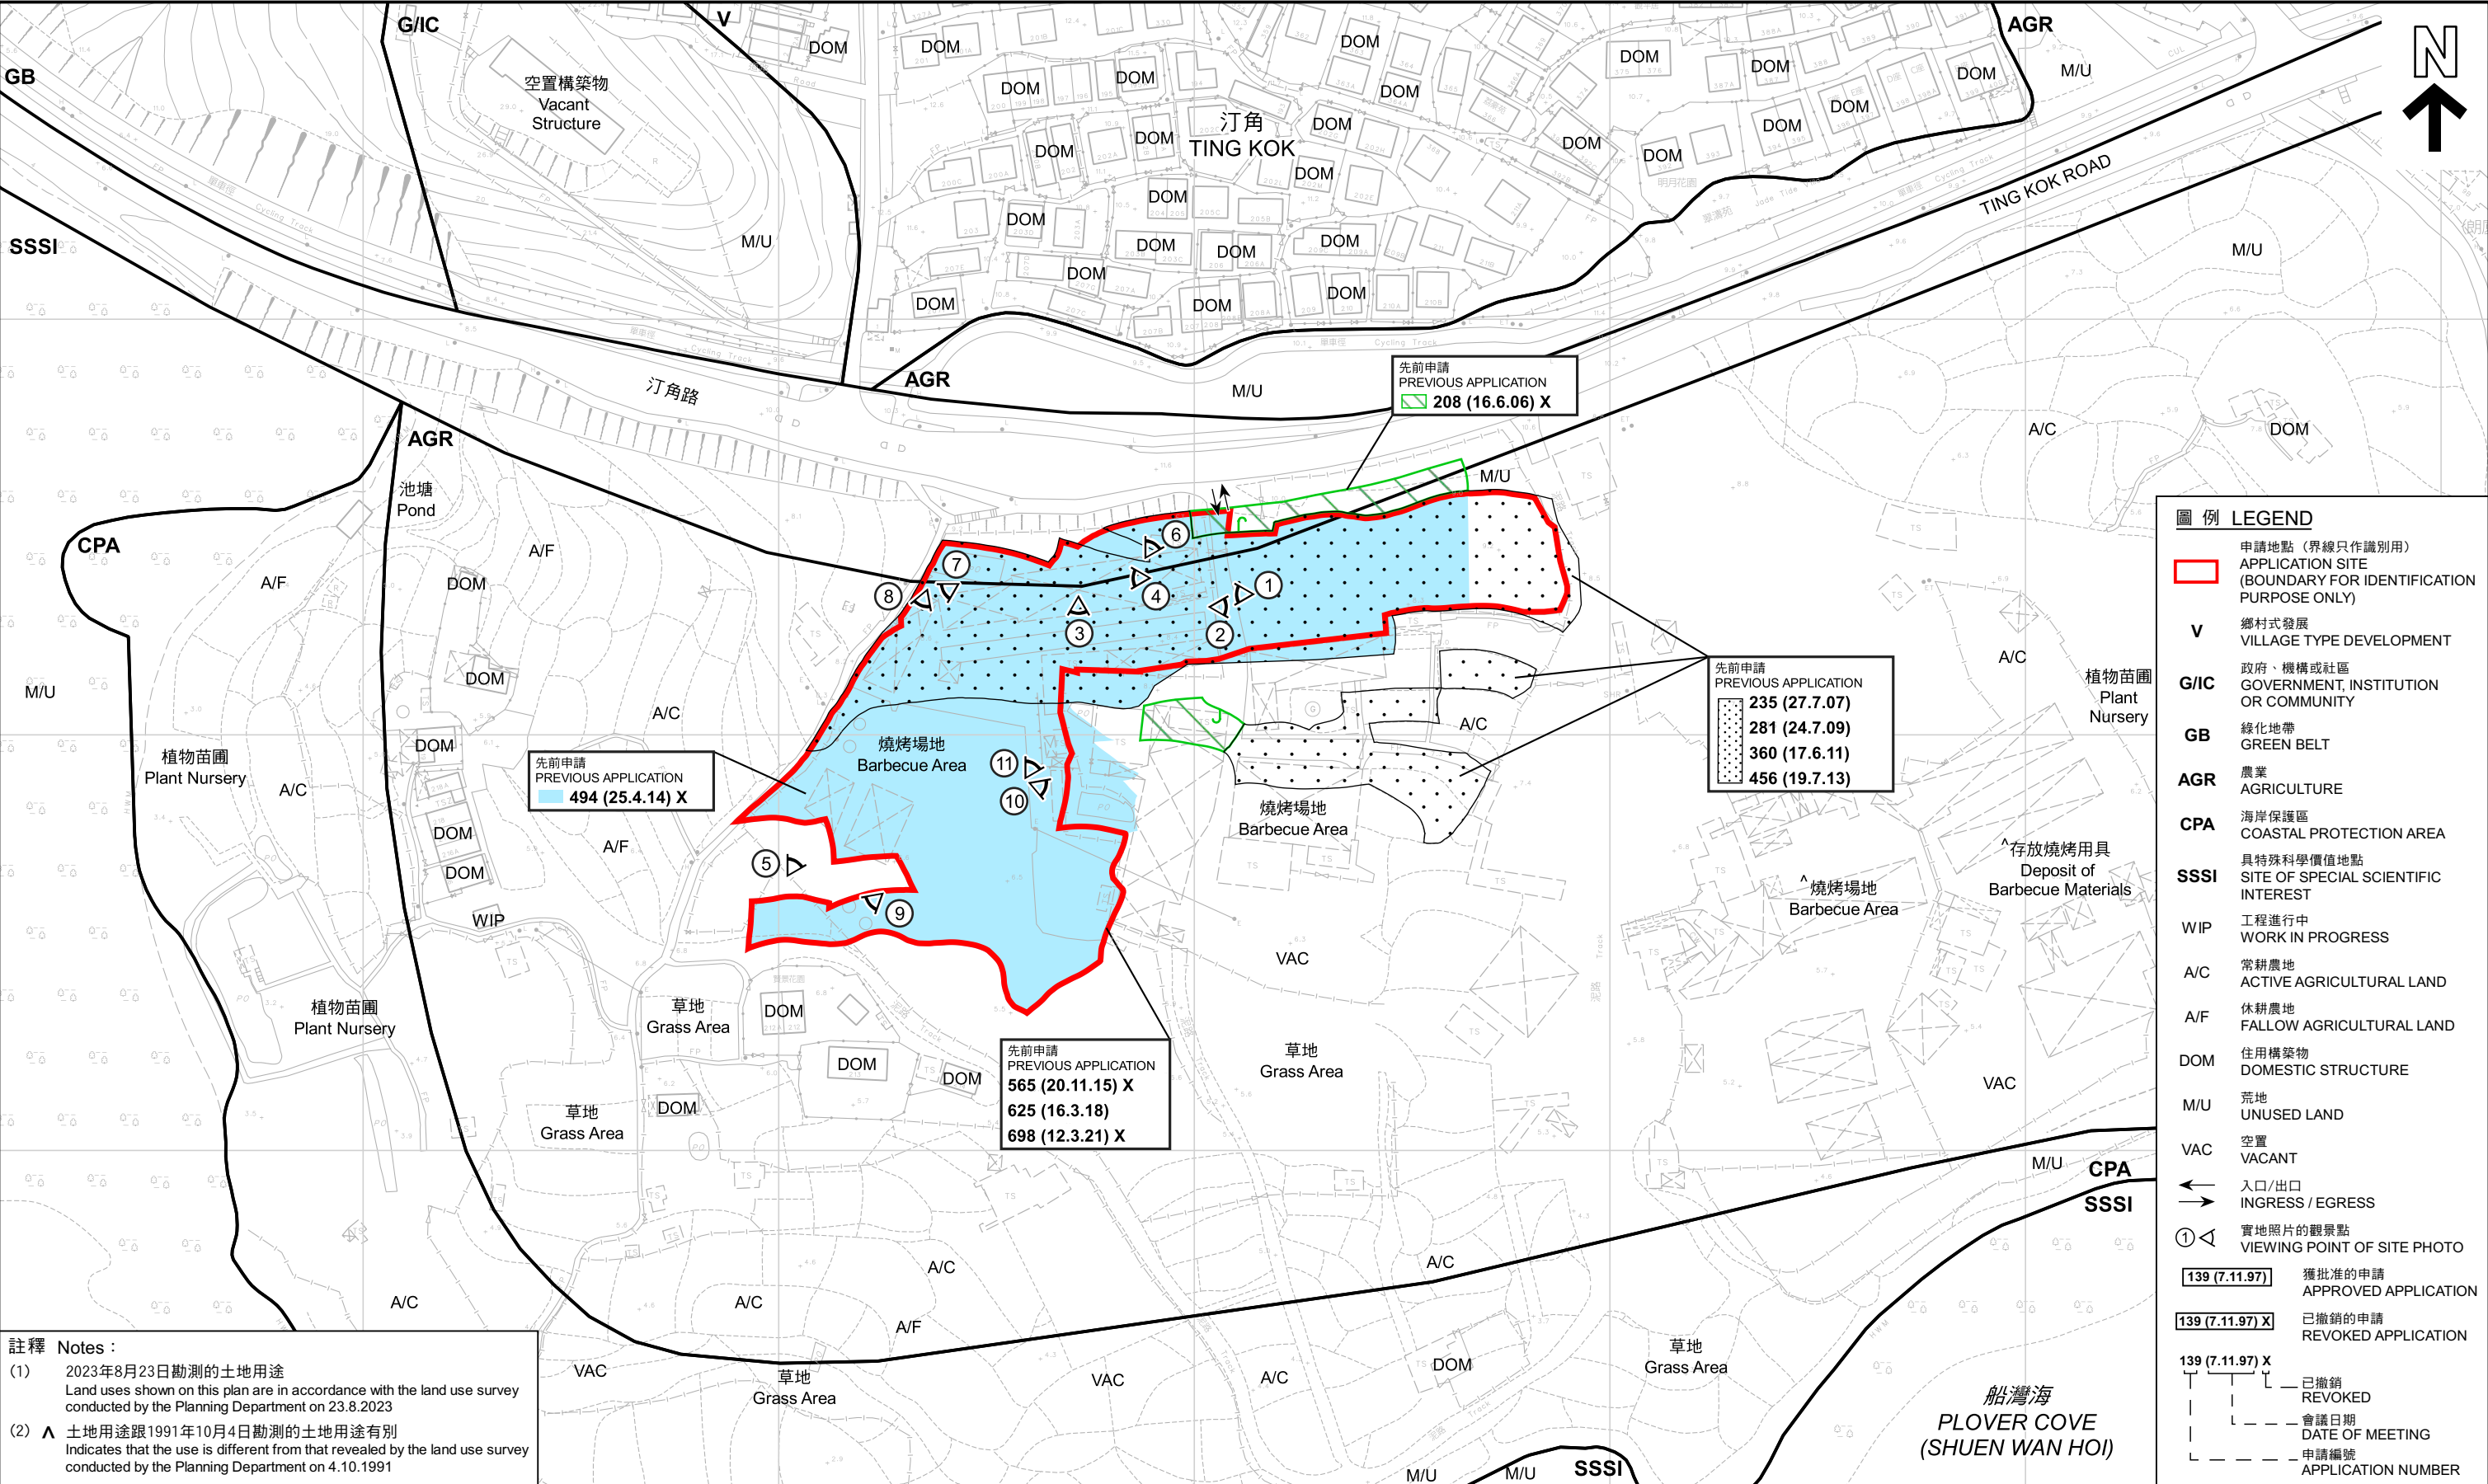

本摘要圖於2024年1月2日擬備，  
所根據的資料為測量圖編號  
3-SE-23A及23C  
EXTRACT PLAN PREPARED ON 2.1.2024  
BASED ON SURVEY SHEETS No.  
3-SE-23A & 23C

規 劃 署  
PLANNING DEPARTMENT

參考編號  
REFERENCE No.  
A/NE-TK/783

圖 PLAN  
A-2a









**圖例 LEGEND**

 申請地點 (界線只作識別用)  
APPLICATION SITE  
(BOUNDARY FOR IDENTIFICATION  
PURPOSE ONLY)

本摘要圖於2023年12月5日擬備，  
所根據的資料為地政總署  
於2022年12月10日拍得的航攝照片  
編號E170314C  
EXTRACT PLAN PREPARED ON 5.12.2023  
BASED ON AERIAL PHOTO No. E170314C  
TAKEN ON 10.12.2022 BY  
LANDS DEPARTMENT

**航攝照片 AERIAL PHOTO**

臨時燒烤場及停車場 (為期3年)  
新界大埔汀角路丈量約份第17約及第29約多個地段  
TEMPORARY BARBECUE SITE AND CAR PARK FOR A PERIOD OF 3 YEARS  
VARIOUS LOTS IN D.D. 17 AND D.D. 29,  
TING KOK ROAD, TAI PO, NEW TERRITORIES

|                                                    |        |                                                                                       |
|----------------------------------------------------|--------|---------------------------------------------------------------------------------------|
| <b>規劃署</b><br><b>PLANNING</b><br><b>DEPARTMENT</b> |        |  |
| 參考編號<br>REFERENCE No.                              | 圖 PLAN |                                                                                       |
| A/NE-TK/783                                        | A-3    |                                                                                       |





申請地點界線只作識別用  
APPLICATION SITE BOUNDARY FOR IDENTIFICATION PURPOSE ONLY

### 實地照片 SITE PHOTOS

臨時燒烤場及停車場（為期3年）  
新界大埔汀角路丈量約份第17約及第29約多個地段  
TEMPORARY BARBECUE SITE AND CAR PARK FOR A PERIOD OF 3 YEARS  
VARIOUS LOTS IN D.D. 17 AND D.D. 29,  
TING KOK ROAD, TAI PO, NEW TERRITORIES

本摘要圖於2023年12月5日擬備，所根據的資料為攝於2023年8月23日及9月25日的實地照片  
PLAN PREPARED ON 5.12.2023 BASED ON SITE PHOTOS TAKEN ON 23.8.2023 & 25.9.2023

規劃署  
PLANNING  
DEPARTMENT



參考編號  
REFERENCE No.  
A/NE-TK/783

圖 PLAN  
A-4a



4



申請地點  
APPLICATION SITE

5



申請地點  
APPLICATION SITE

6



申請地點的內部情形  
INSIDE OF APPLICATION SITE

7



申請地點的內部情形  
INSIDE OF APPLICATION SITE

申請地點界線只作識別用  
APPLICATION SITE BOUNDARY FOR IDENTIFICATION PURPOSE ONLY

### 實地照片 SITE PHOTOS

本摘要圖於2023年12月5日擬備，所根據的資料為攝於2023年8月23日及9月25日的實地照片  
PLAN PREPARED ON 5.12.2023 BASED ON SITE PHOTOS TAKEN ON 23.8.2023 & 25.9.2023

臨時燒烤場及停車場（為期3年）  
新界大埔汀角路丈量約份第17約及第29約多個地段  
TEMPORARY BARBECUE SITE AND CAR PARK FOR A PERIOD OF 3 YEARS  
VARIOUS LOTS IN D.D. 17 AND D.D. 29,  
TING KOK ROAD, TAI PO, NEW TERRITORIES

規劃署  
PLANNING  
DEPARTMENT



參考編號  
REFERENCE No.  
A/NE-TK/783

圖 PLAN  
A-4b



8



申請地點的内部情形  
INSIDE OF APPLICATION SITE

9



申請地點的内部情形  
INSIDE OF APPLICATION SITE

10



申請地點的内部情形  
INSIDE OF APPLICATION SITE

11



申請地點的内部情形  
INSIDE OF APPLICATION SITE

# 實地照片 SITE PHOTOS

臨時燒烤場及停車場（為期3年）  
新界大埔汀角路丈量約份第17約及第29約多個地段  
TEMPORARY BARBECUE SITE AND CAR PARK FOR A PERIOD OF 3 YEARS  
VARIOUS LOTS IN D.D. 17 AND D.D. 29,  
TING KOK ROAD, TAI PO, NEW TERRITORIES

規劃署  
PLANNING  
DEPARTMENT



參考編號  
REFERENCE No.  
A/NE-TK/783

圖 PLAN  
A-4c

本摘要圖於2023年12月5日擬備，所根據的資料為攝於2023年8月23日的實地照片  
PLAN PREPARED ON 5.12.2023 BASED ON SITE PHOTOS TAKEN ON 23.8.2023