

Site Plan

號數	用途	面積	高度
1	接待處及小賣部	$6.10 \times 2.44 = 14.88\text{m}^2$	3.35m
2	儲物室	$6.10 \times 2.44 = 14.88\text{m}^2$	3.35m
3	蔭棚	$8.00 \times 1.22 = 9.76\text{m}^2$	3.35m
		建築物總面積：39.52m ²	

號數	用途	面積	高度
1	接待處及小賣部	$6.10 \times 2.44 = 14.88\text{m}^2$	3.35m
2	儲物室	$6.10 \times 2.44 = 14.88\text{m}^2$	3.35m
3	陰棚	$8.00 \times 1.22 = 9.76\text{m}^2$	3.35m
		建築物總面積：39.52m ²	

比例尺 SCALE

比例尺 SCALE

米 10 0 10 20 30 40 50 米

metres

SMO-P01 20171019112424 10

This plan is a copy of the lot index plan showing the approximate location of lot boundaries, including the temporary occupation of land under Government Land Allocations, Temporary Government Land Allocations, Short Term Tenancies and Government Land Licences. The temporary occupation of land may be created or terminated at short notice and should be confirmed with the District Lands Officer. The information shown on this plan MUST be verified by field survey. The lot index plan may be revised without prior notification as better or new boundary evidence becomes available.

(SOURCE: APPLICANT'S SUBMISSION PLAN)




要覽圖 KEY PLAN

SCALE 1 : 50 000 比例尺



八仙嶺郊野公園 PAT SIN LENG COUNTRY PARK

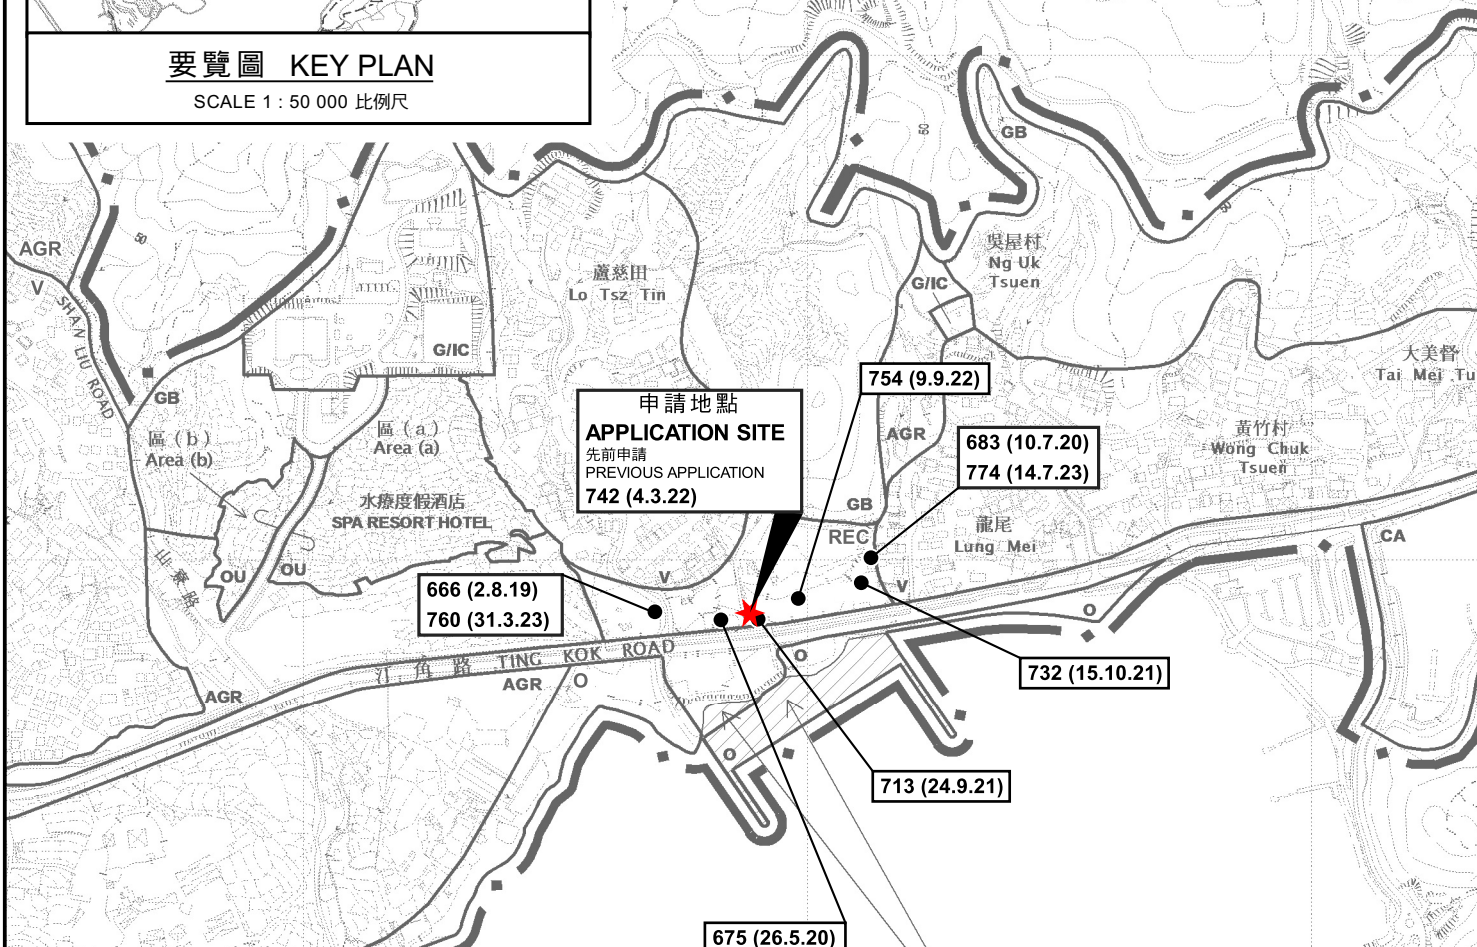

圖例 LEGEND

139 (7.11.97) 獲批准的申請
APPROVED APPLICATION

139 (7.11.97) 會議日期
DATE OF MEETING

139 (7.11.97) 申請編號
APPLICATION NUMBER

界線只作識別用
BOUNDARY FOR IDENTIFICATION
PURPOSE ONLY

船灣海
PLOVER COVE
(SHUEN WAN HOI)

這是1990年9月7日在憲報公布的中期發展審批地區圖編號 IDPA/NE-TK/1 沒有涵蓋的範圍，但已包括在汀角分區計劃大綱草圖編號 S/NE-TK/14 的規劃區內。
AREA NOT FALLING WITHIN THE BOUNDARIES OF THE IDPA PLAN No. IDPA/NE-TK/1 PUBLISHED IN THE GAZETTE ON 7.9.1990 BUT INCLUDED IN THE PLANNING SCHEME AREA ON THE DRAFT TING KOK OUTLINE ZONING PLAN No. S/NE-TK/14.

位置圖 LOCATION PLAN

擬議臨時商店及服務行業(士多)(為期3年)
新界大埔盧慈田丈量約份第17約地段第1652號A分段
PROPOSED TEMPORARY SHOP AND SERVICES (STORE)
FOR A PERIOD OF 3 YEARS
LOT 1652 S.A IN D.D. 17,
LO TSZ TIN, TAI PO, NEW TERRITORIES

SCALE 1 : 7 500 比例尺
METRES 100 0 100 200 300 METRES

規劃署
PLANNING
DEPARTMENT




參考編號
REFERENCE No.

A/NE-TK/788

圖 PLAN

A-1

本摘要圖於2023年11月24日擬備，
所根據的資料為於2015年10月27日
核准的分區計劃大綱圖編號S/NE-TK/19
EXTRACT PLAN PREPARED ON 24.11.2023
BASED ON OUTLINE ZONING PLAN
No. S/NE-TK/19 APPROVED ON 27.10.2015

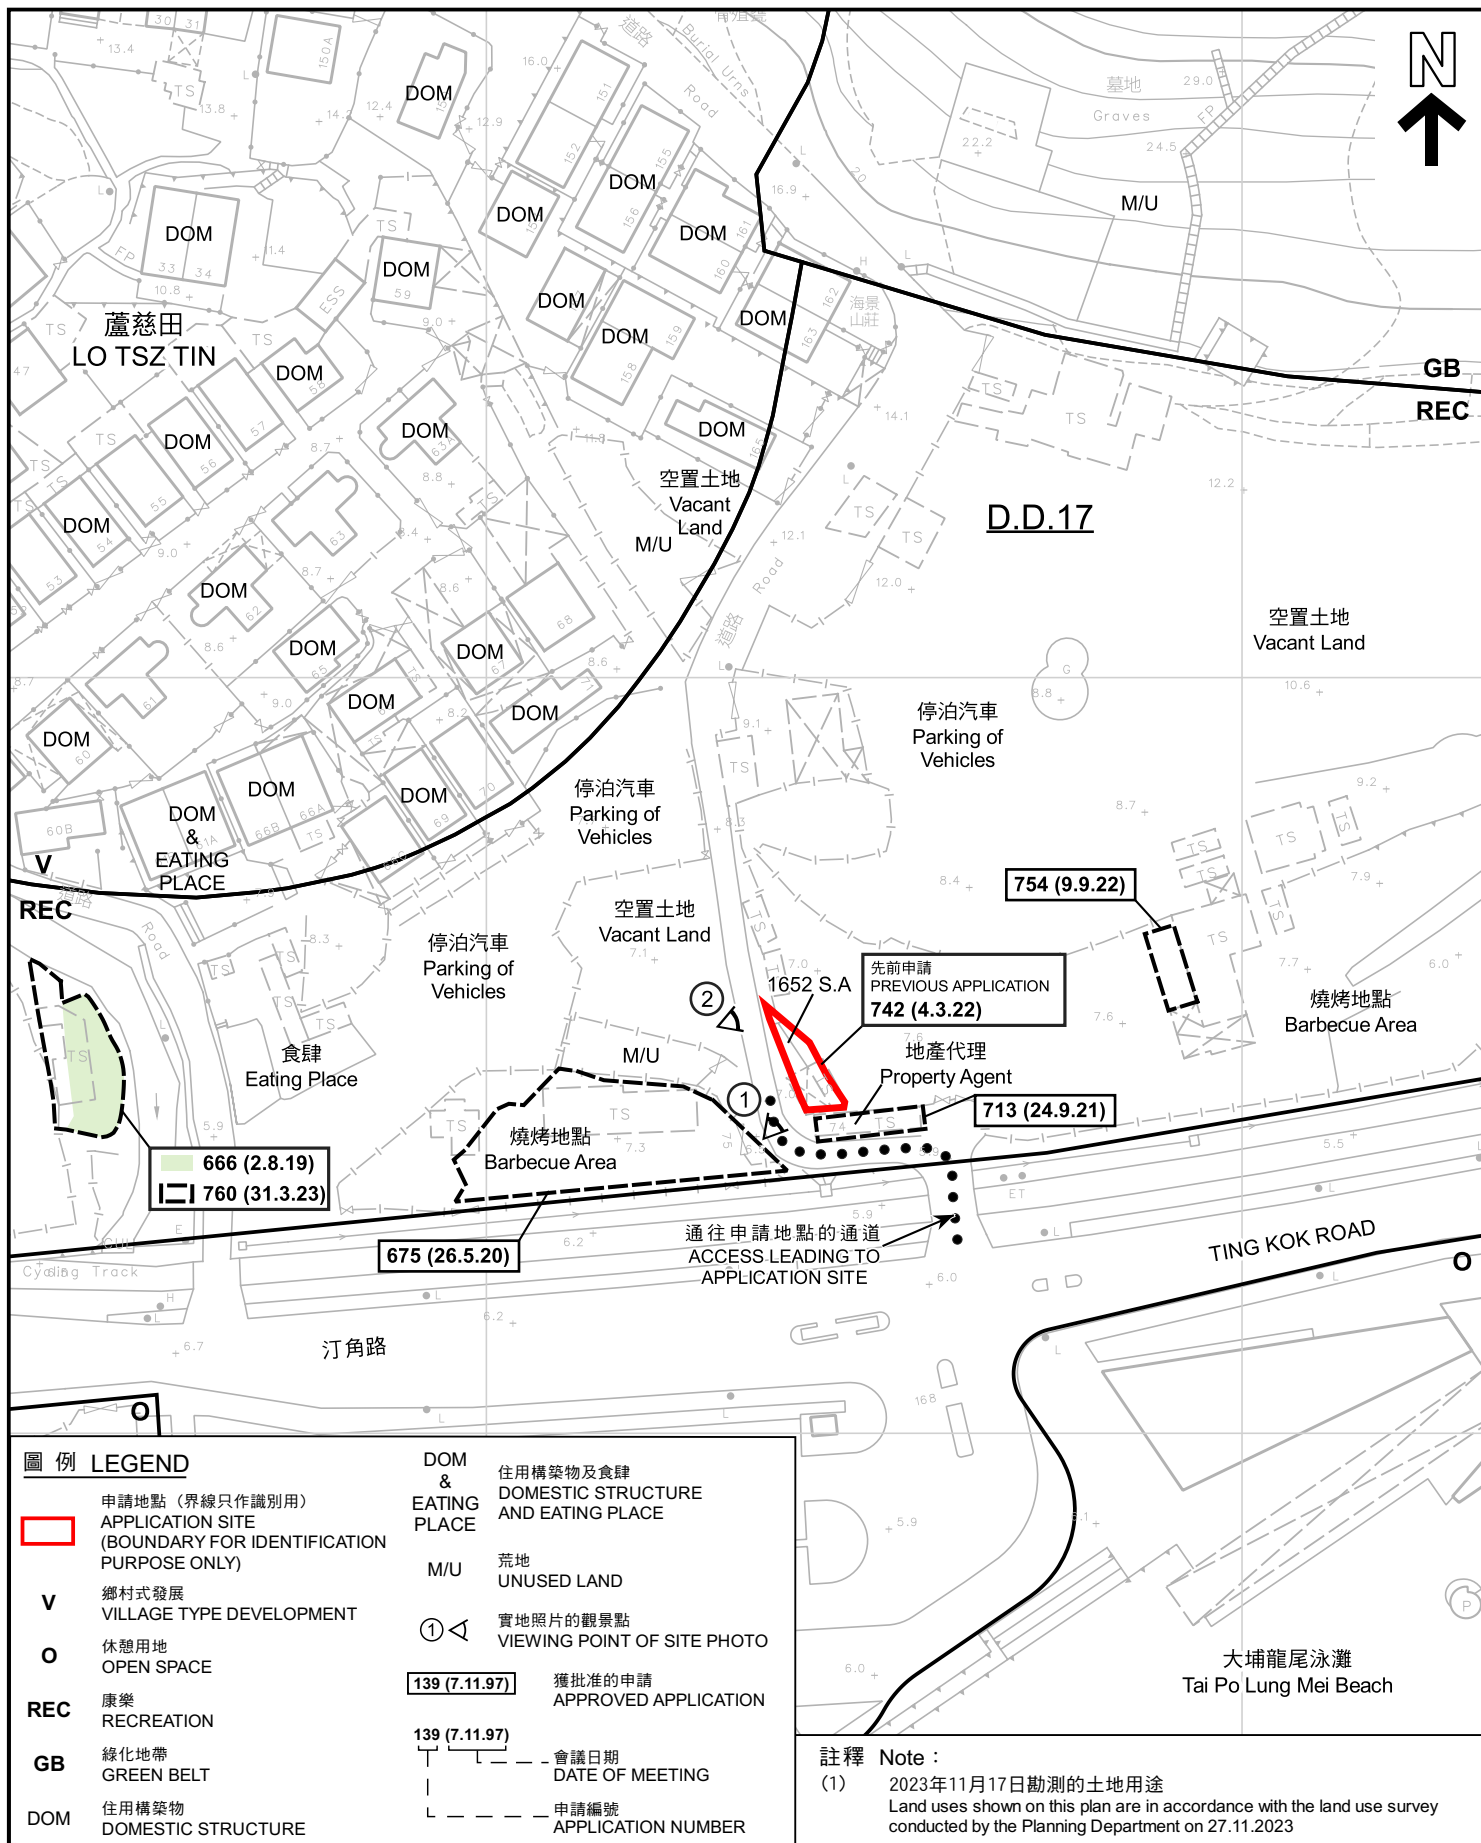



圖例 LEGEND

 申請地點 (界線只作識別用)
APPLICATION SITE
(BOUNDARY FOR IDENTIFICATION
PURPOSE ONLY)

本摘要圖於2023年11月23日擬備，
所根據的資料為地政總署
於2022年3月11日拍得的航攝照片
編號E156702C
EXTRACT PLAN PREPARED ON 23.11.2023
BASED ON AERIAL PHOTO No. E156702C
TAKEN ON 11.3.2022 BY
LANDS DEPARTMENT

航攝照片 AERIAL PHOTO

擬議臨時商店及服務行業(士多)(為期3年)
新界大埔蘆慈田丈量約份第17約地段第1652號A分段
PROPOSED TEMPORARY SHOP AND SERVICES (STORE)
FOR A PERIOD OF 3 YEARS
LOT 1652 S.A IN D.D. 17,
LO TSZ TIN, TAI PO, NEW TERRITORIES

規劃署
PLANNING
DEPARTMENT



參考編號
REFERENCE No.
A/NE-TK/788

圖 PLAN
A-3

1



2



申請地點界線只作識別用
APPLICATION SITE BOUNDARY FOR IDENTIFICATION PURPOSE ONLY

實地照片 SITE PHOTOS

本摘要圖於2023年11月23日擬備，所根據的資料為攝於2023年11月17日的實地照片
PLAN PREPARED ON 23.11.2023 BASED ON SITE PHOTOS TAKEN ON 17.11.2023

擬議臨時商店及服務行業（士多）（為期3年）
新界大埔蘆荻田丈量約份第17約地段第1652號A分段
PROPOSED TEMPORARY SHOP AND SERVICES (STORE)
FOR A PERIOD OF 3 YEARS
LOT 1652 S.A IN D.D. 17,
LO TSZ TIN, TAI PO, NEW TERRITORIES

規劃署
PLANNING
DEPARTMENT



參考編號
REFERENCE No.
A/NE-TK/788

圖 PLAN
A-4