


Proposed development: Temporary Eating Place (Outside Seating Accommodation of a Restaurant)

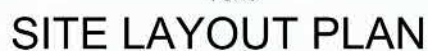


APPLICATION SITE (Site Area: approx. 160.40 sq.m)

參考編號
REFERENCE No. **A/NE-TK/789**

(SOURCE: APPLICANT'S SUBMISSION PLAN)

Location: Lot 210 (Part) , Lot 211 (Part), Lot 213 RP (Part) in D.D. 28, Tai Mei Tuk, Tai Po, New Territories

Proposed development: Temporary Eating Place (Outside Seating Accommodation of a Restaurant)

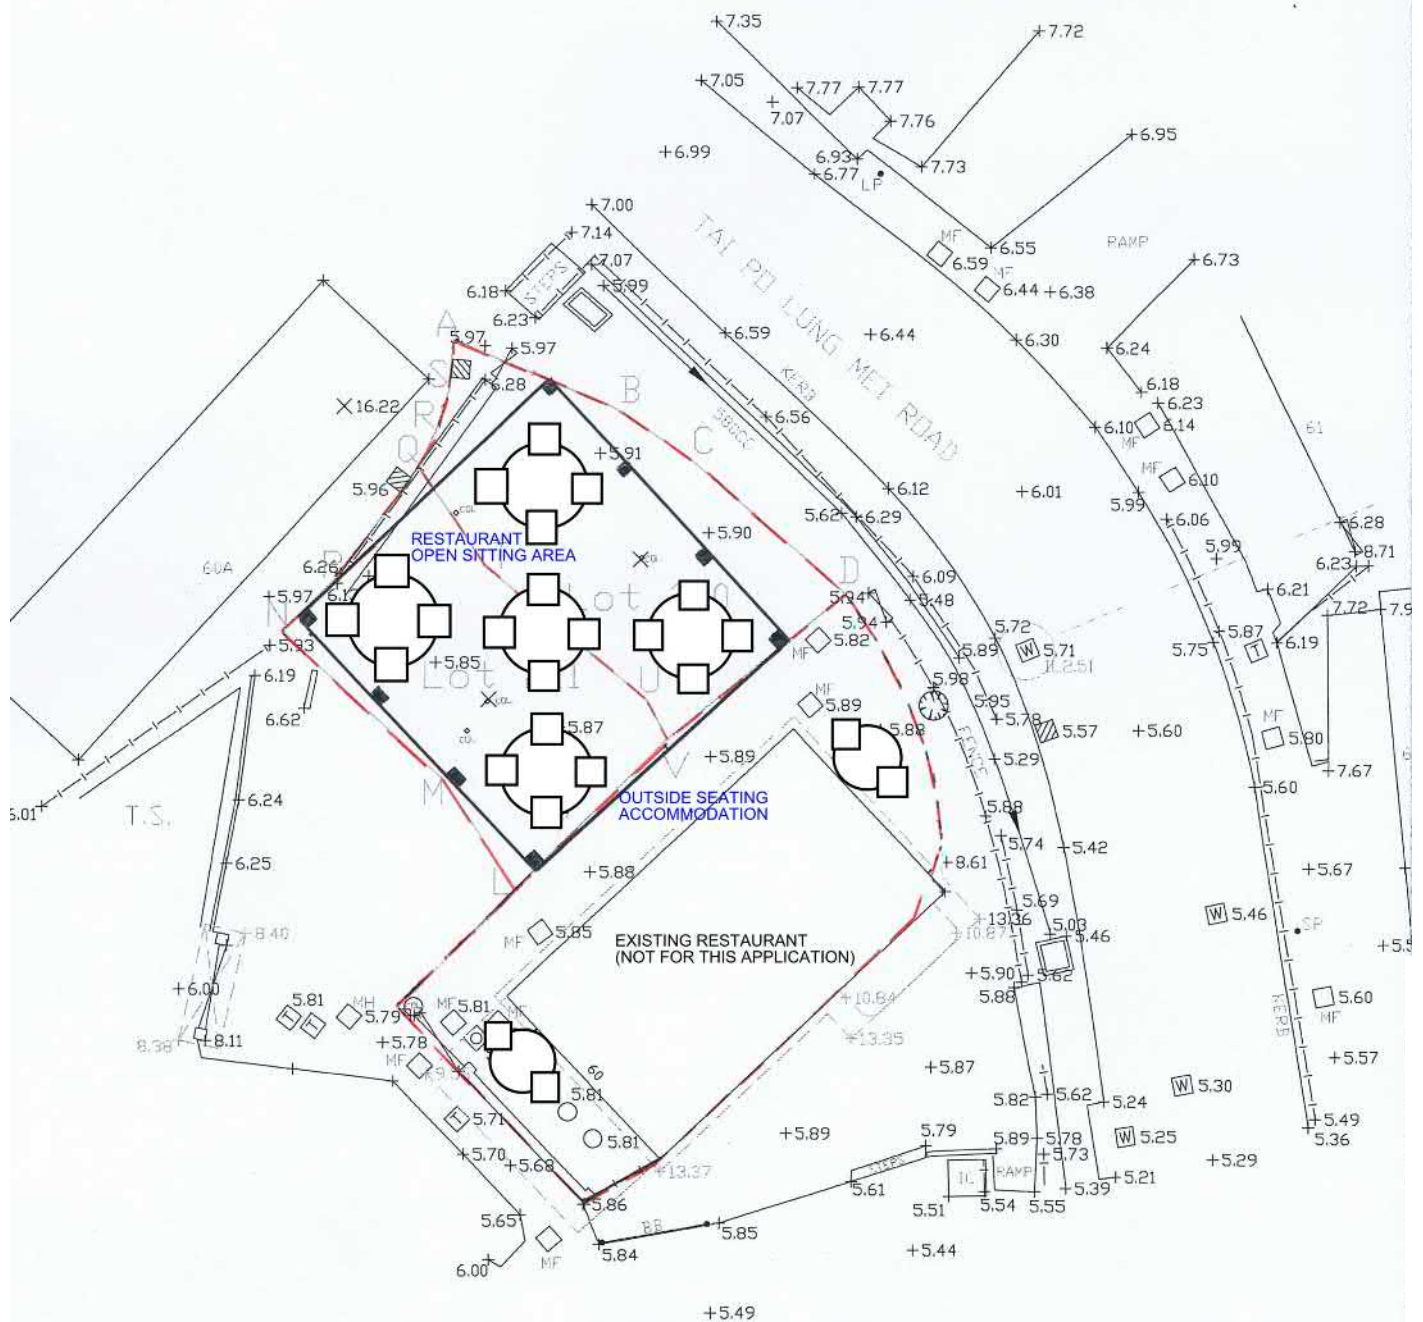

GROUND FLOOR SEATING LAYOUT PLAN
(FOR INFORMATION ONLY)

LEGEND

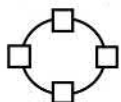


TABLE & SEAT

SITE INFORMATION:

APPLICATION SITE AREA = 160.4 M2
GROSS FLOOR AREA = 88.5 M2
SITE COVERAGE = 55%

參考編號
REFERENCE No. A/NE-TK/789


繪圖 DRAWING A-2

(來源：申請人建議書)
(SOURCE: APPLICANT'S SUBMISSION PLAN)



要覽圖 KEY PLAN

SCALE 1 : 50 000 比例尺

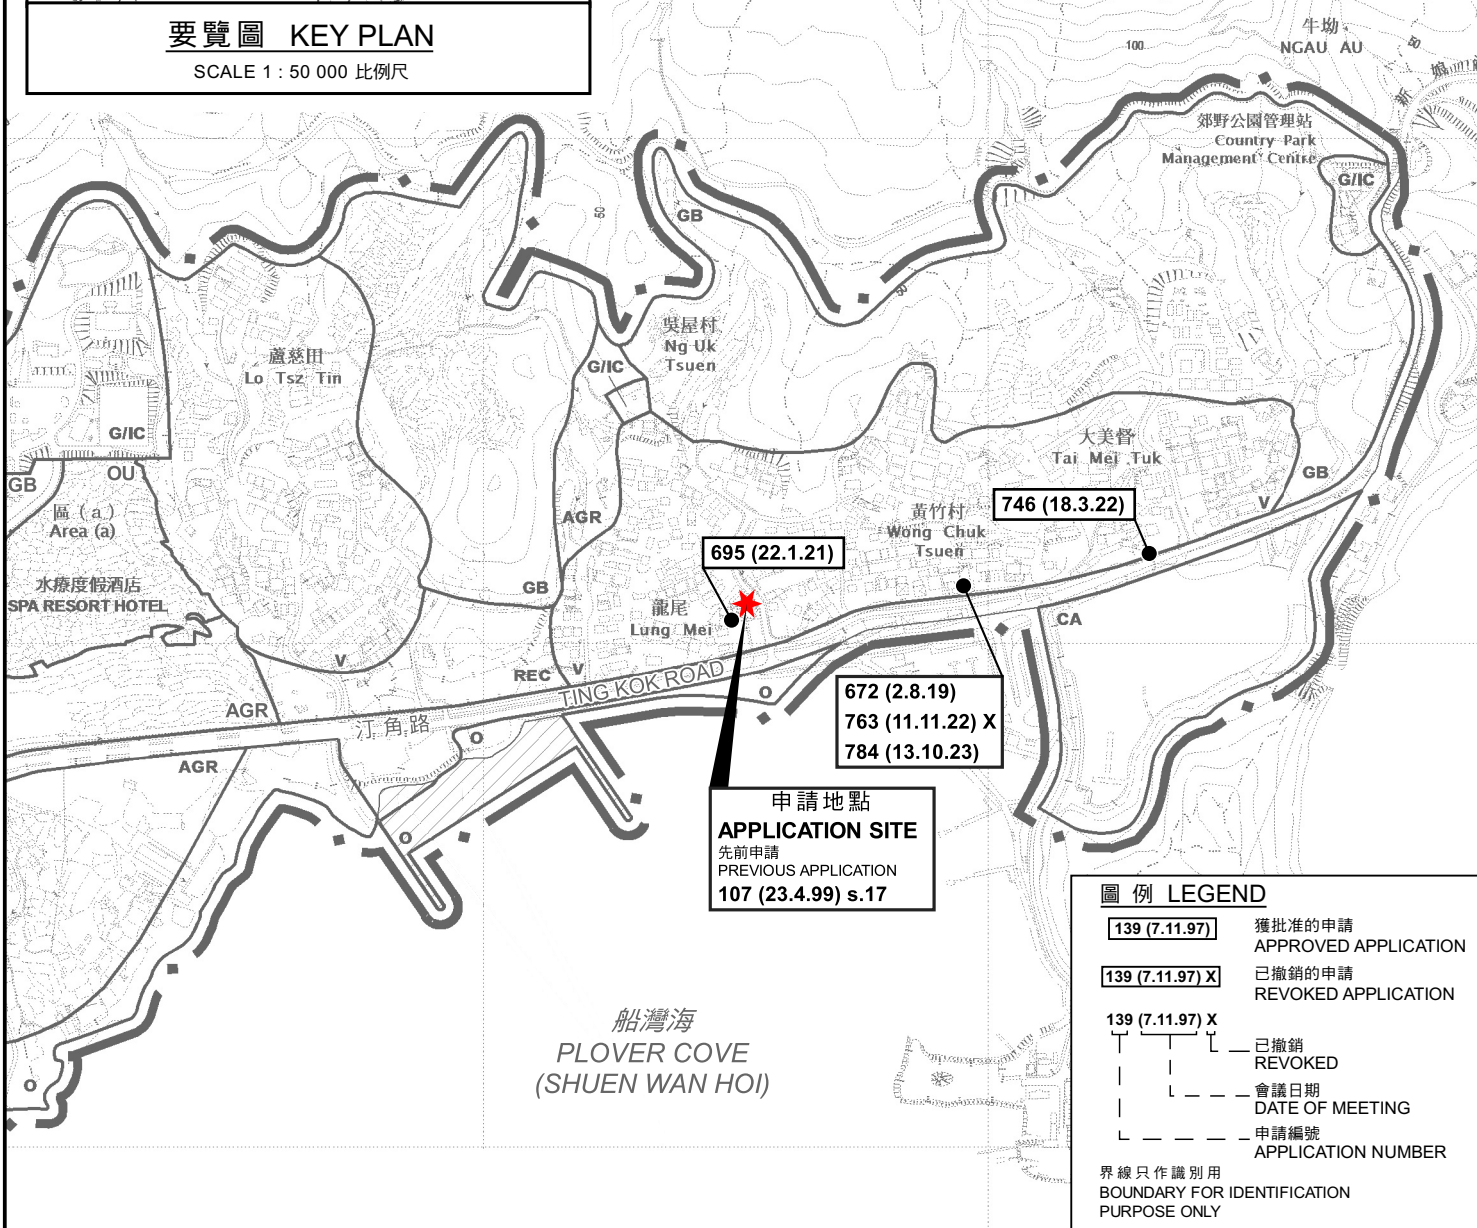

圖例 LEGEND

- | | |
|------------------------|--------------------------------|
| 139 (7.11.97) | 獲批准的申請
APPROVED APPLICATION |
| 139 (7.11.97) X | 已撤銷的申請
REVOKED APPLICATION |
| 139 (7.11.97) X | 已撤銷
REVOKED |
| --- | 會議日期
DATE OF MEETING |
| --- | 申請編號
APPLICATION NUMBER |

界線只作識別用
BOUNDARY FOR IDENTIFICATION
PURPOSE ONLY

位置圖 LOCATION PLAN

臨時食肆（餐廳戶外座位區）（為期3年）

新界大埔龍尾丈量約份第28約
地段第210號（部分）、第211號（部分）及第213號餘段（部分）
TEMPORARY EATING PLACE
(OUTSIDE SEATING ACCOMMODATION OF A RESTAURANT)
FOR A PERIOD OF 3 YEARS
LOTS 210 (PART), 211 (PART) AND 213 RP (PART) IN D.D. 28,
LUNG MEI, TAI PO, NEW TERRITORIES

米 100 0 100 200 300 米
METRES SCALE 1 : 7 500 比例尺


本摘要圖於2024年1月17日擬備，
所根據的資料為於2015年10月27日
核准的分區計劃大綱圖編號S/NE-TK/19
EXTRACT PLAN PREPARED ON 17.1.2024
BASED ON OUTLINE ZONING PLAN
No. S/NE-TK/19 APPROVED ON 27.10.2015

規劃署
PLANNING
DEPARTMENT



參考編號
REFERENCE No.
A/NE-TK/789

圖 PLAN
A-1

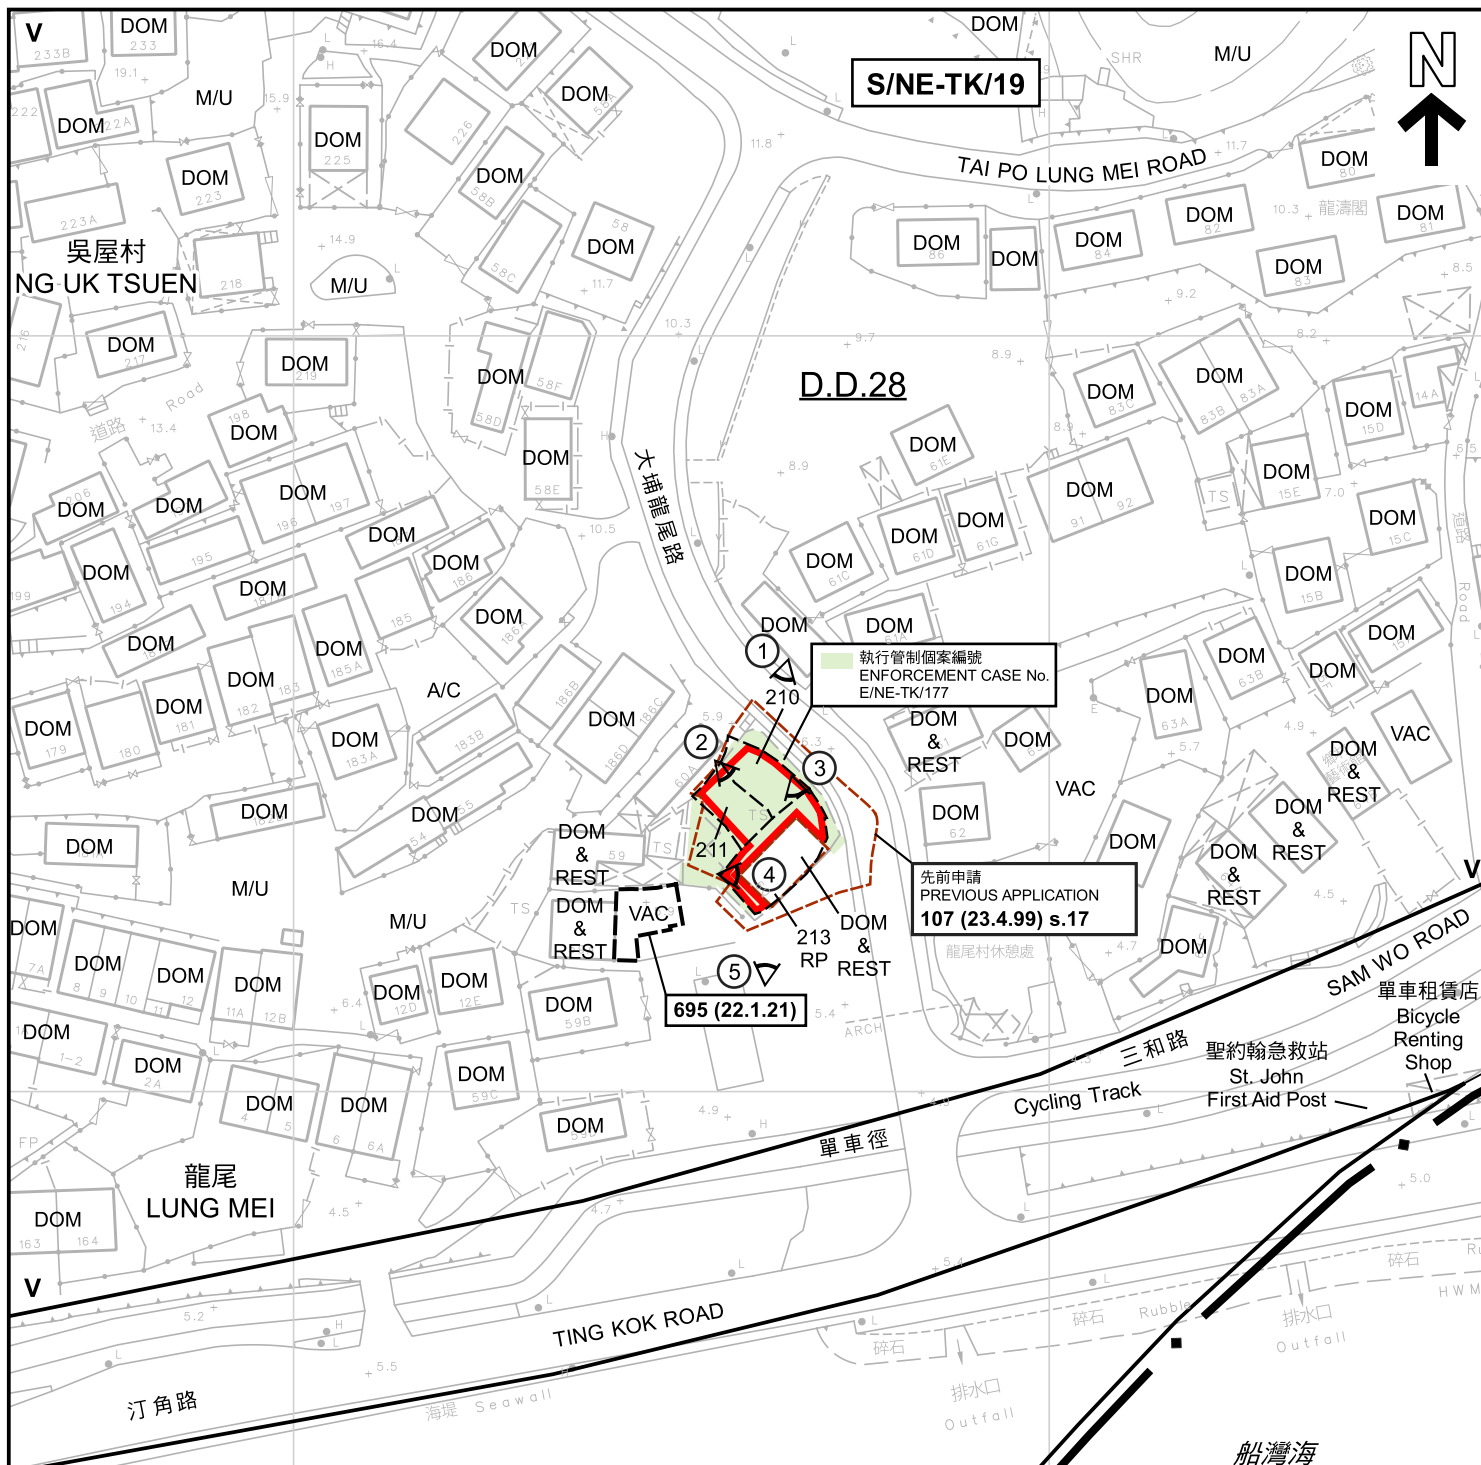

圖例 LEGEND

- 申請地點 (界線只作識別用)
APPLICATION SITE
(BOUNDARY FOR IDENTIFICATION
PURPOSE ONLY)
- V** 鄉村式發展
VILLAGE TYPE DEVELOPMENT
- O** 休憩用地
OPEN SPACE
- A/C** 常耕農地
ACTIVE AGRICULTURAL LAND
- DOM** 住用構築物
DOMESTIC STRUCTURE
- M/U** 荒地
UNUSED LAND

- VAC** 空置
VACANT
- DOM & REST** 住用構築物及餐廳
DOMESTIC STRUCTURE
AND RESTAURANT
- 實地照片的觀景點
VIEWING POINT OF SITE PHOTO
- 139 (7.11.97)** 獲批准的申請
APPROVED APPLICATION
- 139 (7.11.97)** 會議日期
DATE OF MEETING
- L** 申請編號
APPLICATION NUMBER

S/NE-TK/19沒有覆蓋的範圍
AREA NOT COVERED BY
S/NE-TK/19

註釋 Notes :

- (1) 2023年12月1日勘测的土地用途
Land uses shown on this plan are in accordance with the land use survey
conducted by the Planning Department on 1.12.2023

平面圖 SITE PLAN

臨時食肆 (餐廳戶外座位區) (為期3年)
新界大埔龍尾丈量約份第28約
地段第210號 (部分)、第211號 (部分) 及第213號餘段 (部分)
TEMPORARY EATING PLACE
(OUTSIDE SEATING ACCOMMODATION OF A RESTAURANT)
FOR A PERIOD OF 3 YEARS
LOTS 210 (PART), 211 (PART) AND 213 RP (PART) IN D.D. 28,
LUNG MEI, TAI PO, NEW TERRITORIES

SCALE 1 : 1 000 比例尺

米 20 0 20 40 米
METRES

規劃署
PLANNING
DEPARTMENT



參考編號
REFERENCE No.
A/NE-TK/789

圖 PLAN
A-2

本摘要圖於2024年1月17日擬備，
所根據的資料為測量圖編號
3-SE-23B
EXTRACT PLAN PREPARED ON 17.1.2024
BASED ON SURVEY SHEET No.
3-SE-23B



圖例 LEGEND



申請地點 (界線只作識別用)
APPLICATION SITE
(BOUNDARY FOR IDENTIFICATION
PURPOSE ONLY)

航攝照片 AERIAL PHOTO

臨時食肆 (餐廳戶外座位區) (為期3年)
新界大埔龍尾丈量約份第28約
地段第210號 (部分)、第211號 (部分) 及第213號餘段 (部分)
TEMPORARY EATING PLACE
(OUTSIDE SEATING ACCOMMODATION OF A RESTAURANT)
FOR A PERIOD OF 3 YEARS
LOTS 210 (PART), 211 (PART) AND 213 RP (PART) IN D.D. 28,
LUNG MEI, TAI PO, NEW TERRITORIES

規劃署
PLANNING
DEPARTMENT



參考編號
REFERENCE No.

A/NE-TK/789

圖 PLAN

A-3

本摘要圖於2024年1月3日擬備，
所根據的資料為地政總署
於2022年3月11日拍得的航攝照片
編號E156703C

EXTRACT PLAN PREPARED ON 3.1.2024
BASED ON AERIAL PHOTO No. E156703C
TAKEN ON 11.3.2022 BY
LANDS DEPARTMENT



申請地點界線只作識別用

APPLICATION SITE BOUNDARY FOR IDENTIFICATION PURPOSE ONLY

實地照片 SITE PHOTOS

臨時食肆（餐廳戶外座位區）（為期3年）
 新界大埔龍尾丈量約份第28約
 地段第210號（部分）、第211號（部分）及第213號餘段（部分）
 TEMPORARY EATING PLACE
 (OUTSIDE SEATING ACCOMMODATION OF A RESTAURANT)
 FOR A PERIOD OF 3 YEARS
 LOTS 210 (PART), 211 (PART) AND 213 RP (PART) IN D.D. 28,
 LUNG MEI, TAI PO, NEW TERRITORIES

規劃署
 PLANNING
 DEPARTMENT



參考編號
 REFERENCE No.

A/NE-TK/789

圖 PLAN

A-4a

本摘要圖於2024年1月4日擬備，所根據
 的資料為攝於2023年11月29日
 的實地照片
 PLAN PREPARED ON 4.1.2024 BASED ON
 SITE PHOTOS TAKEN ON 29.11.2023



申請地點界線只作識別用
APPLICATION SITE BOUNDARY FOR IDENTIFICATION PURPOSE ONLY

實地照片 SITE PHOTOS

臨時食肆（餐廳戶外座位區）（為期3年）
新界大埔龍尾丈量約份第28約
地段第210號（部分）、第211號（部分）及第213號餘段（部分）
TEMPORARY EATING PLACE
(OUTSIDE SEATING ACCOMMODATION OF A RESTAURANT)
FOR A PERIOD OF 3 YEARS
LOTS 210 (PART), 211 (PART) AND 213 RP (PART) IN D.D. 28,
LUNG MEI, TAI PO, NEW TERRITORIES

規劃署
PLANNING
DEPARTMENT



參考編號
REFERENCE No.
A/NE-TK/789

圖 PLAN
A-4b

本摘要圖於2024年1月3日擬備，所根據
的資料為攝於2023年11月29日
的實地照片
PLAN PREPARED ON 3.1.2024 BASED ON
SITE PHOTOS TAKEN ON 29.11.2023