

ITEM 1
HV PILLAR ERECTION
SIZE : 2390MM (W) X 4960MM (L) X 2992MM (H)



TITLE : HV PILLAR ERECTION AT
TING KOK ROAD NR.
PO SAM PAI

LEGEND

- PROPOSED TRENCH FOR LAYING / RECOVERING CABLE
- PROPOSED TRENCH FOR LAYING DUCTS
- PROPOSED CABLE THROUGH EXISTING DUCTS
- EXISTING PILLAR
- PROPOSED PILLAR 1.6M x 0.6M x 0.75M / CUTOUT BOX
- EXCAVATION FOR JOINTING / REPAIRING / INSPECTION CABLE
- EXISTING OVERHEAD LINE & POLE
- PROPOSED 11kV, LV, OHL, OF STEEL / WOODEN POLE
- OVERHEAD LINE & POLE TO BE REMOVED
- PROPOSED TREE TRIMMING / CUTTING
- EXISTING POLE MOUNTED TRANSFORMER
- PROPOSED POLE MOUNTED TRANSFORMER
- PROPOSED STAY / STAY POLE
- PROPOSED 3.6M(L) x 3.32M(W) x 2.7M(H) HV PILLAR

MAP NO : 03SE22C, 03SE22D, 03SE22B, 03SE22A


DRAWN : C.M.TANG		E/O NO :	
CHECKED : K.M.WONG		REGION : NR	O.C. : SS
DATE : 08-01-2024		PROJECT REF. : NRSS2021-0402	
SCALE :		PLAN REF. : NRSS2021-0402-01T	

Map data reproduced with permission of the Director of Lands. (C) Hong Kong Information Classification: PROPRIETARY


參考編號 REFERENCE No. A/NE-TK/794	繪圖 DRAWING A-1
-----------------------------------	----------------

(來源 : 申請人建議書)
(SOURCE: APPLICANT'S SUBMISSION PLAN)



Interior view of S/S TR-compartment

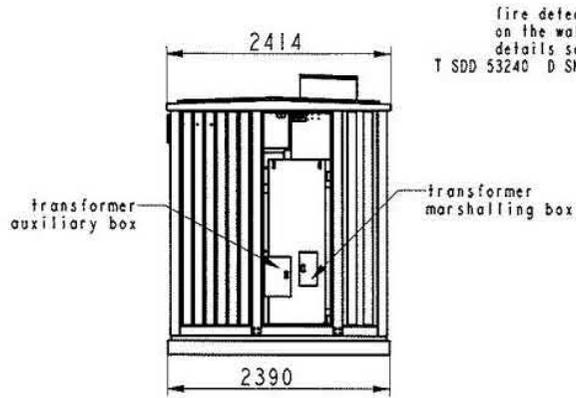

fire detection plate on the wall (300x300) details see drw. no : T SDD 53240 D SMS 1124 01-A

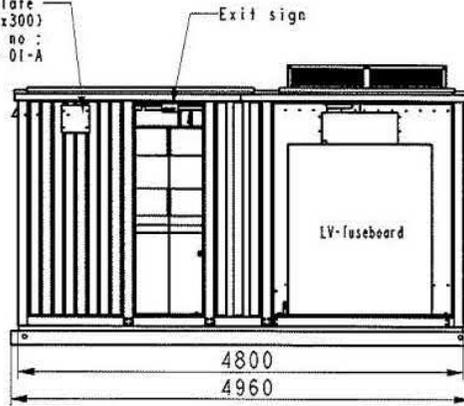

Interior view of S/S HV-compartment

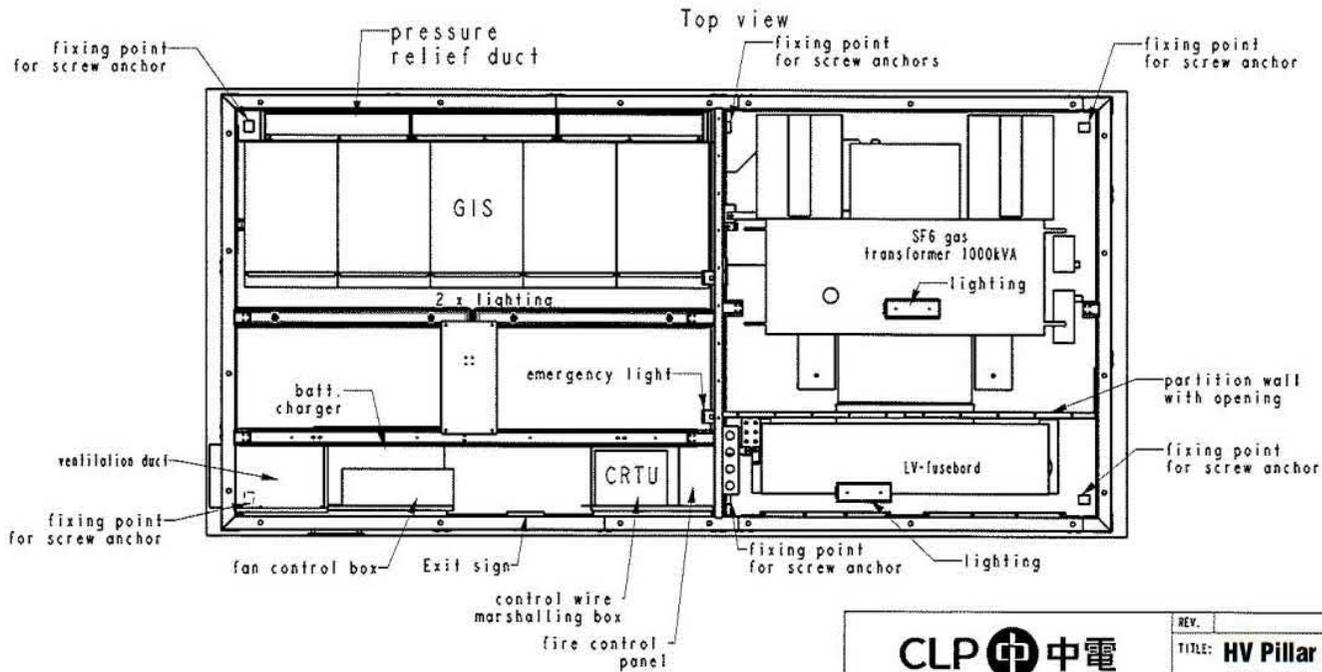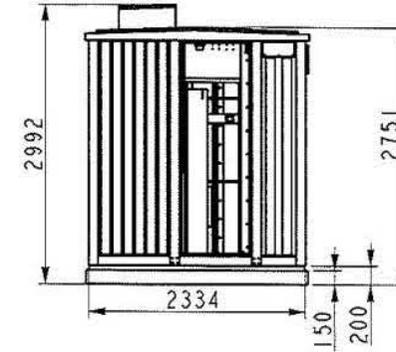

PART NO.: TS4840AA

		REV.	DESCRIPTION	DATE	CHK.
		TITLE: HV Pillar B0S4840AA (IEC 62271-202) FOR GIS GENERAL LAYOUT DRAWING OF THE HV Pillar			
CONTRACTOR: SIEMENS Ltd.					
DRAWN: Weimann	DATE: 18.10.13				
CHECKED: M.B.	APPROVED: WOEHLE				
SCALE:	SHEET(S) IN SET: 16	PROJECT NO.:		CONTRACT NO.: 4600003540	
ASSET MANAGEMENT		DRG. NO. T SDD 53240 D SMS 11301011-A			

參考編號
REFERENCE No. A/NE-TK/794


繪圖 DRAWING A-2

(來源：申請人建議書)
(SOURCE: APPLICANT'S SUBMISSION PLAN)



要覽圖 KEY PLAN

SCALE 1 : 50 000 比例尺

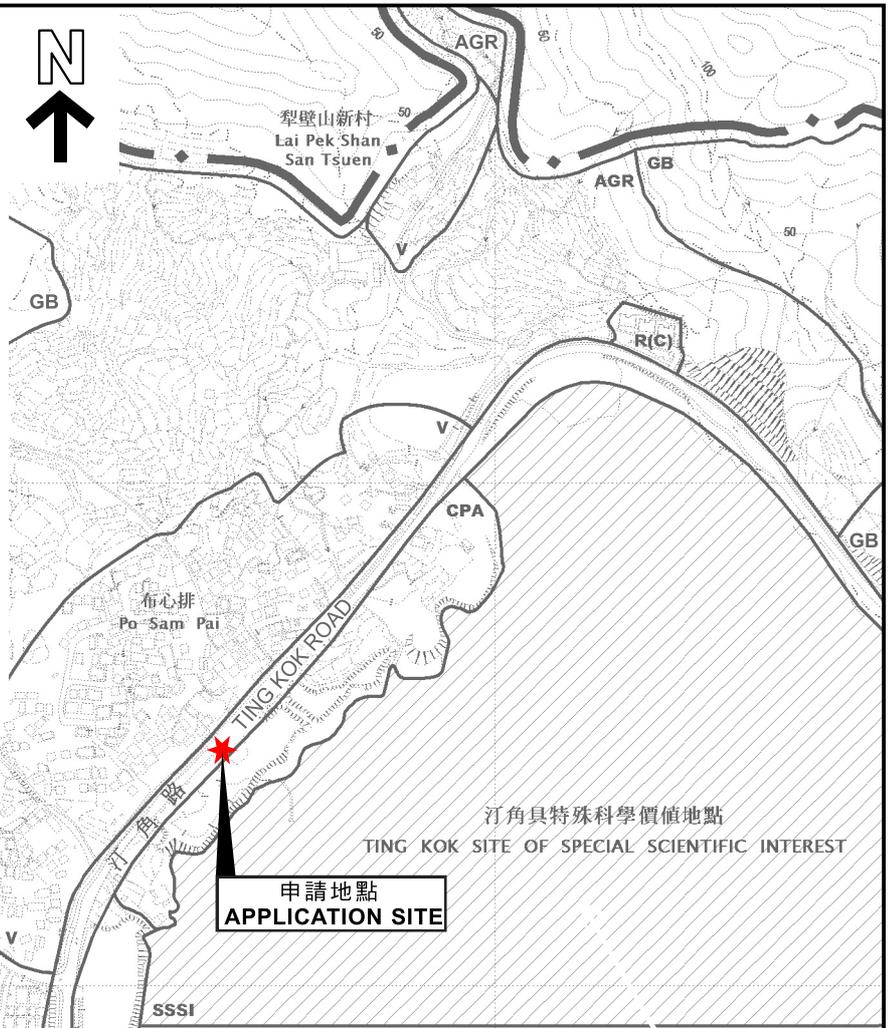

申請地點
APPLICATION SITE

汀角具特殊科學價值地點
TING KOK SITE OF SPECIAL SCIENTIFIC INTEREST



448 (21.6.13)

圖例 LEGEND

- 139 (7.11.97) 獲批准的申請
APPROVED APPLICATION
- 139 (7.11.97) 會議日期
DATE OF MEETING
- — — — — 申請編號
APPLICATION NUMBER

位置圖 LOCATION PLAN

擬議公用事業設施裝置 (高壓配電箱)
新界大埔汀角丈量約份第23約的政府土地
PROPOSED PUBLIC UTILITY INSTALLATION (HIGH VOLTAGE PILLAR)
GOVERNMENT LAND IN D.D. 23,
TING KOK, TAI PO, NEW TERRITORIES

SCALE 1 : 7 500 比例尺
METRES 100 0 100 200 300 METRES


**規劃署
PLANNING
DEPARTMENT**



參考編號
REFERENCE No.
A/NE-TK/794

**圖 PLAN
A-1**

本摘要圖於2024年3月20日擬備，
所根據的資料為於2015年10月27日
核准的分區計劃大綱圖編號S/NE-TK/19
EXTRACT PLAN PREPARED ON 20.3.2024
BASED ON OUTLINE ZONING PLAN
No. S/NE-TK/19 APPROVED ON 27.10.2015

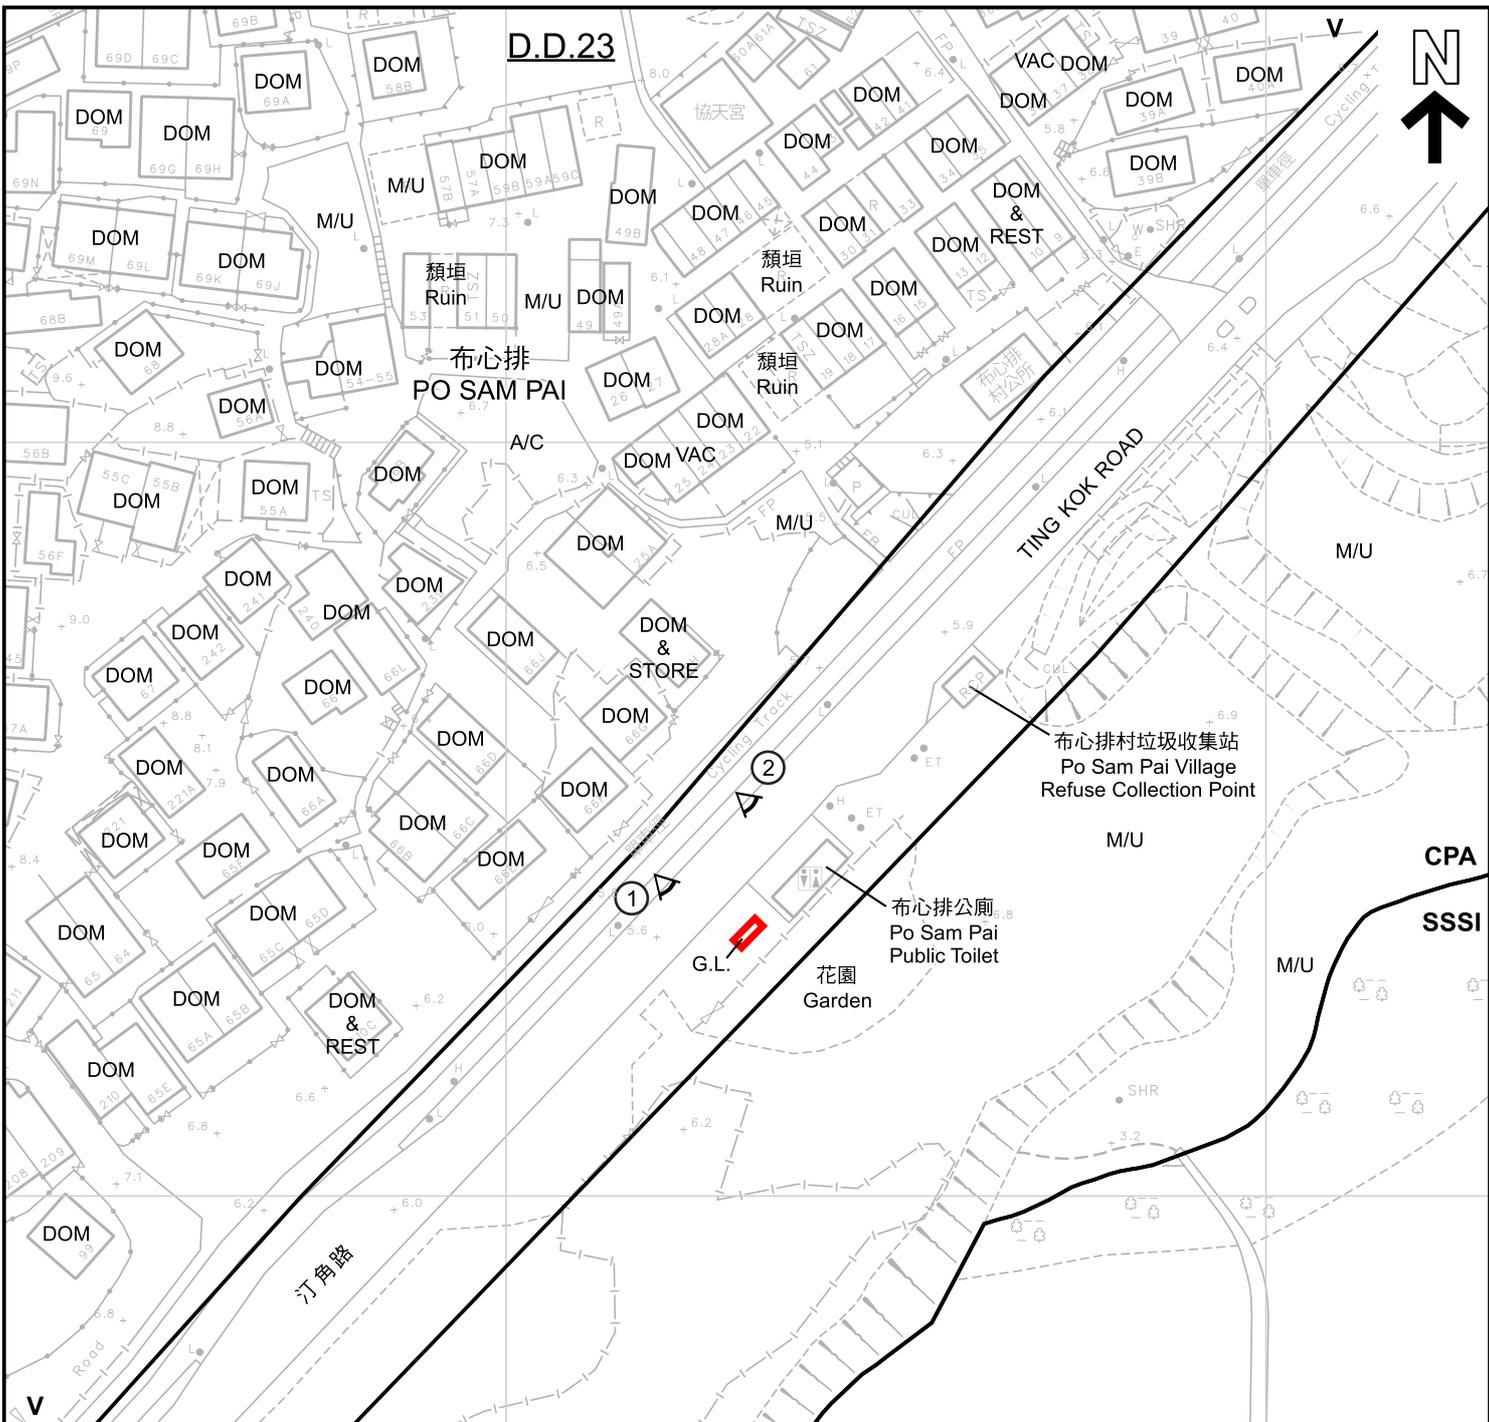

圖例 LEGEND	
	申請地點 (界線只作識別用) APPLICATION SITE (BOUNDARY FOR IDENTIFICATION PURPOSE ONLY)
V	鄉村式發展 VILLAGE TYPE DEVELOPMENT
CPA	海岸保護區 COASTAL PROTECTION AREA
SSSI	具特殊科學價值地點 SITE OF SPECIAL SCIENTIFIC INTEREST
	實地照片的觀景點 VIEWING POINT OF SITE PHOTO
A/C	常耕農地 ACTIVE AGRICULTURAL LAND
DOM	住用構築物 DOMESTIC STRUCTURE
DOM & REST	住用構築物及餐廳 DOMESTIC STRUCTURE AND RESTAURANT
DOM & STORE	住用構築物及士多 DOMESTIC STRUCTURE AND STORE
M/U	荒地 UNUSED LAND
VAC	空置 VACANT
G.L.	政府土地 GOVERNMENT LAND

船灣海
PLOVER COVE
(SHUEN WAN HOI)

註釋 Note :
(1) 2024年2月14日勘測的土地用途
Land uses shown on this plan are in accordance with the land use survey conducted by the Planning Department on 14.2.2024

本摘要圖於2024年3月20日擬備，
所根據的資料為測量圖編號
3-SE-22A及B
EXTRACT PLAN PREPARED ON 20.3.2024
BASED ON SURVEY SHEETS No.
3-SE-22A & B

平面圖 SITE PLAN

擬議公用事業設施裝置 (高壓配電箱)
新界大埔汀角丈量約份第23約的政府土地
PROPOSED PUBLIC UTILITY INSTALLATION (HIGH VOLTAGE PILLAR)
GOVERNMENT LAND IN D.D. 23,
TING KOK, TAI PO, NEW TERRITORIES

SCALE 1 : 1 000 比例尺
METRES 20 0 20 40 METRES

規劃署
PLANNING
DEPARTMENT

參考編號
REFERENCE No.
A/NE-TK/794

圖 PLAN
A-2



圖例 LEGEND

- 申請地點 (界線只作識別用)
APPLICATION SITE
(BOUNDARY FOR IDENTIFICATION
PURPOSE ONLY)

本摘要圖於2024年3月20日擬備，
所根據的資料為地政總署
於2023年2月24日拍得的航攝照片
編號E186727C

EXTRACT PLAN PREPARED ON 20.3.2024
BASED ON AERIAL PHOTO No. E186727C
TAKEN ON 24.2.2023 BY
LANDS DEPARTMENT

航攝照片 AERIAL PHOTO

擬議公用事業設施裝置 (高壓配電箱)
新界大埔汀角丈量約份第23約的政府土地
PROPOSED PUBLIC UTILITY INSTALLATION (HIGH VOLTAGE PILLAR)
GOVERNMENT LAND IN D.D. 23,
TING KOK, TAI PO, NEW TERRITORIES

**規劃署
PLANNING
DEPARTMENT**



參考編號
REFERENCE No.
A/NE-TK/794

**圖 PLAN
A-3**

1



2



申請地點界線只作識別用
APPLICATION SITE BOUNDARY FOR IDENTIFICATION PURPOSE ONLY

實地照片 SITE PHOTOS

本摘要圖於2024年3月20日擬備，所根據的資料為攝於2024年2月14日的實地照片
PLAN PREPARED ON 20.3.2024 BASED ON SITE PHOTOS TAKEN ON 14.2.2024

擬議公用事業設施裝置（高壓配電箱）
新界大埔汀角丈量約份第23約的政府土地
PROPOSED PUBLIC UTILITY INSTALLATION (HIGH VOLTAGE PILLAR)
GOVERNMENT LAND IN D.D. 23,
TING KOK, TAI PO, NEW TERRITORIES

規 劃 署
PLANNING
DEPARTMENT



參考編號
REFERENCE No.
A/NE-TK/794

圖 PLAN
A-4