


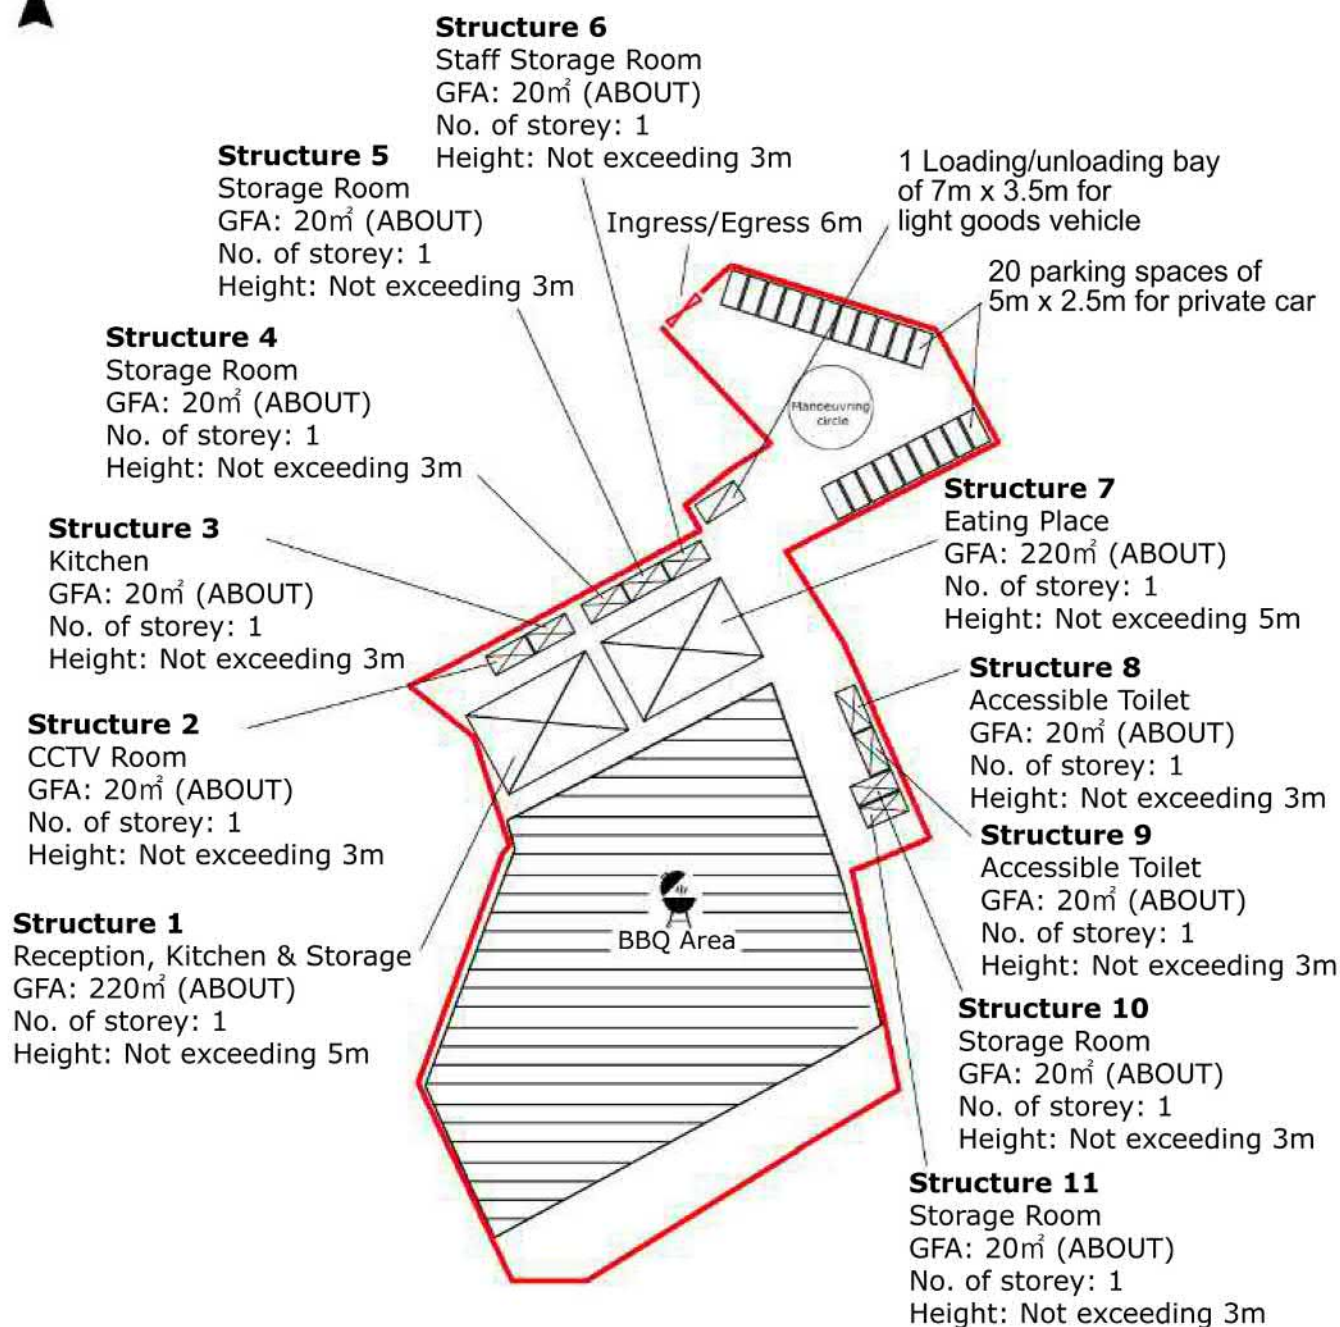

Project 項目名稱:

Proposed Temporary Eating Place and Barbecue Site with Ancillary Facilities for a Period of 3 Years at Lots 355(Part), 358(Part), 359, 360(Part), 361(Part), 363, 364 (Part), 365(Part), 367(Part), 407(Part), 493(Part), 494(Part), 495(Part), 497(Part), 498, 499, 500, 501, 502(Part), 503(Part), 504(Part), 505(Part), 506(Part), 507(Part), 508(Part), 509(Part), 511(Part), 512 S.A (Part), 512 S.B, 513, 514, 515(Part), 528(Part), 529(Part), 530(Part), 531(Part), 532, 533, 534, 535(Part), 536(Part), 537(Part) and 538(Part) in D.D. 17, Ting Kok, Tai Po, N.T.

Drawing Title 圖紙標題:

Layout Plan



Drawing No. 圖號:

20240226

Remarks 備註:

- ☒ Structure
- ☒ Light goods vehicle
- ☐ Private car


Scale 比例:

參考編號
REFERENCE No.

A/NE-TK/796

繪圖 DRAWING A-1

(來源：申請人建議書)
(SOURCE: APPLICANT'S SUBMISSION PLAN)

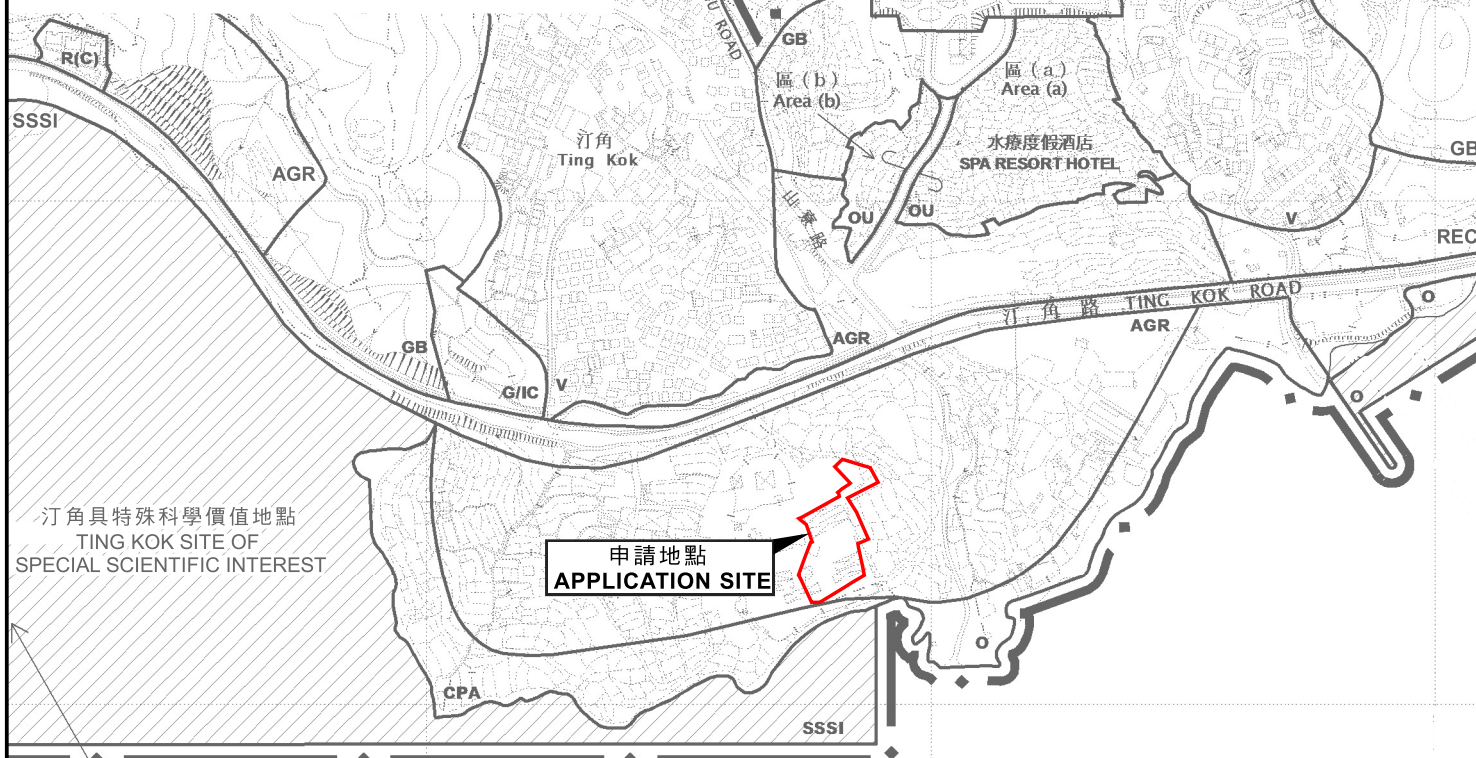

這是1990年9月7日在憲報公布的中期發展審批地區圖編號 IDPA/NE-TK/1 沒有涵蓋的範圍，但已包括在首次公布的汀角分區計劃大綱草圖編號 S/NE-TK/1 的規劃區內。

AREA NOT FALLING WITHIN THE BOUNDARIES OF THE IDPA PLAN No. IDPA/NE-TK/1 PUBLISHED IN THE GAZETTE ON 7.9.1990 BUT INCLUDED IN THE PLANNING SCHEME AREA ON THE FIRST PUBLICATION OF THE DRAFT TING KOK OUTLINE ZONING PLAN No. S/NE-TK/1 .

界線只作識別用
BOUNDARY FOR IDENTIFICATION
PURPOSE ONLY


本摘要圖於2024年6月5日擬備，
所根據的資料為於2015年10月27日
核准的分區計劃大綱圖編號S/NE-TK/19
EXTRACT PLAN PREPARED ON 5.6.2024
BASED ON OUTLINE ZONING PLAN
No. S/NE-TK/19 APPROVED ON 27.10.2015

擬議臨時食肆及燒烤場連附屬設施（為期3年）
新界大埔汀角丈量約份第17約多個地段
PROPOSED TEMPORARY EATING PLACE AND
BARBECUE SITE WITH ANCILLARY FACILITIES FOR A PERIOD OF 3 YEARS
VARIOUS LOTS IN D.D. 17, TING KOK, TAI PO, NEW TERRITORIES

規劃署
PLANNING
DEPARTMENT

参考編號
REFERENCE No.
A/NE-TK/796

PLAN
A-1

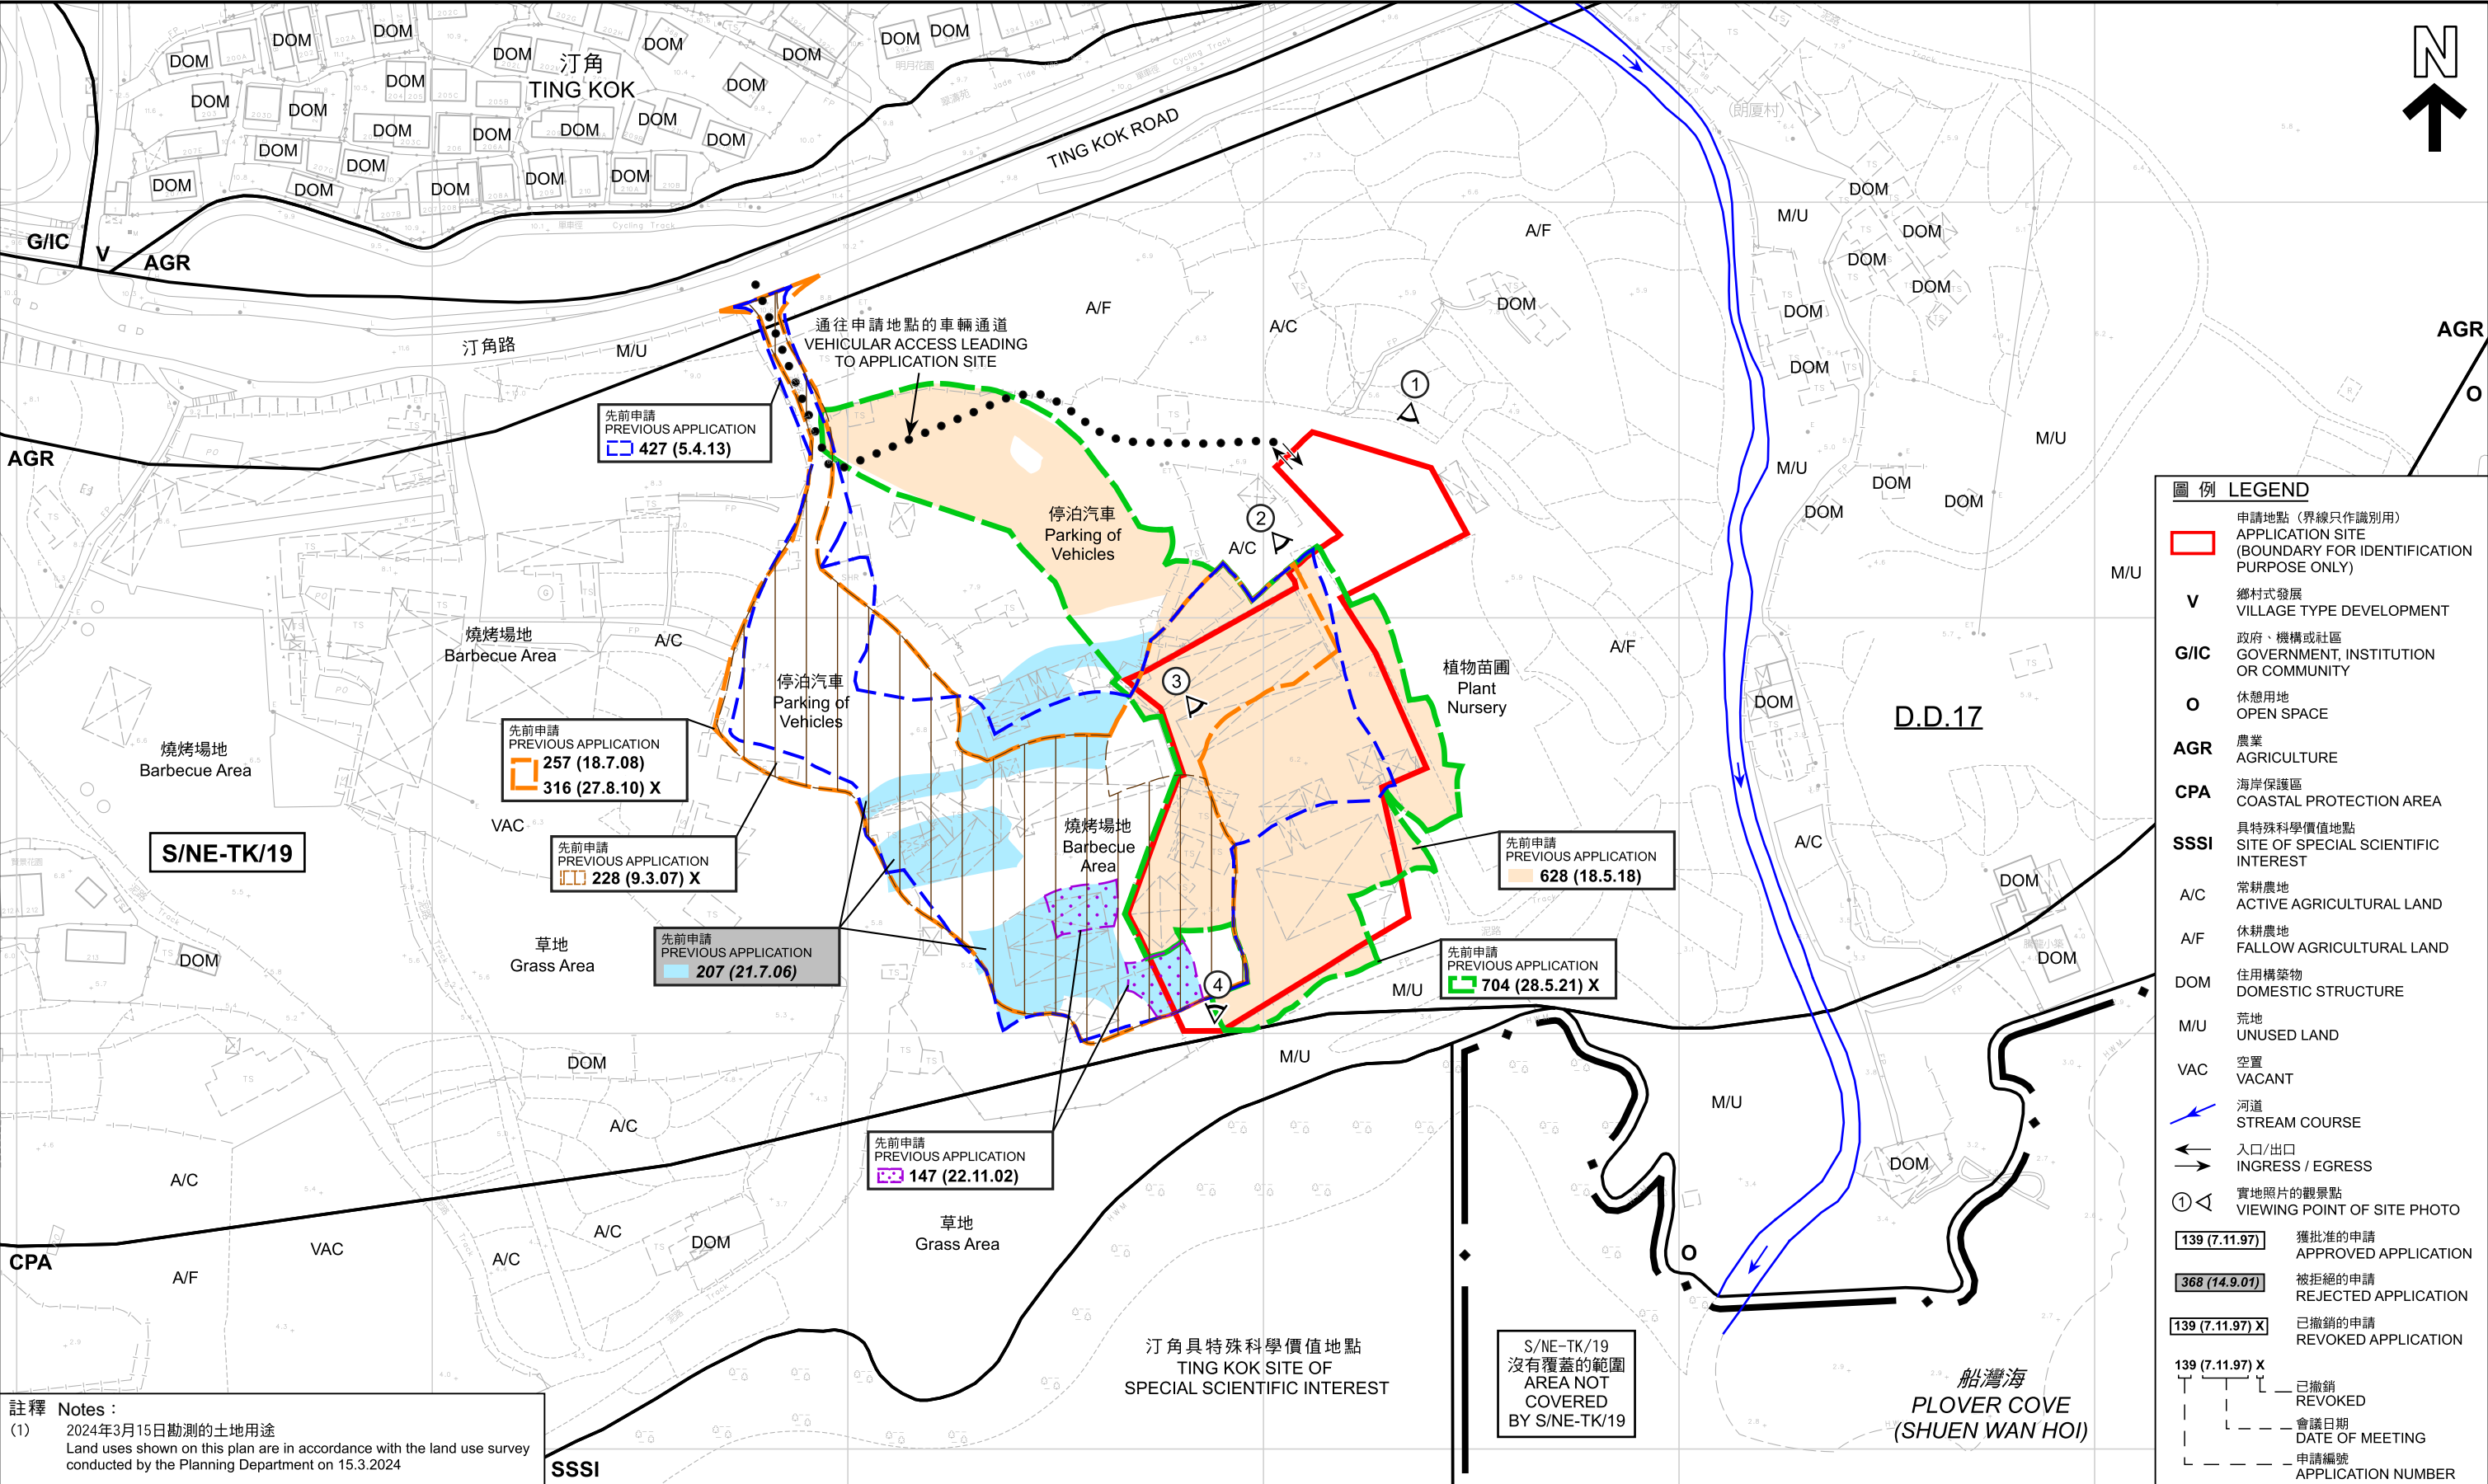

註釋 Notes :
(1) 2024年3月15日勘測的土地用途
Land uses shown on this plan are in accordance with the land use survey conducted by the Planning Department on 15.3.2024

本摘要圖於2024年6月5日擬備，
所根據的資料為測量圖編號
3-SE-23A及C
EXTRACT PLAN PREPARED ON 5.6.2024
BASED ON SURVEY SHEETS No.
3-SE-23A & C

平面圖 SITE PLAN
先前申請 PREVIOUS CASES
擬議臨時食肆及燒烤場連附屬設施（為期3年）
新界大埔汀角丈量約份第17約多個地段
PROPOSED TEMPORARY EATING PLACE AND
BARBECUE SITE WITH ANCILLARY FACILITIES FOR A PERIOD OF 3 YEARS
VARIOUS LOTS IN D.D. 17, TING KOK, TAI PO, NEW TERRITORIES


SCALE 1 : 1 500 比例尺

米 METRES 20 0 20 40 60 80 100 120 米 METRES

規劃署
PLANNING DEPARTMENT

參考編號
REFERENCE No.
A/NE-TK/796

圖 PLAN
A-2a

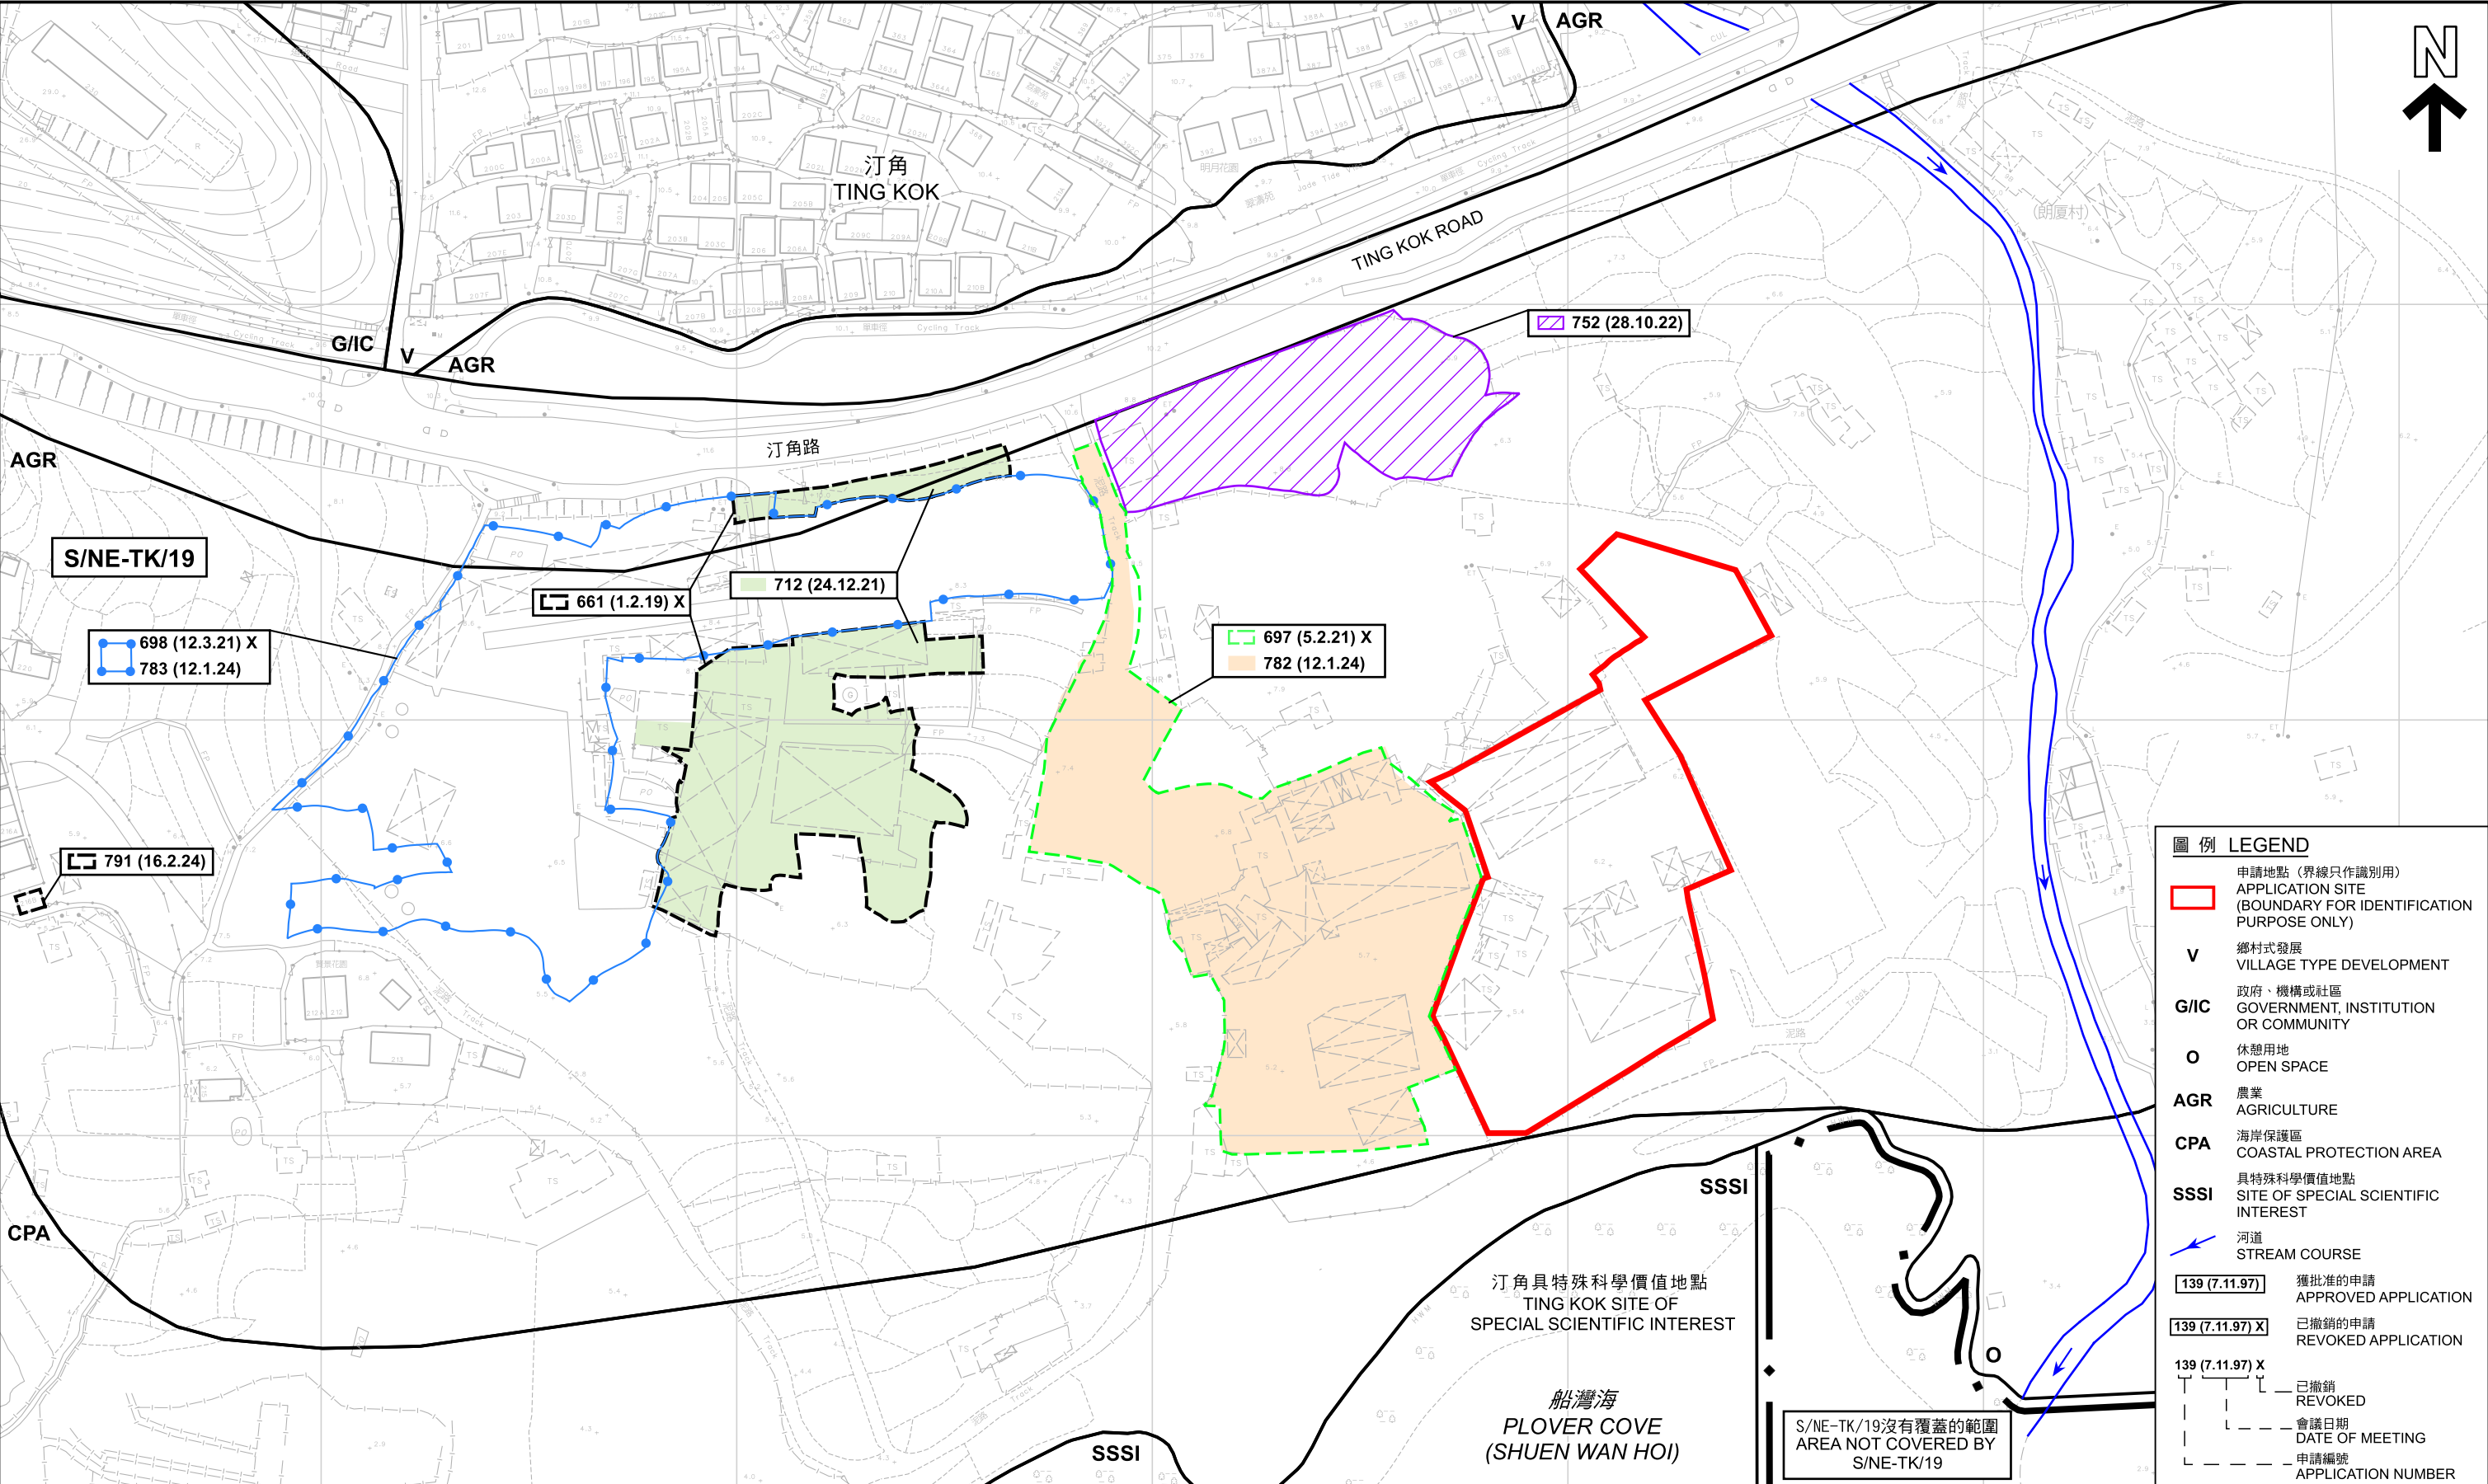

本摘要圖於2024年6月5日擬備，
所根據的資料為測量圖編號
3-SE-23A及C
EXTRACT PLAN PREPARED ON 5.6.2024
BASED ON SURVEY SHEETS No.
3-SE-23A & C

平面圖 SITE PLAN
類近申請 SIMILAR CASES
擬議臨時食肆及燒烤場連附屬設施（為期3年）
新界大埔汀角丈量約份第17約多個地段
PROPOSED TEMPORARY EATING PLACE AND
BARBECUE SITE WITH ANCILLARY FACILITIES FOR A PERIOD OF 3 YEARS
VARIOUS LOTS IN D.D. 17, TING KOK, TAI PO, NEW TERRITORIES

SCALE 1 : 1 500 比例尺

米 20 0 20 40 60 80 100 120 米
METRES

規劃署
PLANNING DEPARTMENT

參考編號
REFERENCE No.
A/NE-TK/796

圖 PLAN
A-2b



圖例 LEGEND

 申請地點 (界線只作識別用)
APPLICATION SITE
(BOUNDARY FOR IDENTIFICATION
PURPOSE ONLY)

S/NE-TK/19
沒有覆蓋的範圍
AREA NOT
COVERED
BY S/NE-TK/19

船灣海
PLOVER COVE
(SHUEN WAN HOI)

航攝照片 AERIAL PHOTO

本摘要圖於2024年6月5日擬備，
所根據的資料為地政總署
於2023年2月23日拍得的航攝照片
編號E186545C
EXTRACT PLAN PREPARED ON 5.6.2024
BASED ON AERIAL PHOTO No. E186545C
TAKEN ON 23.2.2023 BY
LANDS DEPARTMENT

擬議臨時食肆及燒烤場連附屬設施 (為期3年)
新界大埔汀角丈量約份第17約多個地段
PROPOSED TEMPORARY EATING PLACE AND
BARBECUE SITE WITH ANCILLARY FACILITIES FOR A PERIOD OF 3 YEARS
VARIOUS LOTS IN D.D. 17, TING KOK, TAI PO, NEW TERRITORIES

**規劃署
PLANNING
DEPARTMENT**



參考編號
REFERENCE No.
A/NE-TK/796

**圖 PLAN
A-3**

1



2



申請地點界線只作識別用
APPLICATION SITE BOUNDARY FOR IDENTIFICATION PURPOSE ONLY

實地照片 SITE PHOTOS

本摘要圖於2024年6月6日擬備，所根據的資料為攝於2024年6月5日的實地照片
PLAN PREPARED ON 6.6.2024 BASED ON SITE PHOTOS TAKEN ON 5.6.2024

擬議臨時食肆及燒烤場連附屬設施（為期3年）
新界大埔汀角丈量約份第17約多個地段
PROPOSED TEMPORARY EATING PLACE AND BARBECUE SITE WITH ANCILLARY FACILITIES FOR A PERIOD OF 3 YEARS
VARIOUS LOTS IN D.D. 17, TING KOK, TAI PO, NEW TERRITORIES

規劃署
PLANNING
DEPARTMENT



參考編號
REFERENCE No.

A/NE-TK/796

圖 PLAN
A-4a

3



4



申請地點界線只作識別用
APPLICATION SITE BOUNDARY FOR IDENTIFICATION PURPOSE ONLY

實地照片 SITE PHOTOS

本摘要圖於2024年6月6日擬備，所根據的資料為攝於2024年6月5日的實地照片
PLAN PREPARED ON 6.6.2024 BASED ON SITE PHOTOS TAKEN ON 5.6.2024

擬議臨時食肆及燒烤場連附屬設施（為期3年）
新界大埔汀角丈量約份第17約多個地段
PROPOSED TEMPORARY EATING PLACE AND BARBECUE SITE WITH ANCILLARY FACILITIES FOR A PERIOD OF 3 YEARS
VARIOUS LOTS IN D.D. 17, TING KOK, TAI PO, NEW TERRITORIES

規劃署
PLANNING
DEPARTMENT



參考編號
REFERENCE No.

A/NE-TK/796

圖 PLAN
A-4b