



APPLICATION NO.:

LEGEND:

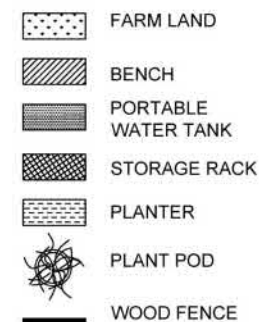

FARM AREA
(AROUND 340m²)

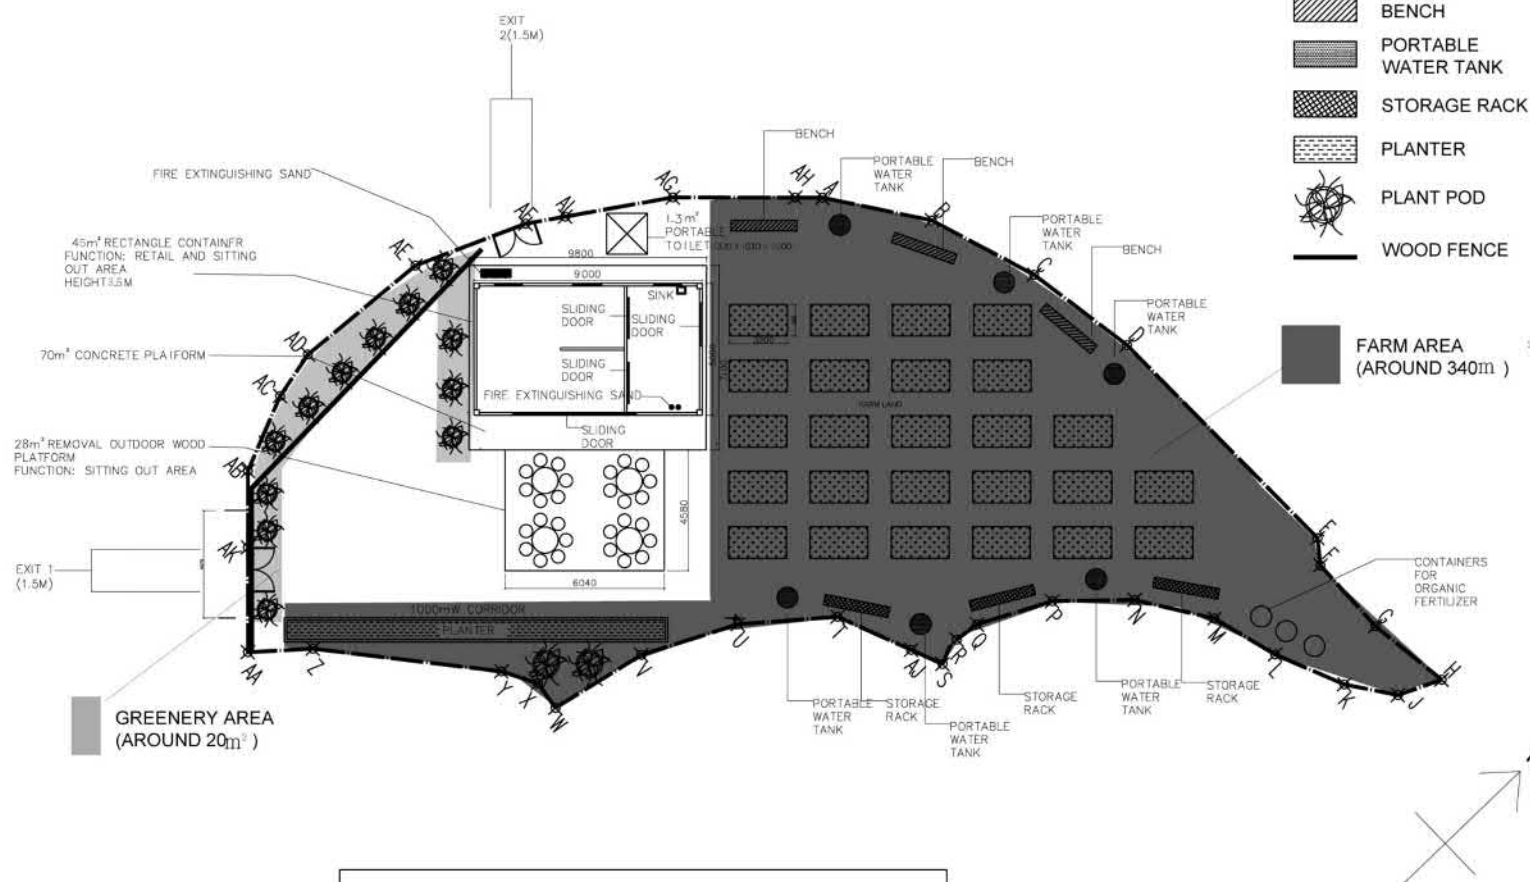

LAYOUT PLAN

DRAWING TITLE

GROUND FLOOR PLAN

DRAWING NO.:

SK-SP-05

LOT NO.:

DD17 LOT 674

SCALE:

參考編號

REFERENCE No. A/NE-TK/797

繪圖 DRAWING A-1


(來源：申請人建議書)

(SOURCE: APPLICANT'S SUBMISSION PLAN)



要覽圖 KEY PLAN

SCALE 1 : 50 000 比例尺

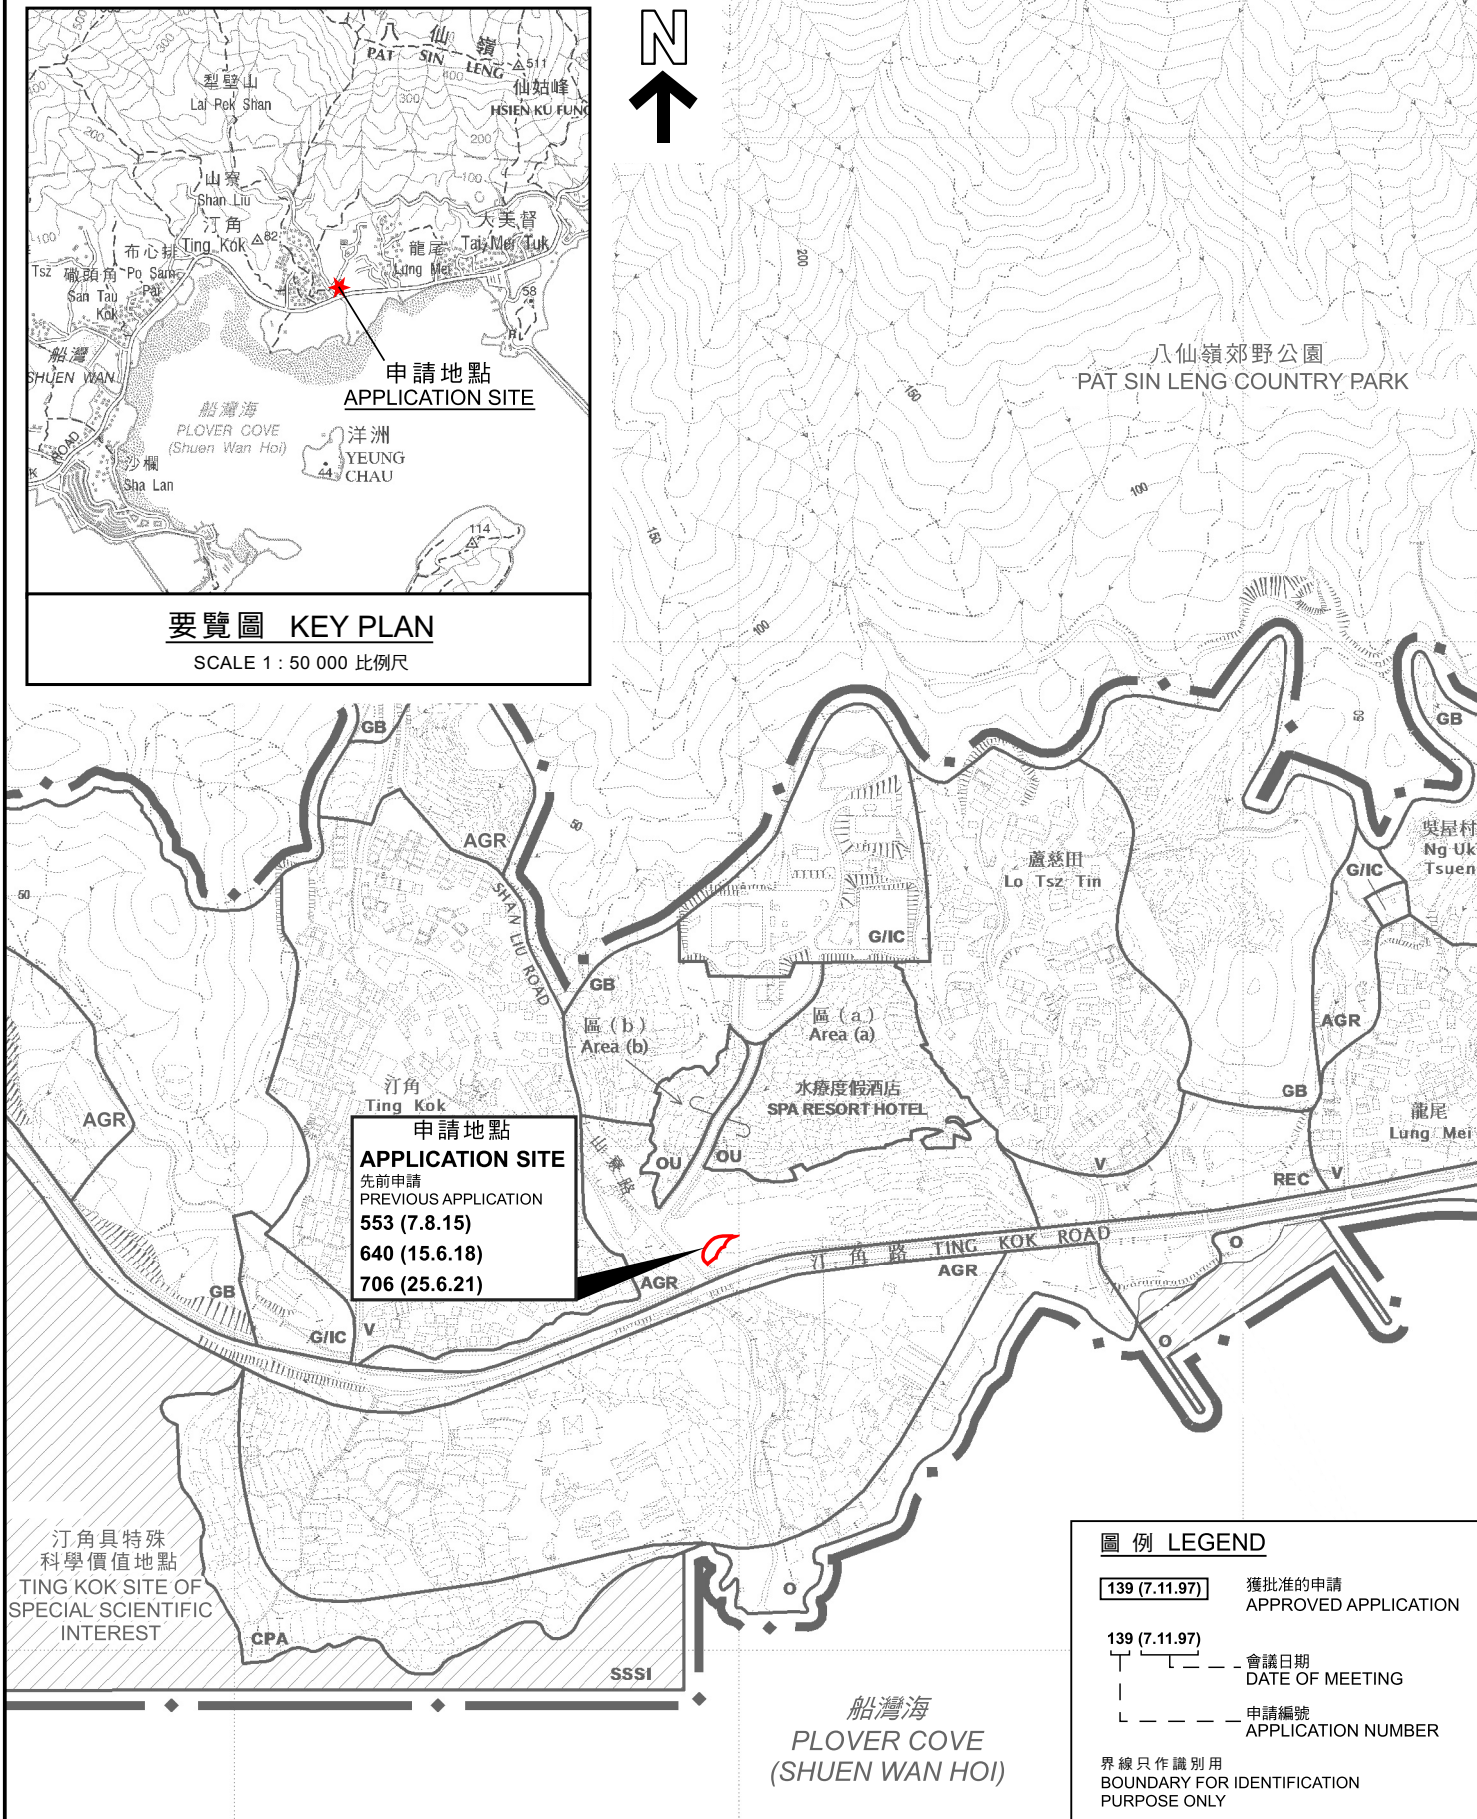

圖例 LEGEND

- 139 (7.11.97)** 獲批准的申請
APPROVED APPLICATION
- 139 (7.11.97)** 會議日期
DATE OF MEETING
- 139 (7.11.97)** 申請編號
APPLICATION NUMBER

界線只作識別用
BOUNDARY FOR IDENTIFICATION
PURPOSE ONLY

位置圖 LOCATION PLAN

臨時休閒農莊及商店及服務行業（零售商店）（為期3年）
新界大埔丈量約份第17約地段第674號A分段、
第674號B分段、第674號C分段及第674號餘段
TEMPORARY HOBBY FARM, AND SHOP AND SERVICES (RETAIL SHOP)
FOR A PERIOD OF 3 YEARS
LOTS 674 S.A, 674 S.B, 674 S.C AND 674 RP IN D.D. 17,
TAI PO, NEW TERRITORIES

米 100 0 100 200 300 米
METRES SCALE 1 : 7 500 比例尺 METRES

規劃署
PLANNING
DEPARTMENT



參考編號
REFERENCE No.
A/NE-TK/797

圖 PLAN
A-1

本摘要圖於2024年5月29日擬備，
所根據的資料為於2015年10月27日
核准的分區計劃大綱圖編號S/NE-TK/19
EXTRACT PLAN PREPARED ON 29.5.2024
BASED ON OUTLINE ZONING PLAN
No. S/NE-TK/19 APPROVED ON 27.10.2015



圖例 LEGEND

 申請地點 (界線只作識別用)
APPLICATION SITE
(BOUNDARY FOR IDENTIFICATION
PURPOSE ONLY)

本摘要圖於2024年5月29日擬備，
所根據的資料為地政總署
於2023年2月24日拍得的航攝照片
編號E186733C

EXTRACT PLAN PREPARED ON 29.5.2024
BASED ON AERIAL PHOTO No. E186733C
TAKEN ON 24.2.2023 BY
LANDS DEPARTMENT

航攝照片 AERIAL PHOTO

臨時休閒農莊及商店及服務行業 (零售商店) (為期3年)
新界大埔丈量約份第17約地段第674號A分段、
第674號B分段、第674號C分段及第674號餘段
TEMPORARY HOBBY FARM, AND SHOP AND SERVICES (RETAIL SHOP)
FOR A PERIOD OF 3 YEARS
LOTS 674 S.A, 674 S.B, 674 S.C AND 674 RP IN D.D. 17,
TAI PO, NEW TERRITORIES

規劃署
PLANNING
DEPARTMENT



參考編號
REFERENCE No.
A/NE-TK/797

圖 PLAN
A-3



申請地點界線只作識別用
APPLICATION SITE BOUNDARY FOR IDENTIFICATION PURPOSE ONLY

實地照片 SITE PHOTOS

本摘要圖於2024年5月29日擬備，所根據的資料為攝於2024年4月19日的實地照片
PLAN PREPARED ON 29.5.2024 BASED ON SITE PHOTOS TAKEN ON 19.4.2024

臨時休閒農莊及商店及服務行業（零售商店）（為期3年）
新界大埔丈量約份第17約地段第674號A分段、
第674號B分段、第674號C分段及第674號餘段
TEMPORARY HOBBY FARM, AND SHOP AND SERVICES (RETAIL SHOP)
FOR A PERIOD OF 3 YEARS
LOTS 674 S.A, 674 S.B, 674 S.C AND 674 RP IN D.D. 17,
TAI PO, NEW TERRITORIES

規劃署
PLANNING
DEPARTMENT



參考編號
REFERENCE No.
A/NE-TK/797

圖 PLAN
A-4