



Appendix

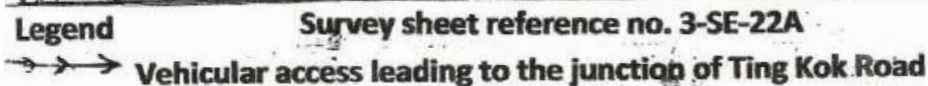

(SOURCE: APPLICANT'S SUBMISSION PLAN)

(來源：申請人建議書)
(SOURCE: APPLICANT'S SUBMISSION PLAN)


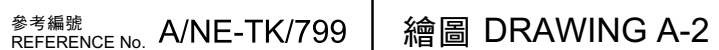


(SOURCE: APPLICANT'S SUBMISSION PLAN)



要覽圖 KEY PLAN

SCALE 1 : 50 000 比例尺

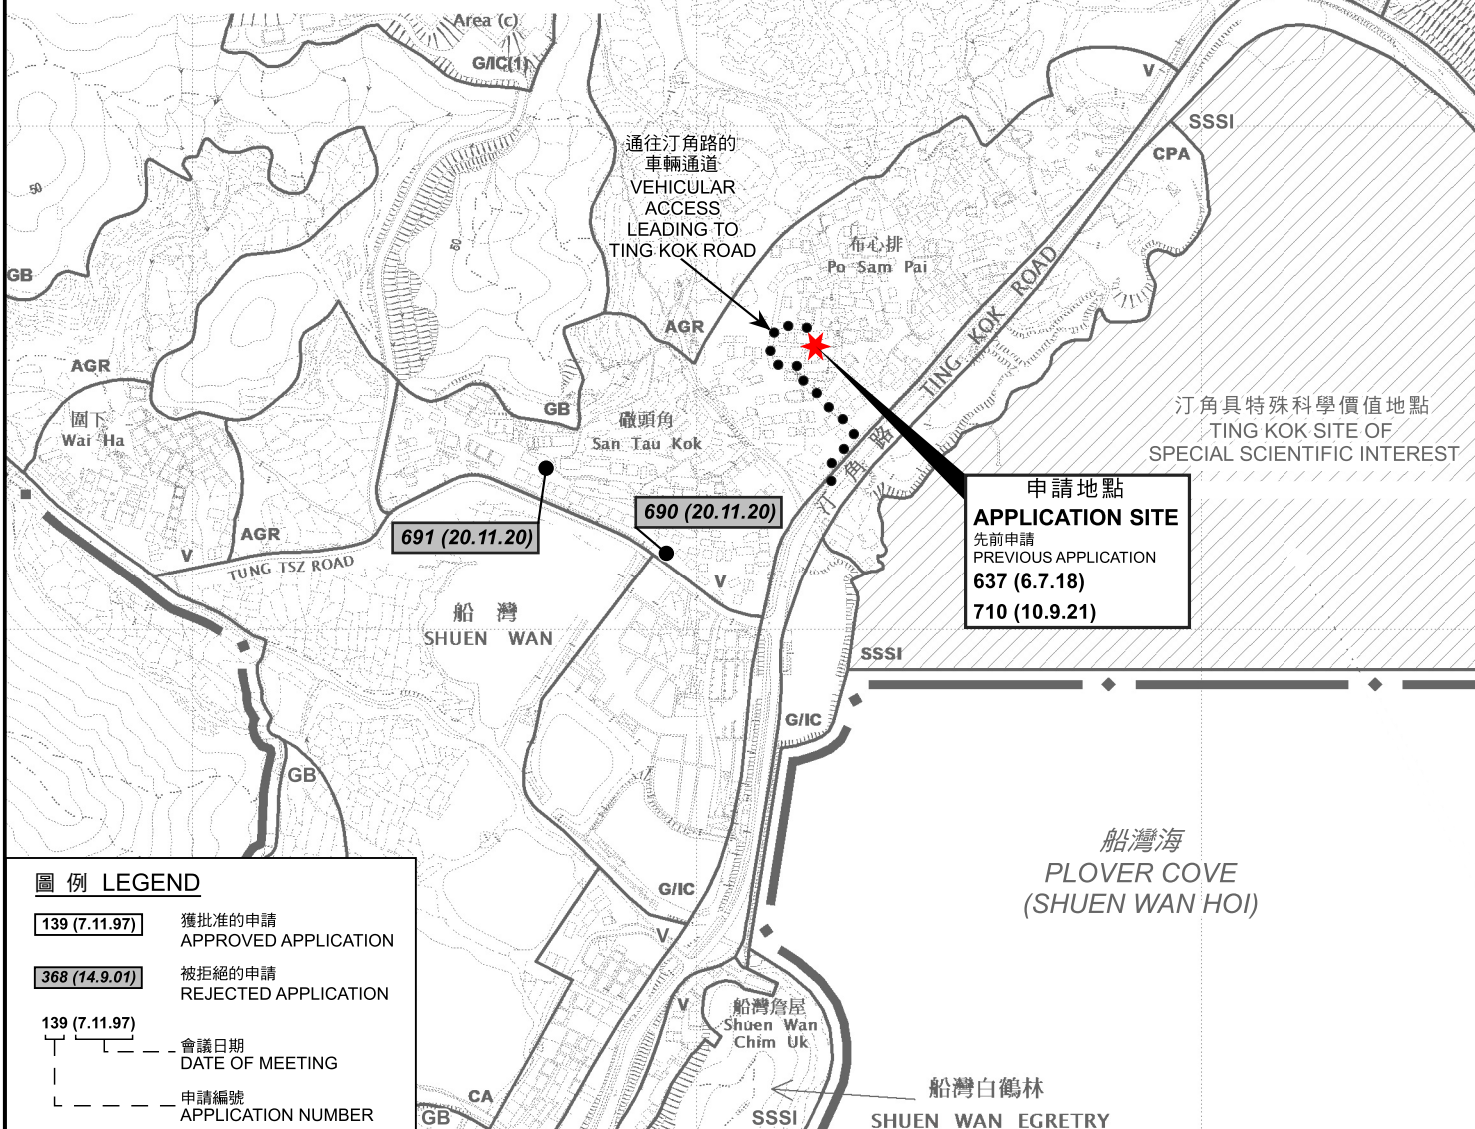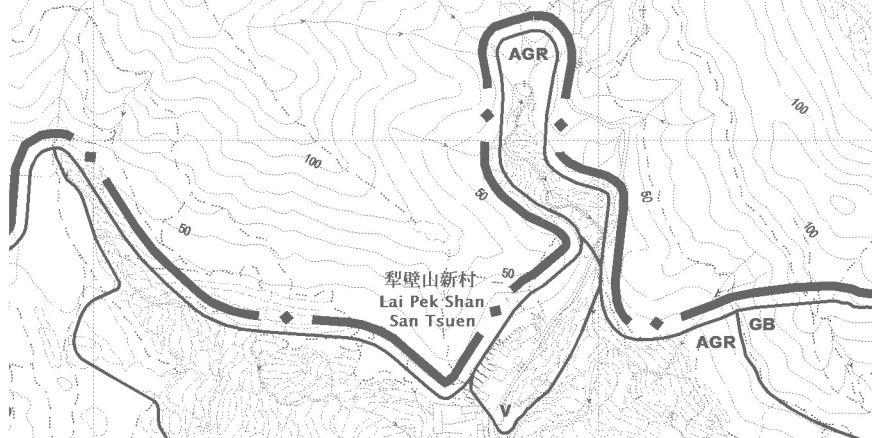

圖例 LEGEND

- 139 (7.11.97)** 獲批准的申請
APPROVED APPLICATION
- 368 (14.9.01)** 被拒絕的申請
REJECTED APPLICATION
- 139 (7.11.97)** 會議日期
DATE OF MEETING
- 139 (7.11.97)** 申請編號
APPLICATION NUMBER

位置圖 LOCATION PLAN

臨時私人停車場的規劃許可續期（為期3年）
新界大埔布心排村丈量約份第23約地段第1055號餘段
RENEWAL OF PLANNING APPROVAL FOR
TEMPORARY PRIVATE CAR PARK FOR A PERIOD OF 3 YEARS
LOT 1055 RP IN D.D. 23, PO SAM PAI VILLAGE,
TAI PO, NEW TERRITORIES

米 100 0 200 300 米
METRES SCALE 1 : 7 500 比例尺


規劃署
PLANNING
DEPARTMENT



參考編號
REFERENCE No.
A/NE-TK/799

圖 PLAN
A-1

本摘要圖於2024年7月8日擬備，
所根據的資料為於2015年10月27日
核准的分區計劃大綱圖編號S/NE-TK/19
EXTRACT PLAN PREPARED ON 8.7.2024
BASED ON OUTLINE ZONING PLAN
No. S/NE-TK/19 APPROVED ON 27.10.2015

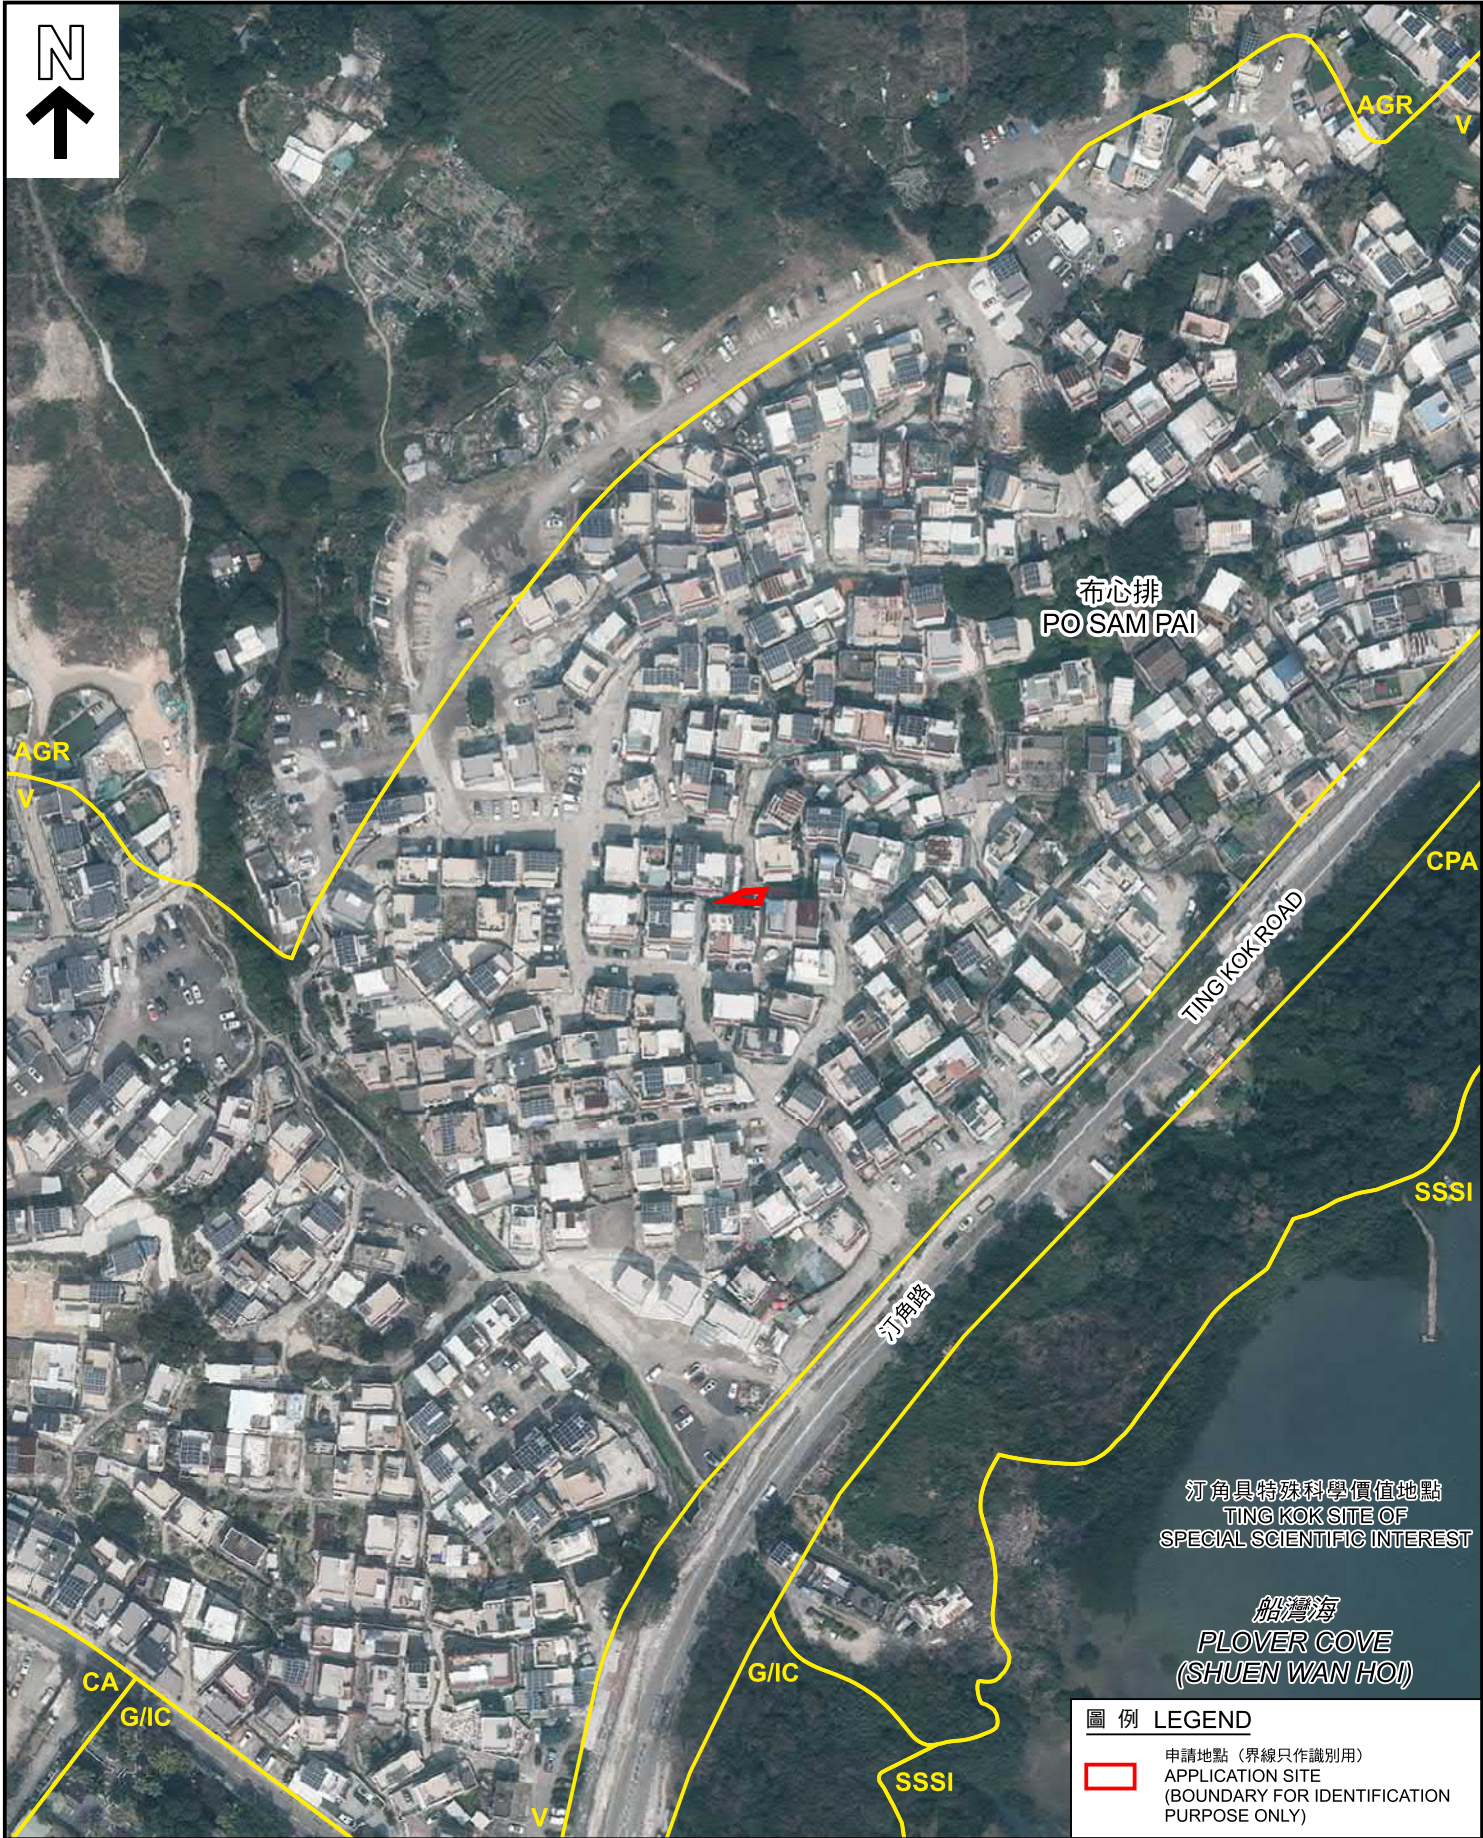

本摘要圖於2024年6月28日擬備，
所根據的資料為地政總署
於2023年2月24日拍得的航攝照片
編號E186726C
EXTRACT PLAN PREPARED ON 28.6.2024
BASED ON AERIAL PHOTO No. E186726C
TAKEN ON 24.2.2023 BY
LANDS DEPARTMENT

航攝照片 AERIAL PHOTO

臨時私人停車場的規劃許可續期（為期3年）
新界大埔布心排村丈量約份第23約地段第1055號餘段
RENEWAL OF PLANNING APPROVAL FOR
TEMPORARY PRIVATE CAR PARK FOR A PERIOD OF 3 YEARS
LOT 1055 RP IN D.D. 23, PO SAM PAI VILLAGE,
TAI PO, NEW TERRITORIES

圖例 LEGEND

 申請地點（界線只作識別用）
APPLICATION SITE
(BOUNDARY FOR IDENTIFICATION
PURPOSE ONLY)

規劃署
PLANNING
DEPARTMENT

參考編號
REFERENCE No.
A/NE-TK/799

圖 PLAN
A-3

1



申請地點界線只作識別用
APPLICATION SITE BOUNDARY FOR IDENTIFICATION PURPOSE ONLY

實地照片 SITE PHOTO

本摘要圖於2024年7月8日擬備，所根據的資料為攝於2024年5月31日的實地照片
PLAN PREPARED ON 8.7.2024 BASED ON SITE PHOTO TAKEN ON 31.5.2024

臨時私人停車場的規劃許可續期（為期3年）
新界大埔布心排村丈量約份第23約地段第1055號餘段
RENEWAL OF PLANNING APPROVAL FOR
TEMPORARY PRIVATE CAR PARK FOR A PERIOD OF 3 YEARS
LOT 1055 RP IN D.D. 23, PO SAM PAI VILLAGE,
TAI PO, NEW TERRITORIES

規劃署
PLANNING
DEPARTMENT



參考編號
REFERENCE No.

A/NE-TK/799

圖 PLAN
A-4