




要覽圖 KEY PLAN

SCALE 1 : 50 000 比例尺

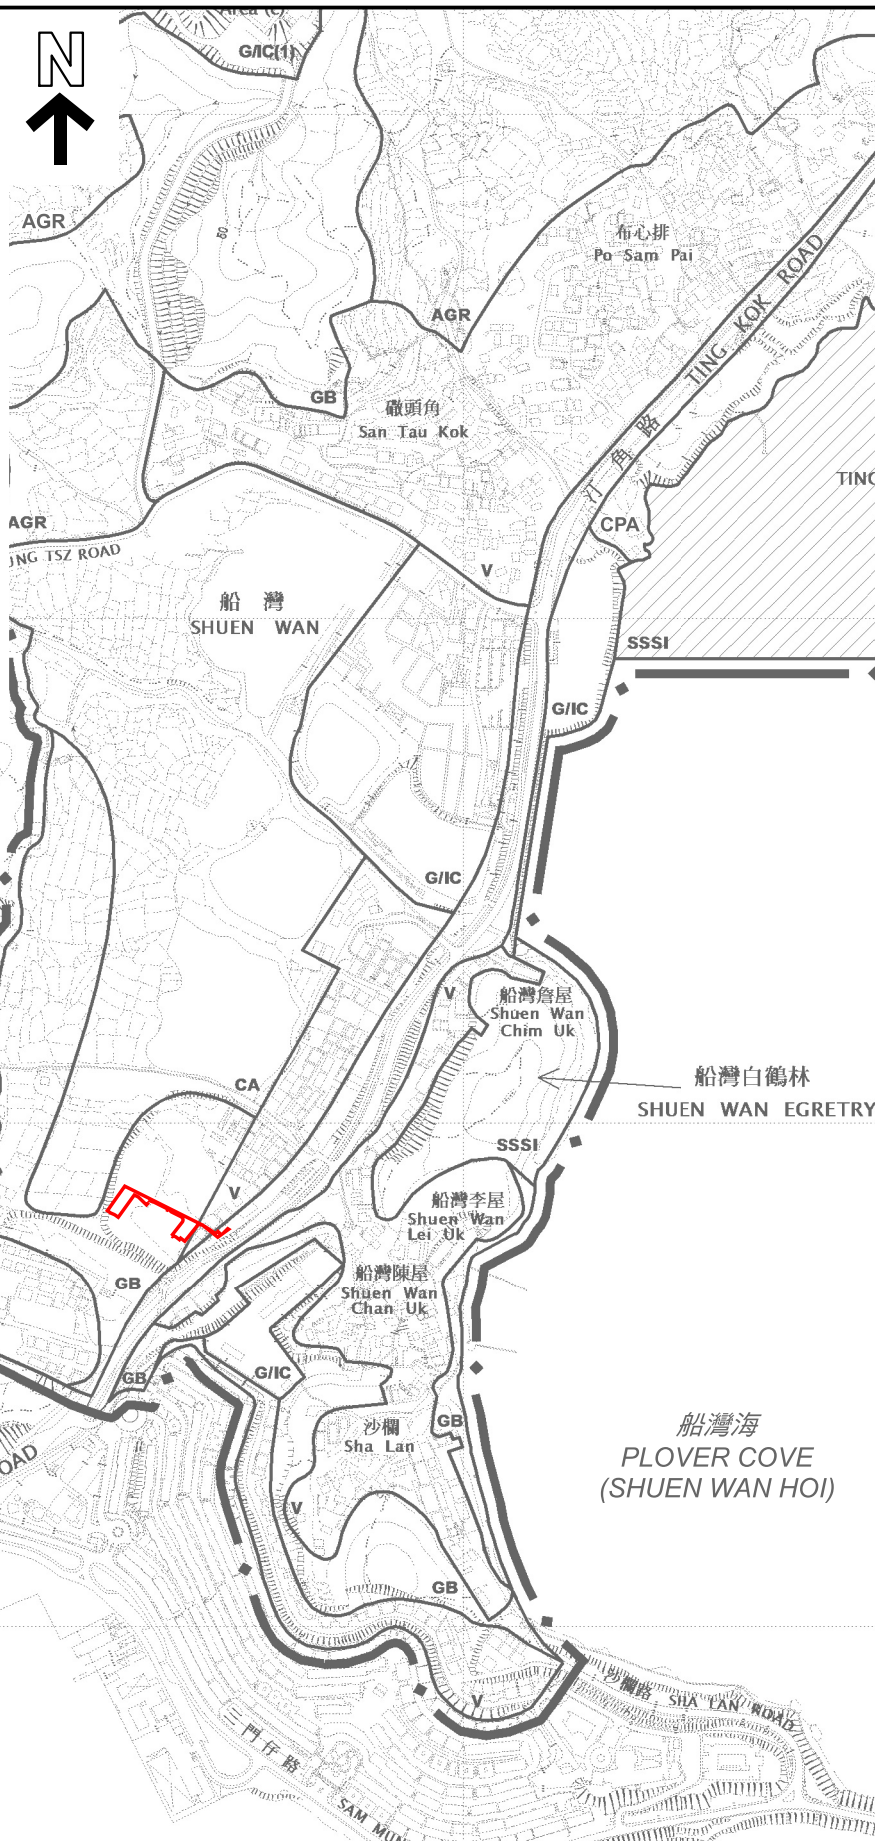

圖例 LEGEND

- 申請地點 (界線只作識別用)
APPLICATION SITE
(BOUNDARY FOR IDENTIFICATION
PURPOSE ONLY)

位置圖 LOCATION PLAN

臨時私人停車場 (只限私家車及輕型貨車) (為期3年) 及相關填土工程
新界大埔汀角船灣詹屋丈量約份第26約多個地段
TEMPORARY PRIVATE VEHICLE PARK
(PRIVATE CARS AND LIGHT GOODS VEHICLES ONLY)
FOR A PERIOD OF 3 YEARS AND ASSOCIATED FILLING OF LAND
VARIOUS LOTS IN D.D. 26,
SHUEN WAN CHIM UK, TING KOK, TAI PO, NEW TERRITORIES

米 100 0 100 200 300 米
METRES

本摘要圖於2024年9月5日擬備，
所根據的資料為於2015年10月27日
核准的分區計劃大綱圖編號S/NE-TK/19
EXTRACT PLAN PREPARED ON 5.9.2024
BASED ON OUTLINE ZONING PLAN
No. S/NE-TK/19 APPROVED ON 27.10.2015

規劃署
PLANNING
DEPARTMENT



參考編號
REFERENCE No.
A/NE-TK/800

圖 PLAN
A-1