

車位及行車通道布局設計圖




Various Lots in D.D. 26, Shuen Wan Chim Uk, Ting Kok Road, Tai Po, N.T.

參考編號
REFERENCE No.

A/NE-TK/800

繪圖 DRAWING A-1


(來源：申請人建議書)
(SOURCE: APPLICANT'S SUBMISSION PLAN)

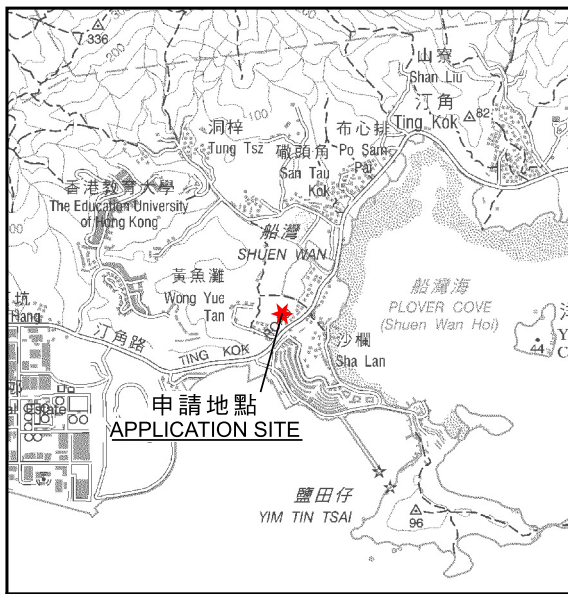

申請地點
APPLICATION SITE

要覽圖 KEY PLAN

SCALE 1 : 50 000 比例尺

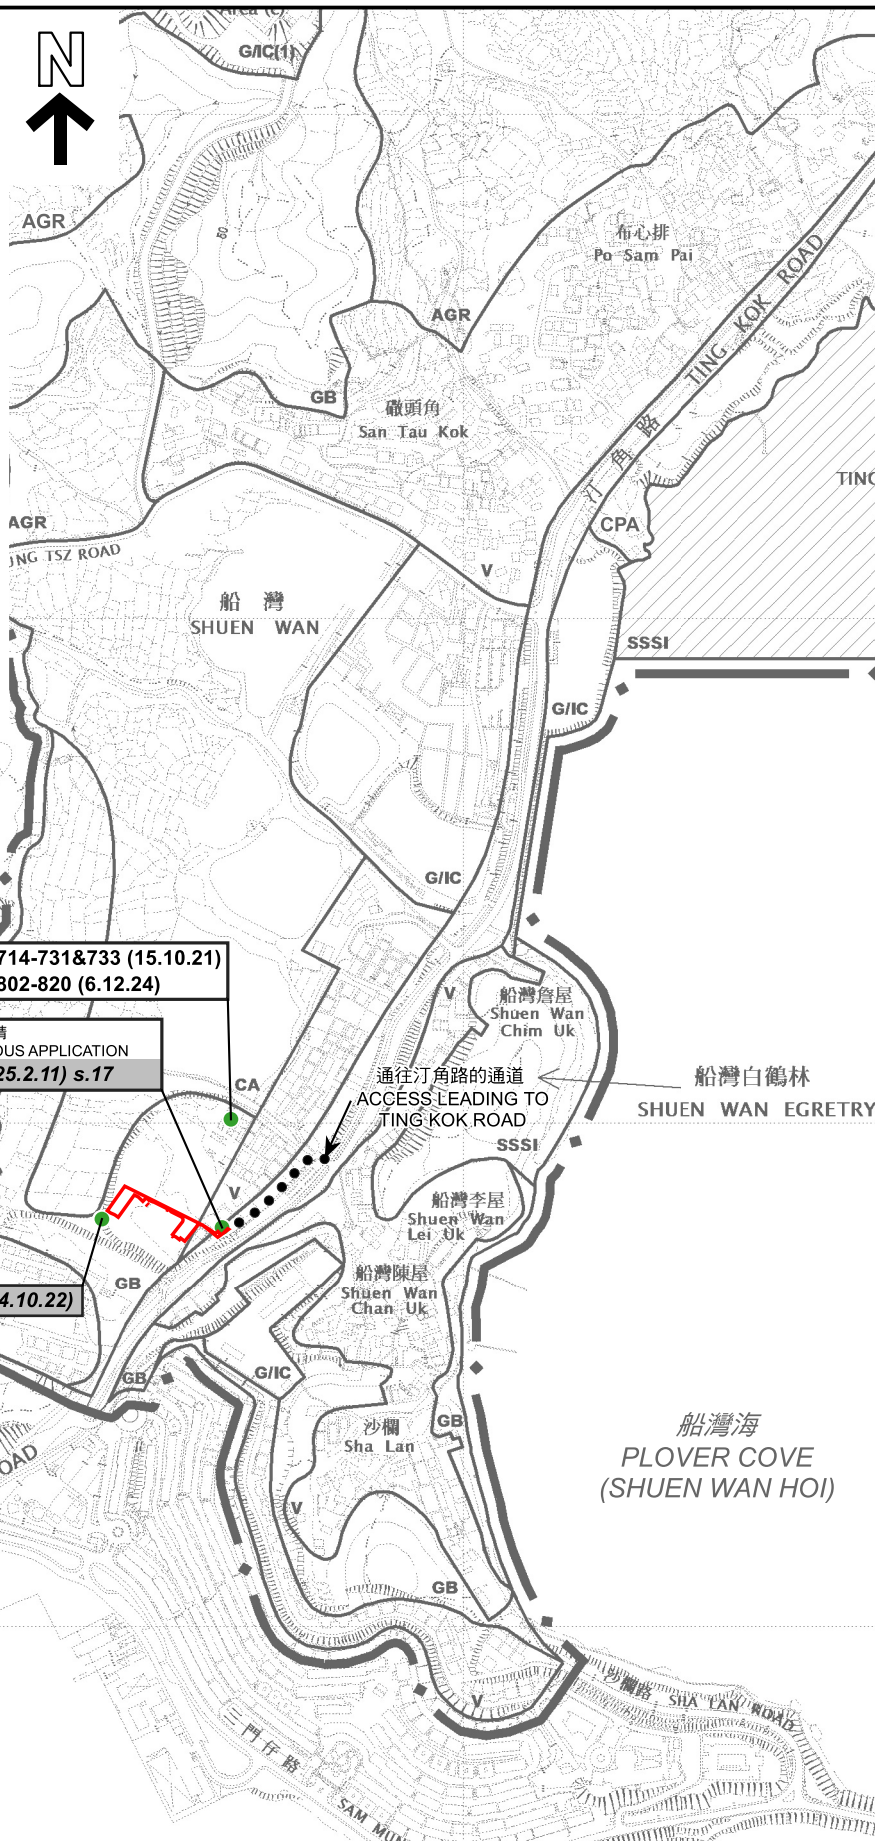

714-731&733 (15.10.21)
802-820 (6.12.24)

先前申請
PREVIOUS APPLICATION
314 (25.2.11) s.17

758 (14.10.22)

通往汀角路的通道
ACCESS LEADING TO
TING KOK ROAD

船灣白鶴林
SHUEN WAN EGRETRY

船灣海
PLOVER COVE
(SHUEN WAN HOI)

圖例 LEGEND

申請地點 (界線只作識別用)
APPLICATION SITE
(BOUNDARY FOR IDENTIFICATION
PURPOSE ONLY)

139 (7.11.97) 獲批准的申請
APPROVED APPLICATION
368 (14.9.01) 被拒絕的申請
REJECTED APPLICATION

139 (7.11.97)
會議日期
DATE OF MEETING
申請編號
APPLICATION NUMBER

位置圖 LOCATION PLAN

臨時私人停車場 (只限私家車及輕型貨車) (為期3年) 及相關填土工程
新界大埔汀角船灣詹屋丈量約份第26約多個地段
TEMPORARY PRIVATE VEHICLE PARK
(PRIVATE CARS AND LIGHT GOODS VEHICLES ONLY)
FOR A PERIOD OF 3 YEARS AND ASSOCIATED FILLING OF LAND
VARIOUS LOTS IN D.D. 26,
SHUEN WAN CHIM UK, TING KOK, TAI PO, NEW TERRITORIES

米 100 0 100 200 300 米
METRES SCALE 1 : 7 500 比例尺

規劃署
PLANNING
DEPARTMENT



參考編號
REFERENCE No.
A/NE-TK/800

圖 PLAN
A-1

本摘要圖於2025年2月4日擬備，
所根據的資料為於2015年10月27日
核准的分區計劃大綱圖編號S/NE-TK/19
EXTRACT PLAN PREPARED ON 4.2.2025
BASED ON OUTLINE ZONING PLAN
No. S/NE-TK/19 APPROVED ON 27.10.2015

於1990年9月7日拍得的航攝照片
編號A22529
AERIAL PHOTO No. A22529
TAKEN ON 7.9.1990



圖例 LEGEND

申請地點 (界線只作識別用)
APPLICATION SITE
(BOUNDARY FOR IDENTIFICATION
PURPOSE ONLY)



於2005年4月3日拍得的航攝照片
編號CW64217
AERIAL PHOTO No. CW64217
TAKEN ON 3.4.2005



圖例 LEGEND

申請地點 (界線只作識別用)
APPLICATION SITE
(BOUNDARY FOR IDENTIFICATION
PURPOSE ONLY)

沒有分區計劃
大綱圖覆蓋的範圍
AREA NOT
COVERED
BY OZP



航攝照片 AERIAL PHOTOS

臨時私人停車場 (只限私家車及輕型貨車) (為期3年) 及相關填土工程
新界大埔汀角船灣唐屋丈量約份第26約多個地段
TEMPORARY PRIVATE VEHICLE PARK
(PRIVATE CARS AND LIGHT GOODS VEHICLES ONLY)
FOR A PERIOD OF 3 YEARS AND ASSOCIATED FILLING OF LAND
VARIOUS LOTS IN D.D. 26,
SHUEN WAN CHIM UK, TING KOK, TAI PO, NEW TERRITORIES

本摘要圖於2024年12月13日擬備
EXTRACT PLAN PREPARED ON 13.12.2024

規劃署
PLANNING DEPARTMENT



參考編號
REFERENCE No.
A/NE-TK/800

圖 PLAN
A-3a



航攝照片 AERIAL PHOTOS

臨時私人停車場 (只限私家車及輕型貨車) (為期3年) 及相關填土工程
新界大埔汀角船灣唐屋丈量約份第26約多個地段
TEMPORARY PRIVATE VEHICLE PARK
(PRIVATE CARS AND LIGHT GOODS VEHICLES ONLY)
FOR A PERIOD OF 3 YEARS AND ASSOCIATED FILLING OF LAND
VARIOUS LOTS IN D.D. 26,
SHUEN WAN CHIM UK, TING KOK, TAI PO, NEW TERRITORIES

規劃署
PLANNING DEPARTMENT



參考編號
REFERENCE No.
A/NE-TK/800

圖 PLAN
A-3b

本摘要圖於2024年12月13日擬備
EXTRACT PLAN PREPARED ON 13.12.2024



申請地點界線只作識別用
APPLICATION SITE BOUNDARY FOR IDENTIFICATION PURPOSE ONLY

實地照片 SITE PHOTOS

臨時私人停車場（只限私家車及輕型貨車）（為期3年）及相關填土工程
新界大埔汀角船灣脰屋丈量約份第26約多個地段
TEMPORARY PRIVATE VEHICLE PARK
(PRIVATE CARS AND LIGHT GOODS VEHICLES ONLY)
FOR A PERIOD OF 3 YEARS AND ASSOCIATED FILLING OF LAND
VARIOUS LOTS IN D.D. 26,
SHUEN WAN CHIM UK, TING KOK, TAI PO, NEW TERRITORIES

規劃署
PLANNING
DEPARTMENT



參考編號
REFERENCE No.
A/NE-TK/800

圖 PLAN
A-4a

本摘要圖於2025年2月17日擬備，所根據的資料為攝於2025年2月12日的實地照片
PLAN PREPARED ON 17.2.2025 BASED ON SITE PHOTOS TAKEN ON 12.2.2025



申請地點界線只作識別用
APPLICATION SITE BOUNDARY FOR IDENTIFICATION PURPOSE ONLY

實地照片 SITE PHOTOS

臨時私人停車場（只限私家車及輕型貨車）（為期3年）及相關填土工程
新界大埔汀角船灣脰屋丈量約份第26約多個地段
TEMPORARY PRIVATE VEHICLE PARK
(PRIVATE CARS AND LIGHT GOODS VEHICLES ONLY)
FOR A PERIOD OF 3 YEARS AND ASSOCIATED FILLING OF LAND
VARIOUS LOTS IN D.D. 26,
SHUEN WAN CHIM UK, TING KOK, TAI PO, NEW TERRITORIES

規劃署
PLANNING
DEPARTMENT



參考編號
REFERENCE No.
A/NE-TK/800

圖 PLAN
A-4b

本摘要圖於2025年2月17日擬備，所根據的資料為攝於2025年2月12日的實地照片
PLAN PREPARED ON 17.2.2025 BASED ON SITE PHOTOS TAKEN ON 12.2.2025