




私家車位置
 中型貨車位置

參考編號 REFERENCE No. A/NE-TK/824	繪圖 DRAWING A-1
-----------------------------------	----------------

(來源：申請人建議書)
 (SOURCE: APPLICANT'S SUBMISSION PLAN)

填土位置圖

S/NE-TK/19

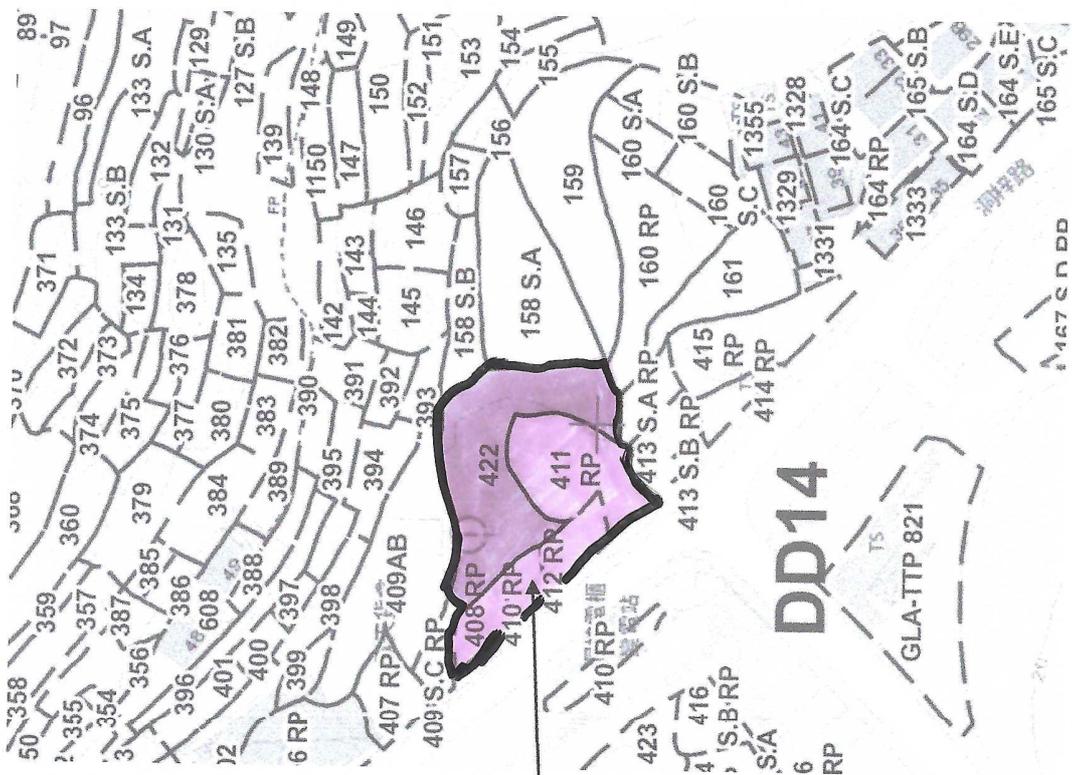


以上是填土位置



要覽圖 KEY PLAN

SCALE 1 : 50 000 比例尺

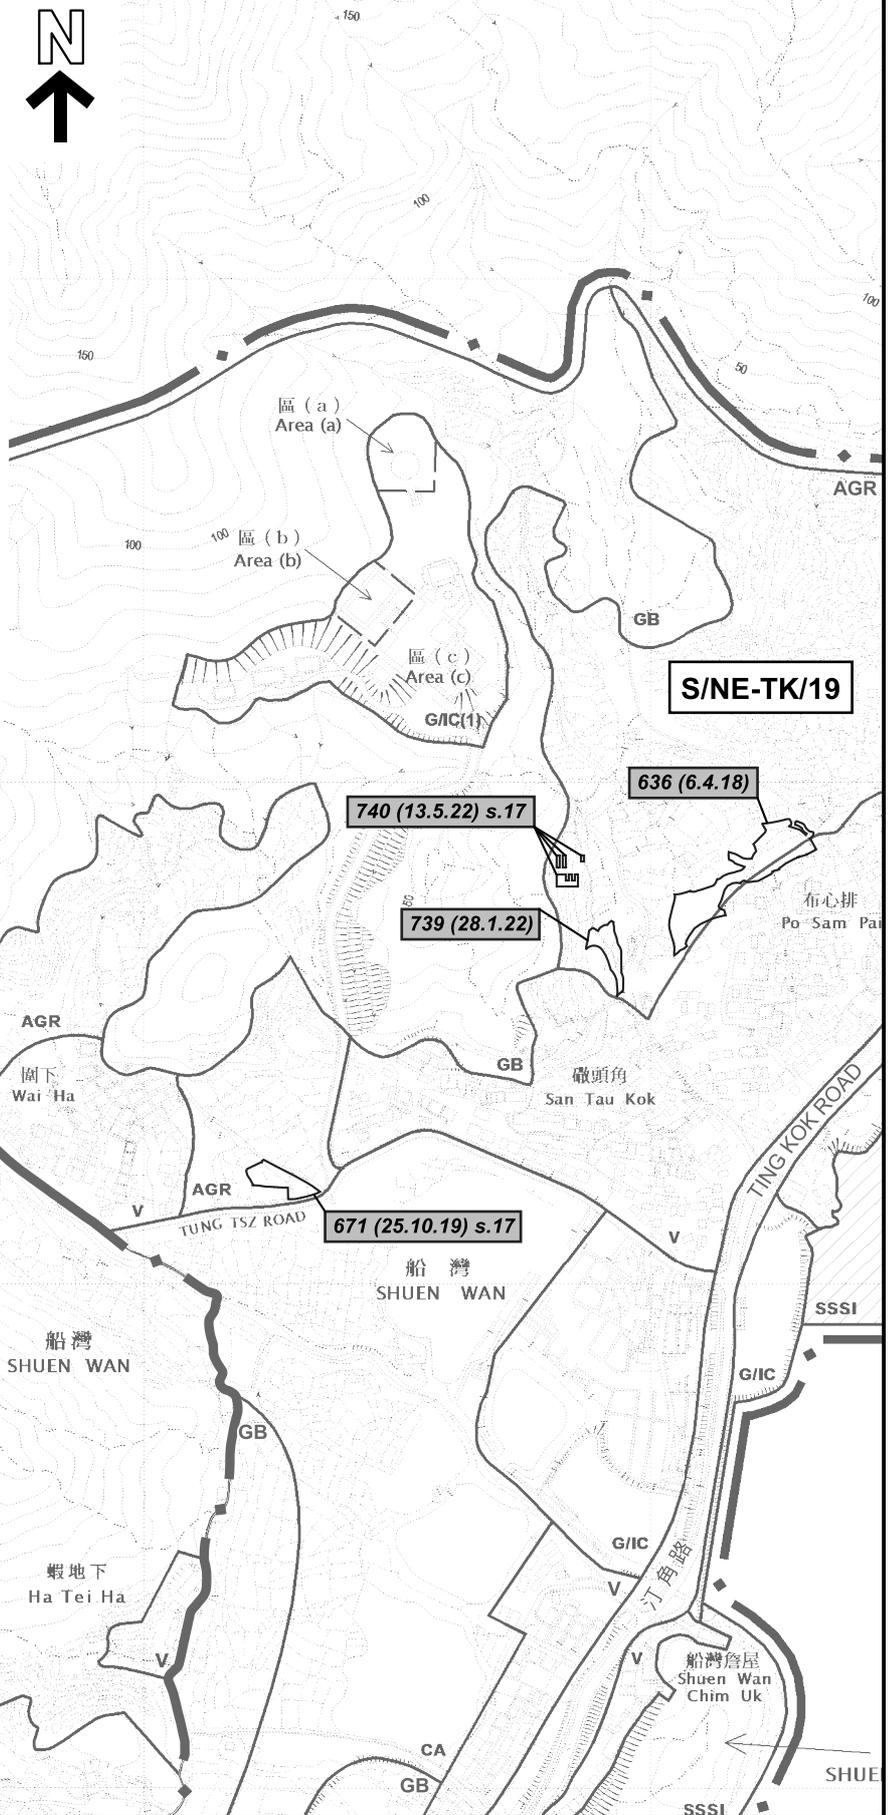

圖例 LEGEND

- 368 (14.9.01)** 被拒絕的申請
REJECTED APPLICATION
- 139 (7.11.97)** 會議日期
DATE OF MEETING
- 申請編號
APPLICATION NUMBER

申請地點界限只作識別用
APPLICATION SITE BOUNDARY FOR IDENTIFICATION PURPOSE ONLY

位置圖 LOCATION PLAN

擬議臨時公眾停車場（只限私家車及中型貨車）（為期3年）及相關填土工程
 新界大埔洞梓丈量約份第14約地段第408號餘段、
 第410號餘段（部分）、第411號餘段、第412號餘段及第422號
 PROPOSED TEMPORARY PUBLIC VEHICLE PARK (PRIVATE CARS AND MEDIUM GOODS
 VEHICLES ONLY) FOR A PERIOD OF 3 YEARS AND ASSOCIATED FILLING OF LAND
 LOTS 408 RP, 410 RP (PART), 411 RP, 412 RP, 422 IN D.D. 14,
 TUNG TSZ, TAI PO, NEW TERRITORIES

SCALE 1 : 7 500 比例尺
 300 米 METRES


**規劃署
PLANNING
DEPARTMENT**



參考編號
REFERENCE No.
A/NE-TK/824

**圖 PLAN
A-1**

本摘要圖於2024年11月12日擬備，
 所根據的資料為：
 於2022年6月14日核准的
 分區計劃大綱圖編號S/TP/30及
 於2015年10月27日核准的
 分區計劃大綱圖編號S/NE-TK/19
 EXTRACT PLAN PREPARED ON 12.11.2024
 BASED ON OUTLINE ZONING PLANS No.
 S/TP/30 APPROVED ON 14.6.2022 AND
 S/NE-TK/19 APPROVED ON 27.10.2015

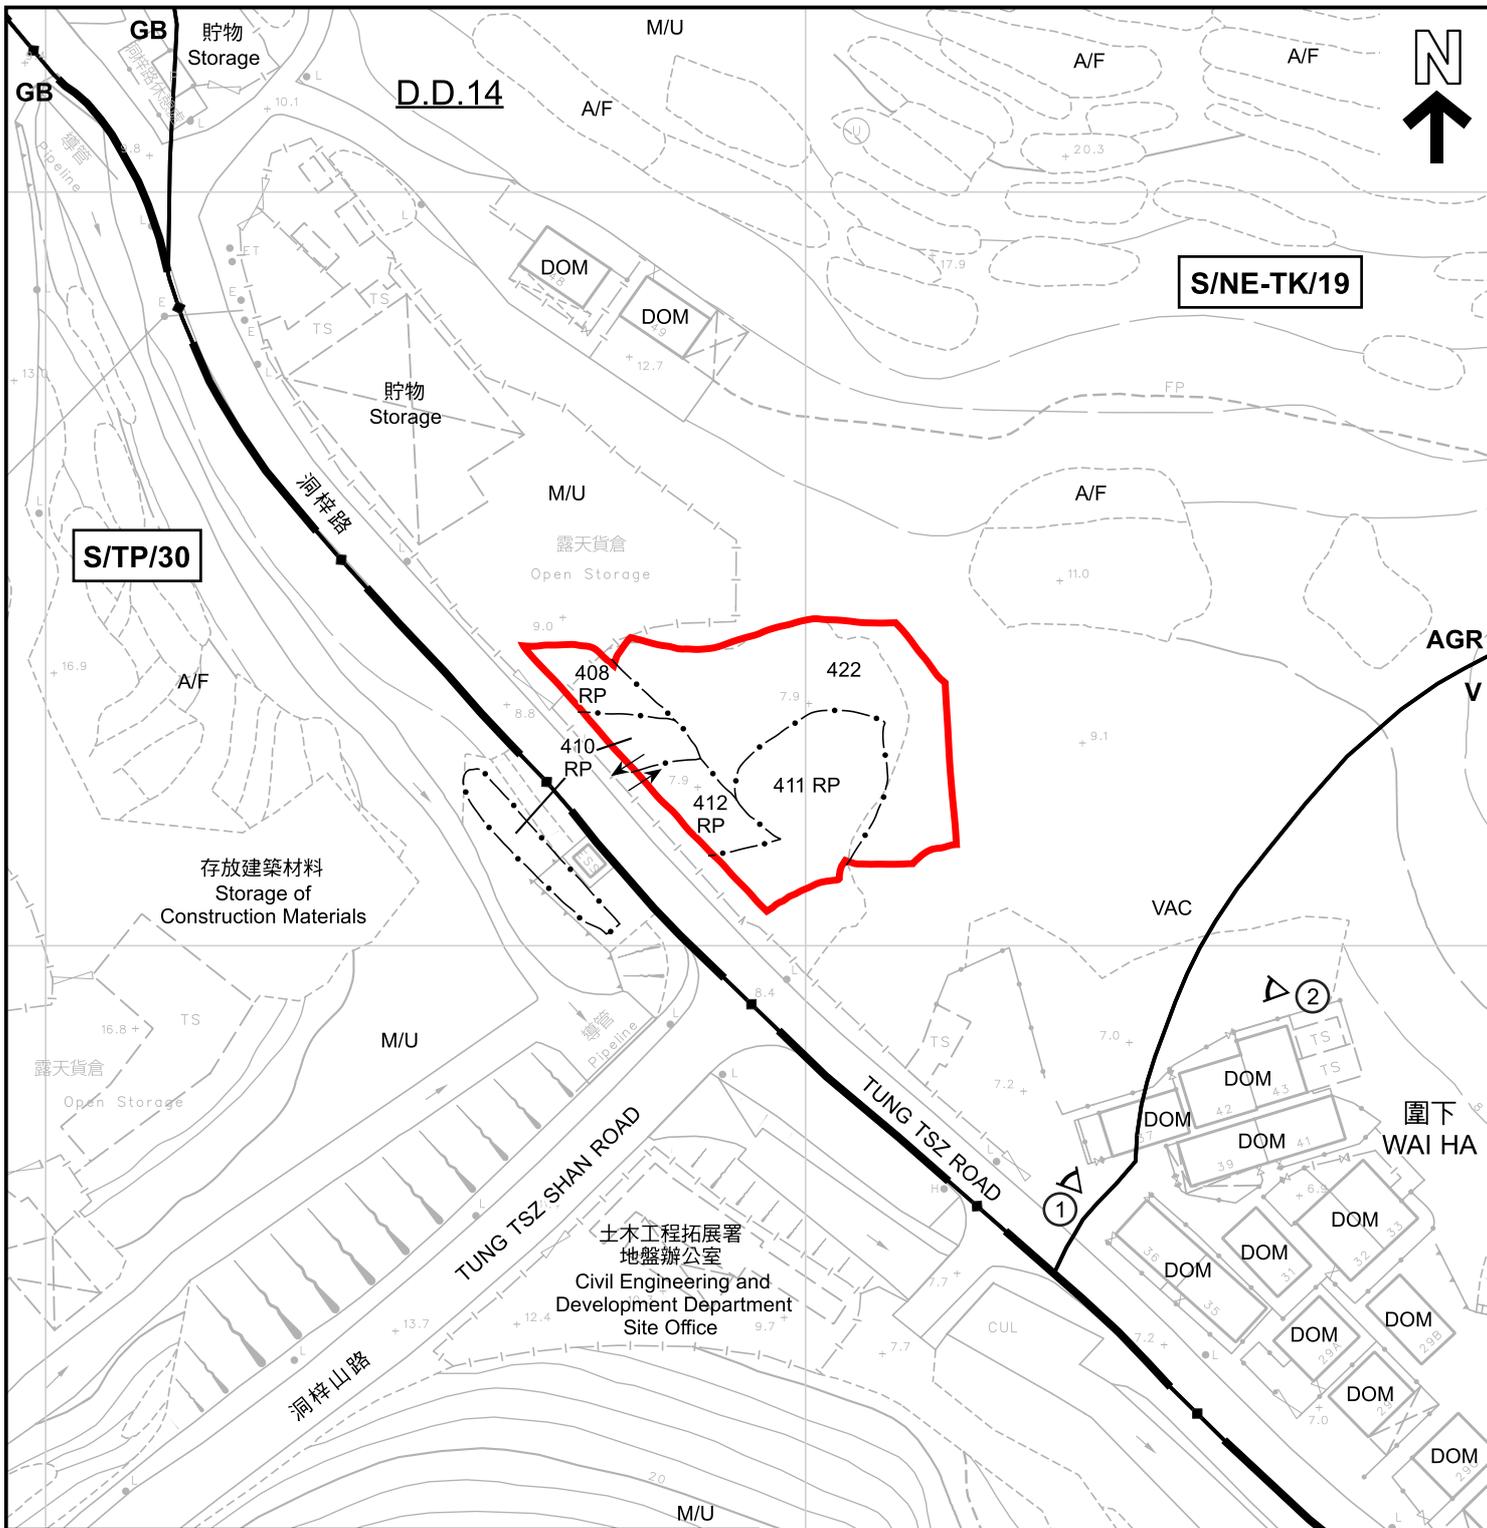

S/NE-TK/19

S/TP/30

TUNG TSZ SHAN ROAD
土木工程拓展署
地盤辦公室
Civil Engineering and
Development Department
Site Office

圍下
WAI HA

圖例 LEGEND

	申請地點 (界線只作識別用) APPLICATION SITE (BOUNDARY FOR IDENTIFICATION PURPOSE ONLY)	A/F	休耕農地 FALLOW AGRICULTURAL LAND
V	鄉村式發展 VILLAGE TYPE DEVELOPMENT	DOM	住用構築物 DOMESTIC STRUCTURE
AGR	農業 AGRICULTURE	M/U	荒地 UNUSED LAND
GB	綠化地帶 GREEN BELT	VAC	空置 VACANT
	實地照片的觀景點 VIEWING POINT OF SITE PHOTO		入口/出口 INGRESS / EGRESS


註釋 Note :

(1) 2024年10月16日勘測的土地用途
Land uses shown on this plan are in accordance with the land use survey conducted by the Planning Department on 16.10.2024

平面圖 SITE PLAN

本摘要圖於2024年11月7日擬備，
所根據的資料為測量圖編號
3-SE-21B及D
EXTRACT PLAN PREPARED ON 7.11.2024
BASED ON SURVEY SHEETS No.
3-SE-21B & D

擬議臨時公眾停車場 (只限私家車及中型貨車) (為期3年) 及相關填土工程
新界大埔洞梓丈量約份第14約地段第408號餘段、
第410號餘段(部分)、第411號餘段、第412號餘段及第422號
PROPOSED TEMPORARY PUBLIC VEHICLE PARK (PRIVATE CARS AND MEDIUM GOODS
VEHICLES ONLY) FOR A PERIOD OF 3 YEARS AND ASSOCIATED FILLING OF LAND
LOTS 408 RP, 410 RP (PART), 411 RP, 412 RP, 422 IN D.D. 14,
TUNG TSZ, TAI PO, NEW TERRITORIES

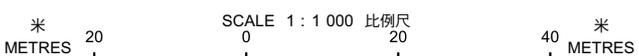

**規劃署
PLANNING
DEPARTMENT**



參考編號
REFERENCE No.
A/NE-TK/824

**圖 PLAN
A-2**



圖例 LEGEND

- 申請地點 (界線只作識別用)
APPLICATION SITE
(BOUNDARY FOR IDENTIFICATION
PURPOSE ONLY)

本摘要圖於2024年11月12日擬備，
所根據的資料為地政總署
於2023年2月24日拍得的航攝照片
編號E186722C
EXTRACT PLAN PREPARED ON 12.11.2024
BASED ON AERIAL PHOTO No. E186722C
TAKEN ON 24.2.2023 BY
LANDS DEPARTMENT

航攝照片 AERIAL PHOTO

擬議臨時公眾停車場 (只限私家車及中型貨車) (為期3年) 及相關填土工程
新界大埔洞梓丈量約份第14約地段第408號餘段、
第410號餘段(部分)、第411號餘段、第412號餘段及第422號
PROPOSED TEMPORARY PUBLIC VEHICLE PARK (PRIVATE CARS AND MEDIUM GOODS
VEHICLES ONLY) FOR A PERIOD OF 3 YEARS AND ASSOCIATED FILLING OF LAND
LOTS 408 RP, 410 RP (PART), 411 RP, 412 RP, 422 IN D.D. 14,
TUNG TSZ, TAI PO, NEW TERRITORIES

規劃署
PLANNING
DEPARTMENT



參考編號
REFERENCE No.
A/NE-TK/824

圖 PLAN
A-3

1



2



申請地點界線只作識別用
APPLICATION SITE BOUNDARY FOR IDENTIFICATION PURPOSE ONLY

實地照片 SITE PHOTOS

本摘要圖於2024年11月5日擬備，所根據的資料為攝於2024年10月16日的實地照片
PLAN PREPARED ON 5.11.2024 BASED ON SITE PHOTOS TAKEN ON 16.10.2024

擬議臨時公眾停車場（只限私家車及中型貨車）（為期3年）及相關填土工程
新界大埔洞梓丈量約份第14約地段第408號餘段、第410號餘段（部分）、第411號餘段、第412號餘段及第422號
PROPOSED TEMPORARY PUBLIC VEHICLE PARK (PRIVATE CARS AND MEDIUM GOODS VEHICLES ONLY) FOR A PERIOD OF 3 YEARS AND ASSOCIATED FILLING OF LAND
LOTS 408 RP, 410 RP (PART), 411 RP, 412 RP, 422 IN D.D. 14, TUNG TSZ, TAI PO, NEW TERRITORIES

規劃署
PLANNING
DEPARTMENT



參考編號
REFERENCE No.
A/NE-TK/824

圖 PLAN
A-4