


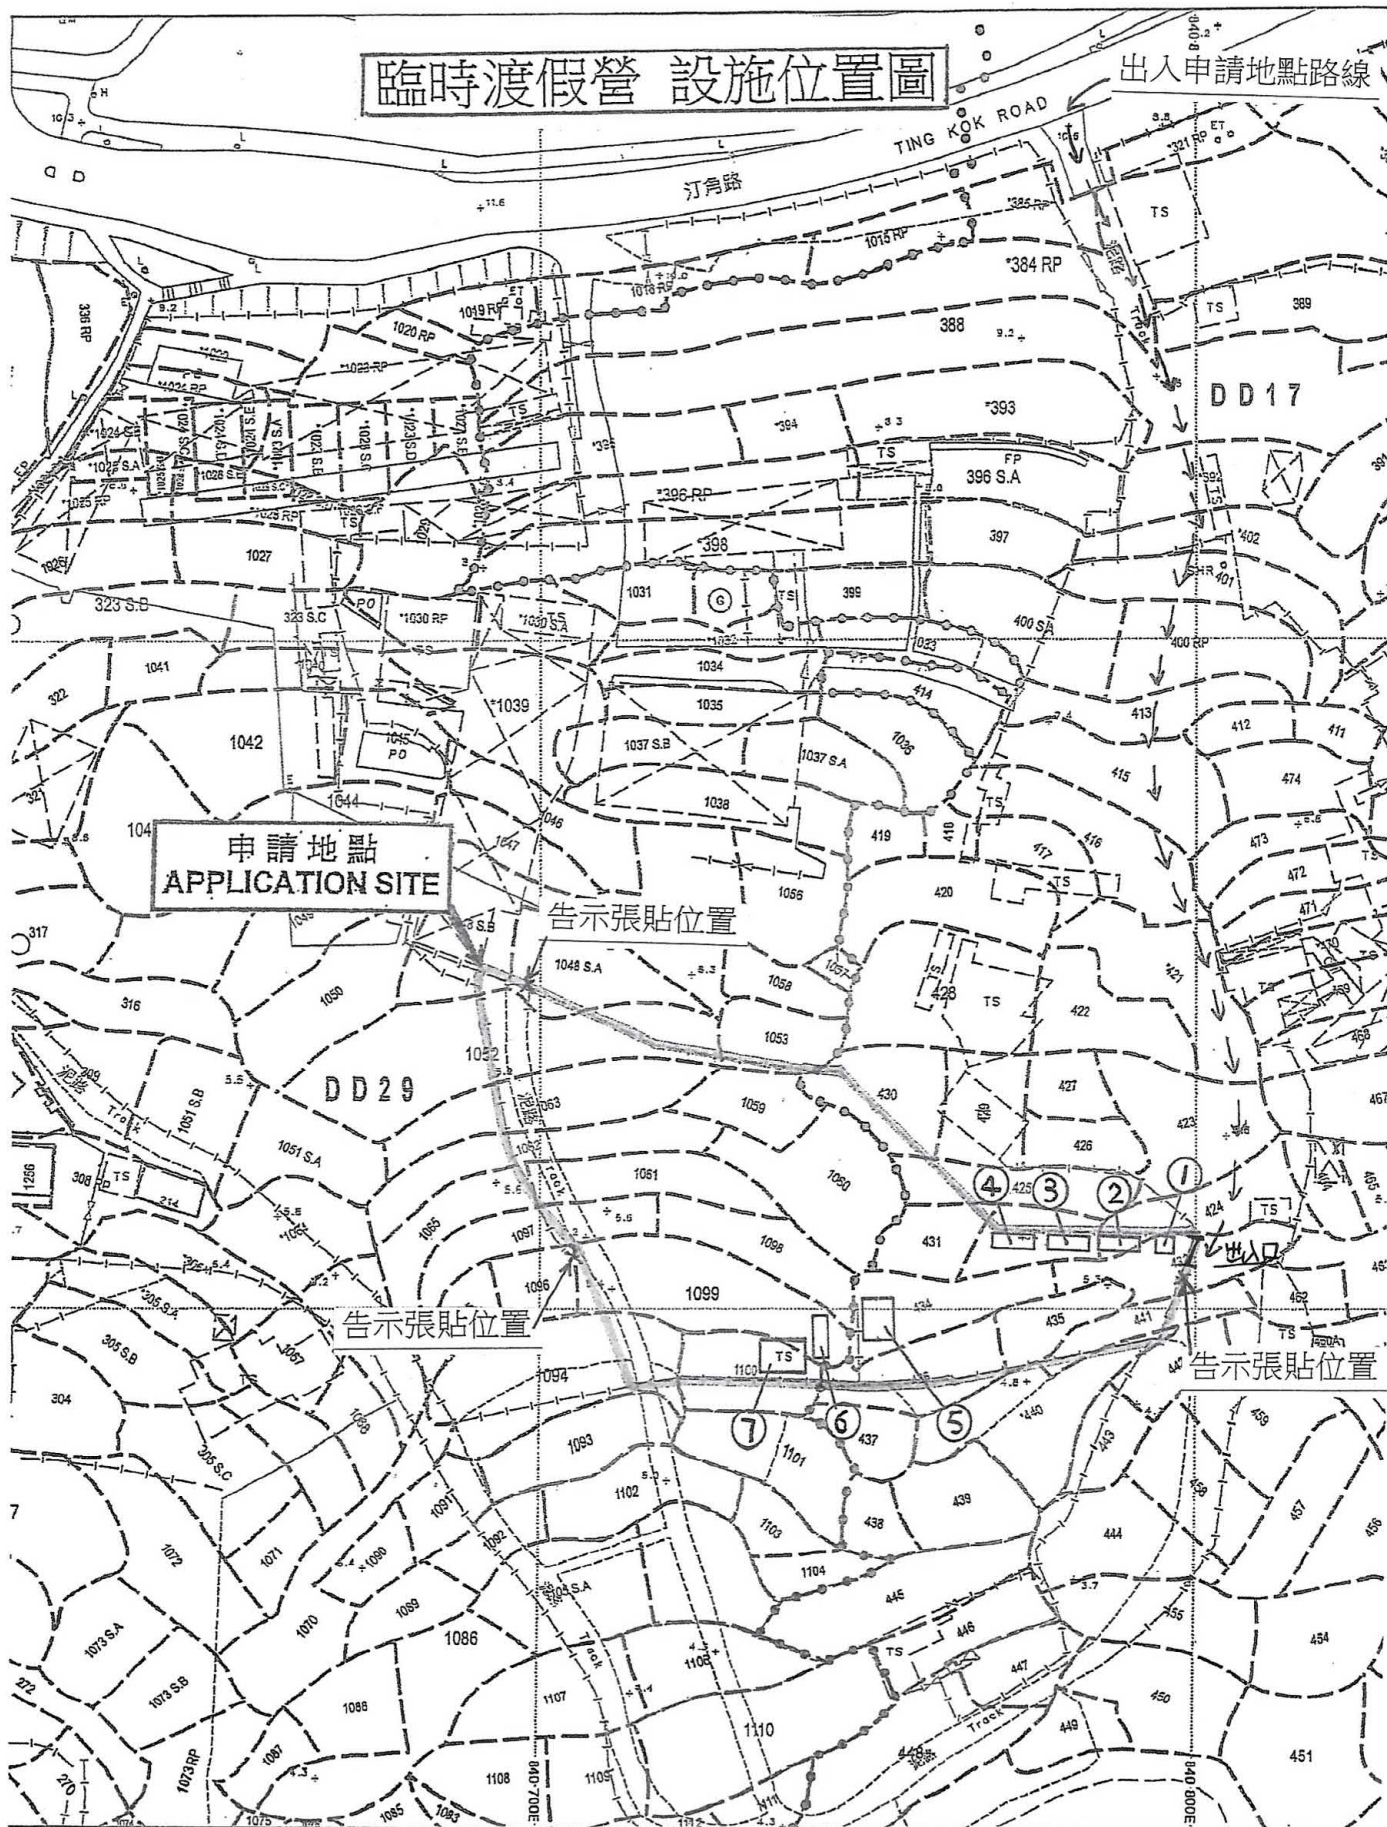

20240902142613 10

參考編號
REFERENCE No. A/NE-TK/827


繪圖 DRAWING A-1

(來源：申請人建議書)
(SOURCE: APPLICANT'S SUBMISSION PLAN)



要覽圖 KEY PLAN

SCALE 1 : 50 000 比例尺

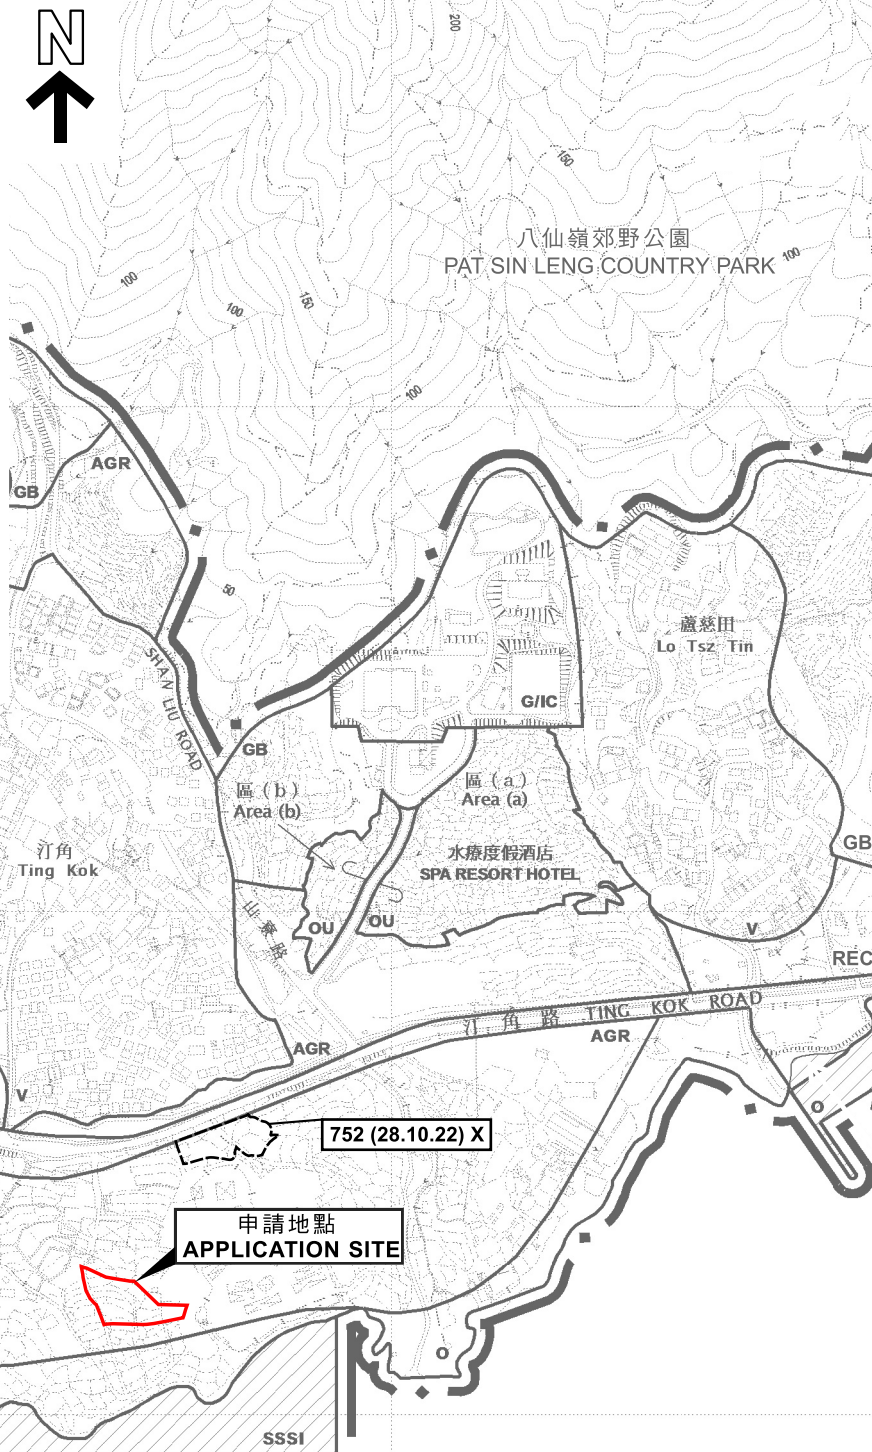

汀角具特殊科學價值地點
TING KOK SITE OF
SPECIAL SCIENTIFIC INTEREST

這是1990年9月7日在憲報公布的中期發展審批地區圖編號
IDPA/NE-TK/1 沒有涵蓋的範圍，但已包括在首次
公布的汀角分區計劃大綱草圖編號 S/NE-TK/1 的規劃區內。
AREA NOT FALLING WITHIN THE BOUNDARIES OF THE IDPA
PLAN No. IDPA/NE-TK/1. PUBLISHED IN THE GAZETTE ON
7.9.1990 BUT INCLUDED IN THE PLANNING SCHEME AREA
ON THE FIRST PUBLICATION OF THE DRAFT TING KOK

船灣海
PLOVER COVE
(SHUEN WAN HOI)

圖例 LEGEND

- 139 (7.11.97) X 已撤銷的申請
REVOKED APPLICATION
- 139 (7.11.97) X 已撤銷
REVOKED
- 139 (7.11.97) X 會議日期
DATE OF MEETING
- 139 (7.11.97) X 申請編號
APPLICATION NUMBER

申請地點界限只作識別用
APPLICATION SITE BOUNDARY FOR
IDENTIFICATION PURPOSE ONLY

位置圖 LOCATION PLAN

本摘要圖於2024年12月13日擬備，
所根據的資料為於2015年10月27日
核准的分區計劃大綱圖編號S/NE-TK/19
EXTRACT PLAN PREPARED ON 13.12.2024
BASED ON OUTLINE ZONING PLAN
No. S/NE-TK/19 APPROVED ON 27.10.2015

擬議臨時度假營連附屬設施（為期3年）
新界大埔汀角路丈量約份第17約及第29約多個地段
PROPOSED TEMPORARY HOLIDAY CAMP WITH ANCILLARY FACILITIES
FOR A PERIOD OF 3 YEARS
VARIOUS LOTS IN D.D. 17 AND D.D. 29,
TING KOK ROAD, TAI PO, NEW TERRITORIES


米 100 0 200 300 米
METRES SCALE 1 : 7 500 比例尺

規劃署
PLANNING
DEPARTMENT



參考編號
REFERENCE No.
A/NE-TK/827

圖 PLAN
A-1

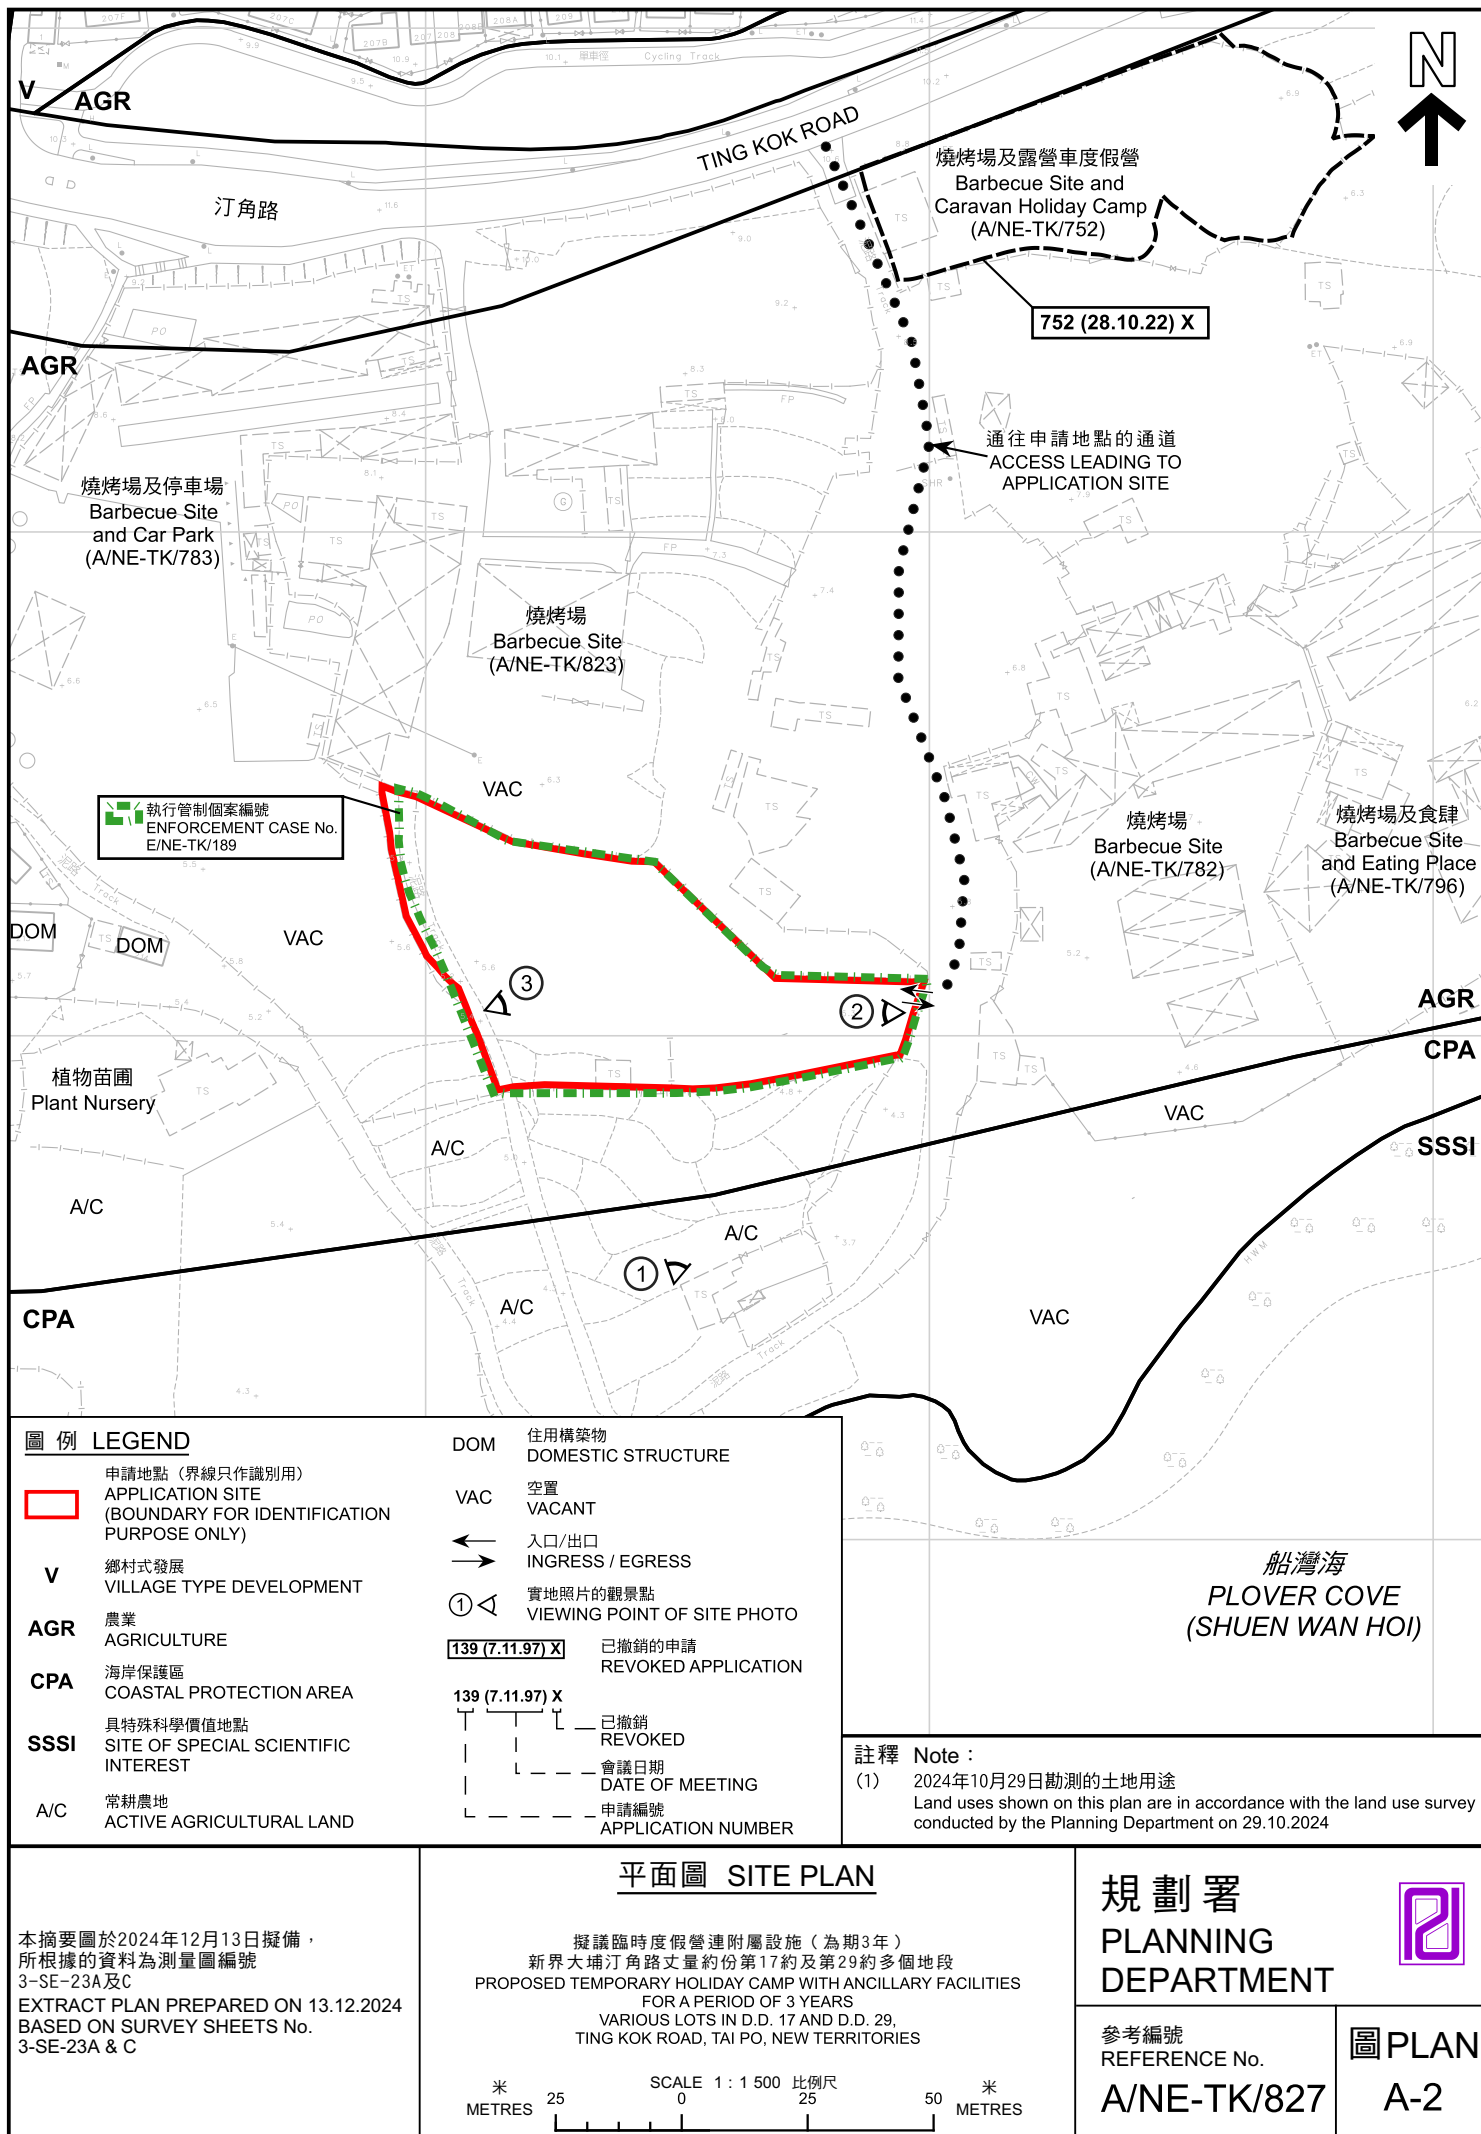



圖例 LEGEND

 申請地點（界線只作識別用）
APPLICATION SITE
(BOUNDARY FOR IDENTIFICATION
PURPOSE ONLY)

S/NE-TK/19沒有覆蓋的範圍
AREA NOT COVERED BY
S/NE-TK/19

本摘要圖於2024年12月13日擬備，
所根據的資料為地政總署
於2023年2月23日拍得的航攝照片
編號E186545C
EXTRACT PLAN PREPARED ON 13.12.2024
BASED ON AERIAL PHOTO No. E186545C
TAKEN ON 23.2.2023 BY
LANDS DEPARTMENT

航攝照片 AERIAL PHOTO

擬議臨時度假營連附屬設施（為期3年）
新界大埔汀角路丈量約份第17約及第29約多個地段
PROPOSED TEMPORARY HOLIDAY CAMP WITH ANCILLARY FACILITIES
FOR A PERIOD OF 3 YEARS
VARIOUS LOTS IN D.D. 17 AND D.D. 29,
TING KOK ROAD, TAI PO, NEW TERRITORIES

規劃署 PLANNING DEPARTMENT		
參考編號 REFERENCE No.	圖 PLAN	
A/NE-TK/827	A-3	

1



2



3



申請地點界線只作識別用
APPLICATION SITE BOUNDARY FOR IDENTIFICATION PURPOSE ONLY

實地照片 SITE PHOTOS

擬議臨時度假營連附屬設施（為期3年）
新界大埔汀角路丈量約份第17約及第29約多個地段
PROPOSED TEMPORARY HOLIDAY CAMP WITH ANCILLARY FACILITIES
FOR A PERIOD OF 3 YEARS
VARIOUS LOTS IN D.D. 17 AND D.D. 29,
TING KOK ROAD, TAI PO, NEW TERRITORIES

本摘要圖於2024年12月13日擬備，所根據的資料為攝於2024年10月29日及11月1日的實地照片
PLAN PREPARED ON 13.12.2024 BASED ON SITE PHOTOS TAKEN ON 29.10.2024 AND 1.11.2024

規劃署
PLANNING
DEPARTMENT



參考編號
REFERENCE No.
A/NE-TK/827

圖 PLAN
A-4