



Level of Catchpits		
CP NO.	CL (+MPD)	IL (+MPD)
CP1	4.4	4.1
CP2	4.5	4.2
CP3	4.1	3.8
CP4	4.3	4.0

TYPICAL SECTION OF U-CHANNER


DIMENSION OF U-CHANNER
 H: 150
 t: 50
 b: 100

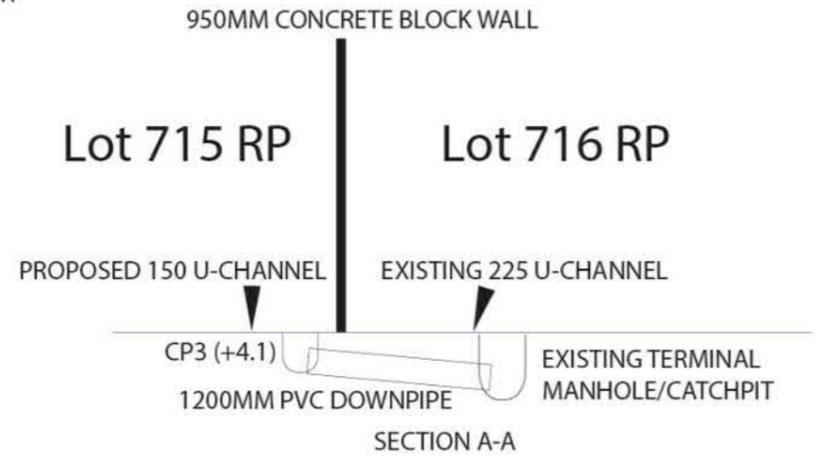

SECTION A-A

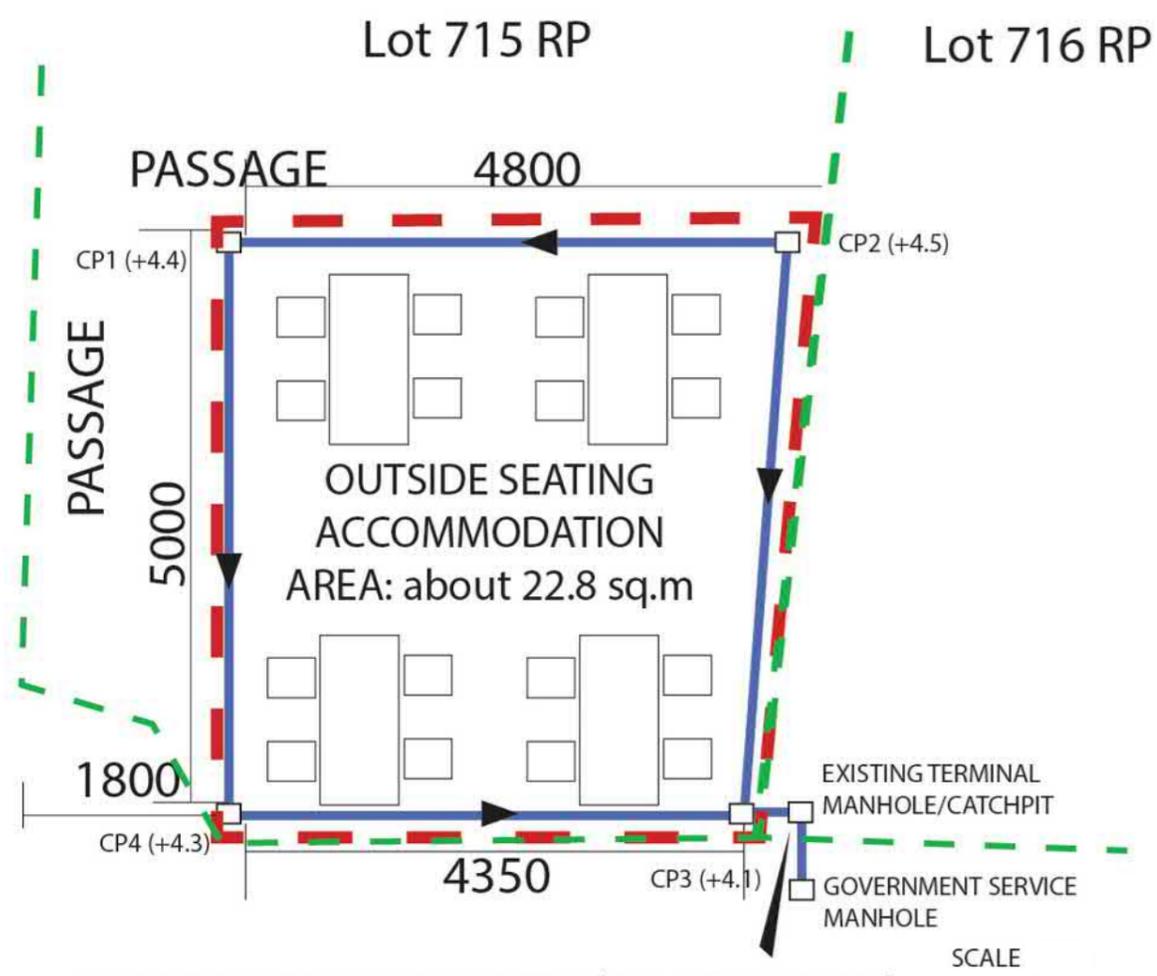


THE 716RP LANDOWNER HAS BEEN APPROVED (WITH A CONSENT PERMIT) AND CAN USE EXISTING MANHOLES WITHIN THE RELEVANT AREA

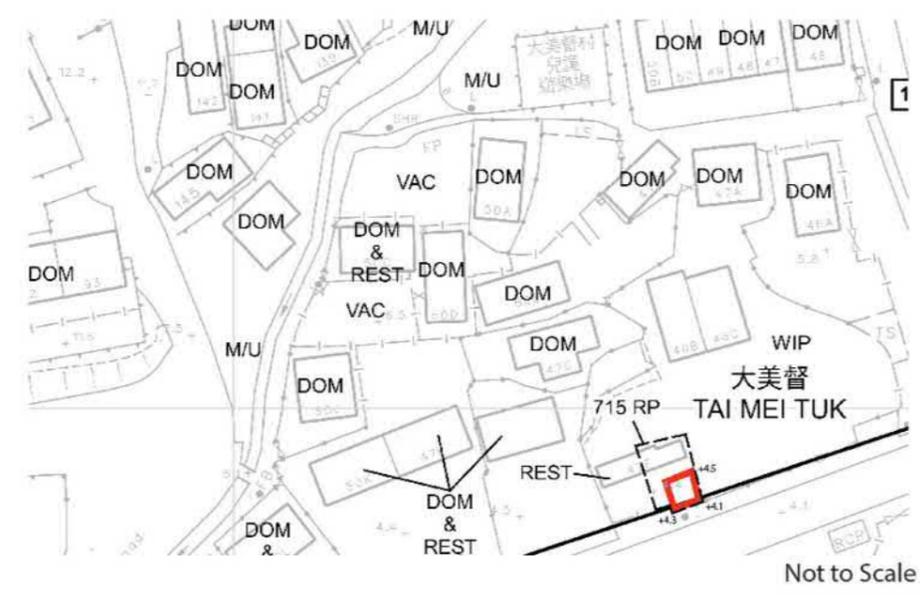

Plan 3

Location: Lot 715 RP (Part) in D.D. 28, Tai Mei Tuk, Tai Po, New Territories

Applied Use: Temporary Eating Place (Outside Seating Accommodation of a Restaurant) for a Period of 3 Years

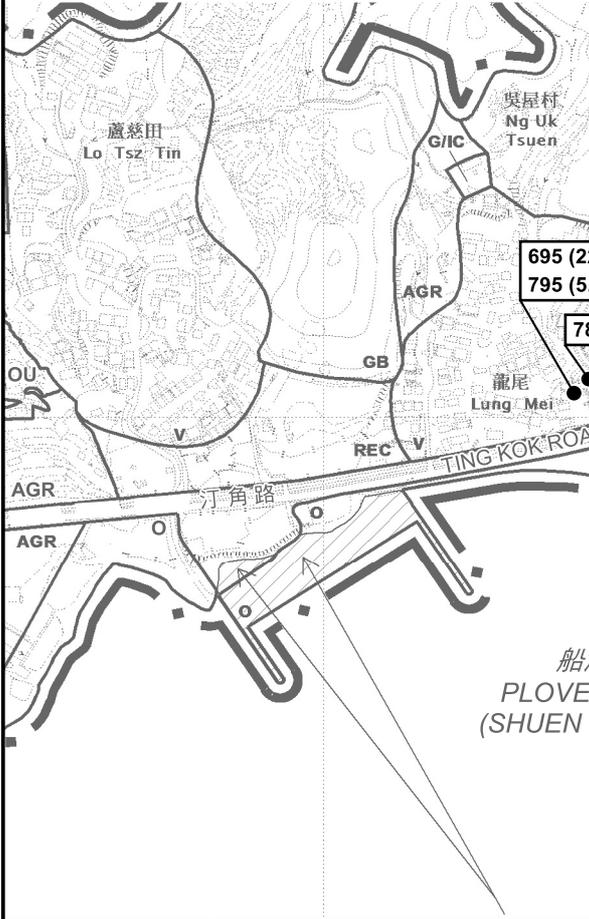

申請地點
APPLICATION SITE
先前申請
PREVIOUS APPLICATION
746 (18.3.22) X

這是1990年9月7日在憲報公布的中期發展審批地區圖編號 IDPA/NE-TK/1 沒有涵蓋的範圍，但已包括在汀角分區計劃大綱草圖編號 S/NE-TK/14 的規劃區內。
AREA NOT FALLING WITHIN THE BOUNDARIES OF THE IDPA PLAN No. IDPA/NE-TK/1 PUBLISHED IN THE GAZETTE ON 7.9.1990 BUT INCLUDED IN THE PLANNING SCHEME AREA ON THE DRAFT TING KOK OUTLINE ZONING PLAN No. S/NE-TK/14.

圖例 LEGEND	
139 (7.11.97)	獲批准的申請 APPROVED APPLICATION
139 (7.11.97) X	已撤銷的申請 REVOKED APPLICATION
139 (7.11.97) X	已撤銷 REVOKED
 	會議日期 DATE OF MEETING
L	申請編號 APPLICATION NUMBER

本摘要圖於2024年12月13日擬備，所根據的資料為於2015年10月27日核准的分區計劃大綱圖編號S/NE-TK/19 EXTRACT PLAN PREPARED ON 13.12.2024 BASED ON OUTLINE ZONING PLAN No. S/NE-TK/19 APPROVED ON 27.10.2015

位置圖 LOCATION PLAN

臨時食肆（餐廳戶外座位區）（為期3年）
新界大埔大美督丈量約份第28約地段第715號餘段（部分）
TEMPORARY EATING PLACE
(OUTSIDE SEATING ACCOMMODATION OF A RESTAURANT)
FOR A PERIOD OF 3 YEARS
LOT 715 RP (PART) IN D.D. 28,
TAI MEI TUK, TAI PO, NEW TERRITORIES


SCALE 1 : 7 500 比例尺

米 100 0 100 200 300 米
METRES

**規劃署
PLANNING
DEPARTMENT**

參考編號
REFERENCE No.
A/NE-TK/829

圖 PLAN
A-1

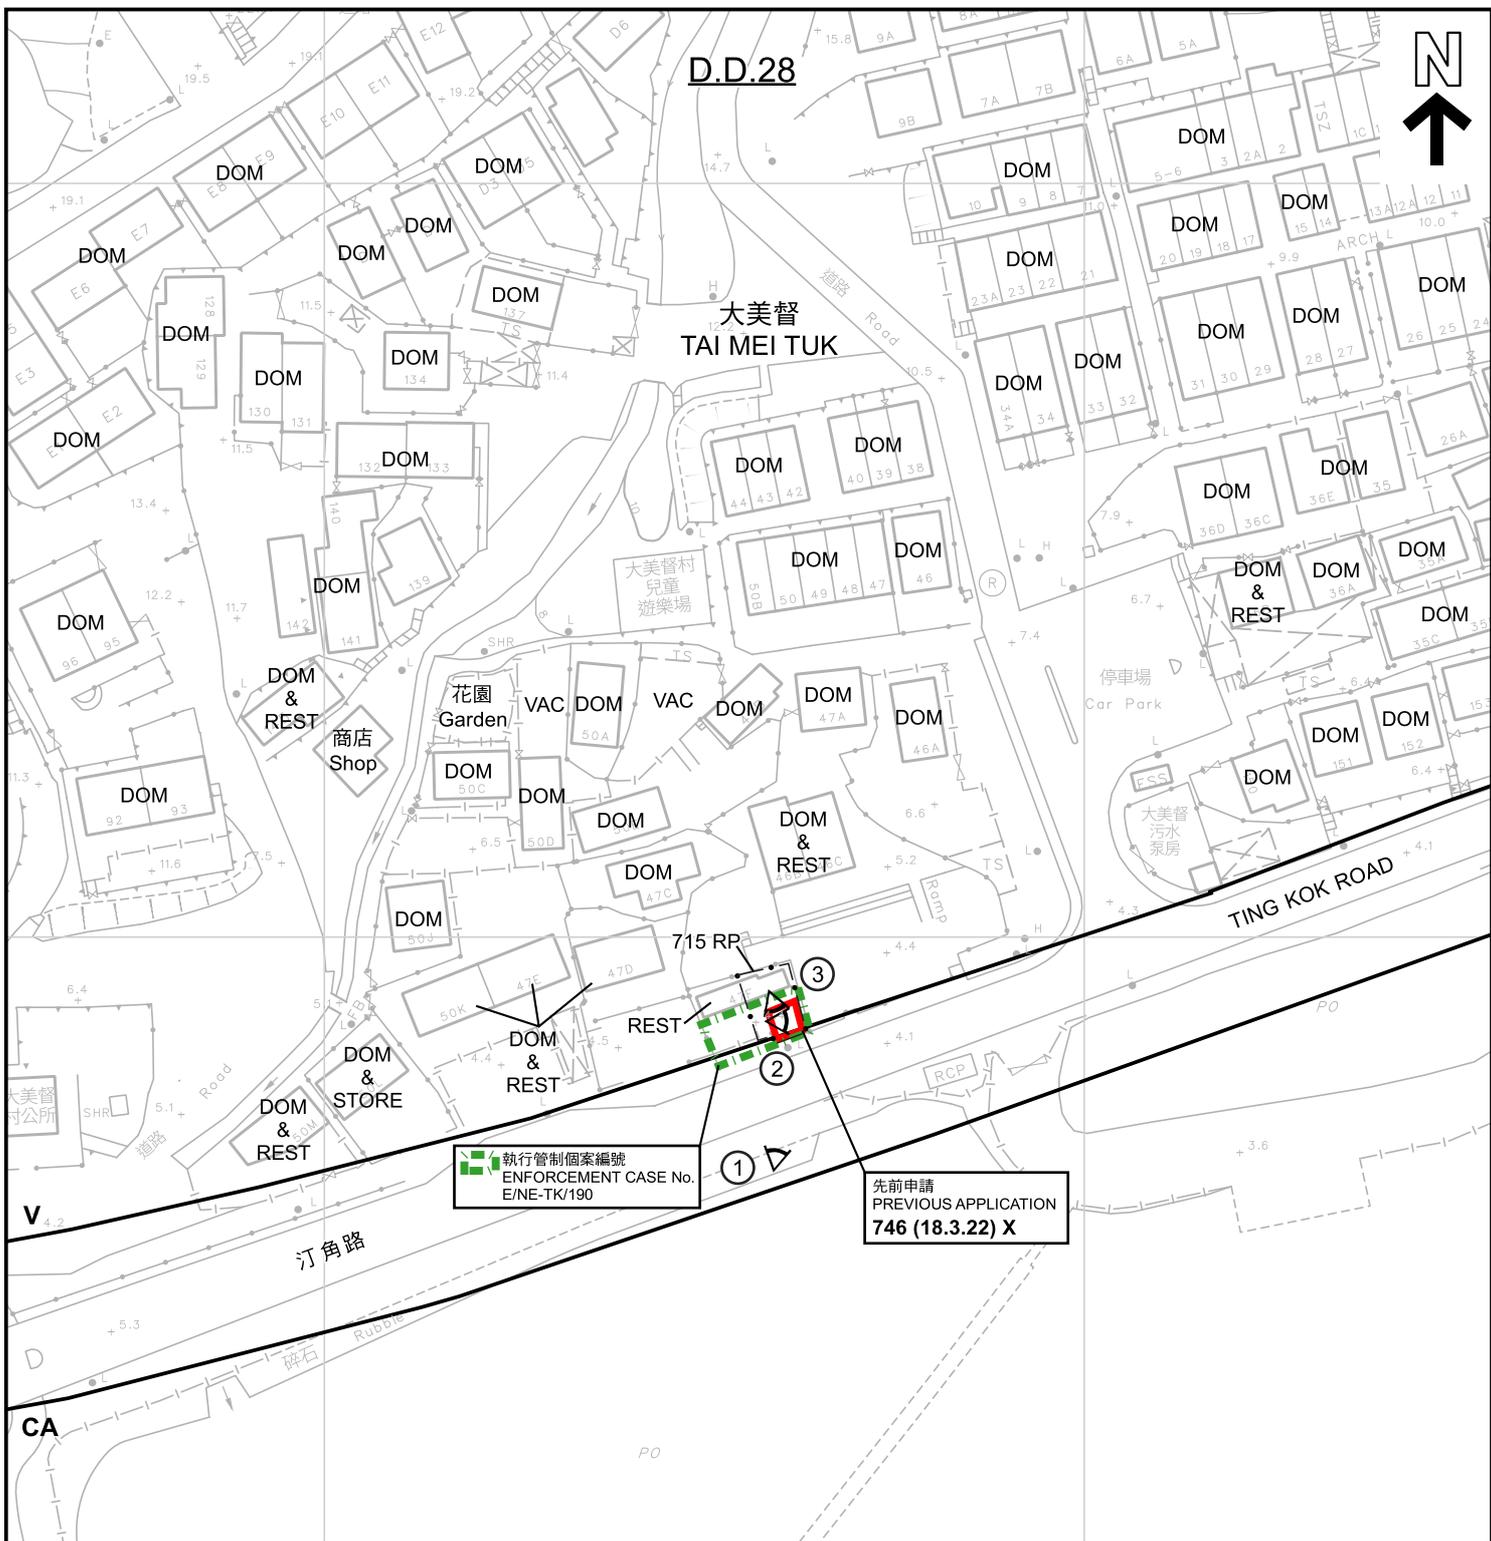

執行管制個案編號
ENFORCEMENT CASE No.
E/NE-TK/190

先前申請
PREVIOUS APPLICATION
746 (18.3.22) X

圖例 LEGEND

- 申請地點 (界線只作識別用)
APPLICATION SITE
(BOUNDARY FOR IDENTIFICATION
PURPOSE ONLY)
- V** 鄉村式發展
VILLAGE TYPE DEVELOPMENT
- CA** 自然保育區
CONSERVATION AREA
- DOM** 住用構築物
DOMESTIC STRUCTURE

- VAC** 空置
VACANT
- DOM & REST** 住用構築物及餐館
DOMESTIC STRUCTURE
AND RESTAURANT
- DOM & STORE** 住用構築物及士多
DOMESTIC STRUCTURE
AND STORE
- REST** 餐館
RESTAURANT

- ① ◀ 實地照片的觀景點
VIEWING POINT OF SITE PHOTO
- 139 (7.11.97) 獲批准的申請
APPROVED APPLICATION
- 139 (7.11.97) X 已撤銷的申請
REVOKED APPLICATION

- 139 (7.11.97) X 已撤銷
REVOKED
- 會議日期
DATE OF MEETING
- 申請編號
APPLICATION NUMBER

註釋 Note :
(1) 2024年11月29日勘測的土地用途
Land uses shown on this plan are in accordance with the land use survey conducted by the Planning Department on 29.11.2024

平面圖 SITE PLAN

臨時食肆 (餐廳戶外座位區) (為期3年)
新界大埔大美督丈量約份第28約地段第715號餘段 (部分)
TEMPORARY EATING PLACE
(OUTSIDE SEATING ACCOMMODATION OF A RESTAURANT)
FOR A PERIOD OF 3 YEARS
LOT 715 RP (PART) IN D.D. 28,
TAI MEI TUK, TAI PO, NEW TERRITORIES

米 20 0 20 40 米
METRES SCALE 1 : 1 000 比例尺 METRES

本摘要圖於2024年12月31日擬備，
所根據的資料為測量圖編號
3-SE-19C和3-SE-24A
EXTRACT PLAN PREPARED ON 31.12.2024
BASED ON SURVEY SHEETS No.
3-SE-19C and 3-SE-24A

**規劃署
PLANNING
DEPARTMENT**



參考編號
REFERENCE No.
A/NE-TK/829

**圖 PLAN
A-2**



S/NE-TK/19
沒有覆蓋的範圍
AREA NOT
COVERED
BY S/NE-TK/19

S/NE-TK/19
沒有覆蓋的範圍
AREA NOT
COVERED
BY S/NE-TK/19

圖例 LEGEND

 申請地點 (界線只作識別用)
APPLICATION SITE
(BOUNDARY FOR IDENTIFICATION
PURPOSE ONLY)

航攝照片 AERIAL PHOTO

臨時食肆 (餐廳戶外座位區) (為期3年)
新界大埔大美督丈量約份第28約地段第715號餘段 (部分)
TEMPORARY EATING PLACE
(OUTSIDE SEATING ACCOMMODATION OF A RESTAURANT)
FOR A PERIOD OF 3 YEARS
LOT 715 RP (PART) IN D.D. 28,
TAI MEI TUK, TAI PO, NEW TERRITORIES

規劃署
PLANNING
DEPARTMENT



本摘要圖於2025年1月2日擬備，
所根據的資料為地政總署
於2023年2月23日拍得的航攝照片
編號E186190C
EXTRACT PLAN PREPARED ON 2.1.2025
BASED ON AERIAL PHOTO No. E186190C
TAKEN ON 23.2.2023 BY
LANDS DEPARTMENT

參考編號
REFERENCE No.
A/NE-TK/829

圖 PLAN
A-3

1



2



3



申請地點界線只作識別用
APPLICATION SITE BOUNDARY FOR IDENTIFICATION PURPOSE ONLY

實地照片 SITE PHOTOS

臨時食肆（餐廳戶外座位區）（為期3年）
新界大埔大美督丈量約份第28約地段第715號餘段（部分）
TEMPORARY EATING PLACE
(OUTSIDE SEATING ACCOMMODATION OF A RESTAURANT)
FOR A PERIOD OF 3 YEARS
LOT 715 RP (PART) IN D.D. 28,
TAI MEI TUK, TAI PO, NEW TERRITORIES

**規劃署
PLANNING
DEPARTMENT**



本摘要圖於2024年12月16日擬備，所根據的資料為攝於2024年12月11日的實地照片
PLAN PREPARED ON 16.12.2024 BASED ON SITE PHOTOS TAKEN ON 11.12.2024

參考編號
REFERENCE No.
A/NE-TK/829

**圖 PLAN
A-4**