




要覽圖 KEY PLAN  
SCALE 1:50,000 比例尺

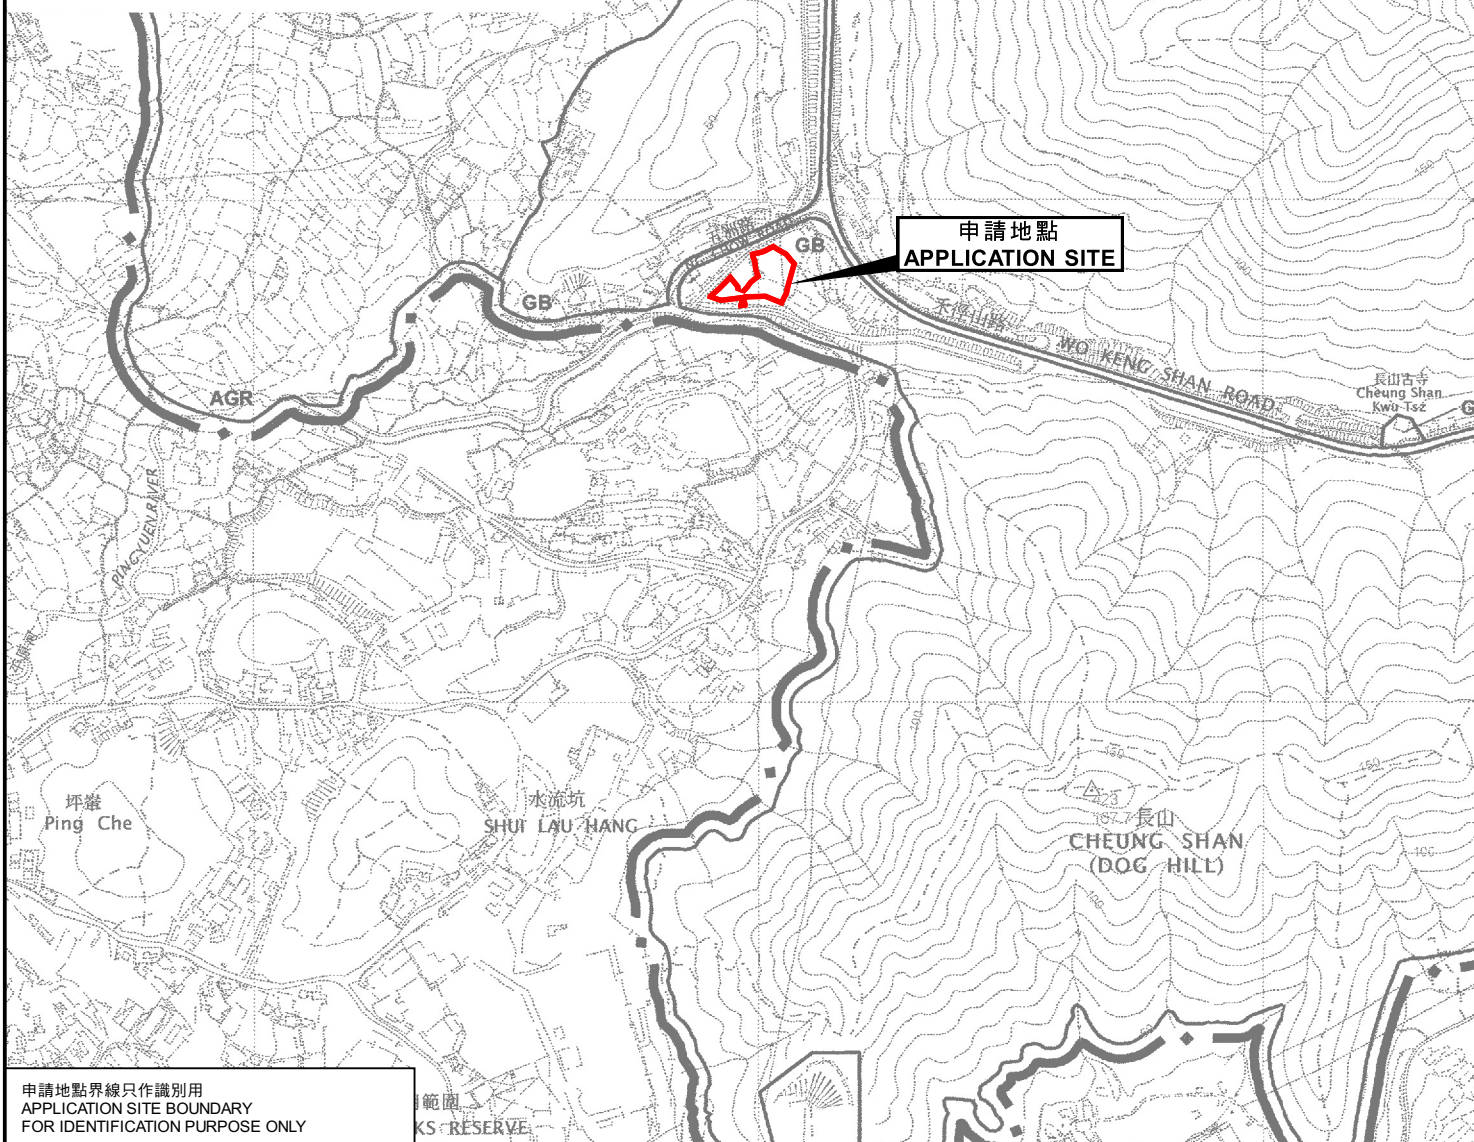

申請地點界線只作識別用  
APPLICATION SITE BOUNDARY  
FOR IDENTIFICATION PURPOSE ONLY

### 位置圖 LOCATION PLAN

擬議臨時貨倉（存放建築機械及建築材料）（為期3年）及進行填土工程  
新界坪壠五洲路丈量約份第79約地段第1265號餘段及第1267號和毗連政府土地  
PROPOSED TEMPORARY WAREHOUSE  
FOR STORAGE OF CONSTRUCTION MACHINERY AND  
CONSTRUCTION MATERIALS FOR A PERIOD OF 3 YEARS AND FILLING OF LAND  
LOTS 1265 RP AND 1267 IN D.D. 79 AND ADJOINING GOVERNMENT LAND,  
NG CHOW ROAD, PING CHE, N.T.  
SCALE 1:7 500 比例尺

米 100 0 100 200 300 米  
METRES

規劃署  
PLANNING  
DEPARTMENT



參考編號  
REFERENCE No.  
A/NE-WKS/17

圖 PLAN  
A-1

本摘要圖於2022年4月11日擬備，  
所根據的資料於2009年10月6日核准的  
分區計劃大綱圖編號S/NE-WKS/10  
EXTRACT PLAN PREPARED ON 11.4.2022  
BASED ON OUTLINE ZONING PLAN No.  
S/NE-WKS/10 APPROVED ON 6.10.2009