


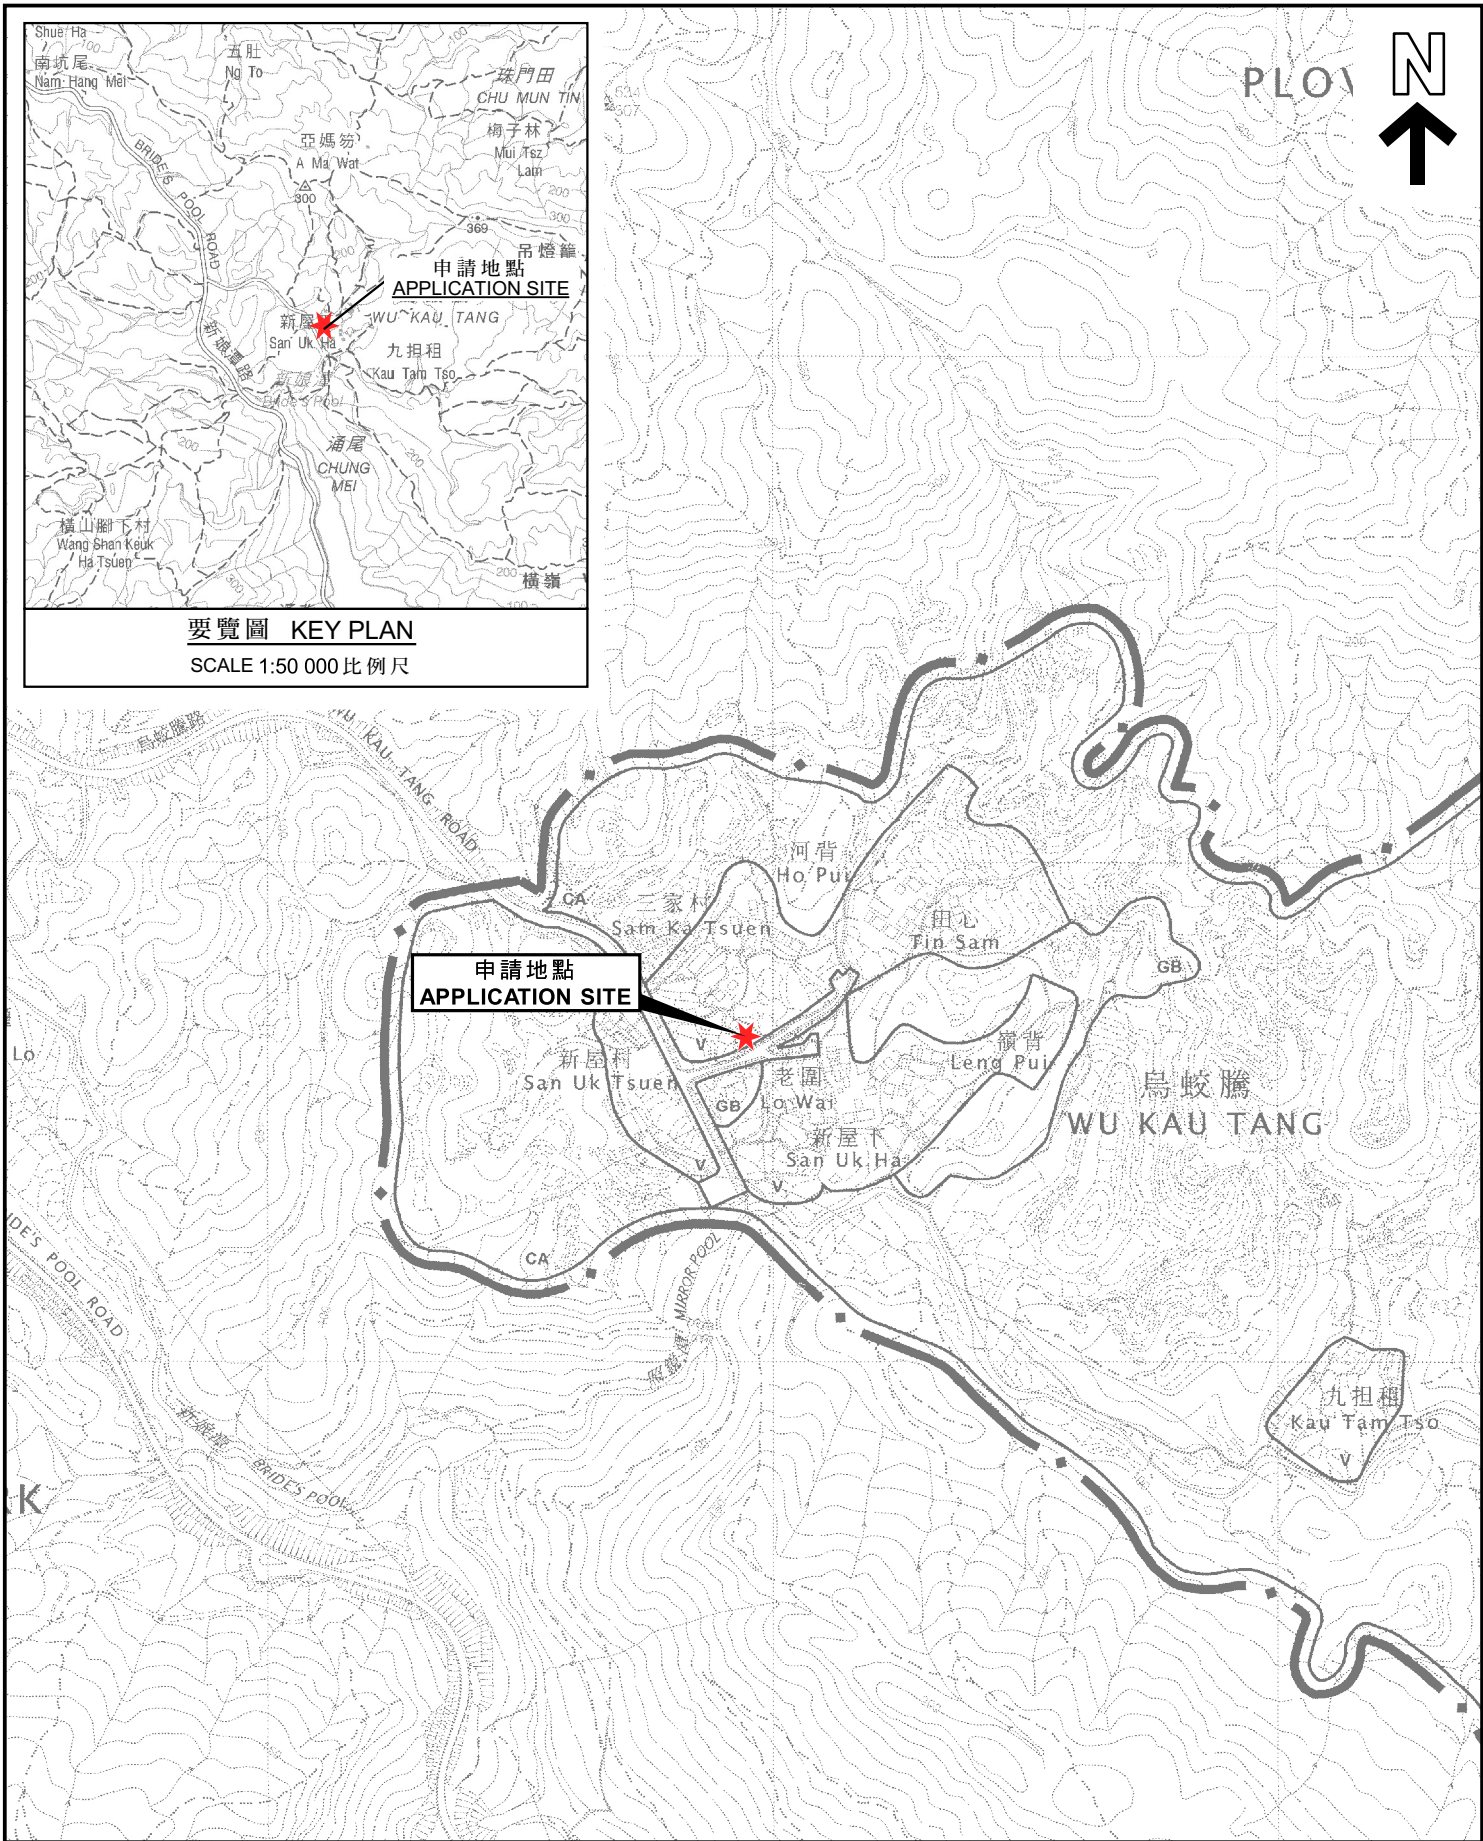

要覽圖 KEY PLAN
SCALE 1:50 000 比例尺

位置圖 LOCATION PLAN

擬議臨時私人停車場(只限停泊私家車)及充電裝置(為期3年)
新界烏蛟騰三家村丈量約份第57約地段第741號B分段第2小分段、
第741號B分段第4小分段、第741號B分段第5小分段(部分)、第741號B分段餘段、
第741號C分段(部分)及第741號餘段(部分)和毗連政府土地
PROPOSED TEMPORARY PRIVATE VEHICLE PARK (PRIVATE CARS ONLY)
WITH CHARGING DEVICE FOR A PERIOD OF 3 YEARS
LOTS 741 S.B ss.2, 741 S.B ss.4, 741 S.B ss.5 (PART), 741 S.B RP, 741 S.C (PART)
AND 741 RP (PART) IN D.D. 57 AND ADJOINING GOVERNMENT LAND,
SAM KA TSUEN, WU KAU TANG, N.T.
SCALE 1:7 500 比例尺

米 100 0 100 200 300 米
METRES

規劃署
PLANNING
DEPARTMENT



參考編號
REFERENCE No.
A/NE-WKT/2

圖 PLAN
A-1

本摘要圖於2023年10月24日擬備，
所根據的資料為於2004年11月2日
核准的分區計劃大綱圖編號S/NE-WKT/6
EXTRACT PLAN PREPARED ON 24.10.2023
BASED ON OUTLINE ZONING PLAN
No. S/NE-WKT/6 APPROVED ON 2.11.2004