



**Parking Spaces Layout of Current Temporary Vehicle Park
at Lot 106RP in DD 239, Hang Hau, Sai Kung.
(for 10 Light Goods Vehicles and 20 Private Cars)**


西貢 坑口 第 239 約 地段第 106 號餘段
現有臨時停車場的車位布局圖
(10 個輕型貨車泊位及 20 個私家車泊位)

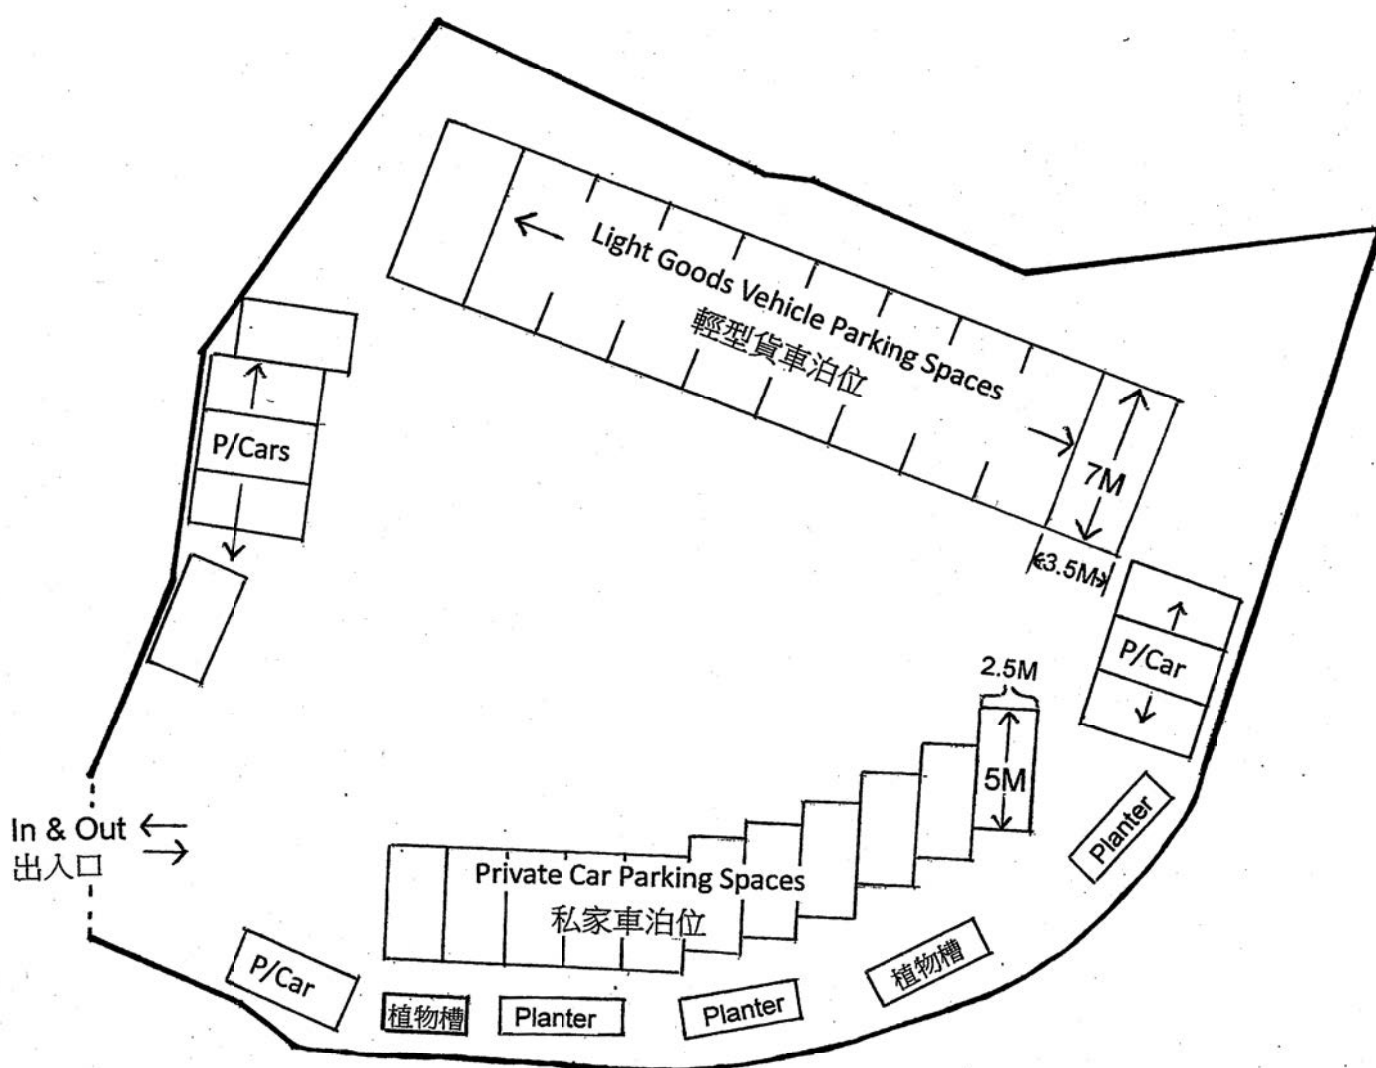

(資料來源：由申請人提供的車位布局圖)

(Source : Parking Spaces Layout Supplied by the Applicant)

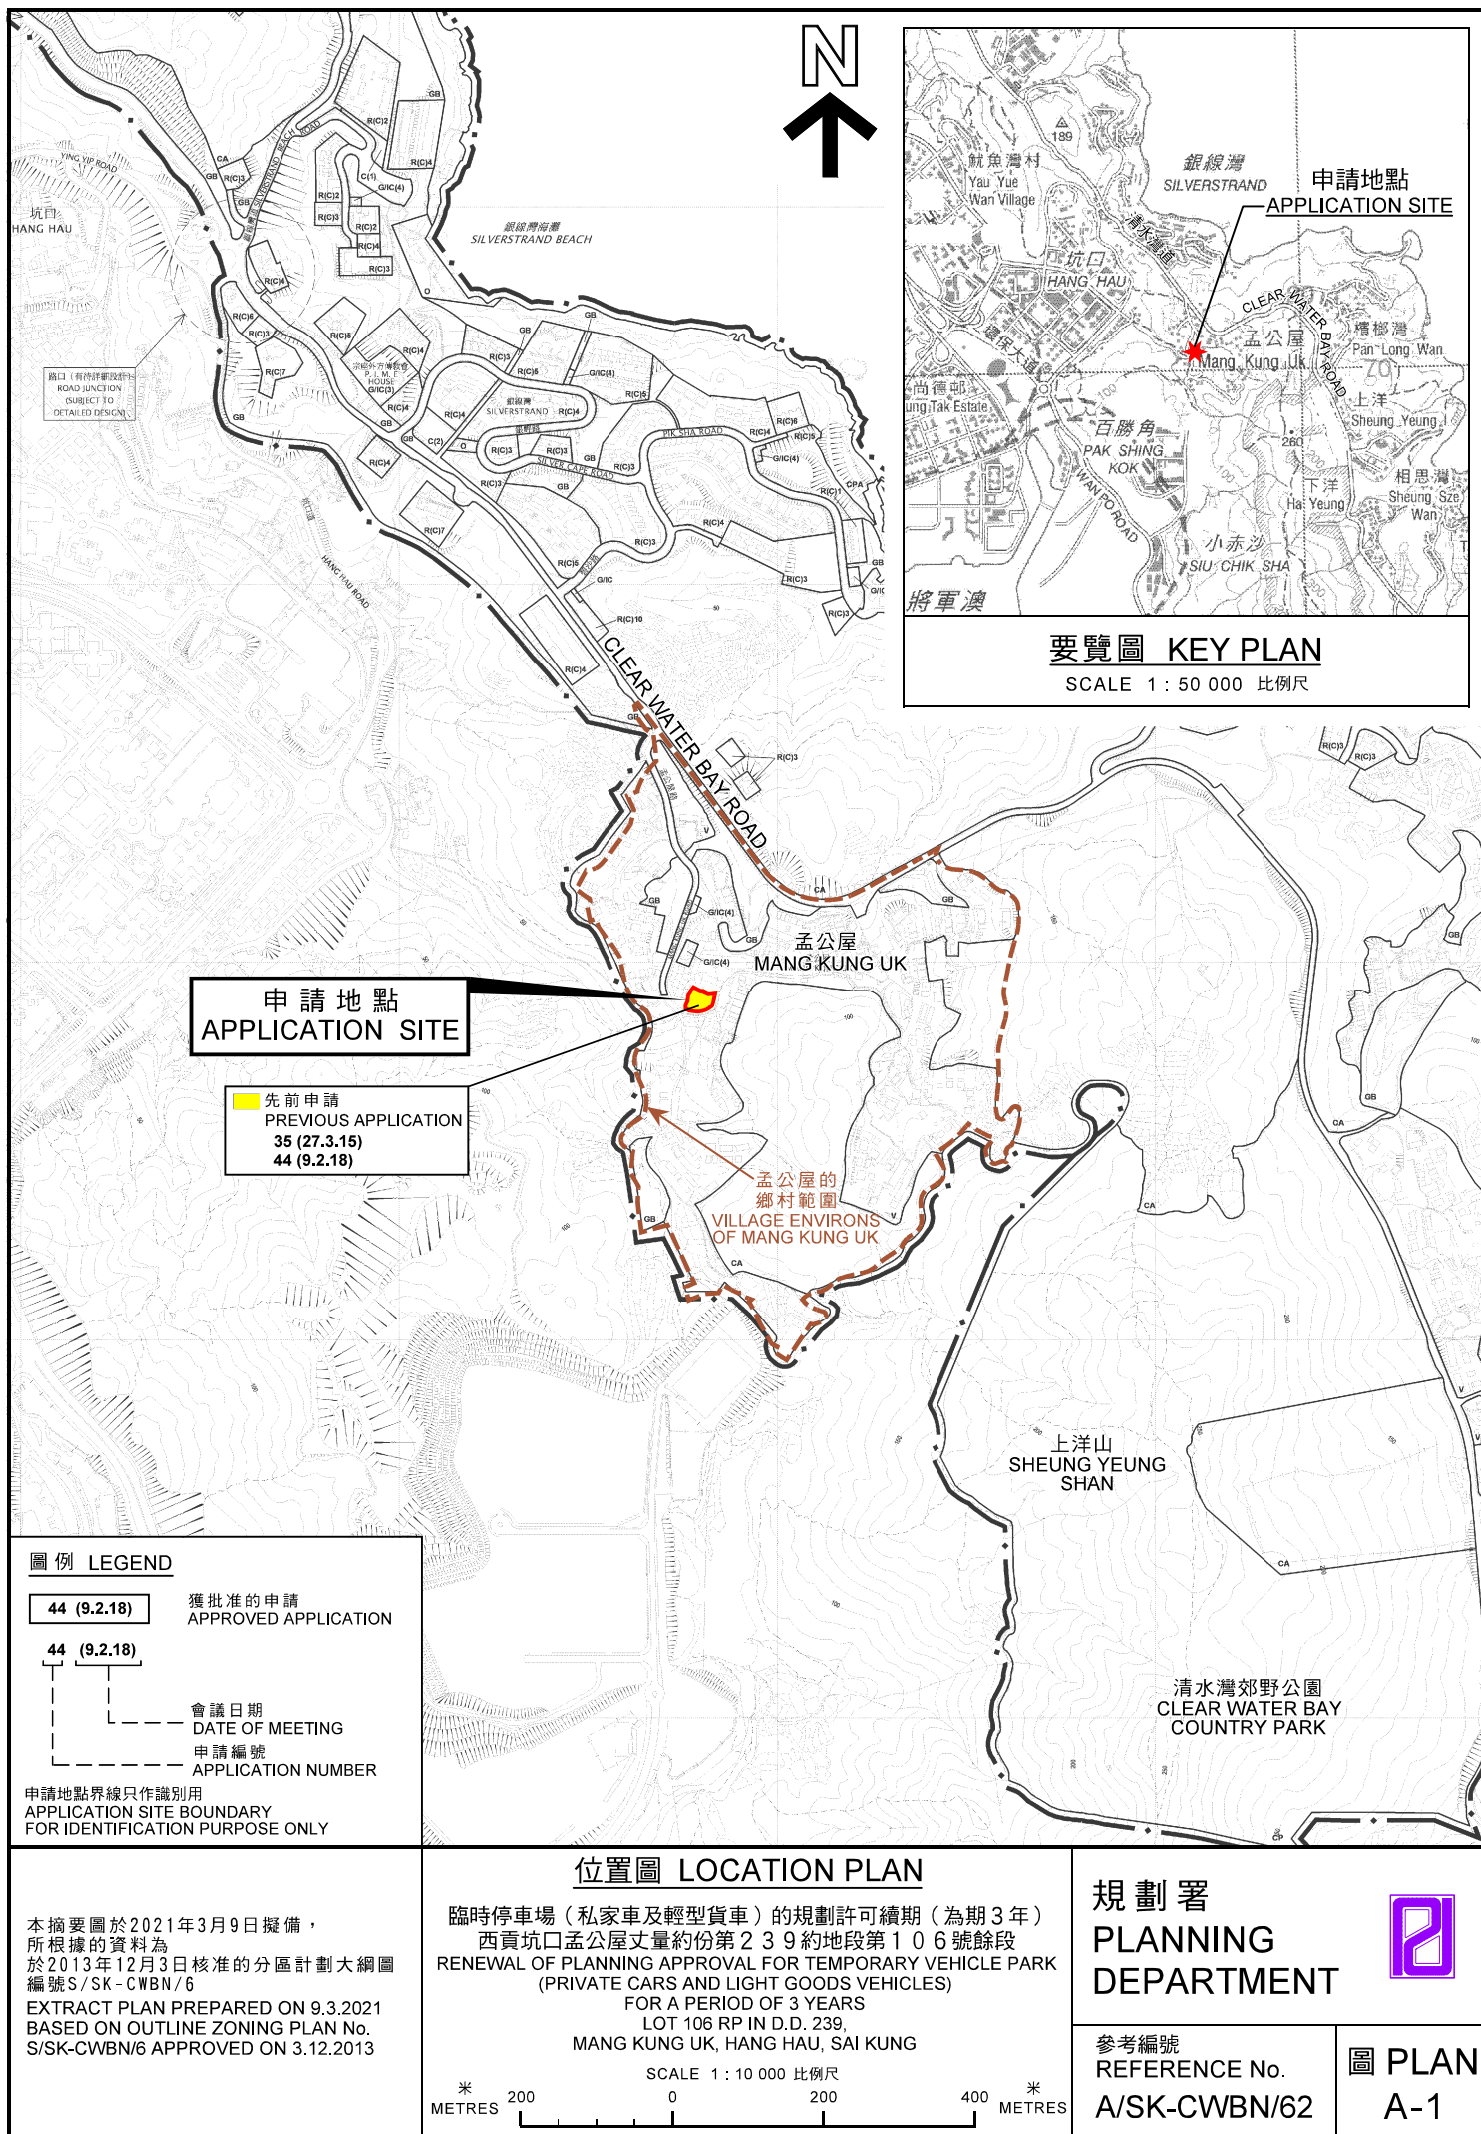

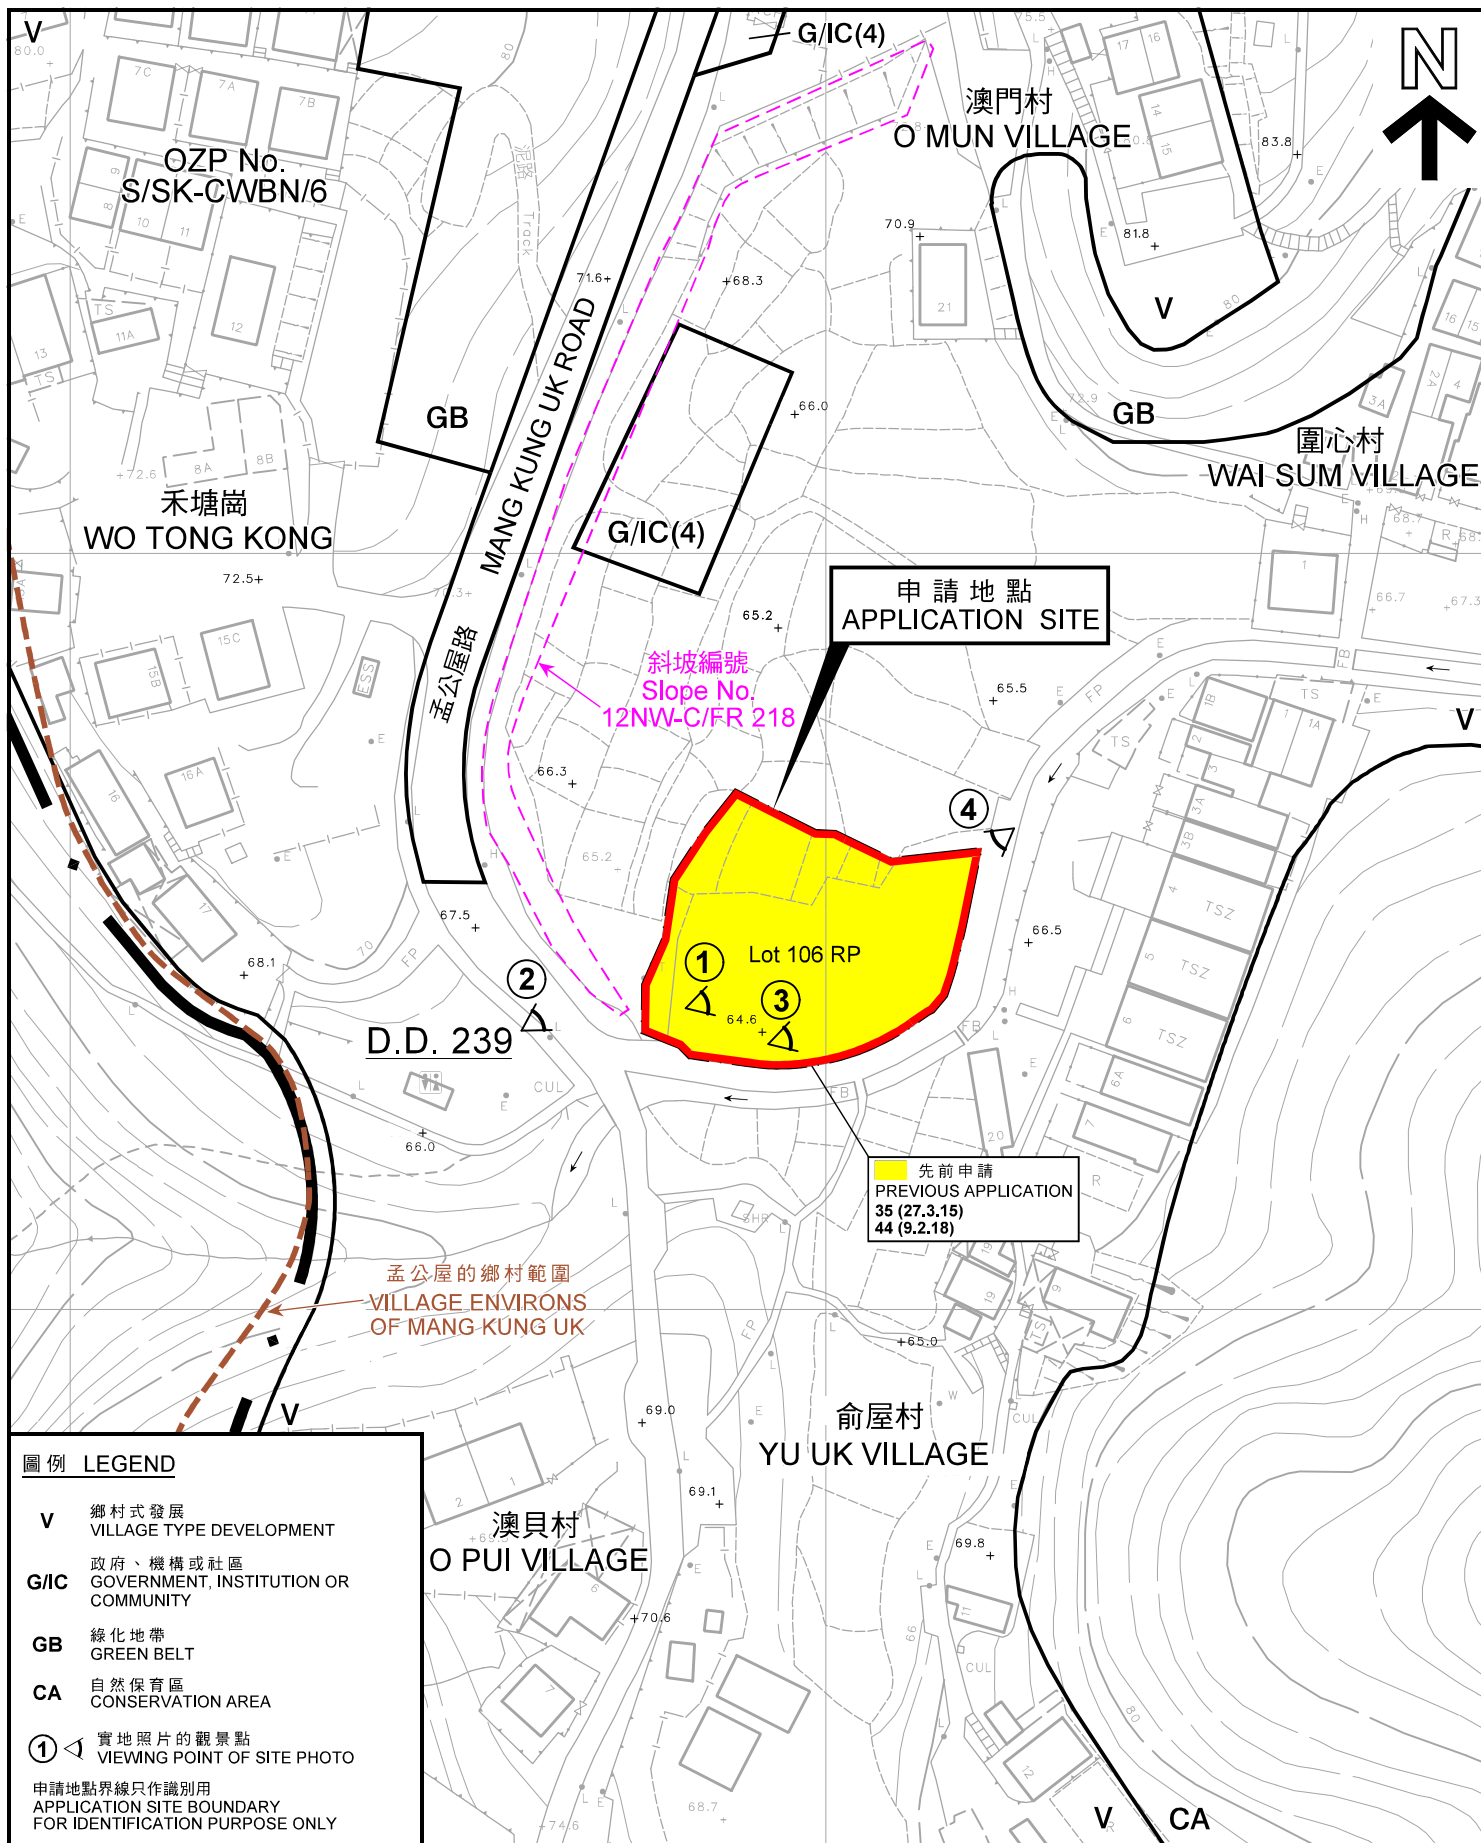

平面圖 SITE PLAN

臨時停車場（私家車及輕型貨車）的規劃許可續期（為期3年）
西貢坑口孟公屋丈量約份第239約地段第106號餘段
RENEWAL OF PLANNING APPROVAL FOR TEMPORARY VEHICLE PARK
(PRIVATE CARS AND LIGHT GOODS VEHICLES)
FOR A PERIOD OF 3 YEARS
LOT 106 RP IN D.D. 239,
MANG KUNG UK, HANG HAU, SAI KUNG

SCALE 1 : 1 000 比例尺

米 20 0 20 40 米
METRES

規劃署
PLANNING
DEPARTMENT



參考編號
REFERENCE No.
A/SK-CWBN/62

圖 PLAN
A-2

本摘要圖於2021年3月9日擬備，
所根據的資料為測量圖編號
12-NW-16D
EXTRACT PLAN PREPARED ON 9.3.2021
BASED ON SURVEY SHEETS No.
12-NW-16D



申請地點界線只作識別用
APPLICATION SITE BOUNDARY
FOR IDENTIFICATION PURPOSE ONLY

本摘要圖於2021年3月9日擬備，所根據
的資料為地政總署於2020年2月20日拍得
的航攝照片編號E091540C

EXTRACT PLAN PREPARED ON 9.3.2021
BASED ON AERIAL PHOTO No.
E091540C TAKEN ON 20.2.2020
BY LANDS DEPARTMENT

航攝照片 AERIAL PHOTO

臨時停車場（私家車及輕型貨車）的規劃許可續期（為期3年）
西貢坑口孟公屋丈量約份第2 3 9約地段第1 0 6號餘段
RENEWAL OF PLANNING APPROVAL FOR TEMPORARY VEHICLE PARK
(PRIVATE CARS AND LIGHT GOODS VEHICLES)
FOR A PERIOD OF 3 YEARS
LOT 106 RP IN D.D. 239,
MANG KUNG UK, HANG HAU, SAI KUNG

規劃署
PLANNING
DEPARTMENT




參考編號
REFERENCE No.
A/SK-CWBN/62

圖 PLAN
A-3

1



2

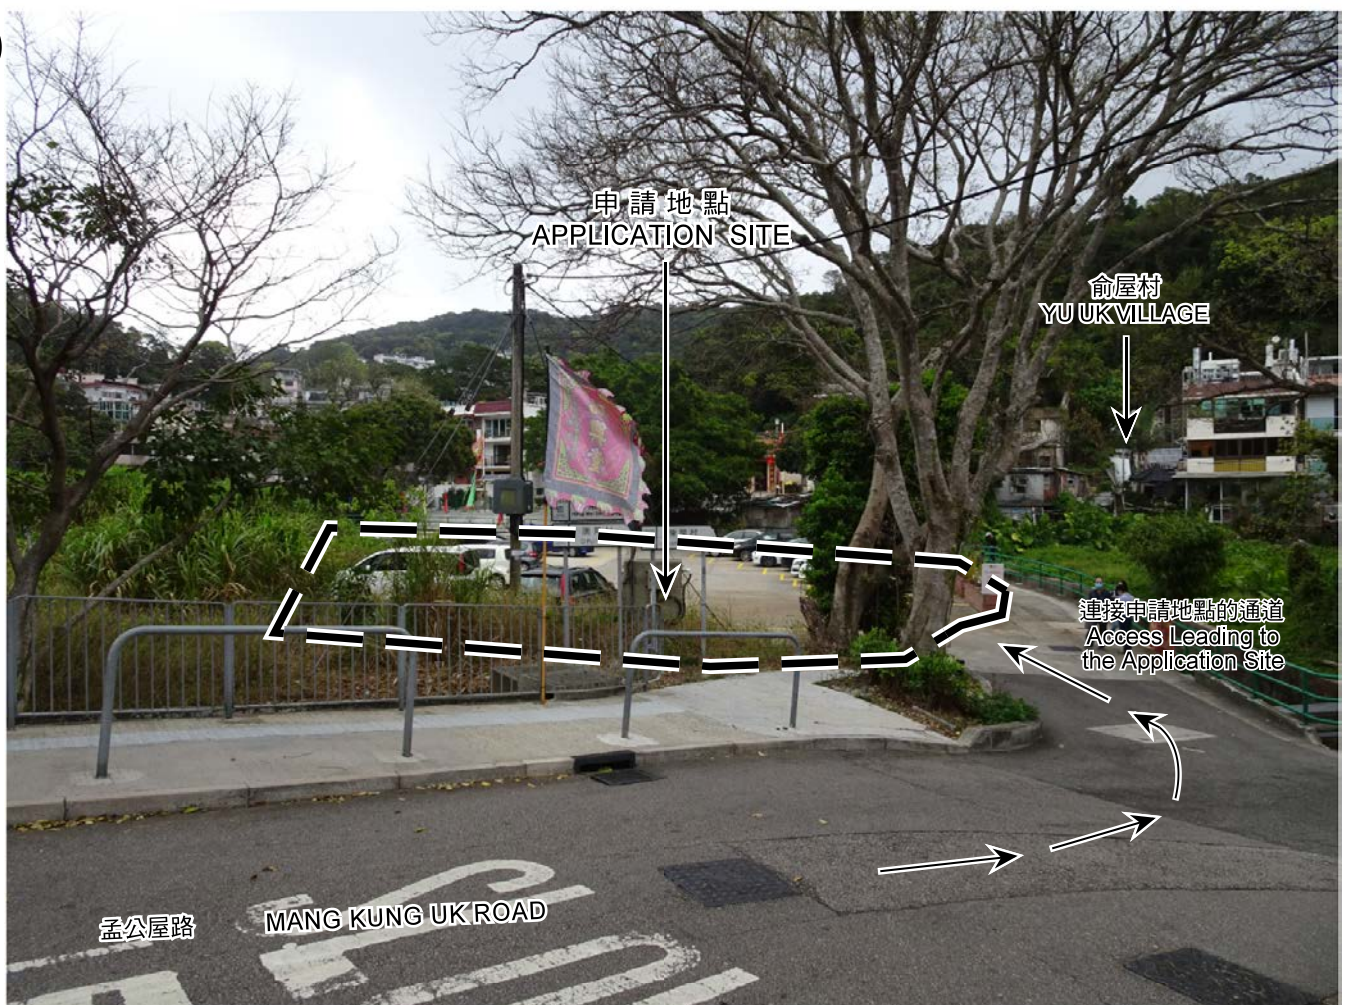

申請地點界線只作識別用
APPLICATION SITE BOUNDARY
FOR IDENTIFICATION PURPOSE ONLY

實地照片 SITE PHOTO

本圖於2021年3月9日擬備，所根據的資料為攝於2021年2月24日的實地照片
PLAN PREPARED ON 9.3.2021
BASED ON SITE PHOTOS TAKEN ON 24.2.2021

臨時停車場（私家車及輕型貨車）的規劃許可續期（為期3年）
西貢坑口孟公屋丈量約份第239約地段第106號餘段
RENEWAL OF PLANNING APPROVAL FOR TEMPORARY VEHICLE PARK
(PRIVATE CARS AND LIGHT GOODS VEHICLES)
FOR A PERIOD OF 3 YEARS
LOT 106 RP IN D.D. 239,
MANG KUNG UK, HANG HAU, SAI KUNG

規劃署
PLANNING
DEPARTMENT



參考編號
REFERENCE No.
A/SK-CWBN/62

圖 PLAN
A-4a

3



4



申請地點界線只作識別用
APPLICATION SITE BOUNDARY
FOR IDENTIFICATION PURPOSE ONLY

實地照片 SITE PHOTO

本圖於2021年3月9日擬備，所根據的
資料為攝於2021年2月24日的實地照片
PLAN PREPARED ON 9.3.2021
BASED ON SITE PHOTOS TAKEN
ON 24.2.2021

臨時停車場（私家車及輕型貨車）的規劃許可續期（為期3年）
西貢坑口孟公屋丈量約份第239約地段第106號餘段
RENEWAL OF PLANNING APPROVAL FOR TEMPORARY VEHICLE PARK
(PRIVATE CARS AND LIGHT GOODS VEHICLES)
FOR A PERIOD OF 3 YEARS
LOT 106 RP IN D.D. 239,
MANG KUNG UK, HANG HAU, SAI KUNG

規劃署
PLANNING
DEPARTMENT



參考編號
REFERENCE No.
A/SK-CWBN/62

圖 PLAN
A-4b