
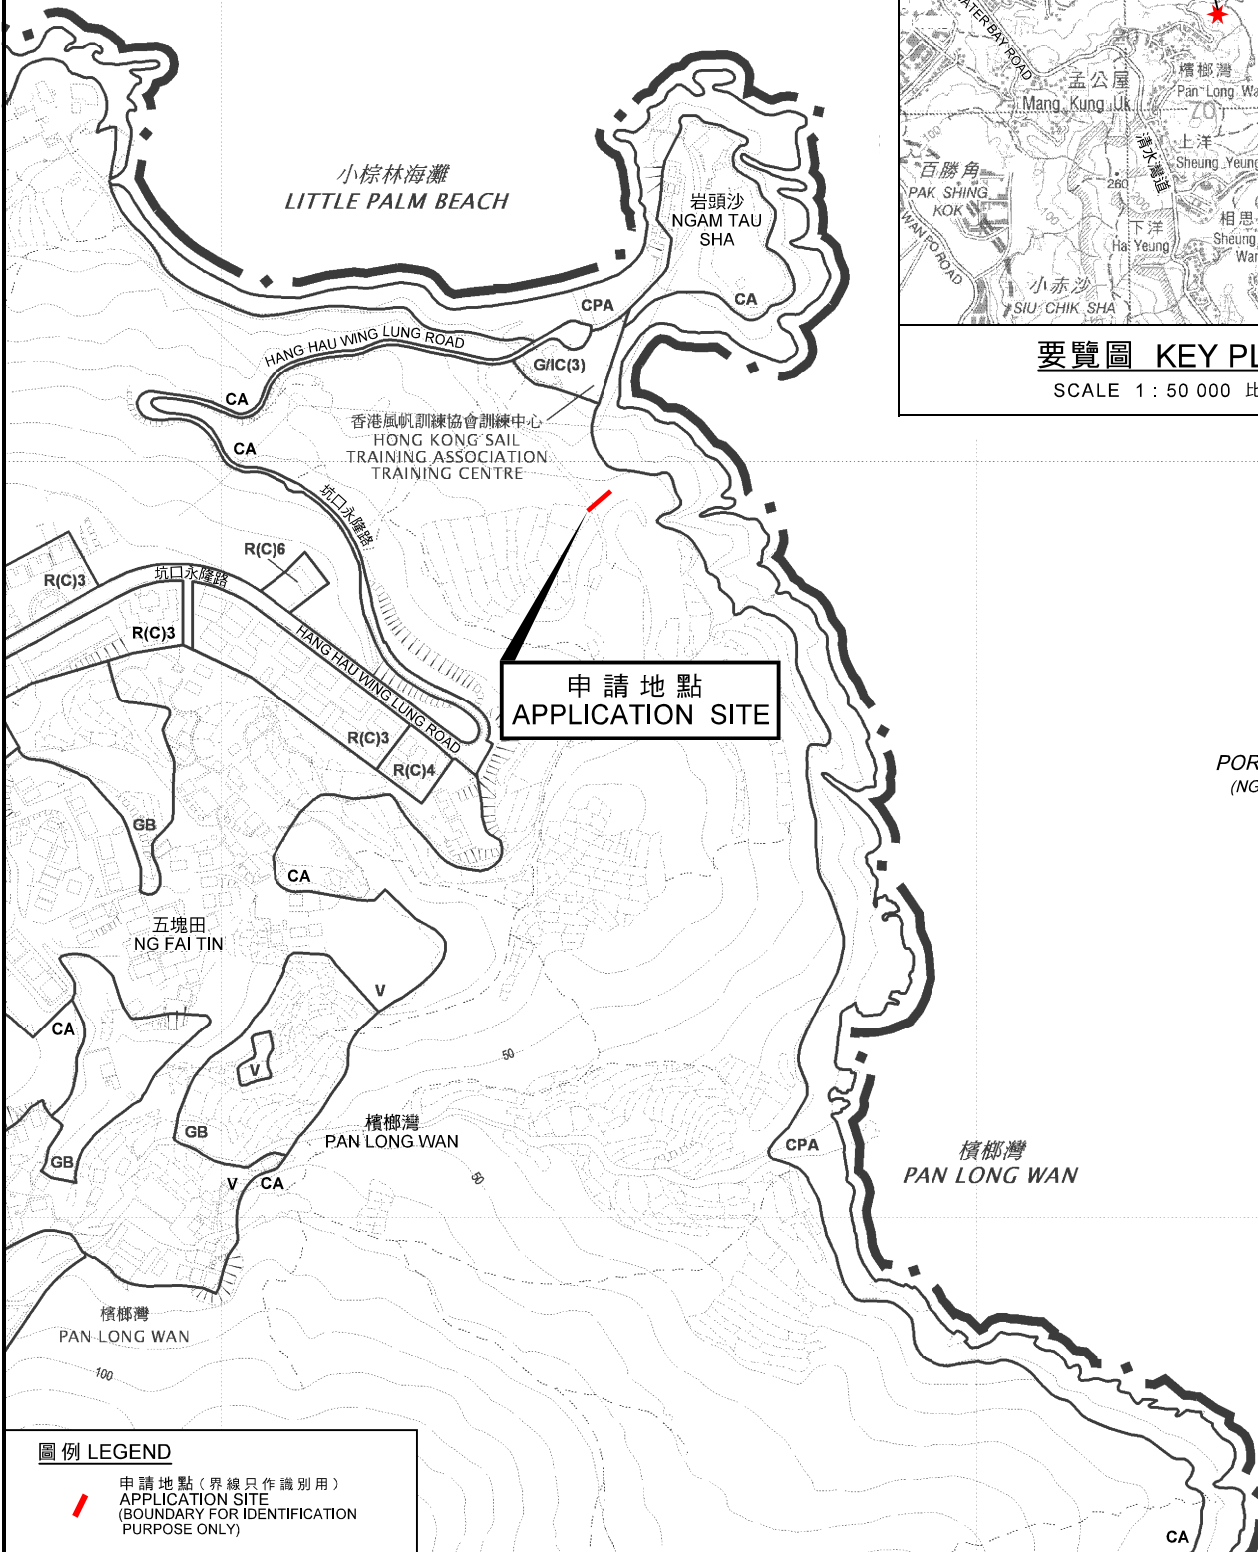


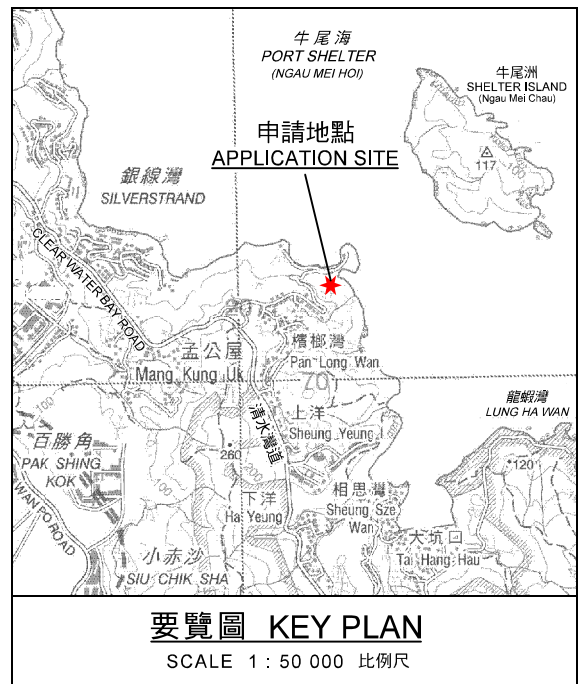

圖例 LEGEND

 申請地點 (界線只作識別用)
APPLICATION SITE
(BOUNDARY FOR IDENTIFICATION
PURPOSE ONLY)

位置圖 LOCATION PLAN

擬議公用事業設施裝置(地底電纜)和挖土工程
西貢清水灣丈量約份第238約的政府土地
PROPOSED PUBLIC UTILITY INSTALLATION (UNDERGROUND CABLE)
AND EXCAVATION OF LAND
GOVERNMENT LAND IN D.D. 238, CLEAR WATER BAY, SAI KUNG

本摘要圖於2021年5月21日擬備，
所根據的資料為於2013年12月3日核准的
分區計劃大綱圖編號S/SK-CWBN/6
EXTRACT PLAN PREPARED ON 21.5.2021
BASED ON OUTLINE ZONING PLAN
No. S/SK-CWBN/6 APPROVED ON 3.12.2013

米 100 0 100 200 米
METRES SCALE 1 : 5 000 比例尺

規劃署
PLANNING
DEPARTMENT



參考編號
REFERENCE No.
A/SK-CWBN/65

圖 PLAN
A-1