
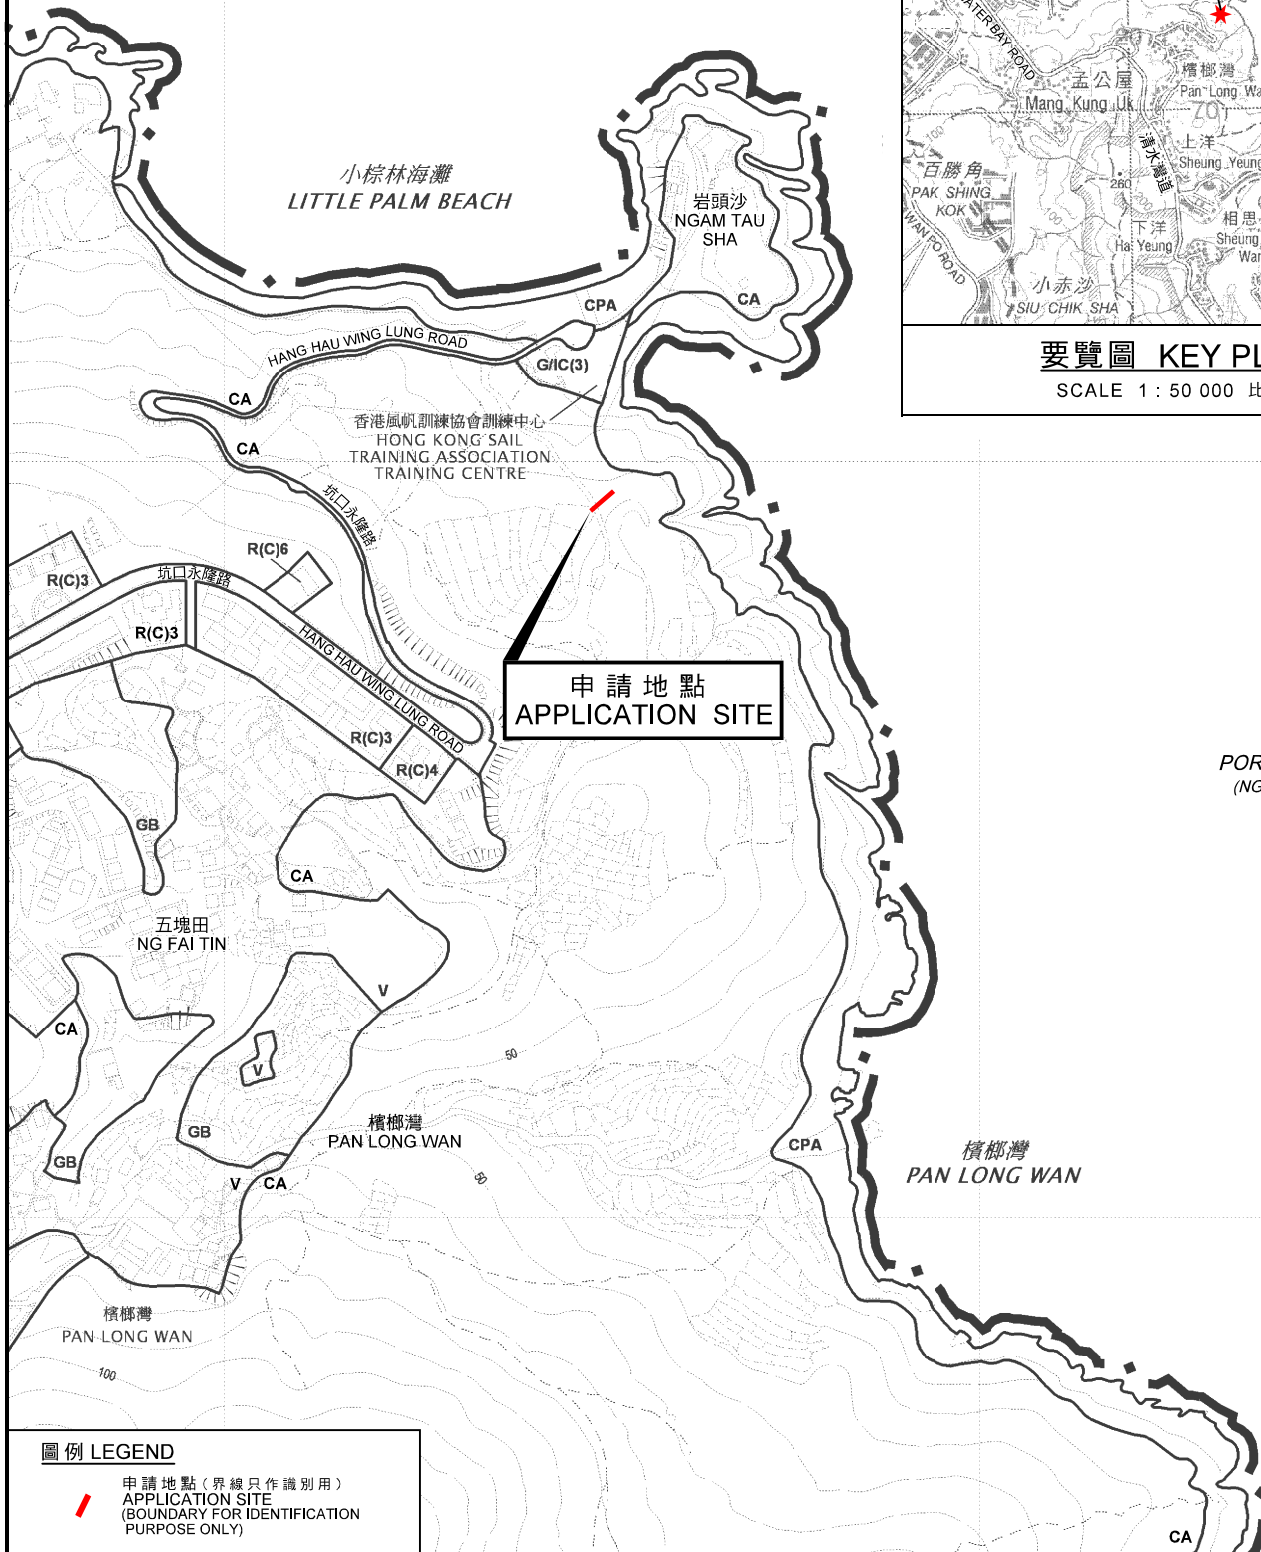


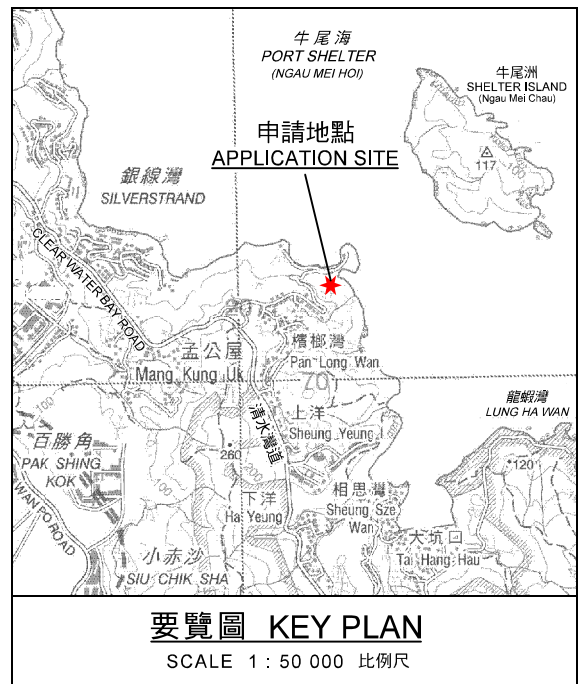

位置圖 LOCATION PLAN

擬議公用事業設施裝置(地底電纜)和挖土工程
西貢清水灣丈量約份第238約的政府土地
PROPOSED PUBLIC UTILITY INSTALLATION (UNDERGROUND CABLE)
AND EXCAVATION OF LAND
GOVERNMENT LAND IN D.D. 238, CLEAR WATER BAY, SAI KUNG

本摘要圖於2021年8月2日擬備，
所根據的資料為於2013年12月3日核准的
分區計劃大綱圖編號S/SK-CWBN/6
EXTRACT PLAN PREPARED ON 2.8.2021
BASED ON OUTLINE ZONING PLAN
No. S/SK-CWBN/6 APPROVED ON 3.12.2013

SCALE 1 : 5 000 比例尺

米 100 0 100 200 米
METRES

規劃署
PLANNING
DEPARTMENT



參考編號
REFERENCE No.
A/SK-CWBN/65

圖 PLAN
A-1