
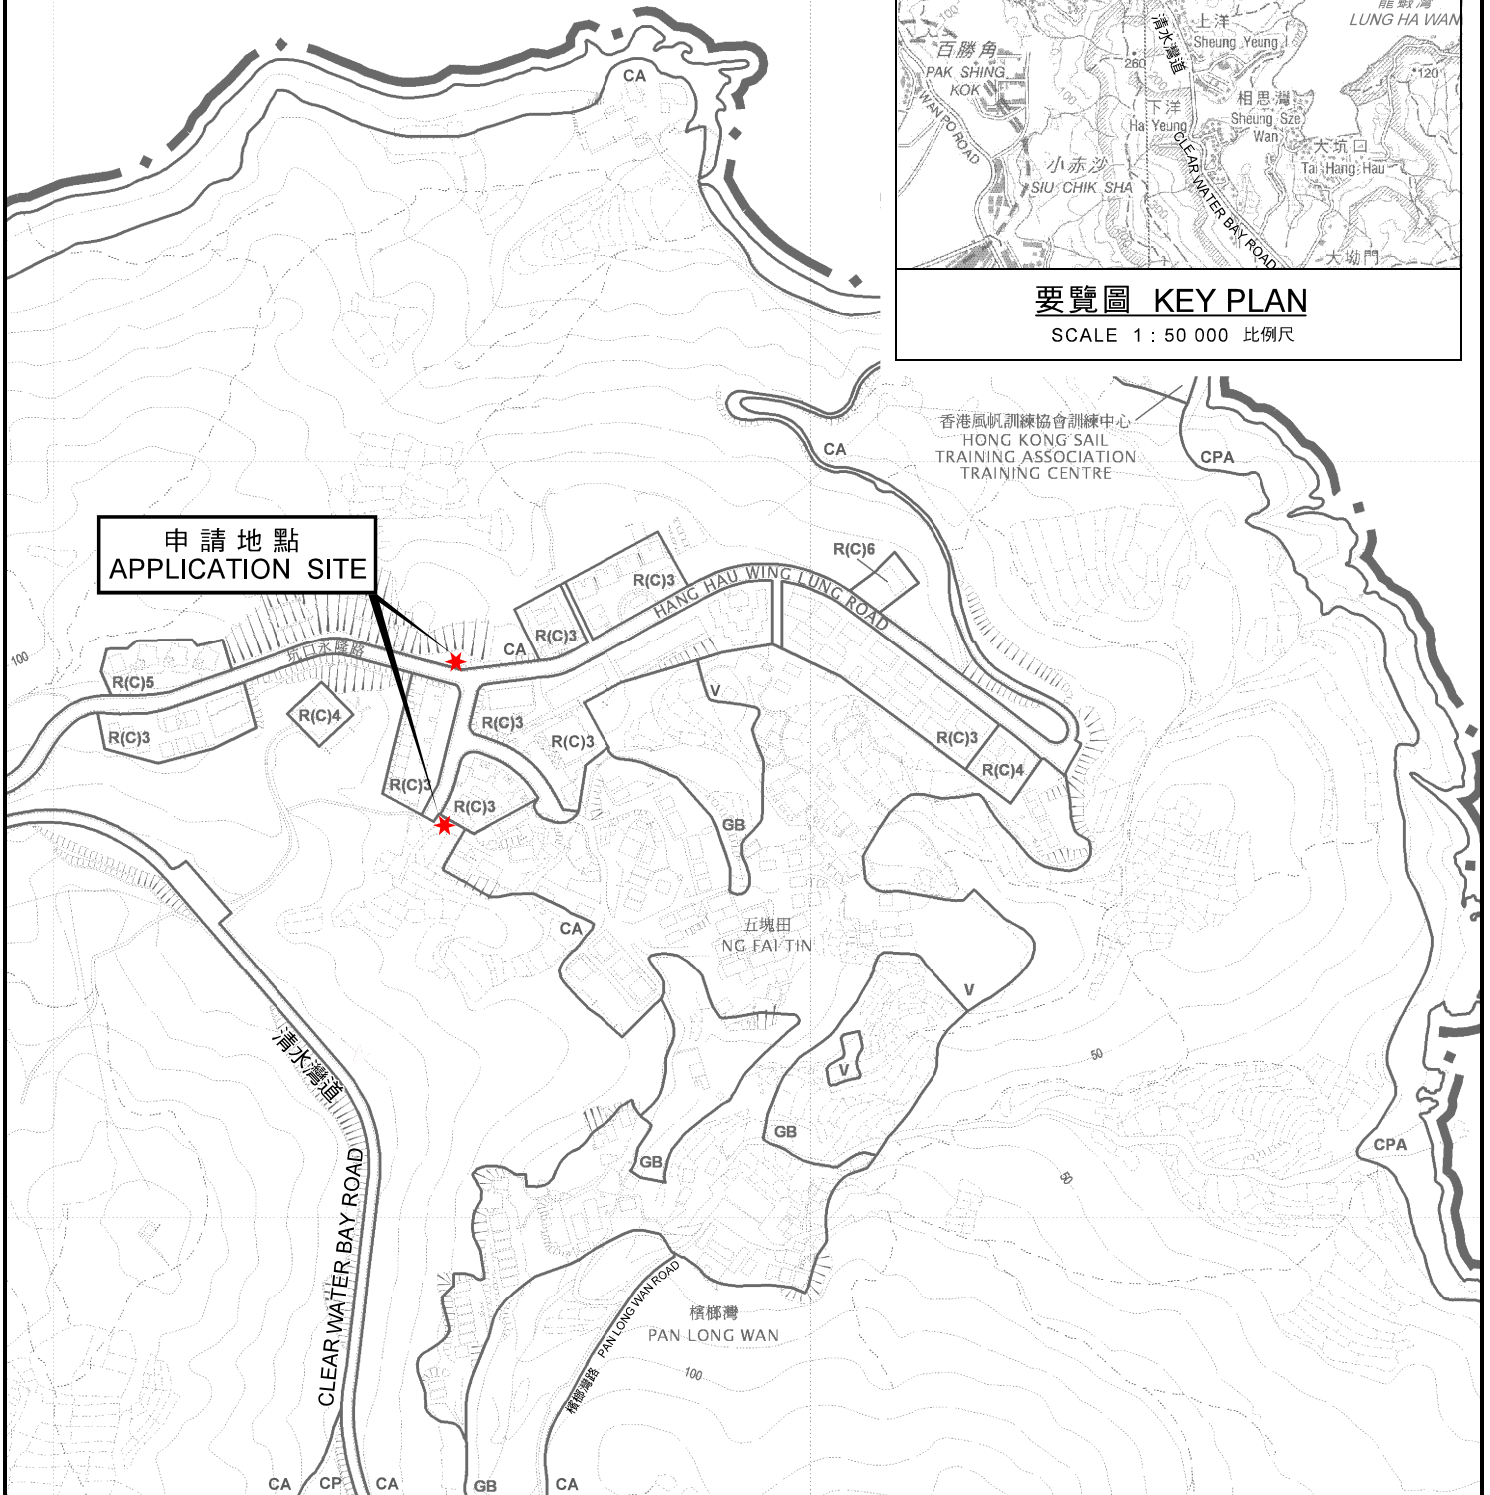


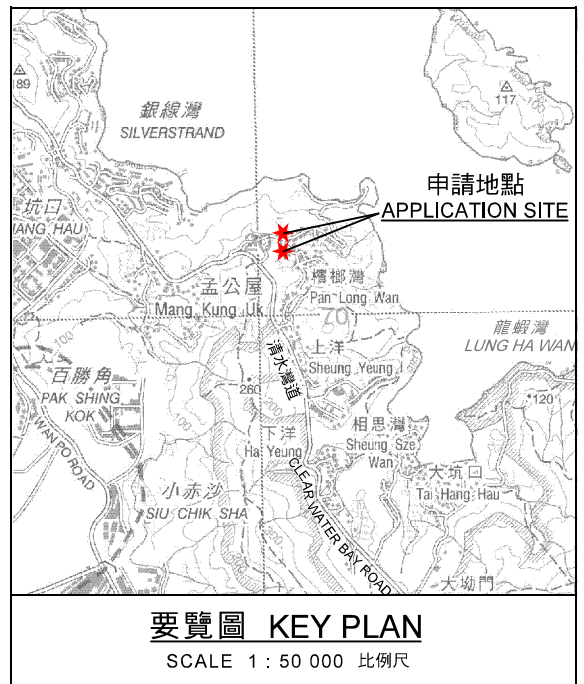

位置圖 LOCATION PLAN

擬議公用事業設施裝置（電線杆連變壓器和地底電纜）和挖土工程
西貢清水灣坑口永隆路丈量約份第238約政府土地
PROPOSED PUBLIC UTILITY INSTALLATION
(POLE WITH TRANSFORMER AND UNDERGROUND CABLES)
AND EXCAVATION OF LAND
GOVERNMENT LAND IN D.D. 238, HANG HAU WING LUNG ROAD,
CLEAR WATER BAY, SAI KUNG

SCALE 1:5,000 比例尺
0 100 200
METRES

規劃署
PLANNING
DEPARTMENT



參考編號
REFERENCE No.
A/SK-CWBN/67

圖 PLAN
A-1

本摘要圖於2022年1月6日擬備，
所根據的資料為於2013年12月3日核准的
分區計劃大綱圖編號S/SK-CWBN/6
EXTRACT PLAN PREPARED ON 6.1.2022
BASED ON OUTLINE ZONING PLAN No.
S/SK-CWBN/6 APPROVED ON 3.12.2013