


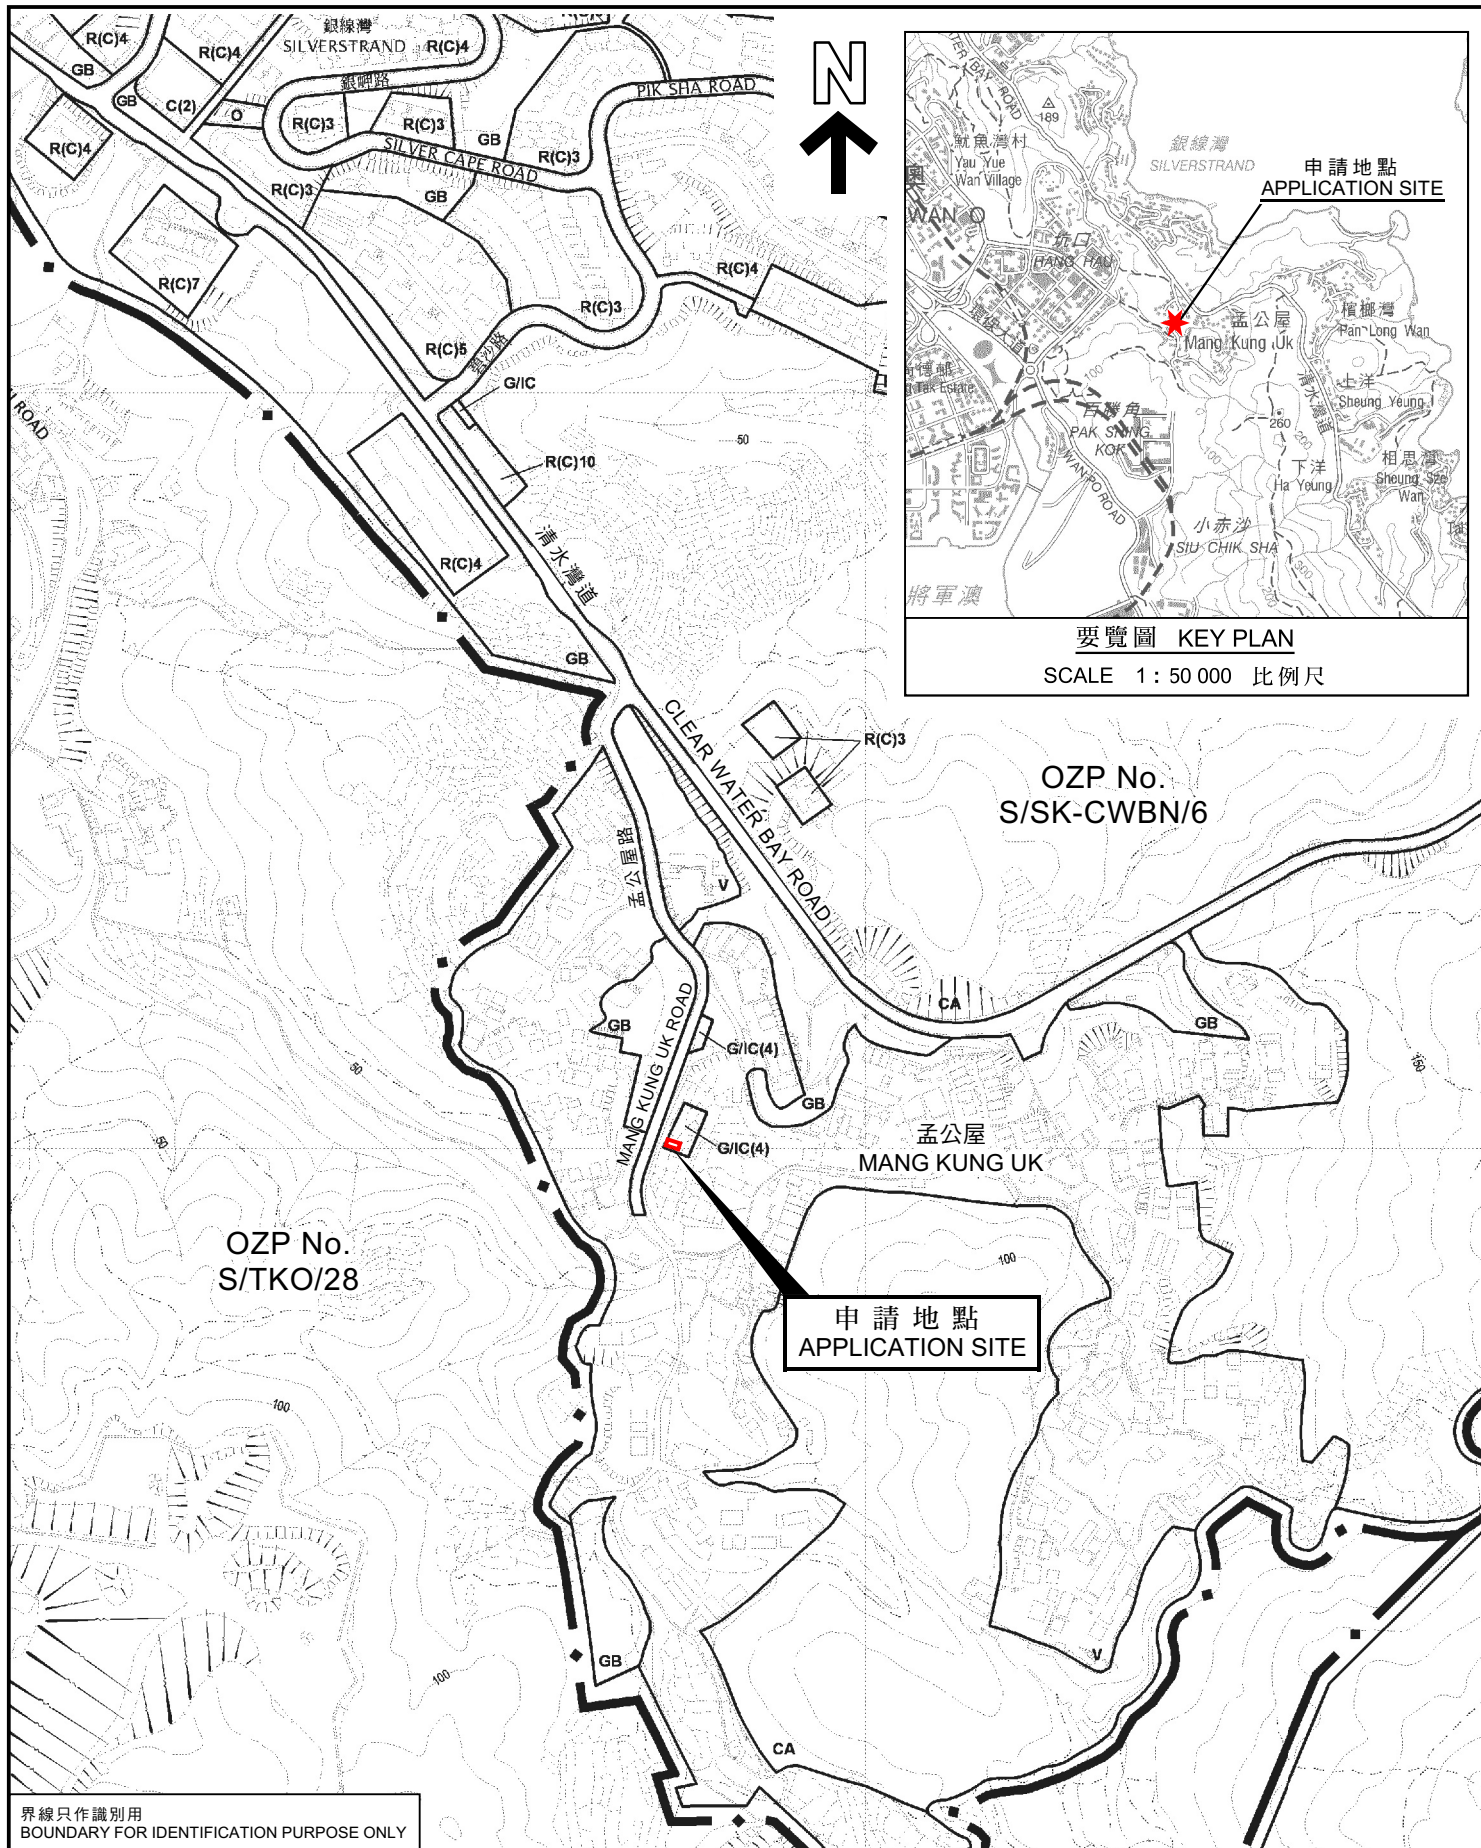

要覽圖 KEY PLAN

SCALE 1: 50 000 比例尺

界線只作識別用
BOUNDARY FOR IDENTIFICATION PURPOSE ONLY

位置圖 LOCATION PLAN

擬議屋宇（新界豁免管制屋宇—小型屋宇）及略為放寬建築物高度限制
西貢坑口孟公屋丈量約份第243約地段第1073號（部分）及毗連政府土地
PROPOSED HOUSE
(NEW TERRITORIES EXEMPTED HOUSE - SMALL HOUSE)
AND MINOR RELAXATION OF BUILDING HEIGHT RESTRICTION
LOT 1073 (PART) IN D.D. 243 AND ADJOINING GOVERNMENT LAND,
MANG KUNG UK, HANG HAU, SAI KUNG

本摘要圖於2023年3月31日擬備，
所根據的資料為於2013年12月3日
核准的分區計劃大綱圖編號S/SK-CWBN/6
EXTRACT PLAN PREPARED ON 31.3.2023
BASED ON OUTLINE ZONING PLAN No.
S/SK-CWBN/6 APPROVED ON 3.12.2013

SCALE 1: 5 000 比例尺
0 100 200
METRES METRES

規劃署
PLANNING
DEPARTMENT



參考編號
REFERENCE No.
A/SK-CWBN/73

圖 PLAN
A-1