




要覽圖 KEY PLAN


SCALE 1 : 50 000 比例尺

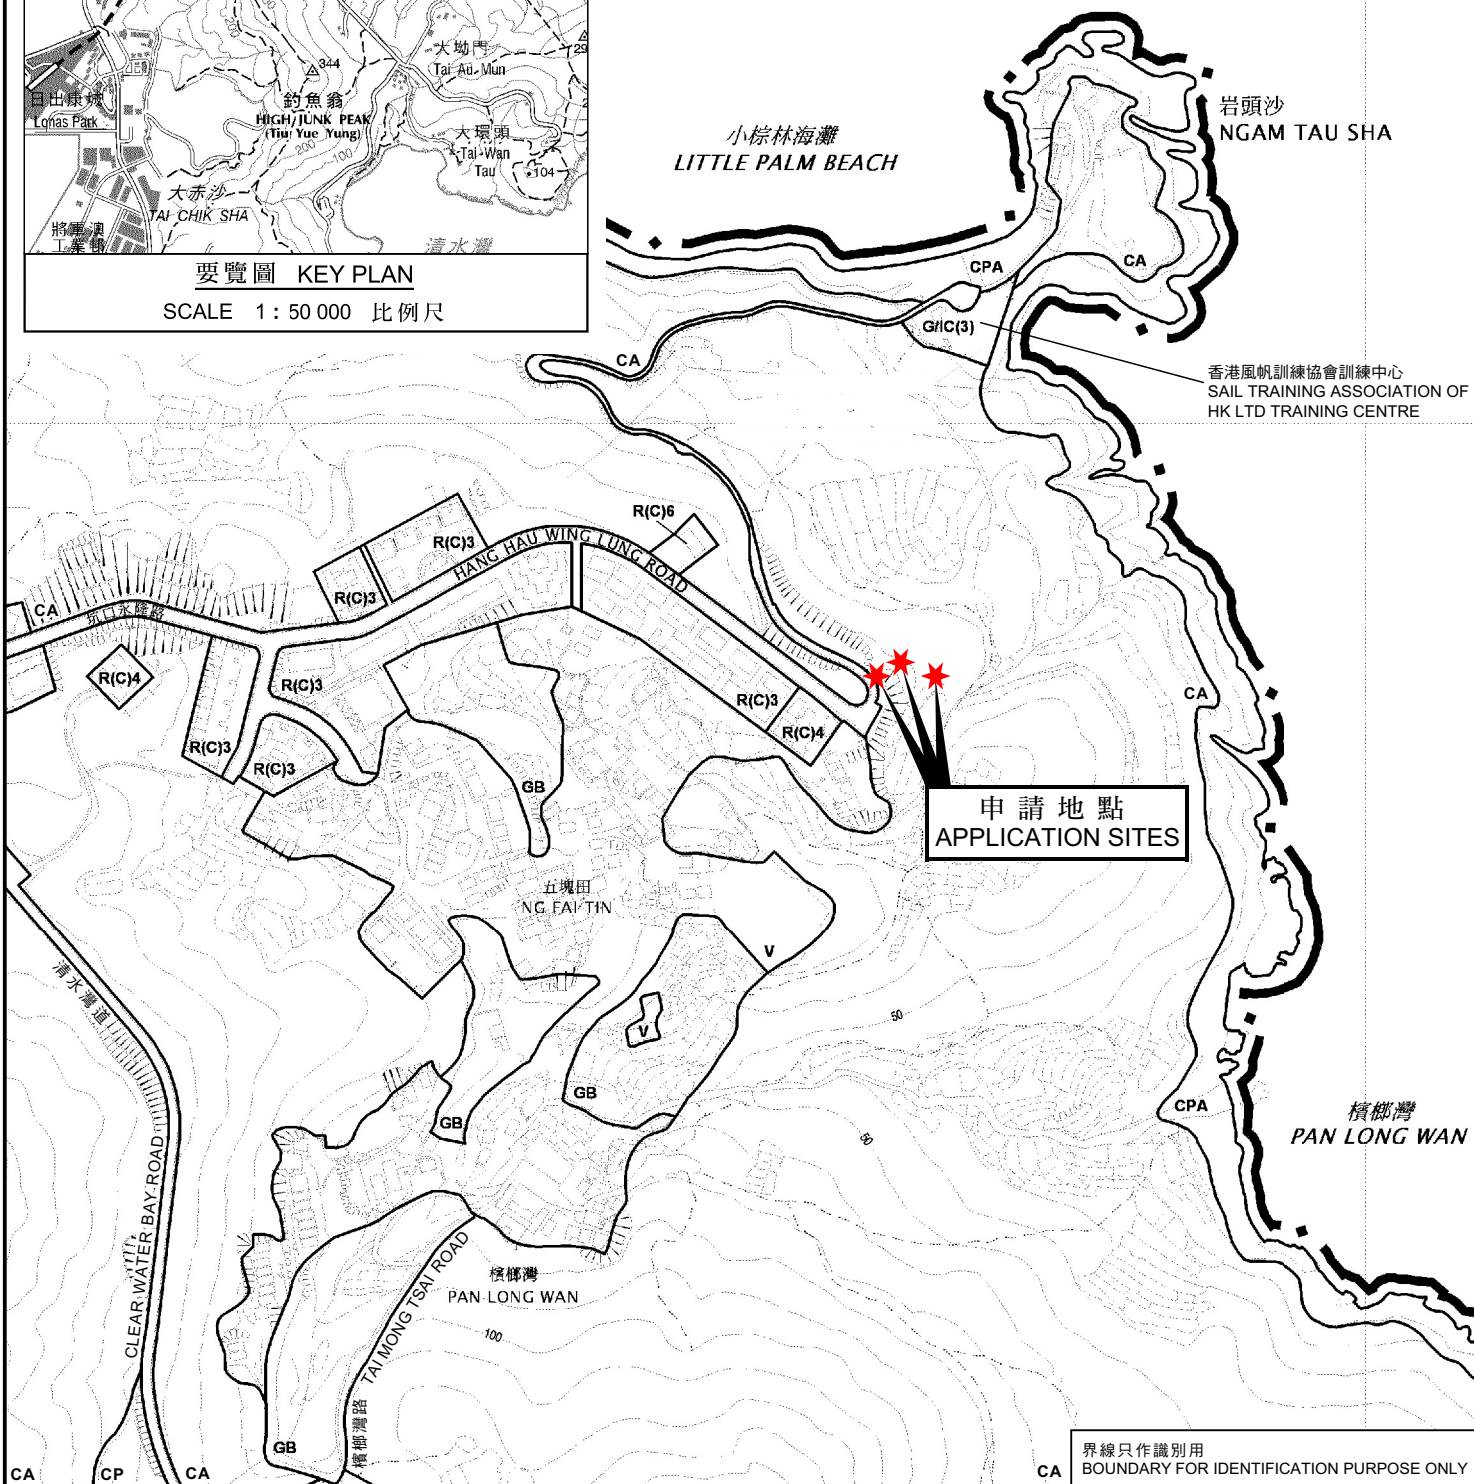

位置圖 LOCATION PLAN

擬議公用事業設施裝置（電線桿、架空線組件和地底電纜）和相關的挖土工程
西貢丈量約份第 2 3 8 約近坑口永隆路的政府土地
PROPOSED PUBLIC UTILITY INSTALLATION
(POLES, STAYS AND UNDERGROUND CABLE) AND
ASSOCIATED EXCAVATION OF LAND
GOVERNMENT LAND IN D.D. 238
NEAR HANG HAU WING LUNG ROAD, SAI KUNG

SCALE 1 : 5 000 比例尺

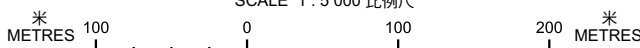

界線只作識別用
BOUNDARY FOR IDENTIFICATION PURPOSE ONLY

本摘要圖於2023年7月25日擬備，
所根據的資料為於2013年12月3日
核准的分區計劃大綱圖編號S/SK-CWBN/6
EXTRACT PLAN PREPARED ON 25.7.2023
BASED ON OUTLINE ZONING PLAN No.
S/SK-CWBN/6 APPROVED ON 3.12.2013

規劃署
PLANNING
DEPARTMENT



參考編號
REFERENCE No.
A/SK-CWBN/74

圖 PLAN
A-1