



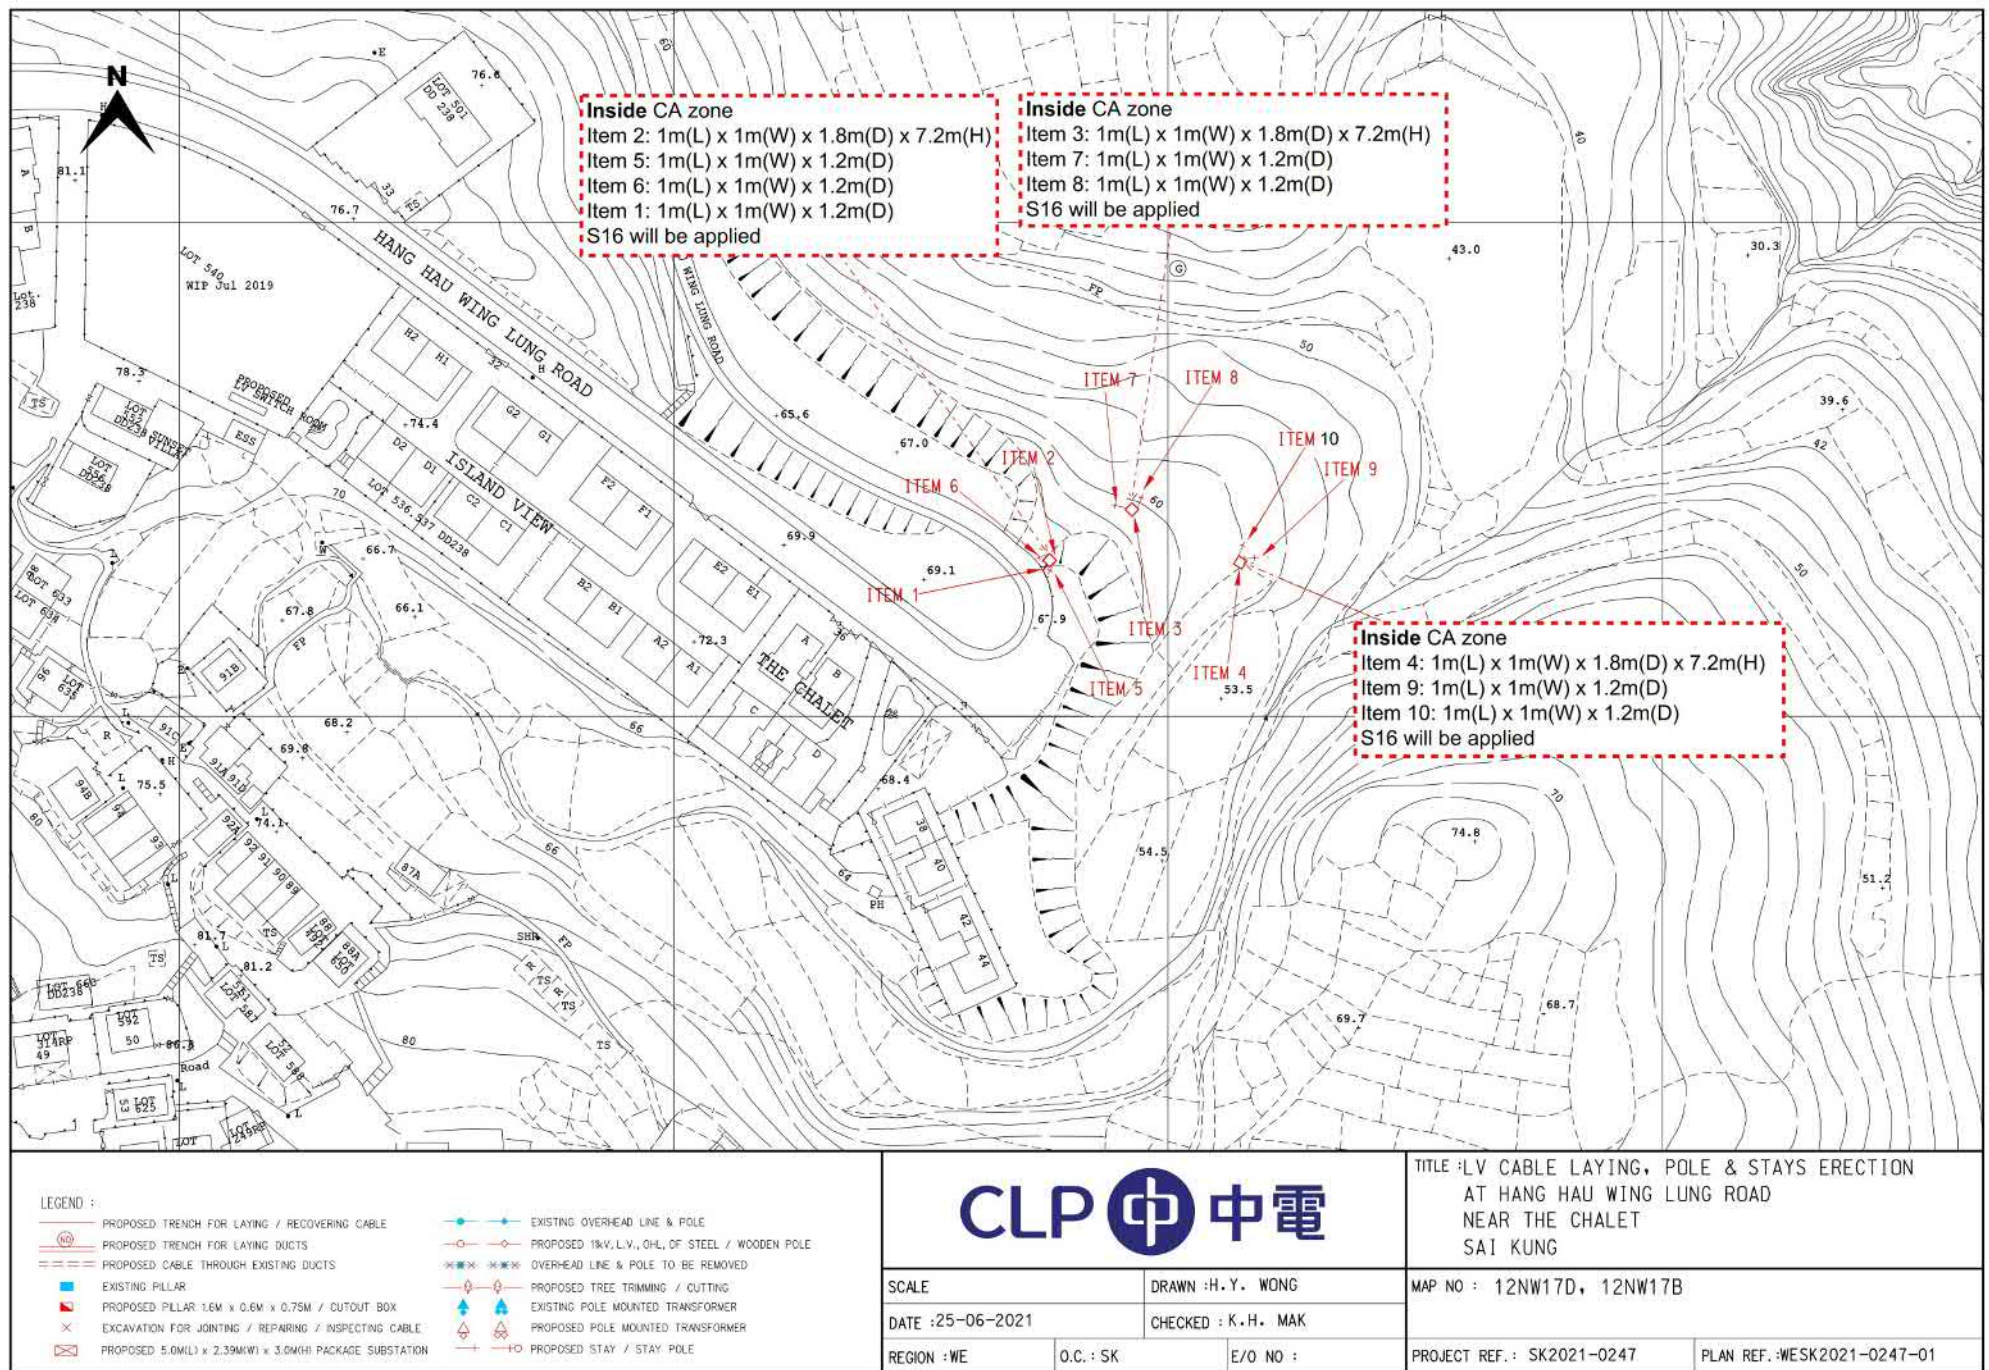

Map data reproduced with permission of the Director of Lands. (C) Hong Kong

(資料來源：申請人於23.06.2023呈交的資料)
(Source : Applicant's Submission of 23.06.2023)


參考編號 REFERENCE No. A/SK-CWBN/74	繪圖 DRAWING A-1
---------------------------------------	----------------------

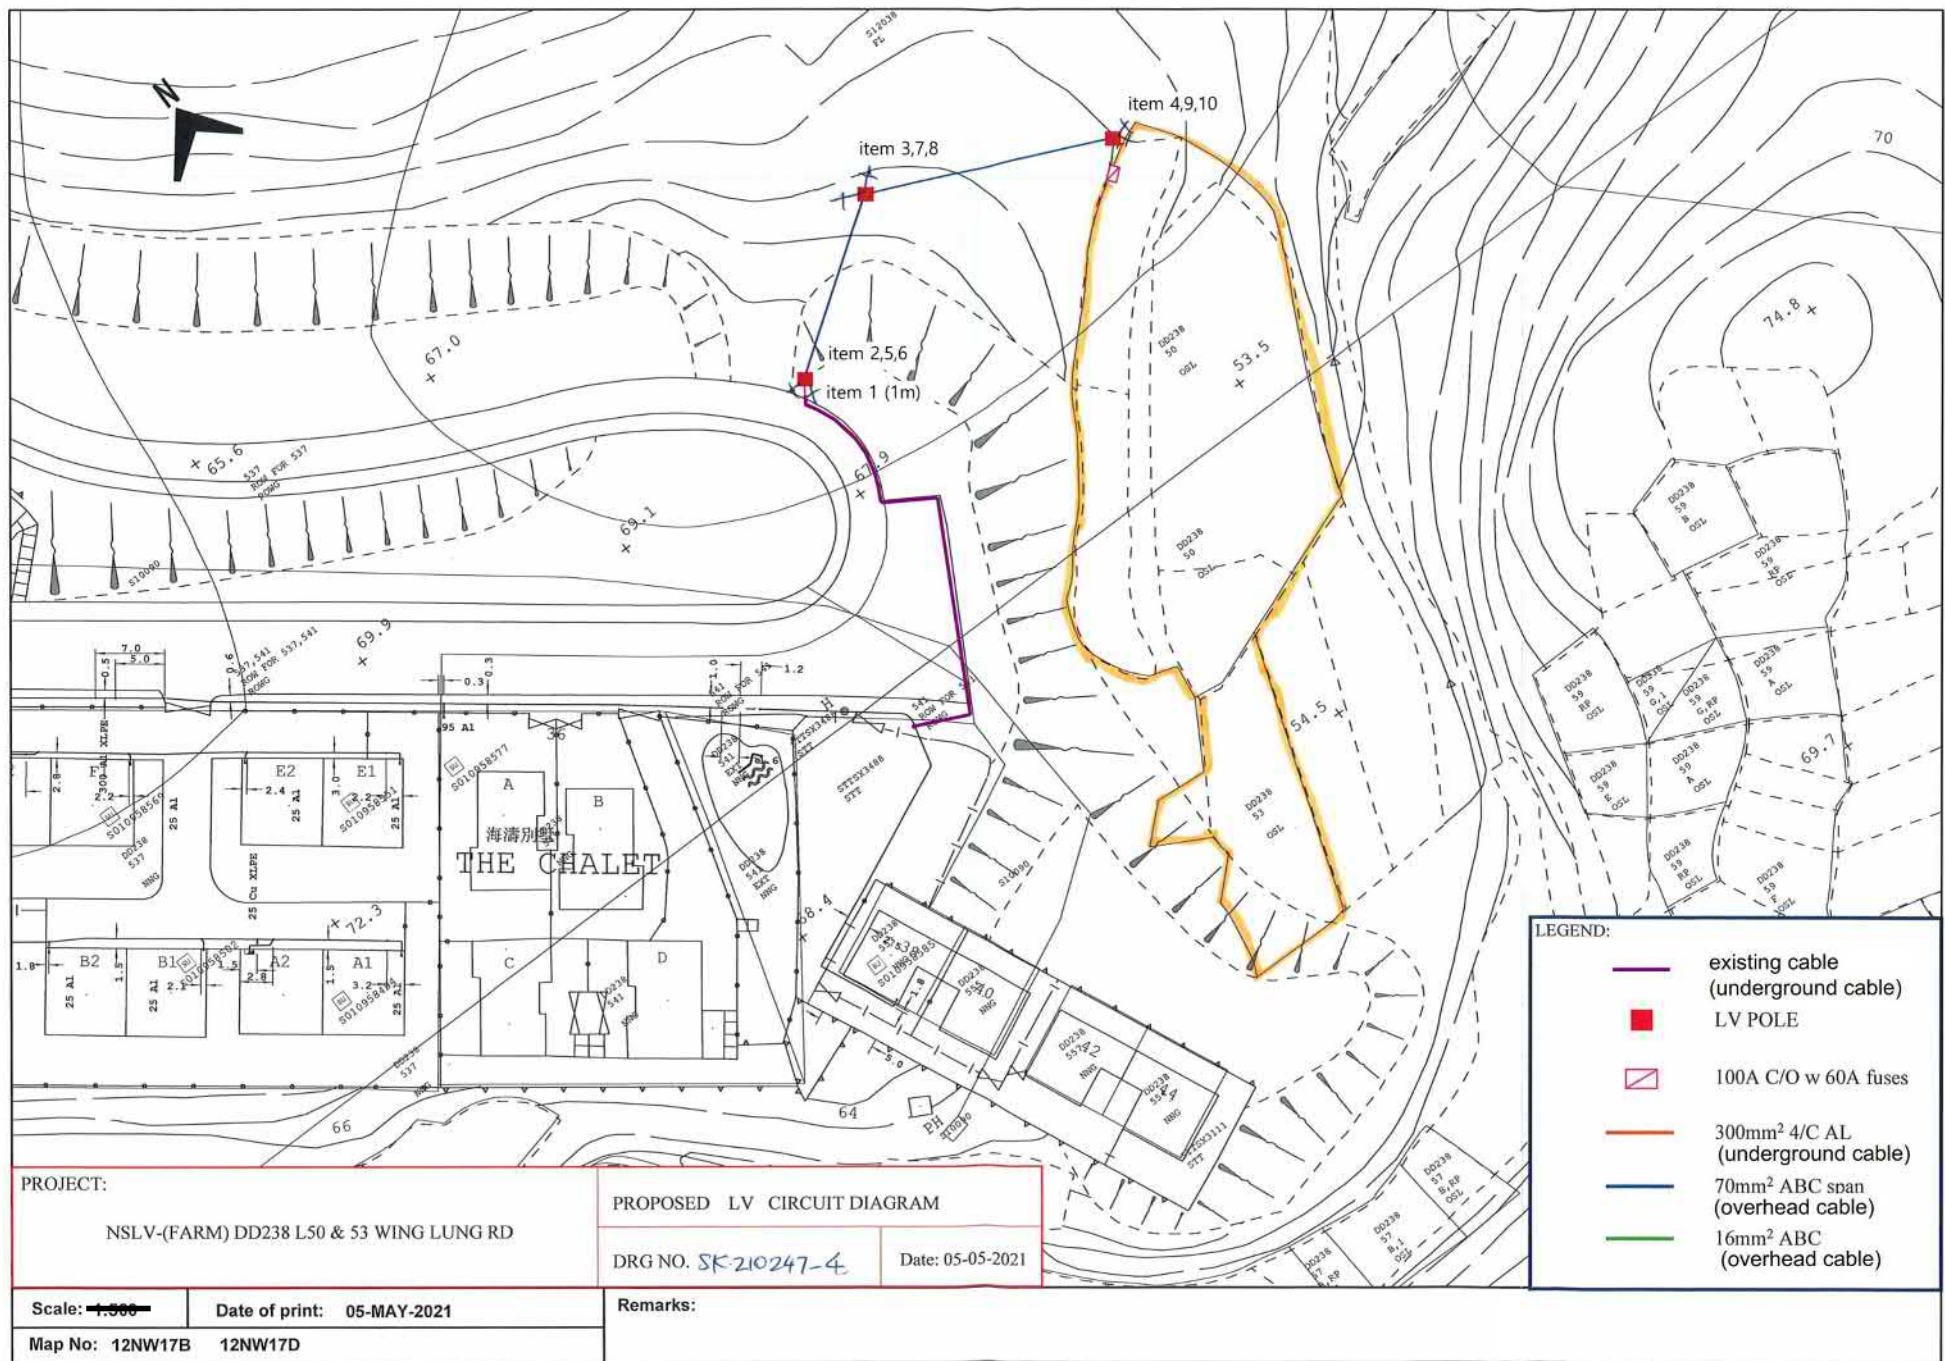

Map data reproduced with permission of the Director of Lands. (C) Hong Kong.
Reproduction in any form must be approved by CLP Power.

(資料來源：申請人於 23.08.2023 呈交的資料)
(Source : Applicant's Submission of 23.08.2023)

參考編號 REFERENCE No. A/SK-CWBN/74	繪圖 DRAWING A-2
---------------------------------------	----------------------

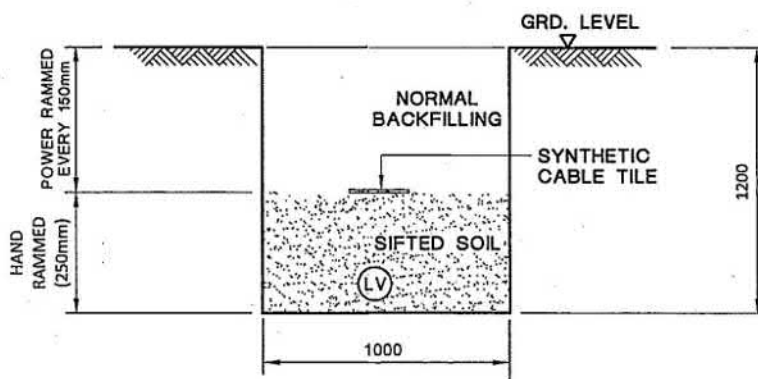

TYPICAL CABLE TRENCH FOR SINGLE LV CABLE

LEGEND :

ⓁⓋ LV CABLE

NOTES:

1. ALL SOIL BACKFILLING BENEATH CABLE TILES SHALL BE SIFTED THROUGH 12mm WIRE MESH.
2. ALL DIMENSIONS ARE IN mm.

C GENERAL REVISION		B GENERAL REVISION		A SYNTHETIC CABLE TILE SPECIFIED								
CLP 中電		REVS.	15-2-04	18-6-07	28-6-07							
		INITIAL	C.Y.I.P	W.B.LEE	Y.K.MAN	D	E	F	G	H	J	K
DRAWN: S.C.T. CHECKED: K. K. LEUNG SCALE:		TITLE :										
		TYPICAL LV CABLE TRENCH										
APPROVED: W. B. LEE SHEET(S) IN SET: 1		PROJECT NO.					CONTRACT NO.					
ASSET MANAGEMENT		DRG. NO. T G E N 2 5 5 0 0 D E 3 3 0 0 0 2 0 1 C A										


ALL RIGHTS RESERVED AND REPRODUCTION IN ANY FORM MUST BE APPROVED BY CLP POWER

(資料來源：申請人於 20.06.2023 呈交的資料)
(Source : Applicant's Submission of 20.06.2023)

參考編號 REFERENCE No. A/SK-CWBN/74	繪圖 DRAWING A-3
---------------------------------------	----------------------


NOMINAL POLE LENGTH

9m

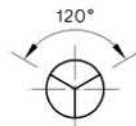

VIEW A'

VIEW A'

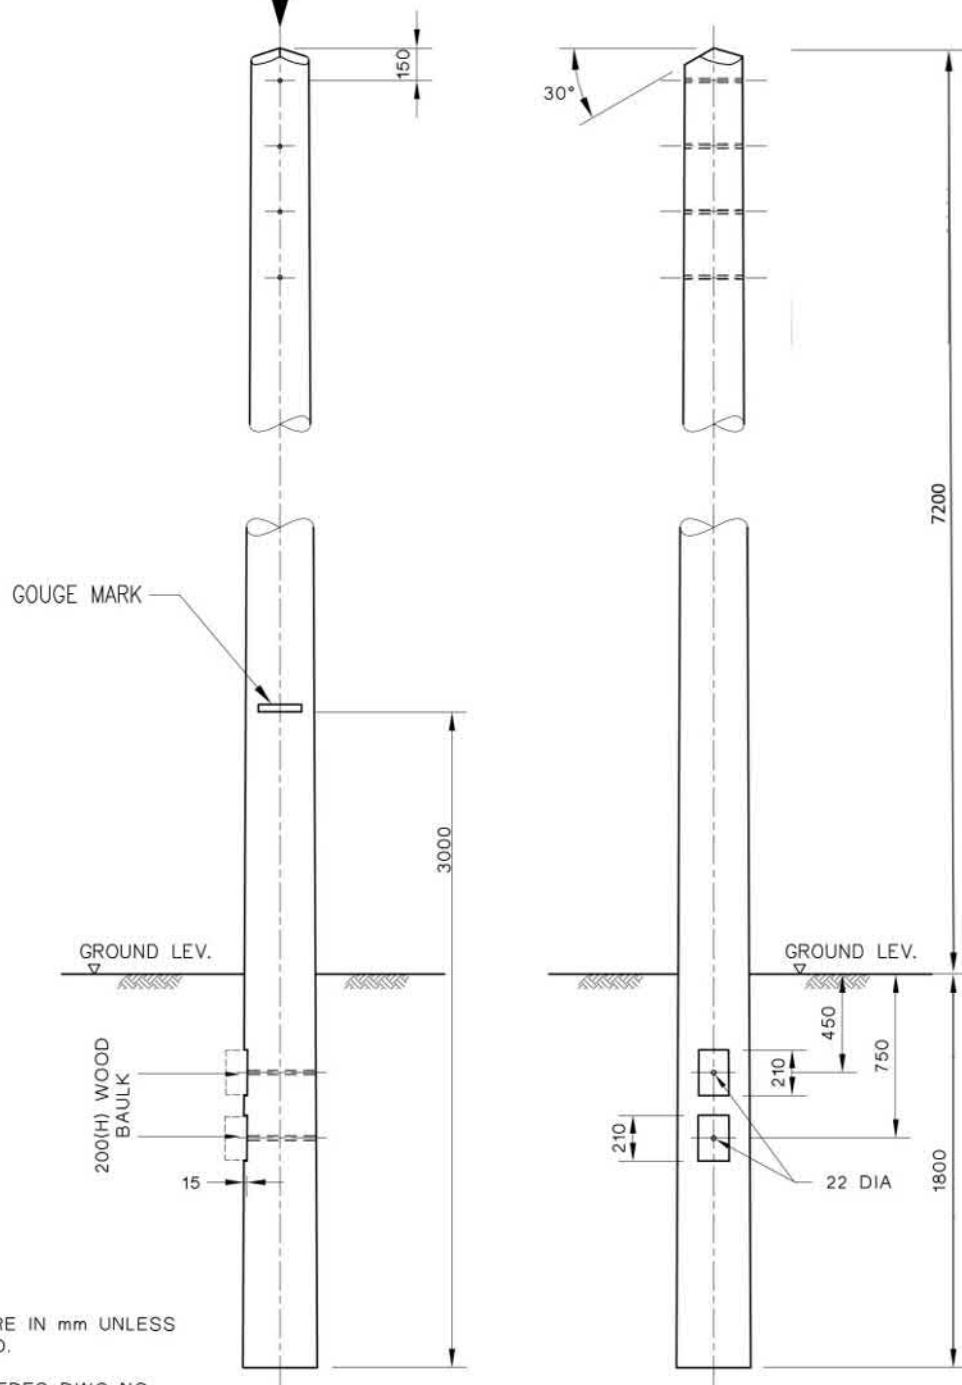

NOTE:
ALL DIMENSIONS ARE IN mm UNLESS
OTHERWISE STATED.

THIS DWG. SUPERSEDES DWG NO.
ESC/G/96-69

G GOUGE MARK UPDATED TO 3m

F ADDITIONAL BAULK, GOUGE MARK
MEASUREMENT INCREASED

CLP 中電

REVS.	28.10.02	28.1.03	8.10.04	30.09.15	05.08.16	13.03.17	01.06.17					
	A	B	C	D	E	F	G	H	J	K	L	
INITIAL	HCCHOW	HCCHOW	F.C.	S.K.LAU	K.L.CHAN	K.L.CHAN	K.L.CHAN					

TITLE :

LV OHL WOOD POLE

DRAWN: S.C.T.

CHECKED: Y.N.S

APPROVED:

SCALE: N.T.S.

SHEET(S) IN SET: 1

PROJECT NO.

CONTRACT NO.

ASSET MANAGEMENT

DRG. NO. T GEN 5 1 2 2 0 D E 3 3 0 0 2 4 0 1 G A


INFORMATION CLASS: PROPRIETARY

ALL RIGHTS RESERVED AND REPRODUCTION IN ANY FORM MUST BE APPROVED BY CLP POWER


(資料來源：申請人於 23.06.2023 呈交的資料)
(Source : Applicant's Submission of 23.06.2023)

參考編號
REFERENCE No.
A/SK-CWBN/74

繪圖
DRAWING
A-4

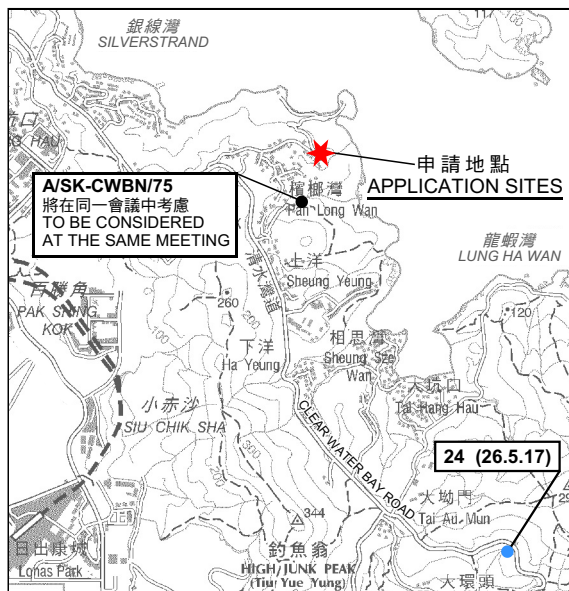

SCALE 1 : 50 000 比例尺

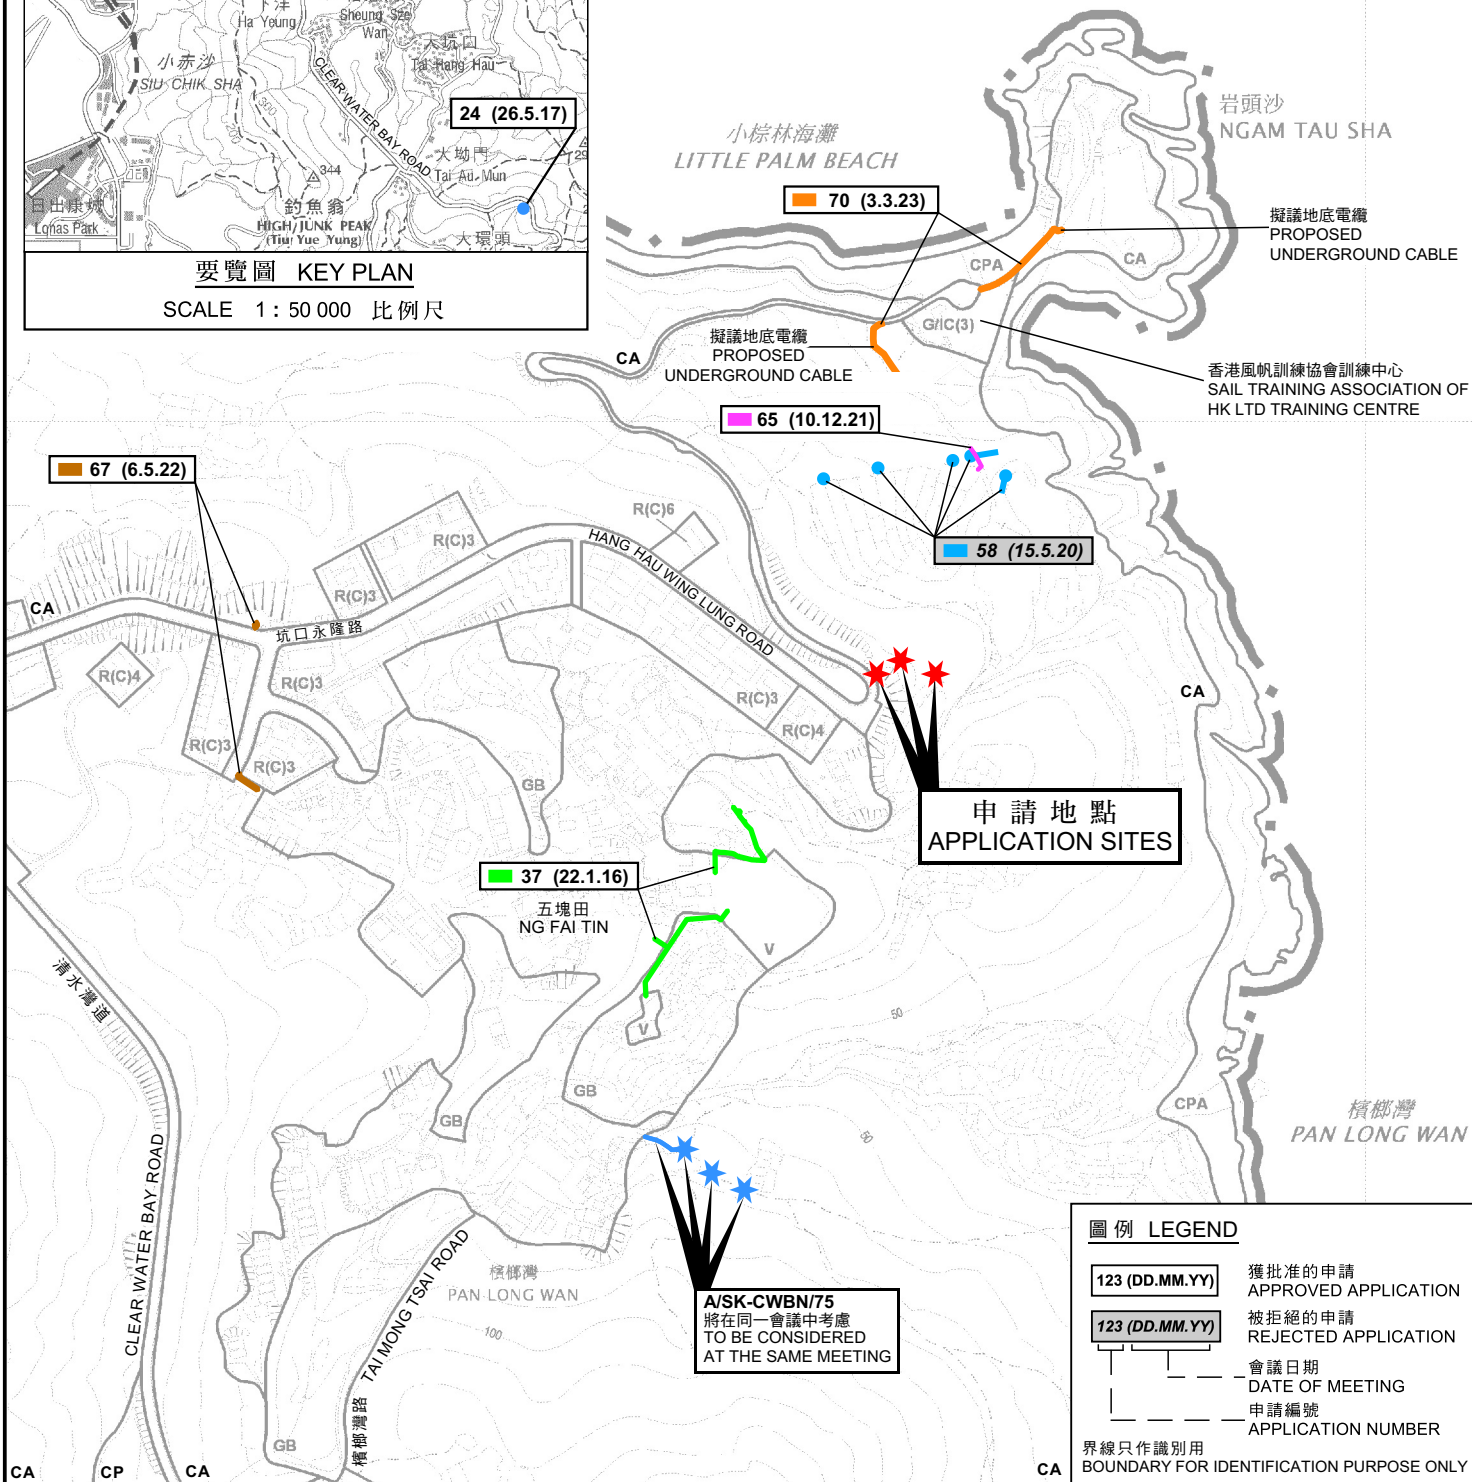

本摘要圖於2023年9月26日擬備，
所根據的資料為於2013年12月3日
核准的分區計劃大綱圖編號S/SK-CWBN/6
EXTRACT PLAN PREPARED ON 26.9.2023
BASED ON OUTLINE ZONING PLAN No.
S/SK-CWBN/6 APPROVED ON 3.12.2013

擬議公用事業設施裝置（電線桿、架空線組件和地底電纜）和相關的挖土工程
西貢丈量約份第 2 3 8 約近坑口永隆路的政府土地
PROPOSED PUBLIC UTILITY INSTALLATION
(POLES, STAYS AND UNDERGROUND CABLE) AND
ASSOCIATED EXCAVATION OF LAND
GOVERNMENT LAND IN D.D. 238
NEAR HANG HAU WING LUNG ROAD, SAI KUNG

SCALE 1 : 5 000 比例尺


米 100 0 100 200 米
METRES METRES

規劃署
PLANNING
DEPARTMENT



參考編號
REFERENCE No.
A/SK-CWBN/74

PLAN
A-1

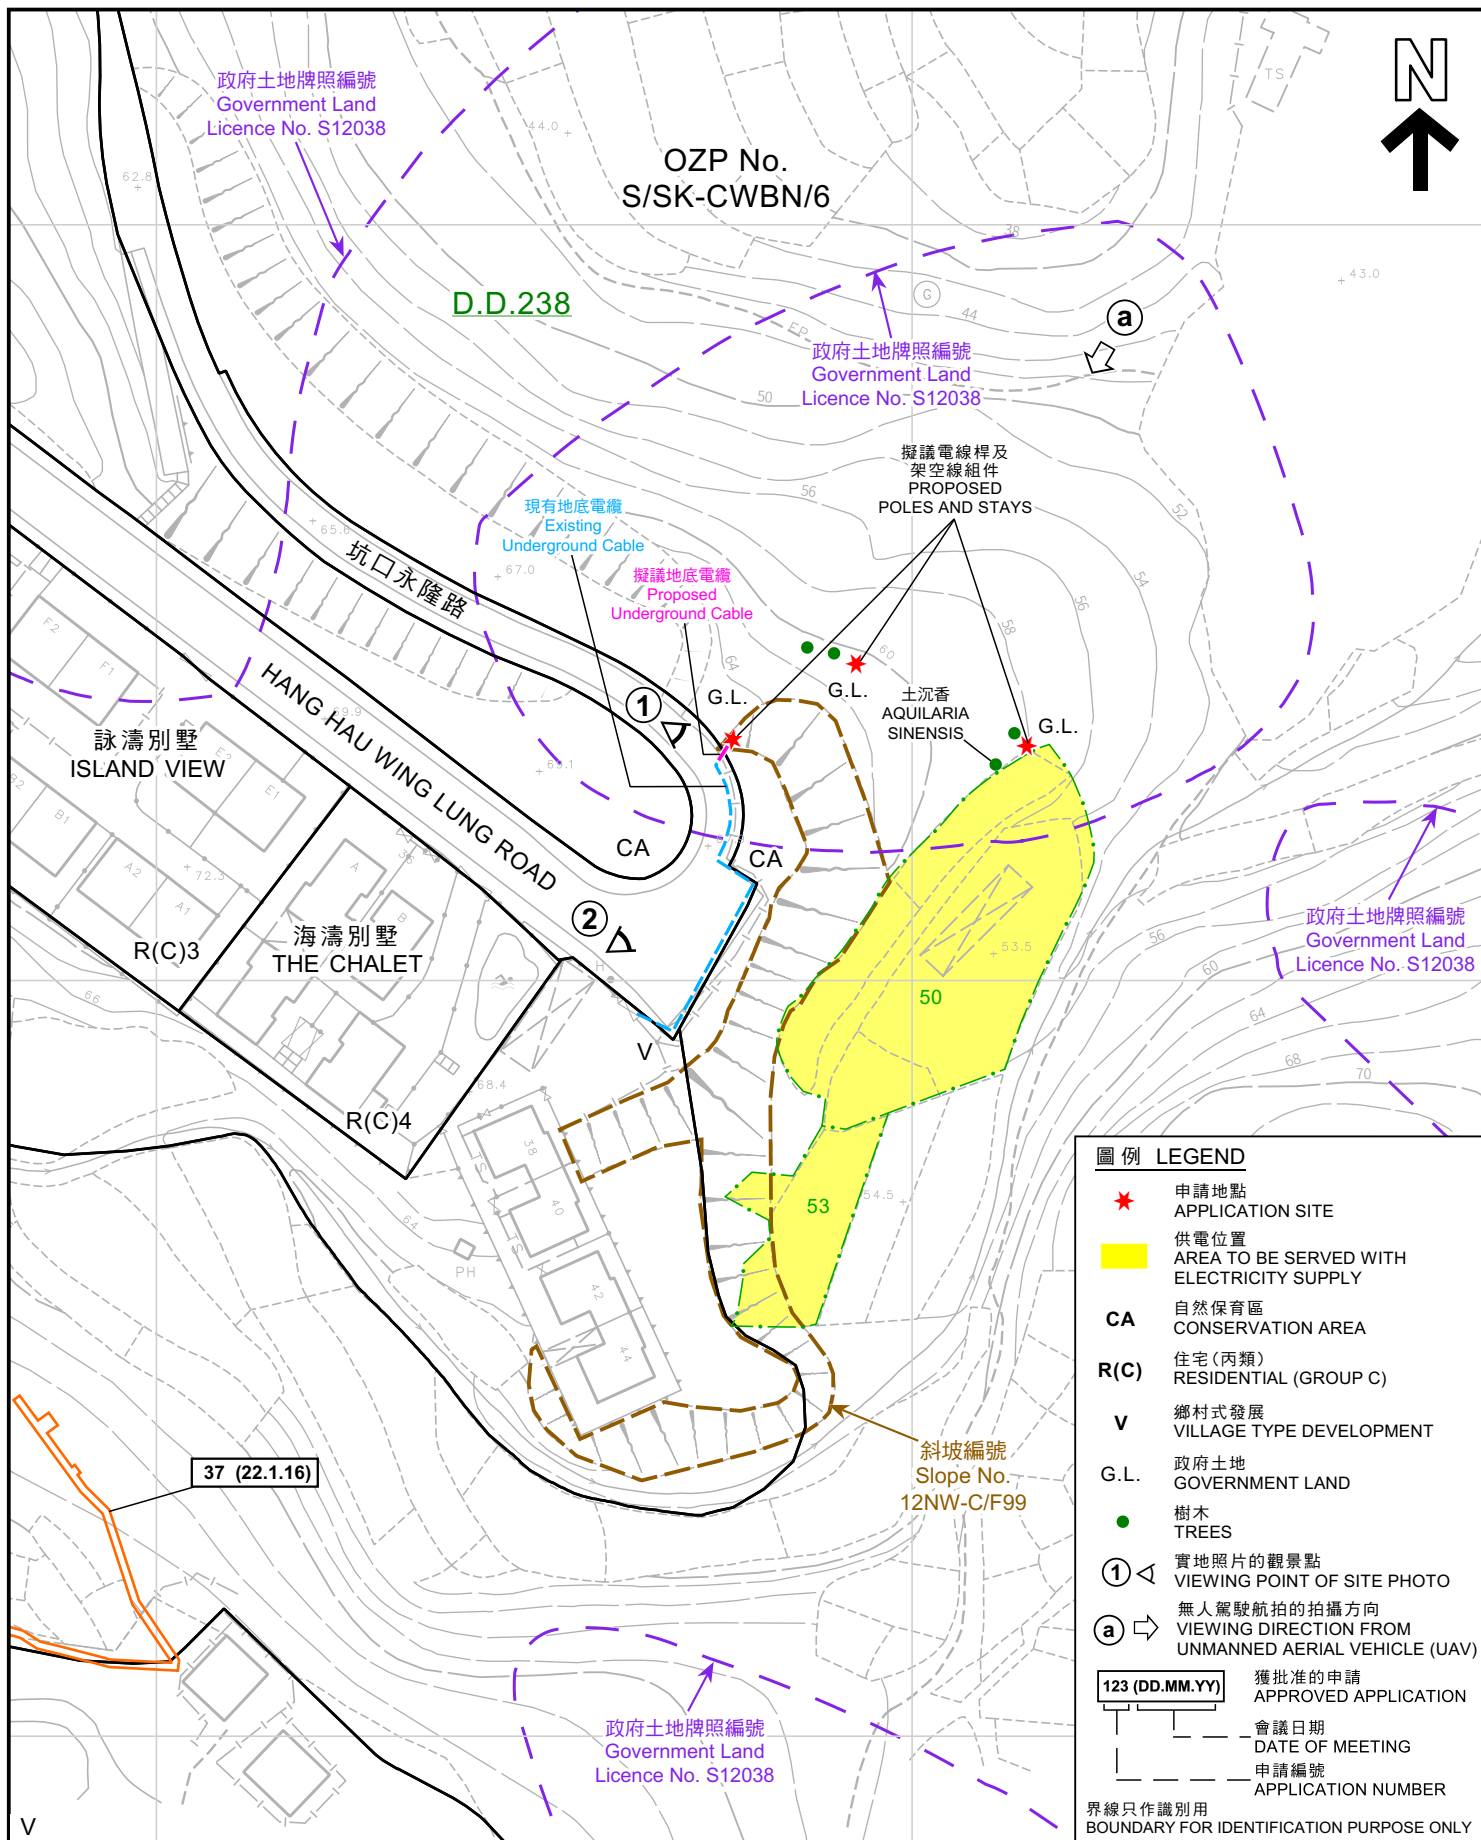

平面圖 SITE PLAN

擬議公用事業設施裝置（電線桿、架空線組件和地底電纜）和相關的挖土工程
西貢丈量約份第 2 3 8 約近坑口永隆路的政府土地
PROPOSED PUBLIC UTILITY INSTALLATION
(POLES, STAYS AND UNDERGROUND CABLE) AND
ASSOCIATED EXCAVATION OF LAND
GOVERNMENT LAND IN D.D. 238
NEAR HANG HAU WING LUNG ROAD, SAI KUNG

SCALE 1:1 000 比例尺

米 20 0 20 40 米
METRES

規劃署
PLANNING
DEPARTMENT



參考編號
REFERENCE No.
A/SK-CWBN/74

圖 PLAN
A-2

本摘要圖於2023年10月10日擬備，
所根據的資料為測量圖編號
12-NW-17B和D
EXTRACT PLAN PREPARED ON 10.10.2023
BASED ON SURVEY SHEETS No.
12-NW-17B & D



申請地點
APPLICATION SITES

坑口永隆路

HANG HAU WING LUNG ROAD

詠濤別墅
ISLAND VIEW

海濤別墅
THE CHALET

D.D.238

Lot 50

Lot 53

供電位置
AREA TO BE SERVED WITH
ELECTRICITY SUPPLY

五塊田
NG FAI TIN

界線只作識別用
BOUNDARY FOR IDENTIFICATION PURPOSE ONLY

航攝照片 AERIAL PHOTO

本摘要圖於2023年9月25日擬備，所根據的資料為地政總署於2022年4月10日拍得的航攝照片編號E165806C
EXTRACT PLAN PREPARED ON 25.9.2023
BASED ON AERIAL PHOTO No.
E165806C TAKEN ON 10.4.2022
BY LANDS DEPARTMENT

擬議公用事業設施裝置（電線桿、架空線組件和地底電纜）和相關的挖土工程
西貢丈量約份第238約近坑口永隆路的政府土地
PROPOSED PUBLIC UTILITY INSTALLATION
(POLES, STAYS AND UNDERGROUND CABLE) AND
ASSOCIATED EXCAVATION OF LAND
GOVERNMENT LAND IN D.D. 238
NEAR HANG HAU WING LUNG ROAD, SAI KUNG

規劃署
PLANNING
DEPARTMENT



參考編號
REFERENCE No.
A/SK-CWBN/74

圖 PLAN
A-3

a



圖例 LEGEND

-  擬議電線桿及架空線組件
PROPOSED POLE AND STAY
- 界線只作識別用
BOUNDARY FOR IDENTIFICATION PURPOSE ONLY

實地照片 SITE PHOTO

本圖於2023年10月6日擬備，所根據的資料為攝於2023年7月26日的無人駕駛航拍照片
PLAN PREPARED ON 6.10.2023 BASED ON UNMANNED AERIAL VEHICLE (UAV) PHOTO TAKEN ON 26.7.2023

擬議公用事業設施裝置（電線桿、架空線組件和地底電纜）和相關的挖土工程
西貢丈量約份第2 3 8 約近坑口永隆路的政府土地
PROPOSED PUBLIC UTILITY INSTALLATION (POLES, STAYS AND UNDERGROUND CABLE) AND ASSOCIATED EXCAVATION OF LAND GOVERNMENT LAND IN D.D. 238 NEAR HANG HAU WING LUNG ROAD, SAI KUNG

規劃署
PLANNING
DEPARTMENT



參考編號
REFERENCE No.
A/SK-CWBN/74

圖 PLAN
A-4a

1



2



圖例 LEGEND

 擬議電線桿及架空線組件
PROPOSED POLE AND STAY

界線只作識別用
BOUNDARY FOR IDENTIFICATION PURPOSE ONLY

本圖於2023年9月28日擬備，所根據的資料為攝於2023年6月27日的實地照片
PLAN PREPARED ON 28.9.2023
BASED ON SITE PHOTOS
TAKEN ON 27.6.2023

實地照片 SITE PHOTO

擬議公用事業設施裝置（電線桿、架空線組件和地底電纜）和相關的挖土工程
西貢丈量約份第 2 3 8 約近坑口永隆路的政府土地
PROPOSED PUBLIC UTILITY INSTALLATION
(POLES, STAYS AND UNDERGROUND CABLE) AND
ASSOCIATED EXCAVATION OF LAND
GOVERNMENT LAND IN D.D. 238
NEAR HANG HAU WING LUNG ROAD, SAI KUNG

規劃署
PLANNING
DEPARTMENT



參考編號
REFERENCE No.
A/SK-CWBN/74

圖 PLAN
A-4b