



(資料來源: 由申請人提供的車位佈局圖)
(Source: Parking Spaces Layout Supplied by the Applicant)

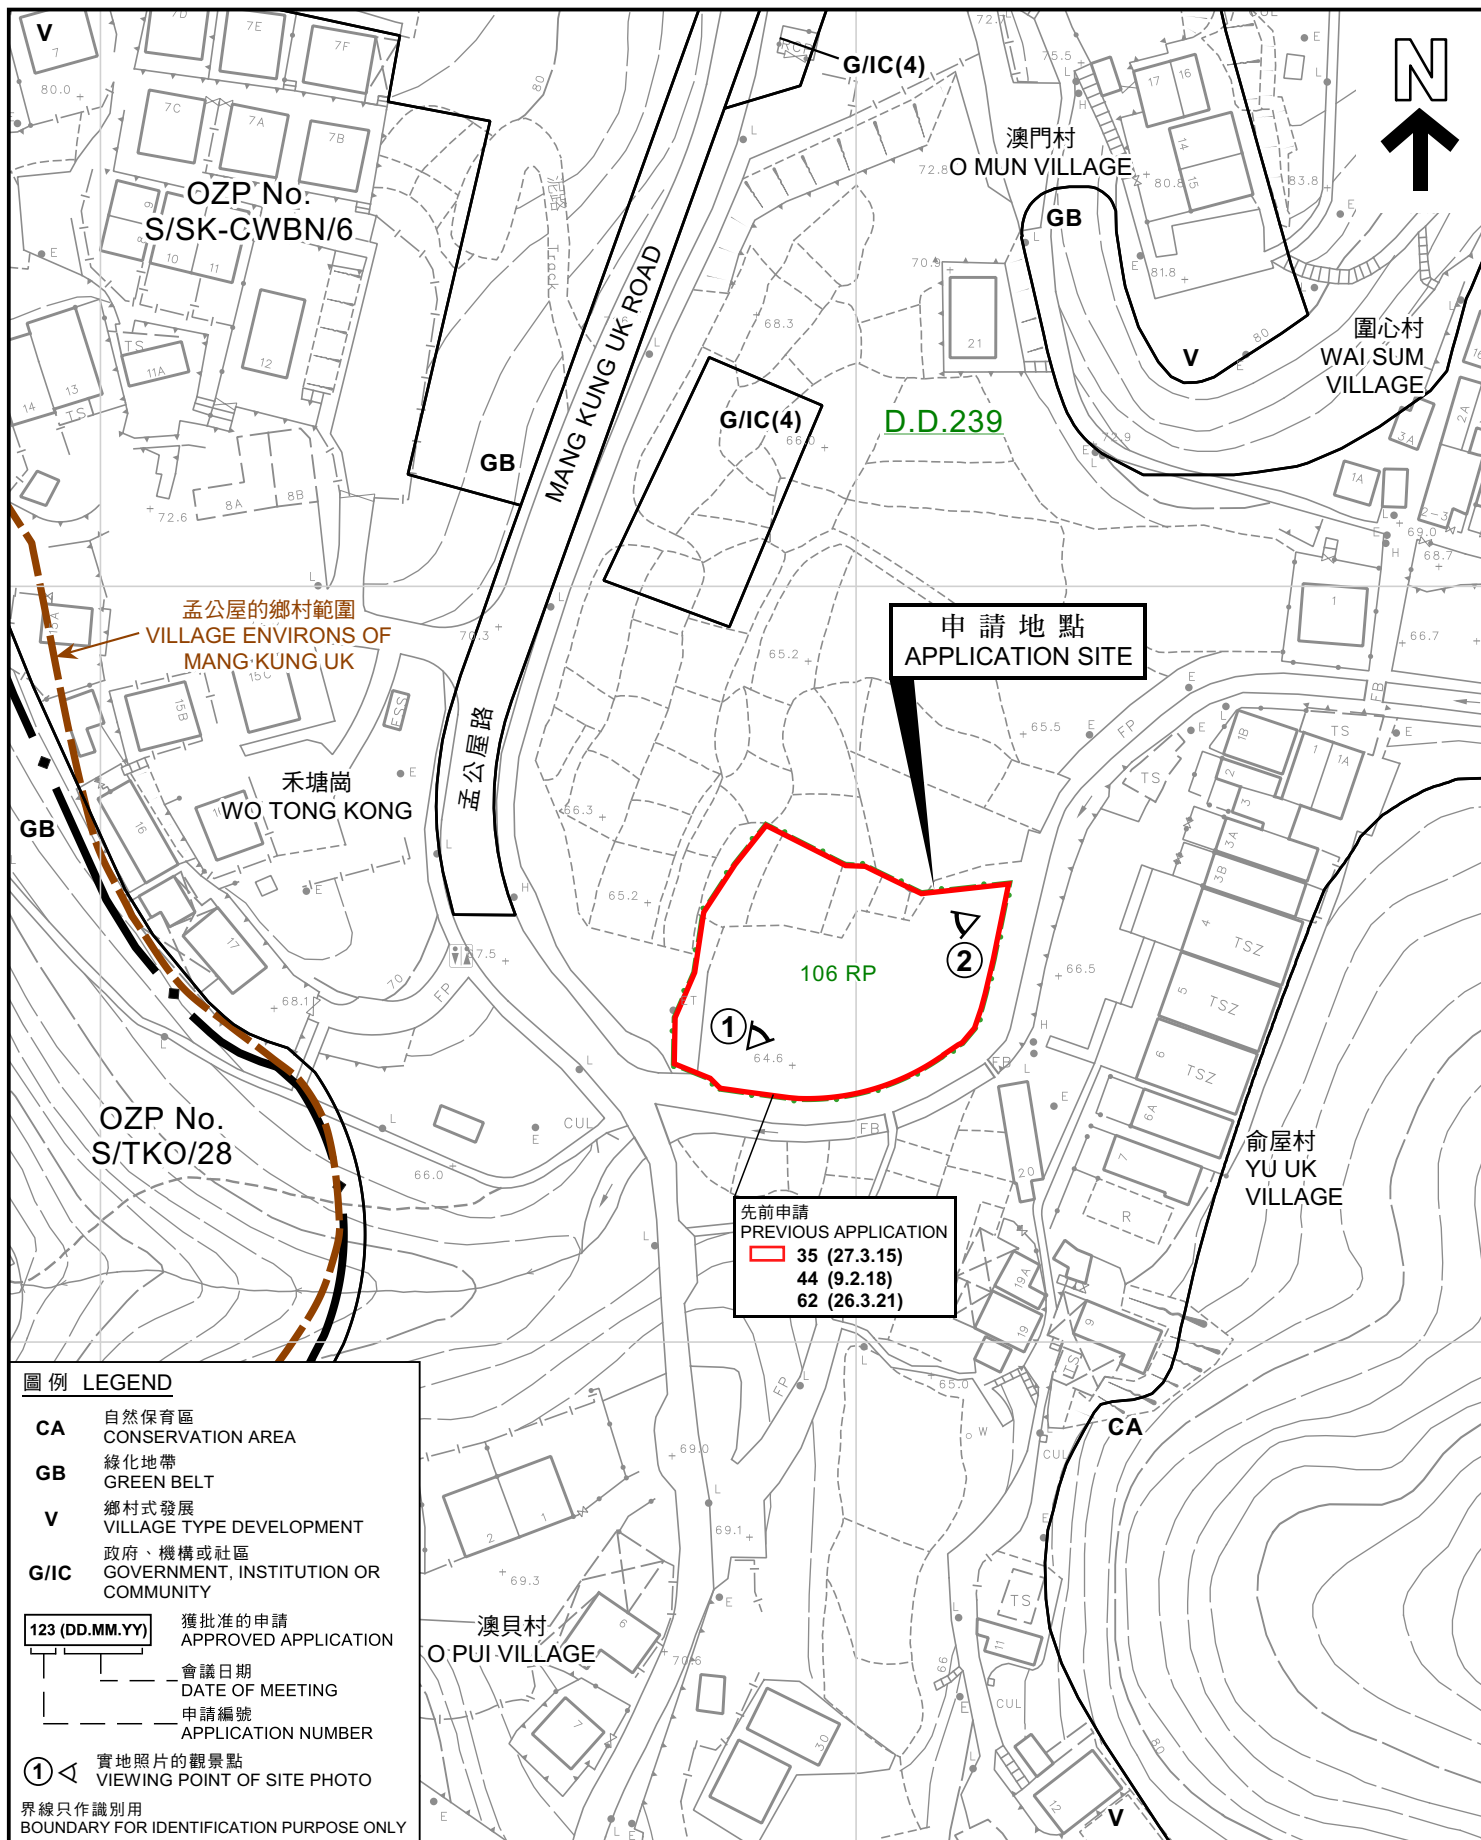

<p>本摘要圖於2024年3月5日擬備， 所根據的資料為測量圖編號 12-NW-16D EXTRACT PLAN PREPARED ON 5.3.2024 BASED ON SURVEY SHEET No. 12-NW-16D</p>	<p>平面圖 SITE PLAN</p> <p>臨時停車場(私家車及輕型貨車)的規劃許可續期(為期3年) 西貢坑口孟公屋丈量約份第239約地段第106號餘段 RENEWAL OF PLANNING APPROVAL FOR TEMPORARY VEHICLE PARK (PRIVATE CARS AND LIGHT GOODS VEHICLES) FOR A PERIOD OF 3 YEARS LOT 106 RP IN D.D. 239, MANG KUNG UK, HANG HAU, SAI KUNG</p> <p>SCALE 1:1 000 比例尺</p> <p>米 20 0 20 40 米 METRES</p>	<p>規劃署 PLANNING DEPARTMENT</p> <p>參考編號 REFERENCE No. A/SK-CWBN/76</p> <p>圖 PLAN A-2</p>
---	--	--

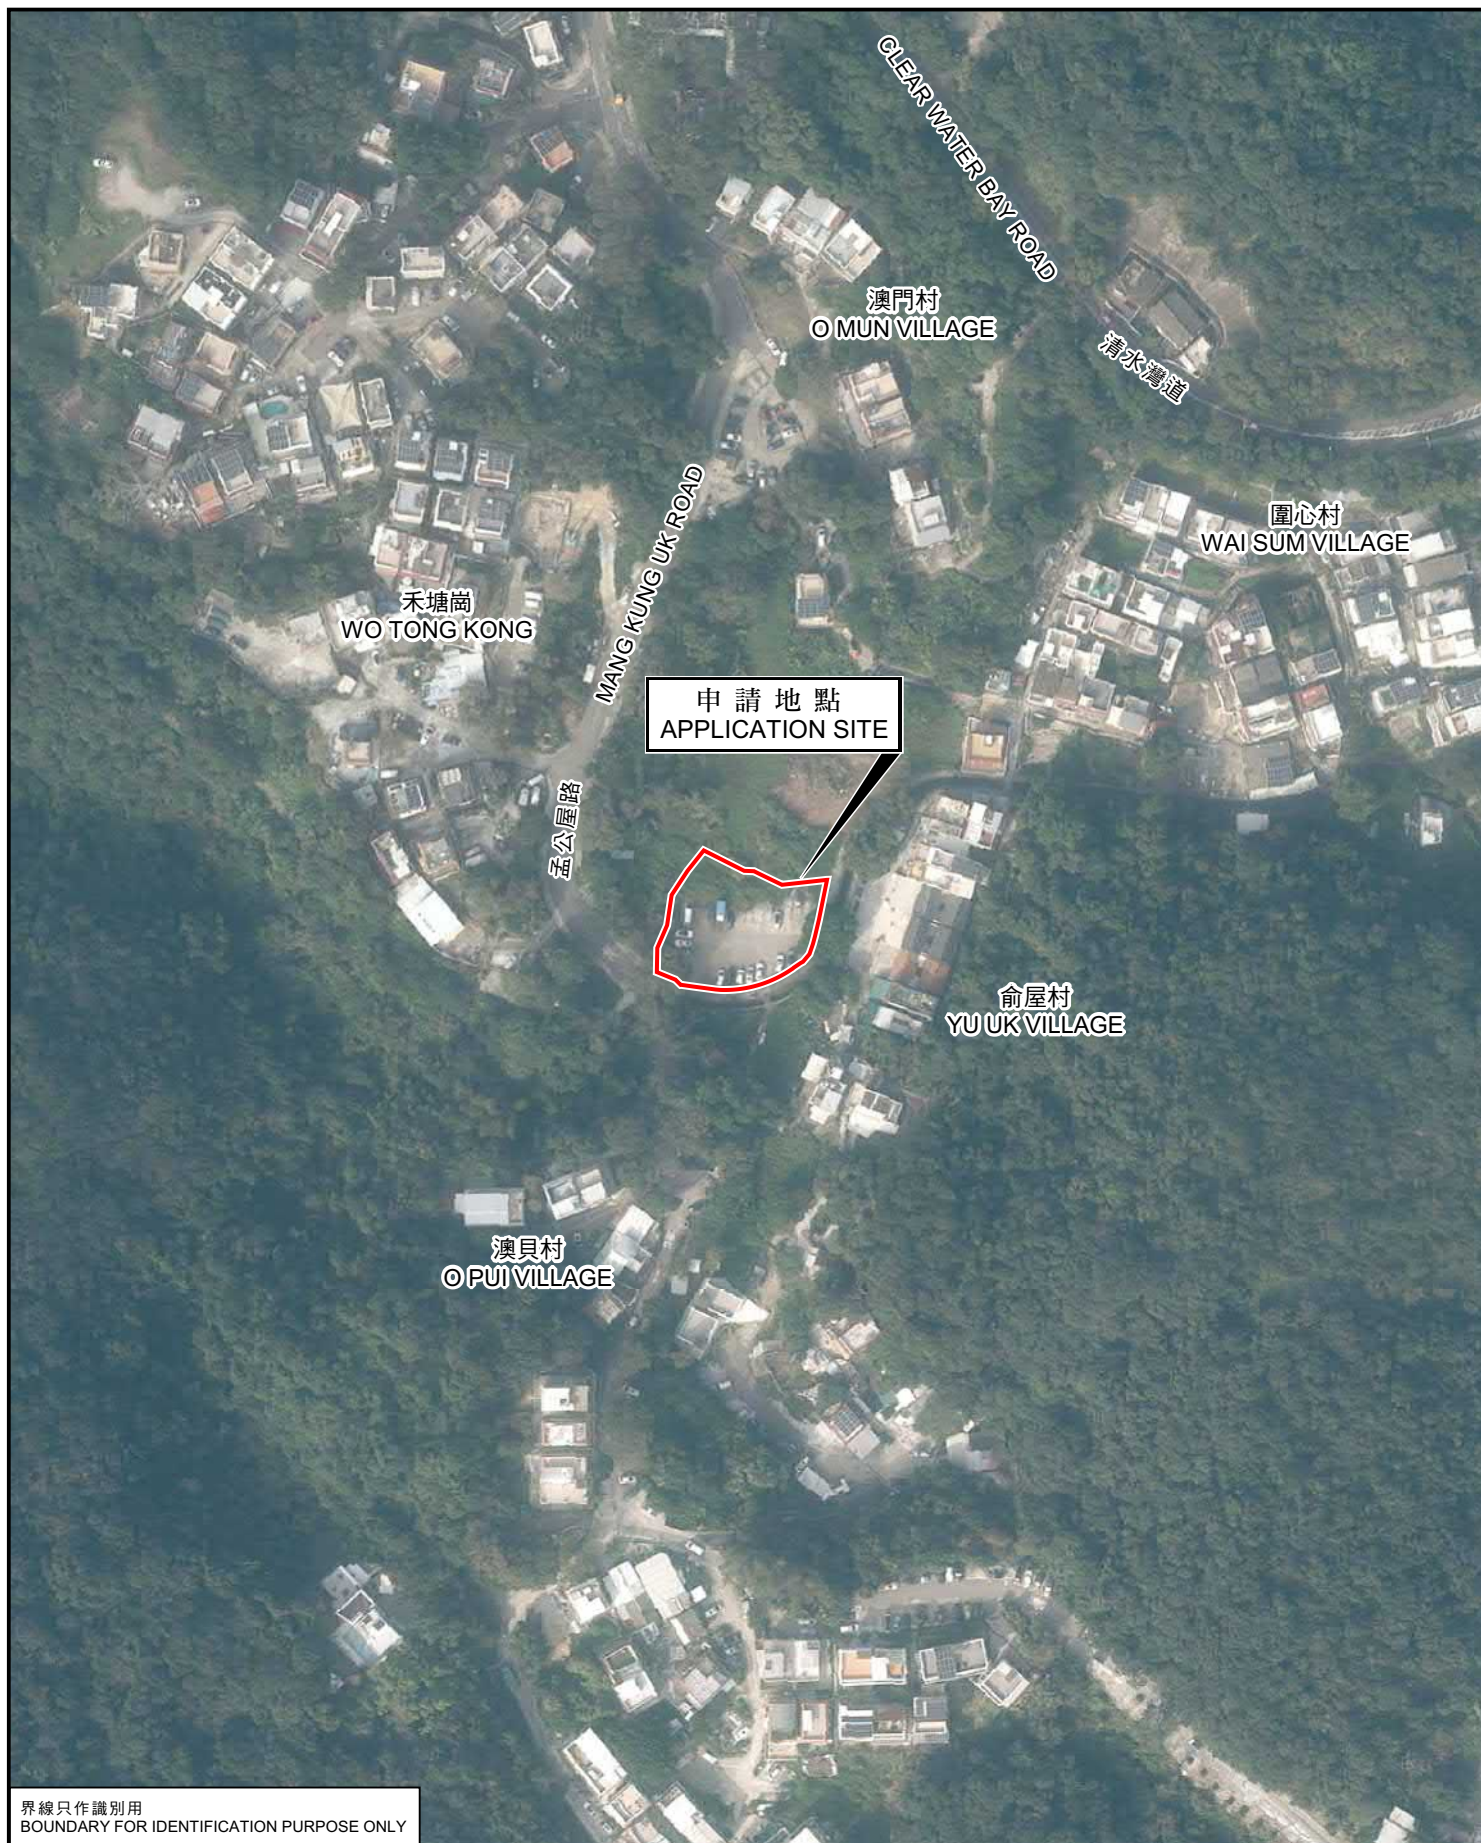

界線只作識別用
BOUNDARY FOR IDENTIFICATION PURPOSE ONLY

本摘要圖於2024年3月5日擬備，所根據的資料為地政總署於2022年12月12日拍得的航攝照片編號E172714C
EXTRACT PLAN PREPARED ON 5.3.2024
BASED ON AERIAL PHOTO No.
E172714C TAKEN ON 12.12.2022
BY LANDS DEPARTMENT

航攝照片 AERIAL PHOTO

臨時停車場(私家車及輕型貨車)的規劃許可續期(為期3年)
西貢坑口孟公屋丈量約份第239約地段第106號餘段
RENEWAL OF PLANNING APPROVAL FOR TEMPORARY VEHICLE PARK
(PRIVATE CARS AND LIGHT GOODS VEHICLES)
FOR A PERIOD OF 3 YEARS
LOT 106 RP IN D.D. 239, MANG KUNG UK, HANG HAU, SAI KUNG

規劃署
PLANNING
DEPARTMENT



參考編號
REFERENCE No.
A/SK-CWBN/76

圖 PLAN
A-3

1



2



界線只作識別用
BOUNDARY FOR IDENTIFICATION PURPOSE ONLY

實地照片 SITE PHOTO

本圖於2024年3月5日擬備，所根據的資料為攝於2024年1月26日的實地照片
PLAN PREPARED ON 5.3.2024
BASED ON SITE PHOTOS
TAKEN ON 26.1.2024

臨時停車場(私家車及輕型貨車)的規劃許可續期(為期3年)
西貢坑口孟公屋丈量約份第239約地段第106號餘段
RENEWAL OF PLANNING APPROVAL FOR TEMPORARY VEHICLE PARK
(PRIVATE CARS AND LIGHT GOODS VEHICLES)
FOR A PERIOD OF 3 YEARS
LOT 106 RP IN D.D. 239, MANG KUNG UK, HANG HAU, SAI KUNG

規劃署
PLANNING
DEPARTMENT



參考編號
REFERENCE No.
A/SK-CWBN/76

圖 PLAN
A-4