




要覽圖 KEY PLAN

SCALE 1 : 50 000 比例尺

小棕林海灘
LITTLE PALM BEACH

岩頭沙
NGAM TAU SHA

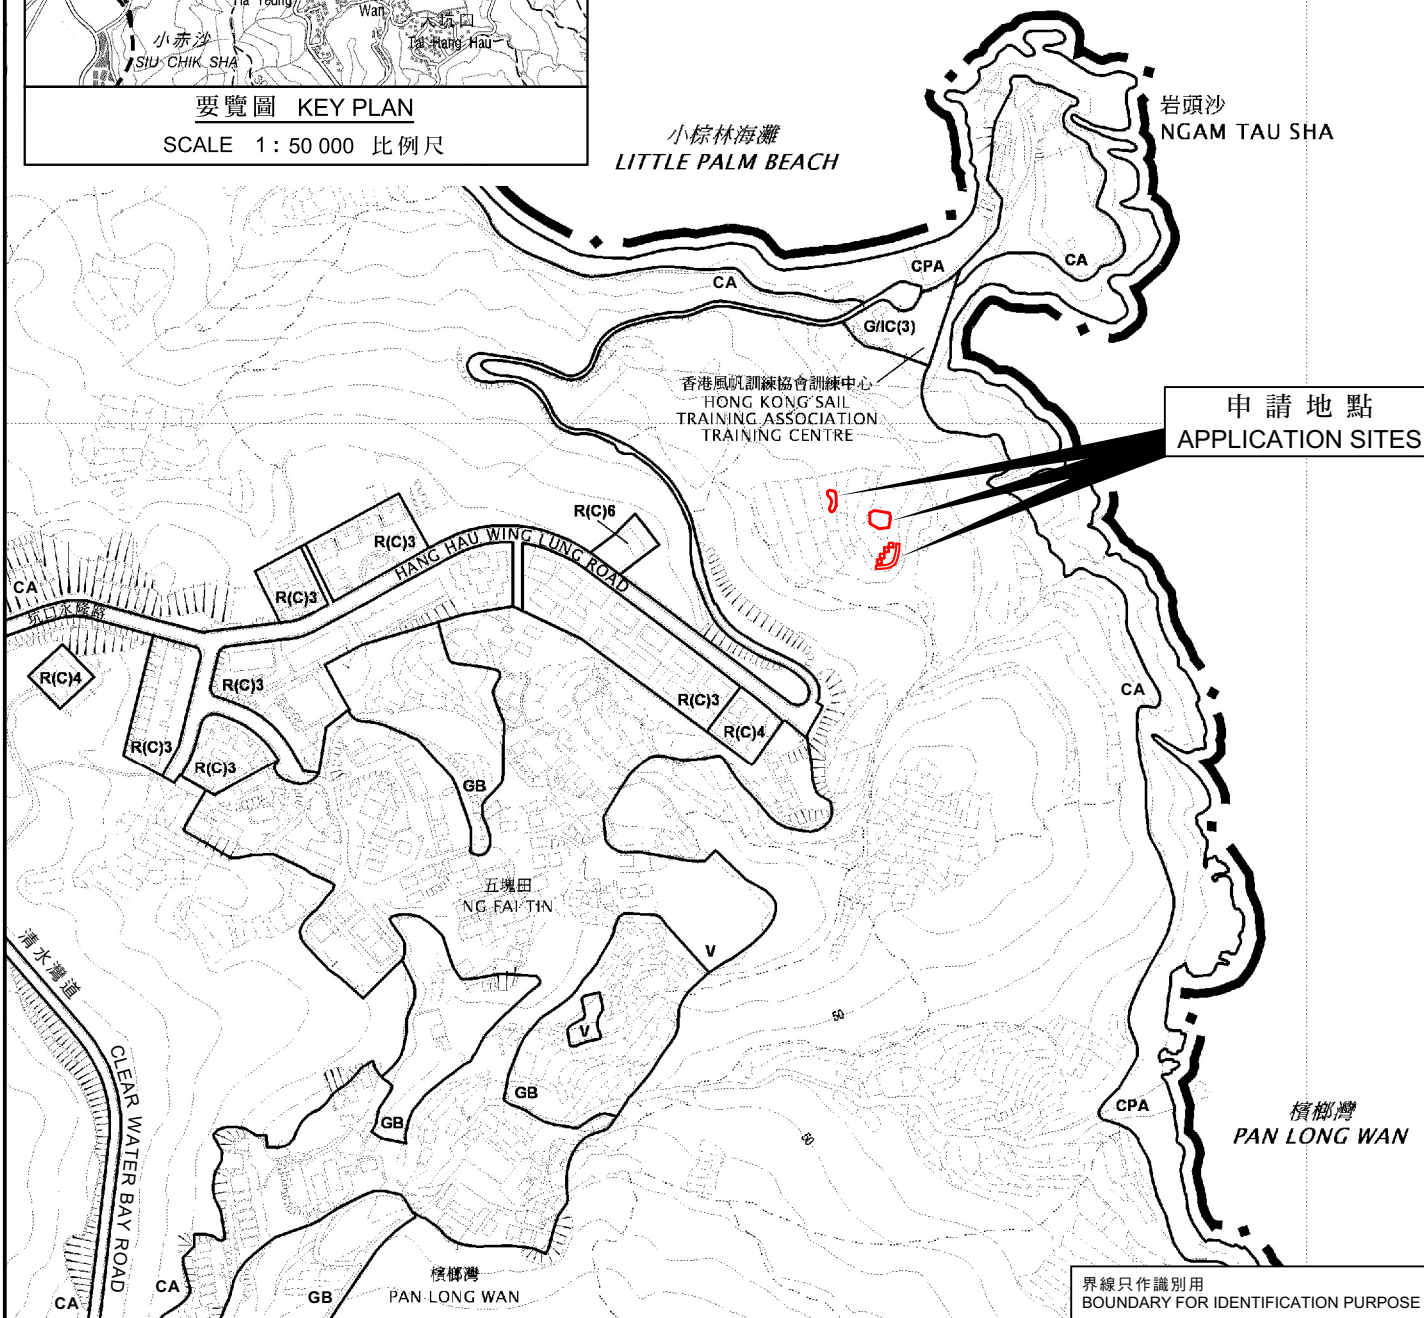

申請地點
APPLICATION SITES

界線只作識別用
BOUNDARY FOR IDENTIFICATION PURPOSE ONLY

位置圖 LOCATION PLAN

擬議挖土及填土以作准許的農業用途
西貢清水灣丈量約份第238約地段第19號C分段(部分)、
第19號D分段(部分)、第19號餘段(部分)、第20號C分段(部分)、
第28號(部分)、第29號(部分)及第30號(部分)
PROPOSED EXCAVATION AND FILLING OF LAND
FOR PERMITTED AGRICULTURAL USE
LOTS 19 S.C (PART), 19 S.D (PART), 19 RP (PART), 20 S.C (PART), 28 (PART),
29 (PART) AND 30 (PART) IN D.D. 238, CLEAR WATER BAY, SAI KUNG

SCALE 1 : 5 000 比例尺

米 100 0 100 200 米
METRES

規劃署
PLANNING
DEPARTMENT



參考編號
REFERENCE No.
A/SK-CWBN/77

圖 PLAN
A-1

本摘要圖於2024年8月6日擬備，
所根據的資料為於2013年12月3日
核准的分區計劃大綱圖編號S/SK-CWBN/6
EXTRACT PLAN PREPARED ON 6.8.2024
BASED ON OUTLINE ZONING PLAN No.
S/SK-CWBN/6 APPROVED ON 3.12.2013