


LOT INDEX PLAN

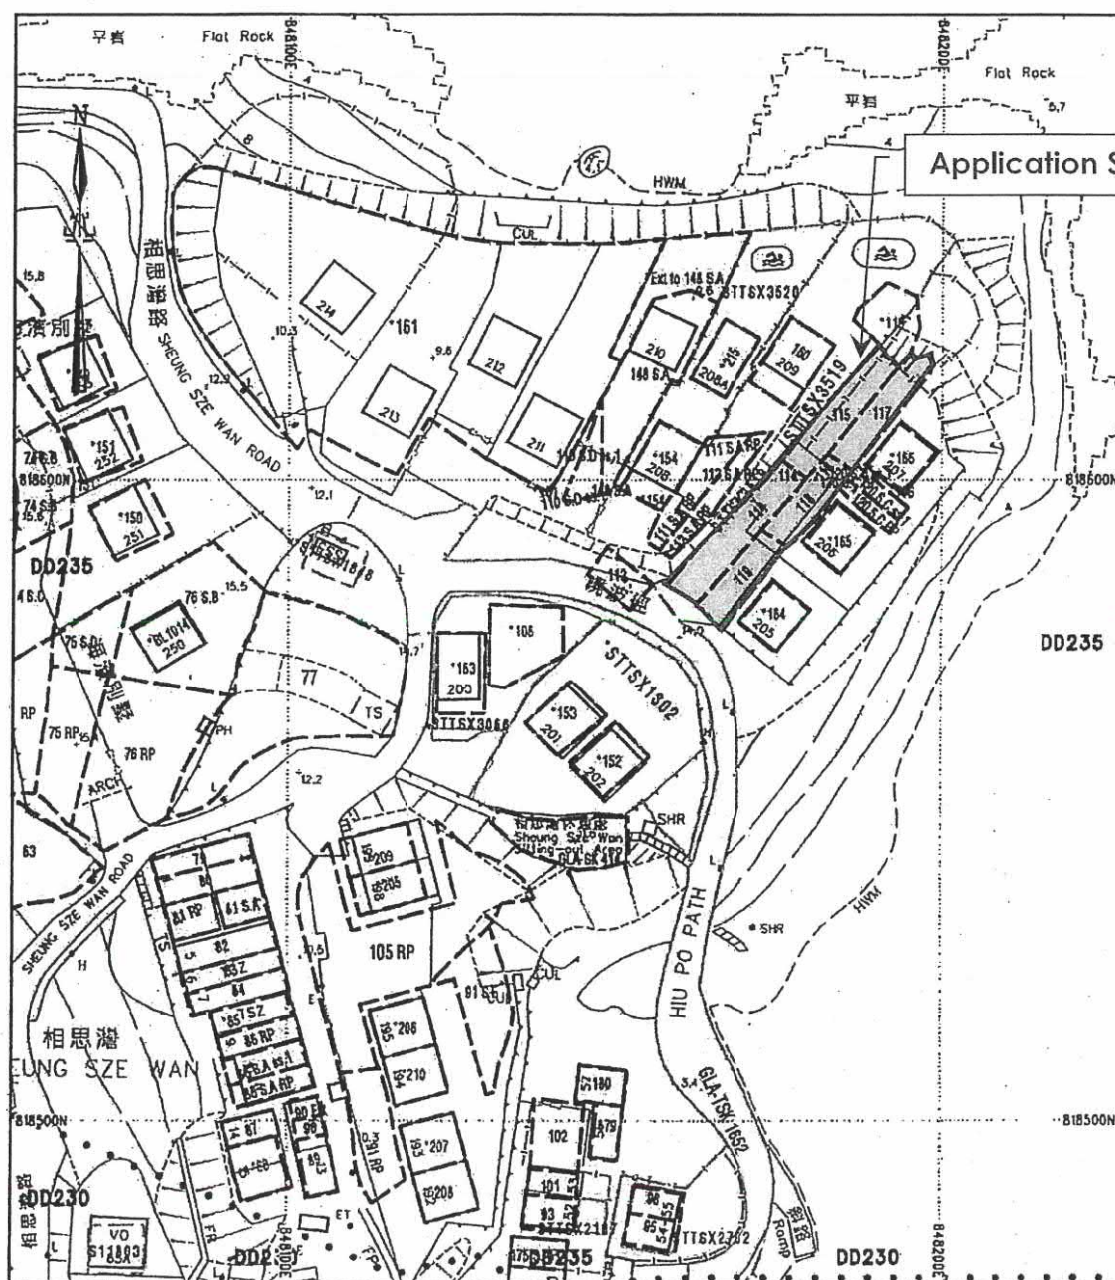

Plan produced by SMO, Lands Department.

SCALE 1:1000

METRES 10 0 10 20 30 40 50 METRES



只供參考用途
NOT TO SCALE, FOR IDENTIFICATION PURPOSE ONLY

CENTLINE
SURVEYORS INC. 
Member of Centaline Group

Valuations · Relocations · Tenancy Management · Property Investment & Consultancy

(資料來源：由申請人提供的位置圖)
(Source : Location Plan supplied by the Applicant)

參考編號
REFERENCE No.
A/SK-CWBS/37

繪圖
DRAWING
A-1

位置圖 LOCATION PLAN



只供参考用途

NOT TO SCALE, FOR IDENTIFICATION PURPOSE ONLY


CENTALINE
SURVEYORS (PVT) LTD.
Member of Centaline Group

Valuations • Relocations • Tenancy Management • Property Investment & Consultancy

(資料來源：由申請人提供的地段索引圖)
(Source: Lot Index Plan supplied by the Applicant)

參考編號
REFERENCE No.
A/SK-CWBS/37

繪圖
DRAWING
A-2

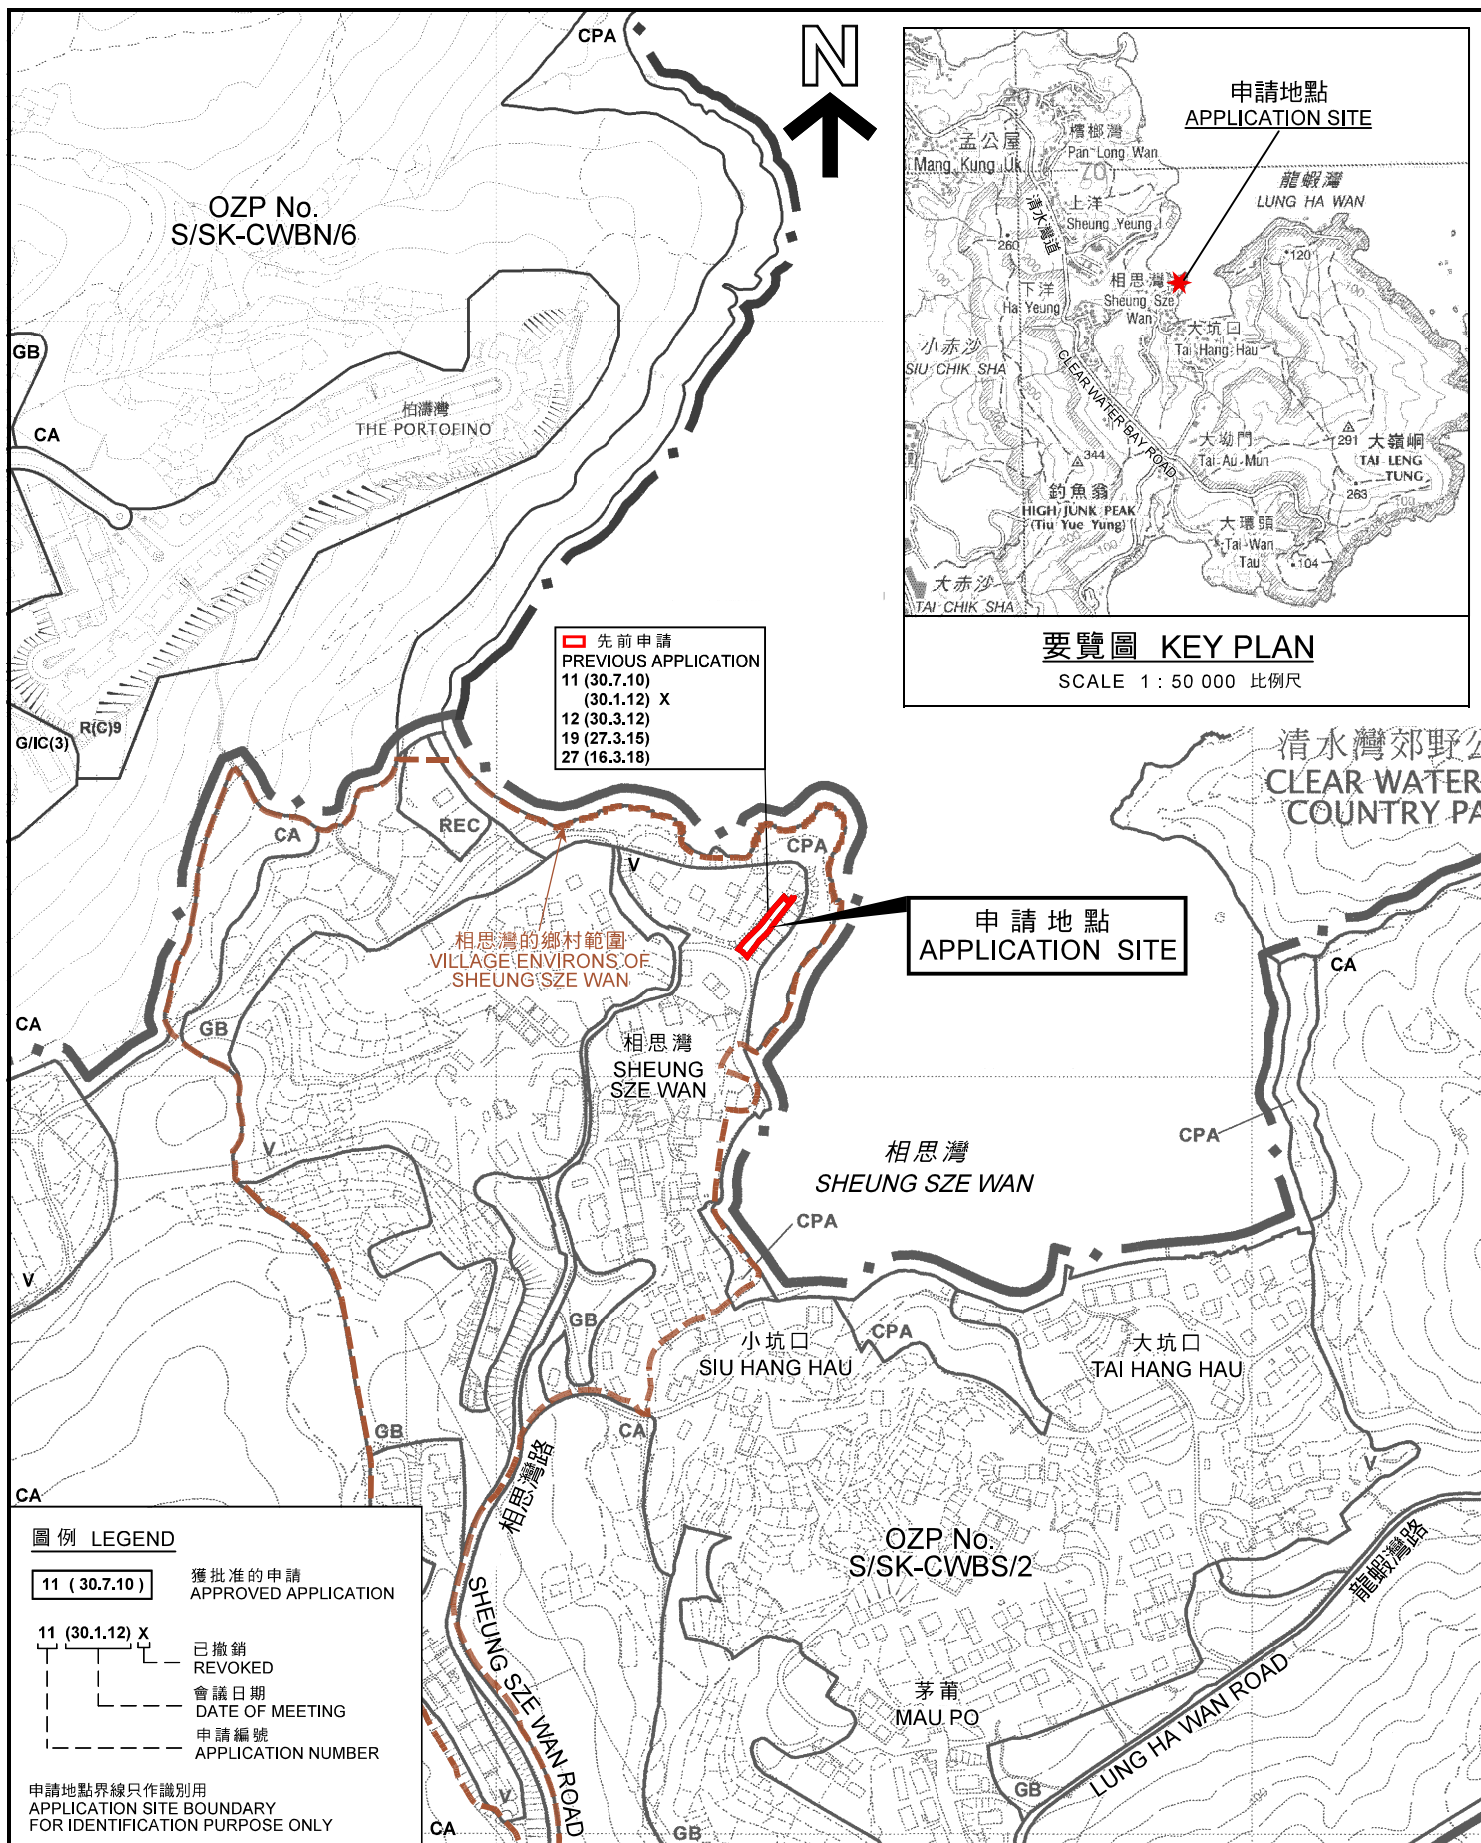

位置圖 LOCATION PLAN

臨時私人泳池的規劃許可續期（為期3年）
西貢清水灣相思灣丈量約份第235約
地段第114號、第115號、第117號、第118號及第119號
RENEWAL OF PLANNING APPROVAL FOR
TEMPORARY PRIVATE SWIMMING POOLS FOR A PERIOD OF 3 YEARS
LOTS 114, 115, 117, 118 AND 119 IN D.D. 235,
SHEUNG SZE WAN, CLEAR WATER BAY, SAI KUNG

SCALE 1 : 5 000 比例尺

100 0 100 200 METRES


規劃署
PLANNING
DEPARTMENT



參考編號
REFERENCE No.
A/SK-CWBS/37

圖 PLAN
A-1

本摘要圖於2021年3月9日擬備，
所根據的資料為
於2006年5月30日核准的分區計劃大綱圖
編號S/SK-CWBS/2及
於2013年12月3日核准的分區計劃大綱圖
編號S/SK-CWBN/6
EXTRACT PLAN PREPARED ON 9.3.2021
BASED ON OUTLINE ZONING PLAN No.
S/SK-CWBS/2 APPROVED ON 30.5.2006 AND
OUTLINE ZONING PLAN No.
S/SK-CWBN/6 APPROVED ON 3.12.2013

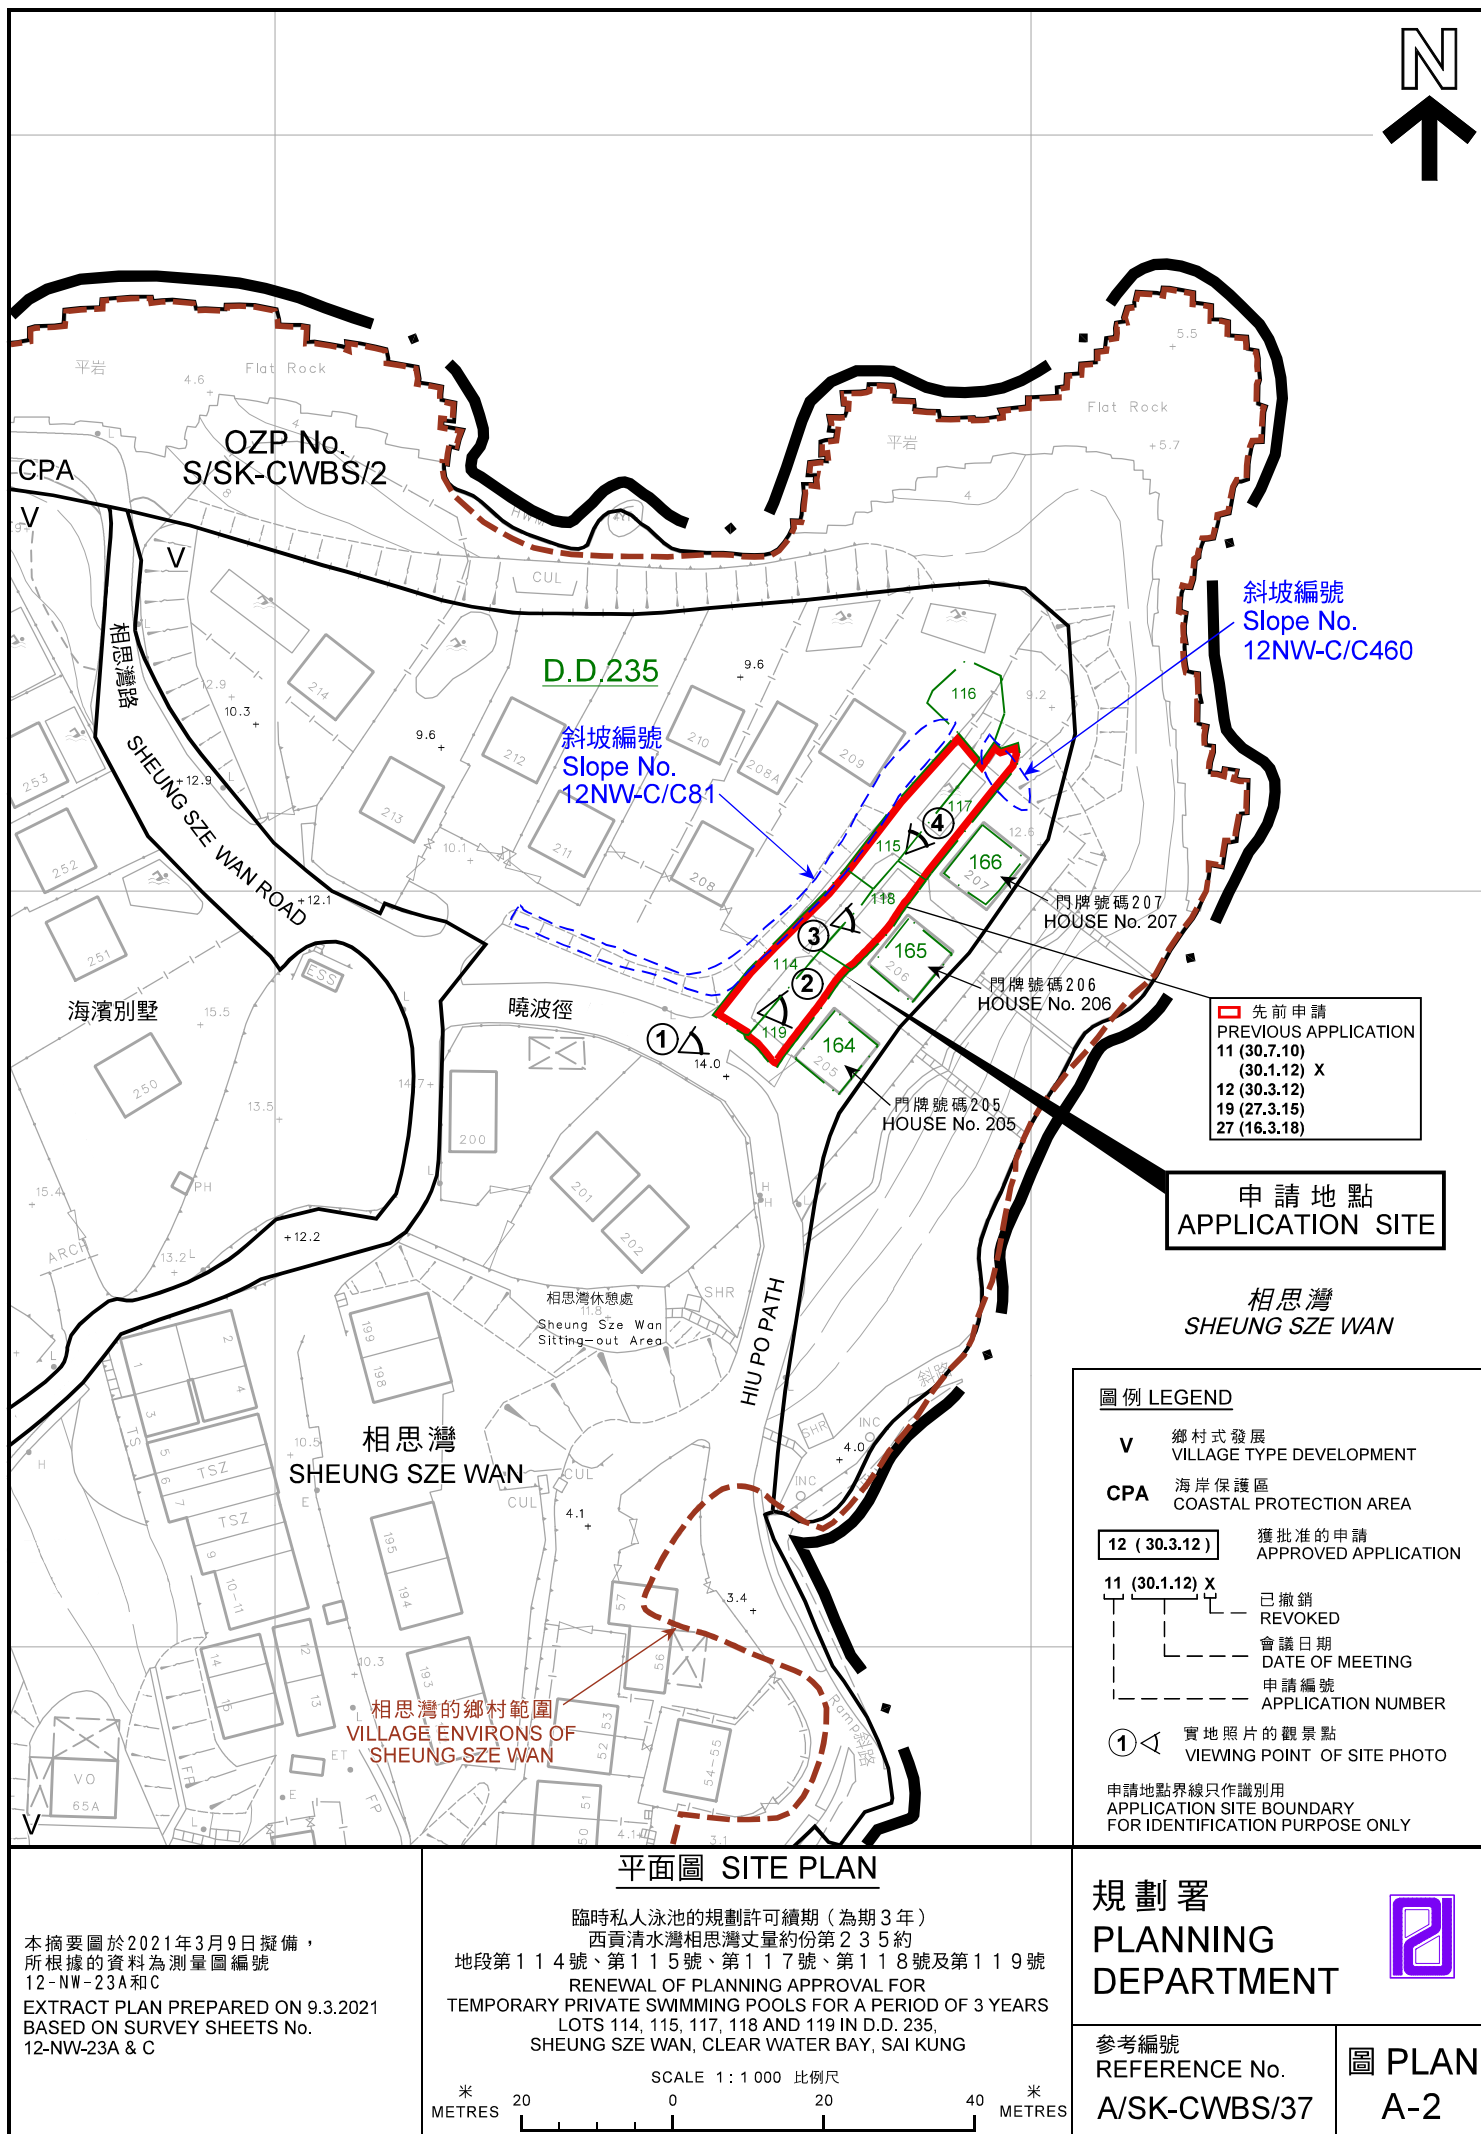



申請地點界線只作識別用
APPLICATION SITE BOUNDARY
FOR IDENTIFICATION PURPOSE ONLY

航攝照片 AERIAL PHOTO

本摘要圖於2021年3月9日擬備，所根據的資料為地政總署於2020年2月20日拍得的航攝照片編號E091167C

EXTRACT PLAN PREPARED ON 9.3.2021
BASED ON AERIAL PHOTO No.
E091167C TAKEN ON 20.2.2020
BY LANDS DEPARTMENT

臨時私人泳池的規劃許可續期（為期3年）
西貢清水灣相思灣丈量約份第235約
地段第114號、第115號、第117號、第118號及第119號
RENEWAL OF PLANNING APPROVAL FOR
TEMPORARY PRIVATE SWIMMING POOLS FOR A PERIOD OF 3 YEARS
LOTS 114, 115, 117, 118 AND 119 IN D.D. 235,
SHEUNG SZE WAN, CLEAR WATER BAY, SAI KUNG

規劃署
PLANNING
DEPARTMENT




參考編號
REFERENCE No.
A/SK-CWBS/37

圖 PLAN
A-3

1



2

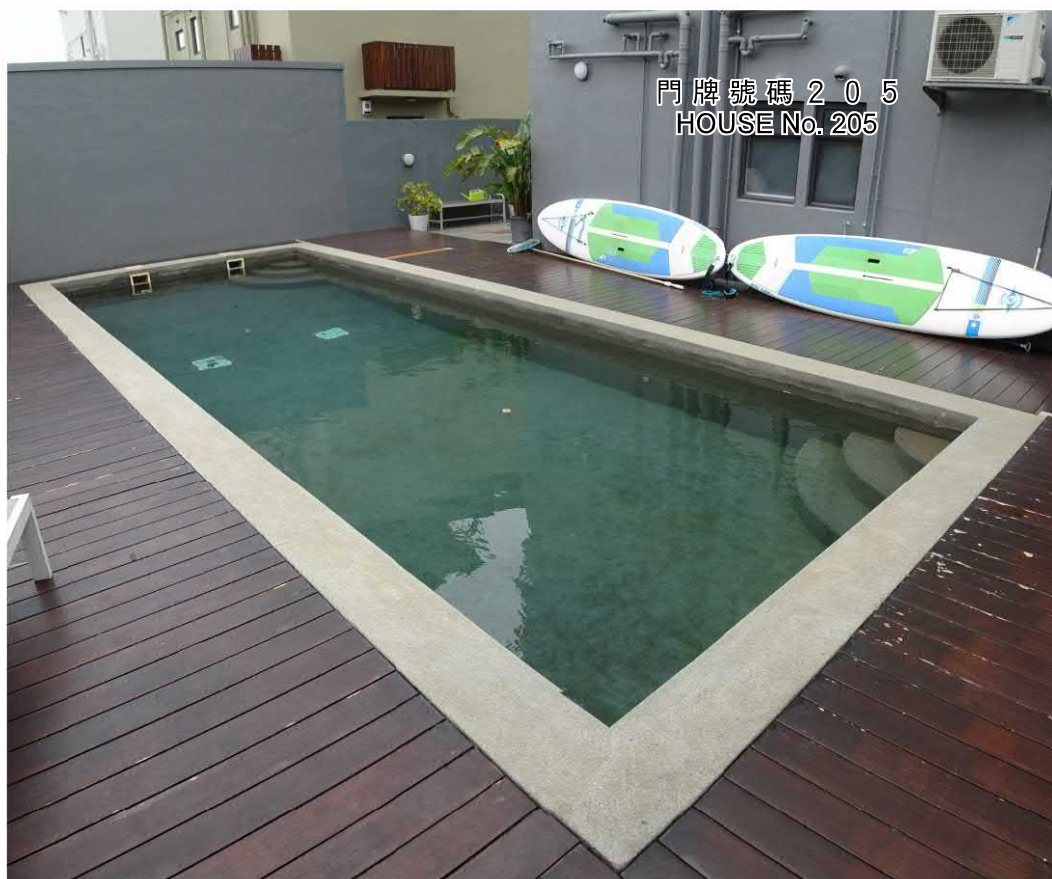

申請地點界線只作識別用
APPLICATION SITE BOUNDARY
FOR IDENTIFICATION PURPOSE ONLY

實地照片 SITE PHOTO

臨時私人泳池的規劃許可續期（為期3年）
西貢清水灣相思灣丈量約份第235約
地段第114號、第115號、第117號、第118號及第119號
RENEWAL OF PLANNING APPROVAL FOR
TEMPORARY PRIVATE SWIMMING POOLS FOR A PERIOD OF 3 YEARS
LOTS 114, 115, 117, 118 AND 119 IN D.D. 235,
SHEUNG SZE WAN, CLEAR WATER BAY, SAI KUNG

規劃署
PLANNING
DEPARTMENT




參考編號
REFERENCE No.
A/SK-CWBS/37

圖 PLAN
A-4a

本圖於2021年3月9日擬備，所根據的
資料為攝於2021年2月24日的實地照片
PLAN PREPARED ON 9.3.2021 BASED ON
SITE PHOTOS TAKEN ON 24.2.2021

3

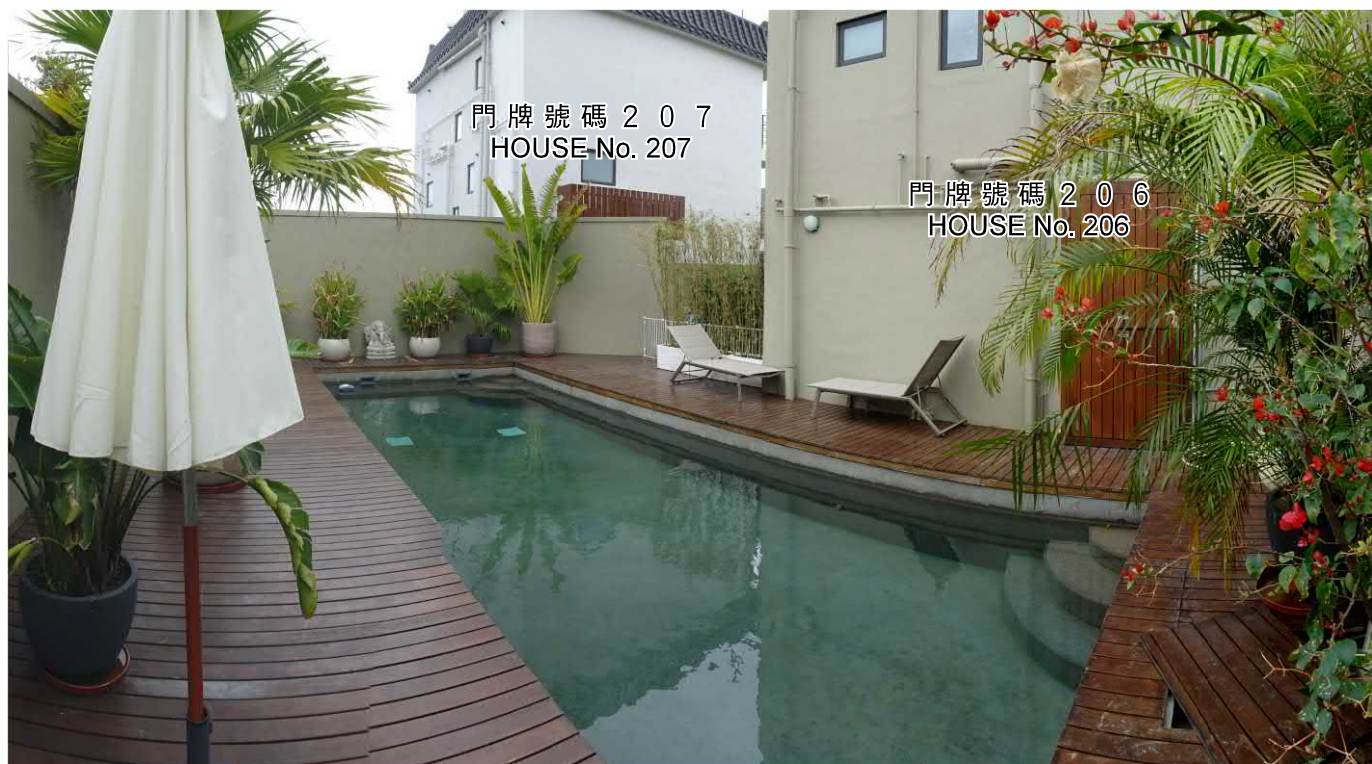

4



實地照片 SITE PHOTO

臨時私人泳池的規劃許可續期（為期3年）
西貢清水灣相思灣丈量約份第235約
地段第114號、第115號、第117號、第118號及第119號
RENEWAL OF PLANNING APPROVAL FOR
TEMPORARY PRIVATE SWIMMING POOLS FOR A PERIOD OF 3 YEARS
LOTS 114, 115, 117, 118 AND 119 IN D.D. 235,
SHEUNG SZE WAN, CLEAR WATER BAY, SAI KUNG

規劃署
PLANNING
DEPARTMENT



參考編號
REFERENCE No.
A/SK-CWBS/37

圖 PLAN
A-4b

本圖於2021年3月9日擬備，所根據的
資料為攝於2021年2月24日的實地照片
PLAN PREPARED ON 9.3.2021 BASED ON
SITE PHOTOS TAKEN ON 24.2.2021