




清水灣
CLEAR WATER BAY

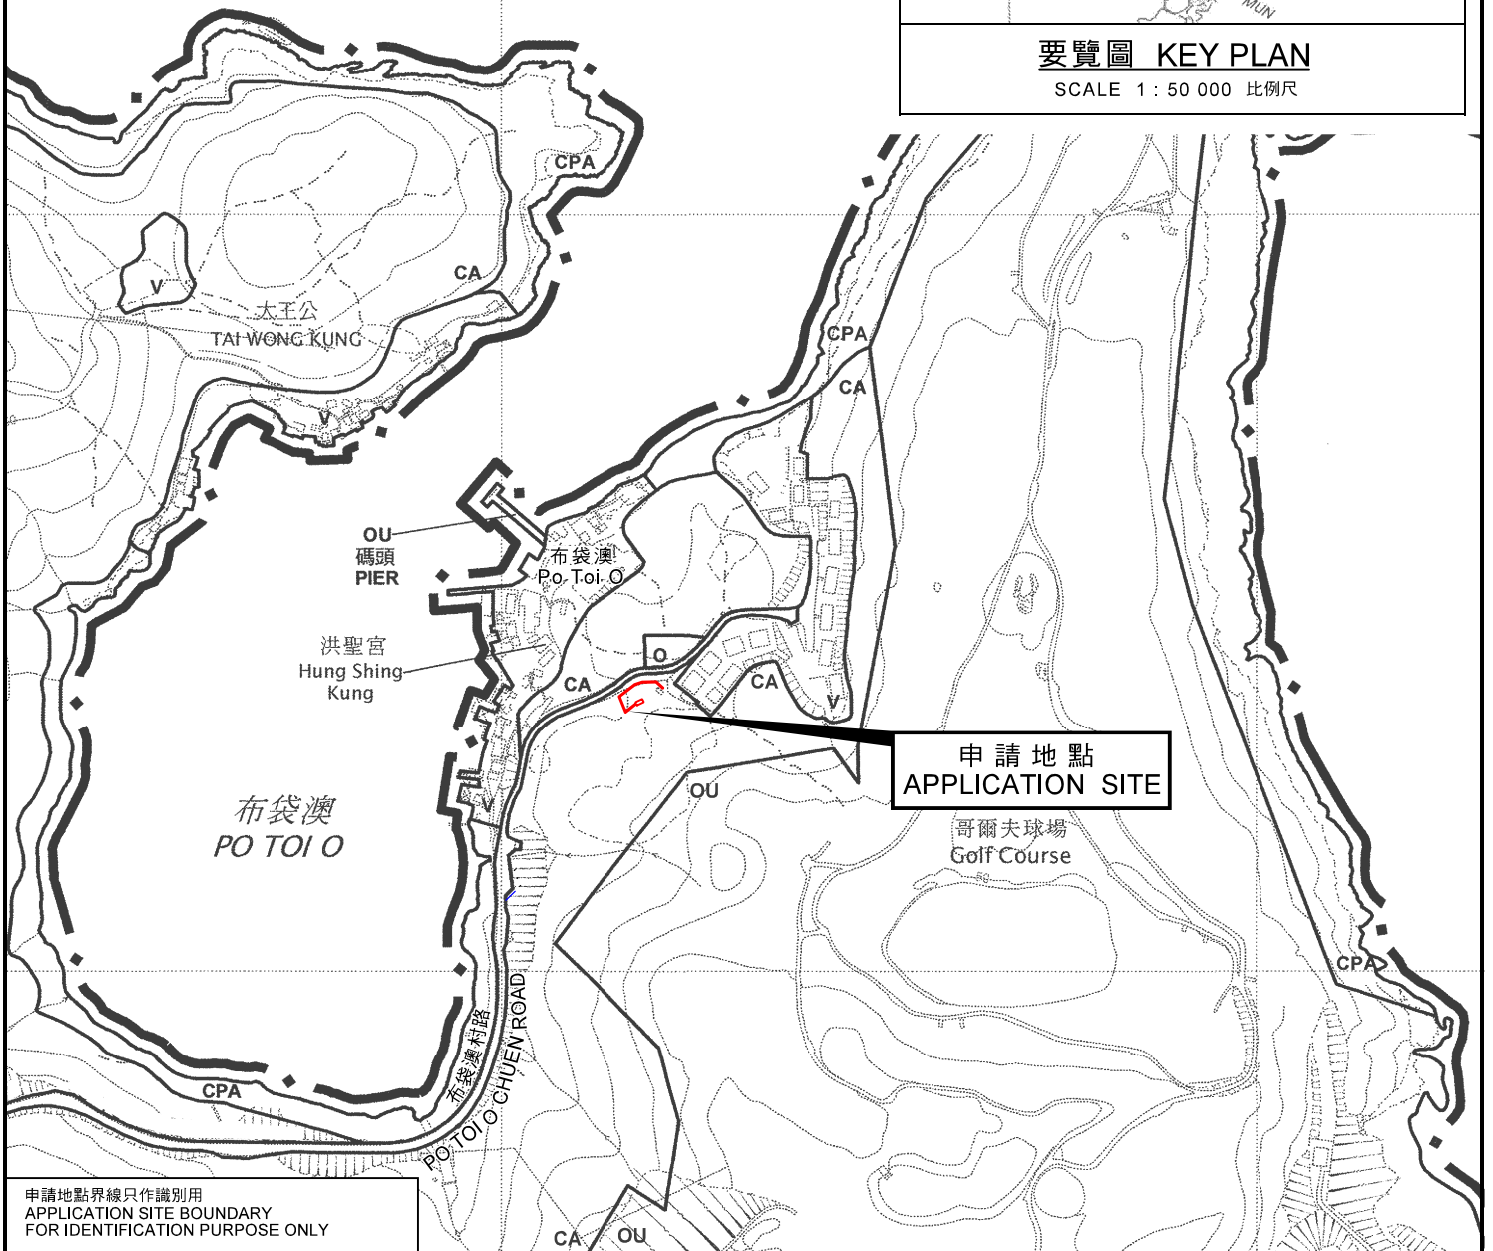

申請地點界線只作識別用
APPLICATION SITE BOUNDARY
FOR IDENTIFICATION PURPOSE ONLY

位置圖 LOCATION PLAN

擬議公用事業設施裝置（組合式變壓站及地底電纜）及相關的挖土工程
西貢清水灣布袋澳丈量約份第241約的政府土地
PROPOSED PUBLIC UTILITY INSTALLATION
(PACKAGE SUBSTATION AND UNDERGROUND CABLES)
AND ASSOCIATED EXCAVATION OF LAND
GOVERNMENT LAND IN D.D. 241, PO TOI O, CLEAR WATER BAY, SAI KUNG

SCALE 1 : 5 000 比例尺
米 100 0 100 200 米
METRES

規劃署
PLANNING
DEPARTMENT



參考編號
REFERENCE No.
A/SK-CWBS/39

圖 PLAN
A-1

本摘要圖於2021年4月26日擬備，
所根據的資料為於2006年5月30日
核准的分區計劃大綱圖編號S/SK-CWBS/2
EXTRACT PLAN PREPARED ON 26.4.2021
BASED ON OUTLINE ZONING PLAN No.
S/SK-CWBS/2 APPROVED ON 30.5.2006