


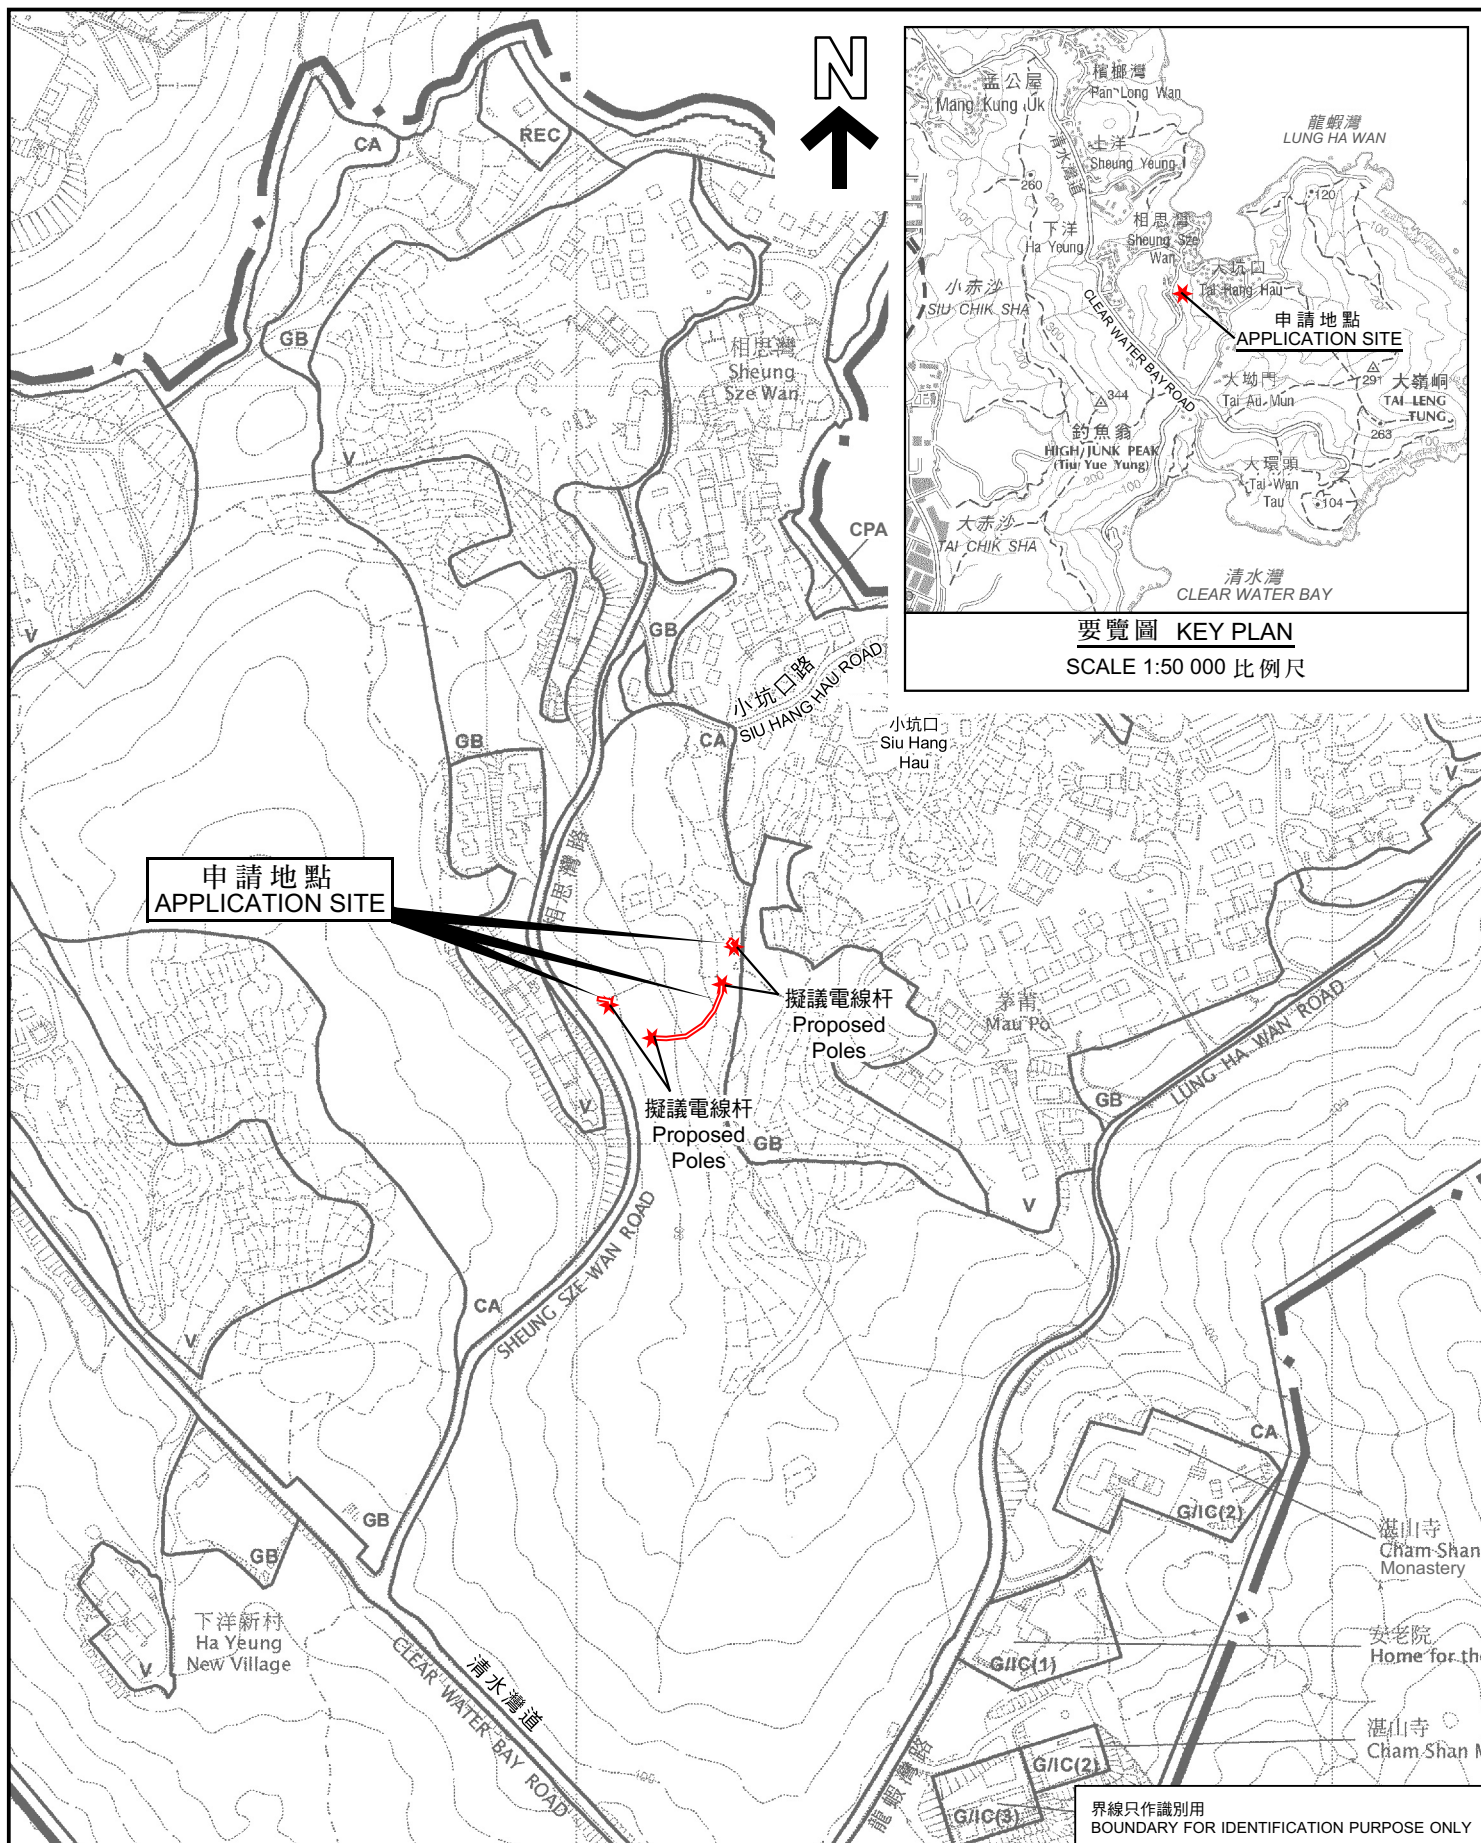

### 位置圖 LOCATION PLAN

擬議公用事業設施裝置（電線杆和地底電纜）和相關的挖土工程  
西貢相思灣丈量約份第 2 3 0 約的政府土地  
PROPOSED PUBLIC UTILITY INSTALLATION  
(POLES AND UNDERGROUND CABLES) AND  
ASSOCIATED EXCAVATION OF LAND  
GOVERNMENT LAND IN D.D. 230, SHEUNG SZE WAN, SAI KUNG

SCALE 1 : 5 000 比例尺  
米 100 0 100 200 米  
METRES

規劃署  
PLANNING  
DEPARTMENT



參考編號  
REFERENCE No.  
A/SK-CWBS/42

圖 PLAN  
A-1

本摘要圖於2022年9月14日擬備，  
所根據的資料為於2006年5月30日  
核准的分區計劃大綱圖編號S/SK-CWBS/2  
EXTRACT PLAN PREPARED ON 14.9.2022  
BASED ON OUTLINE ZONING PLAN No.  
S/SK-CWBS/2 APPROVED ON 30.5.2006