


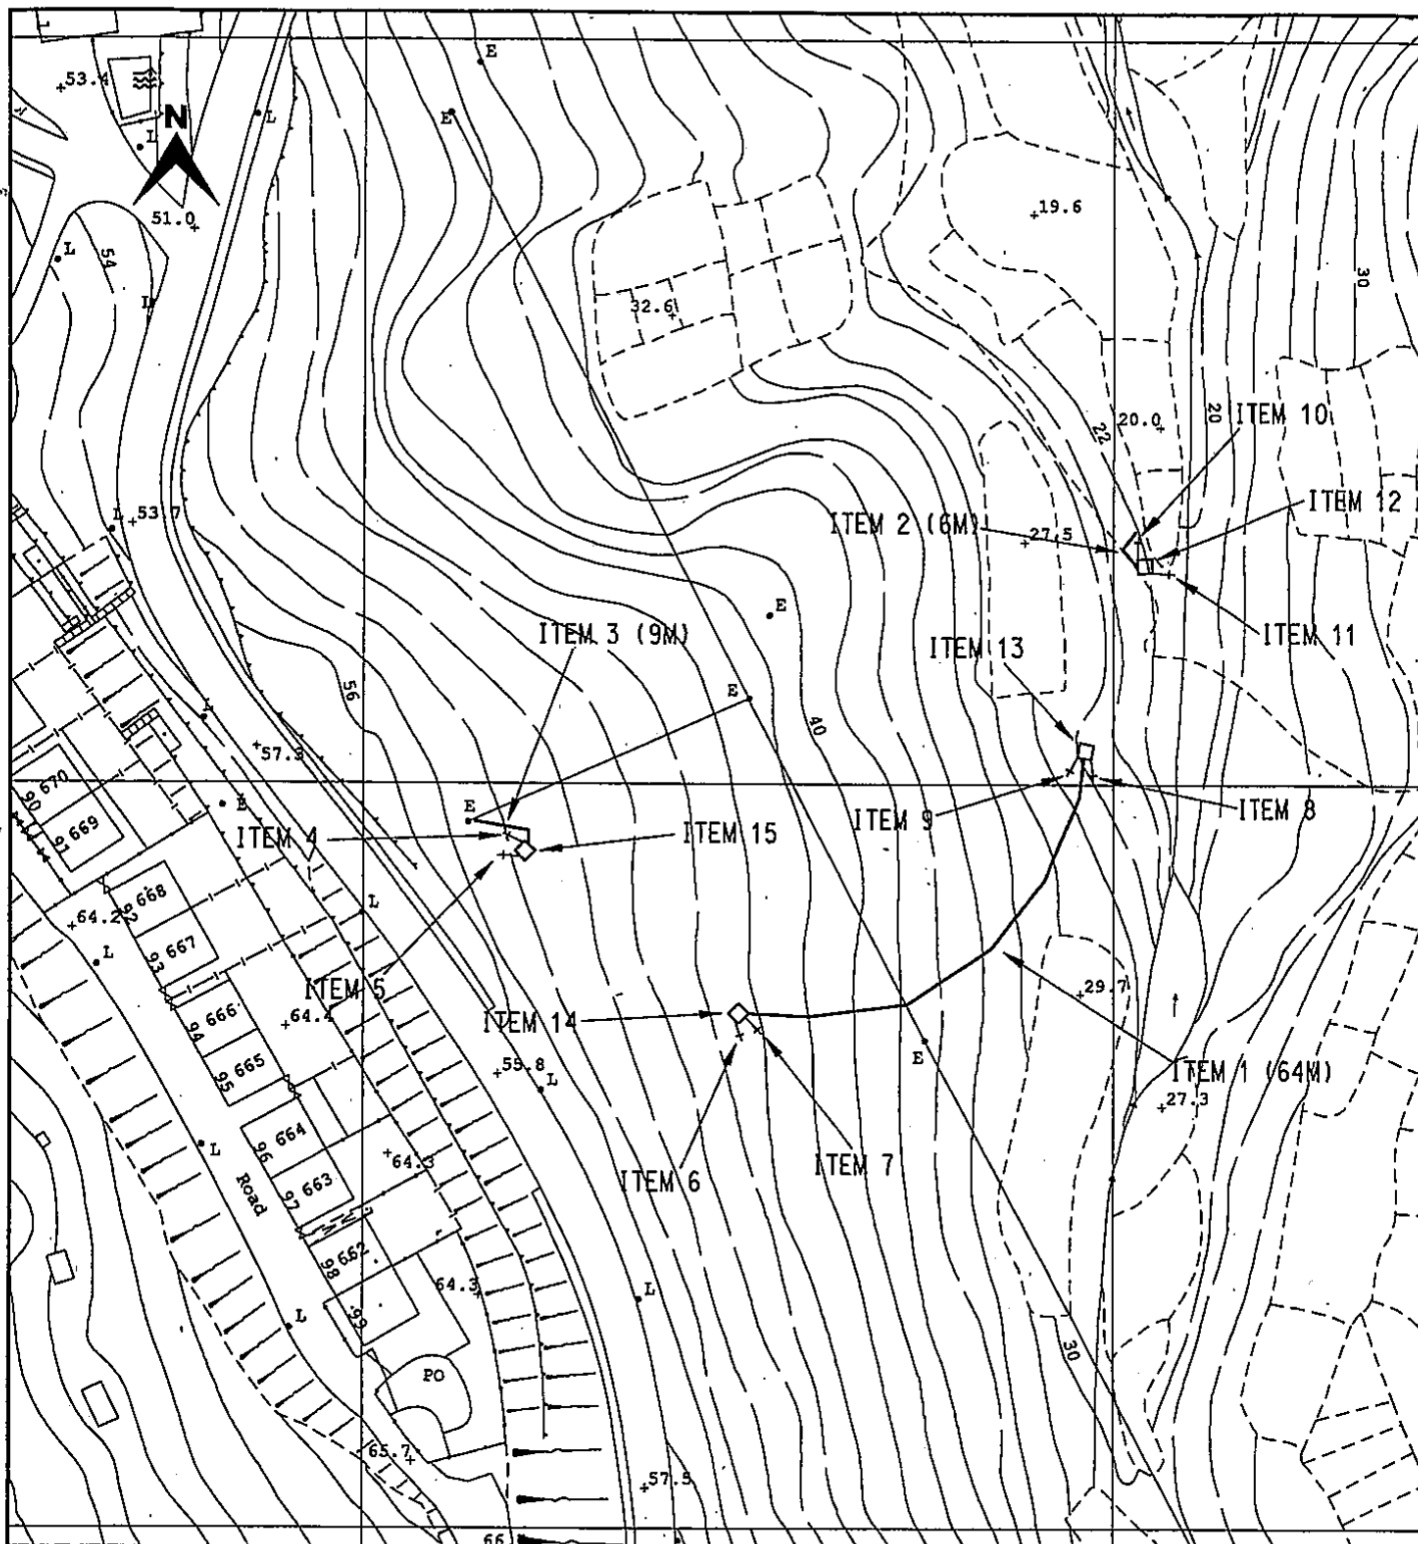

CLP 中電

LEGEND

- PROPOSED TRENCH FOR LAYING / RECOVERING CABLE
- PROPOSED TRENCH FOR LAYING DUCTS
- PROPOSED CABLE THROUGH EXISTING DUCTS.
- EXISTING PILLAR
- PROPOSED PILLAR 1.5M x 0.6M x 0.75M / CUTOUT BOX
- x EXCAVATION FOR JOINTING / REPAIRING / INSPECTION CABLE
- EXISTING OVERHEAD LINE & POLE
- PROPOSED 11kV, LV, OHL, OF STEEL / WOODEN POLE
- *** OVERHEAD LINE & POLE TO BE REMOVED
- PROPOSED TREE TRIMMING / CUTTING
- ▲ EXISTING POLE MOUNTED TRANSFORMER
- ▲ PROPOSED POLE MOUNTED TRANSFORMER
- PROPOSED STAY / STAY POLE
- ⊞ PROPOSED 5.0M(L) x 2.39M(W) x 3.0M(H) PACKAGE SUBSTATION

TITLE : LV CABLE LAYING, POLE & STAYS ERECTION
NEAR SHEUNG SZE WAN ROAD
SHEUNG SZE WAN
SAI KUNG

MAP NO : 12SW02B, 12SW03A, 12NW23C, 12NW22D

DRAWN : H.Y. WONG

E/O NO :

CHECKED : K.H. MAK

REGION : WE

O.C. : SK

DATE : 04-05-2021

PROJECT REF. : SK2021-0020

SCALE :


PLAN REF. : WESK2021-0020-01

Map data reproduced with permission of the Director of Lands. (C) Hong Kong

(資料來源：申請人於 03.08.2022 呈交的資料)
(Source : Applicant's Submission of 03.08.2022)

參考編號
REFERENCE No.
A/SK-CWBS/42

繪圖
DRAWING
A-1

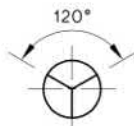


VIEW A'

NOMINAL POLE LENGTH

9m

VIEW A'

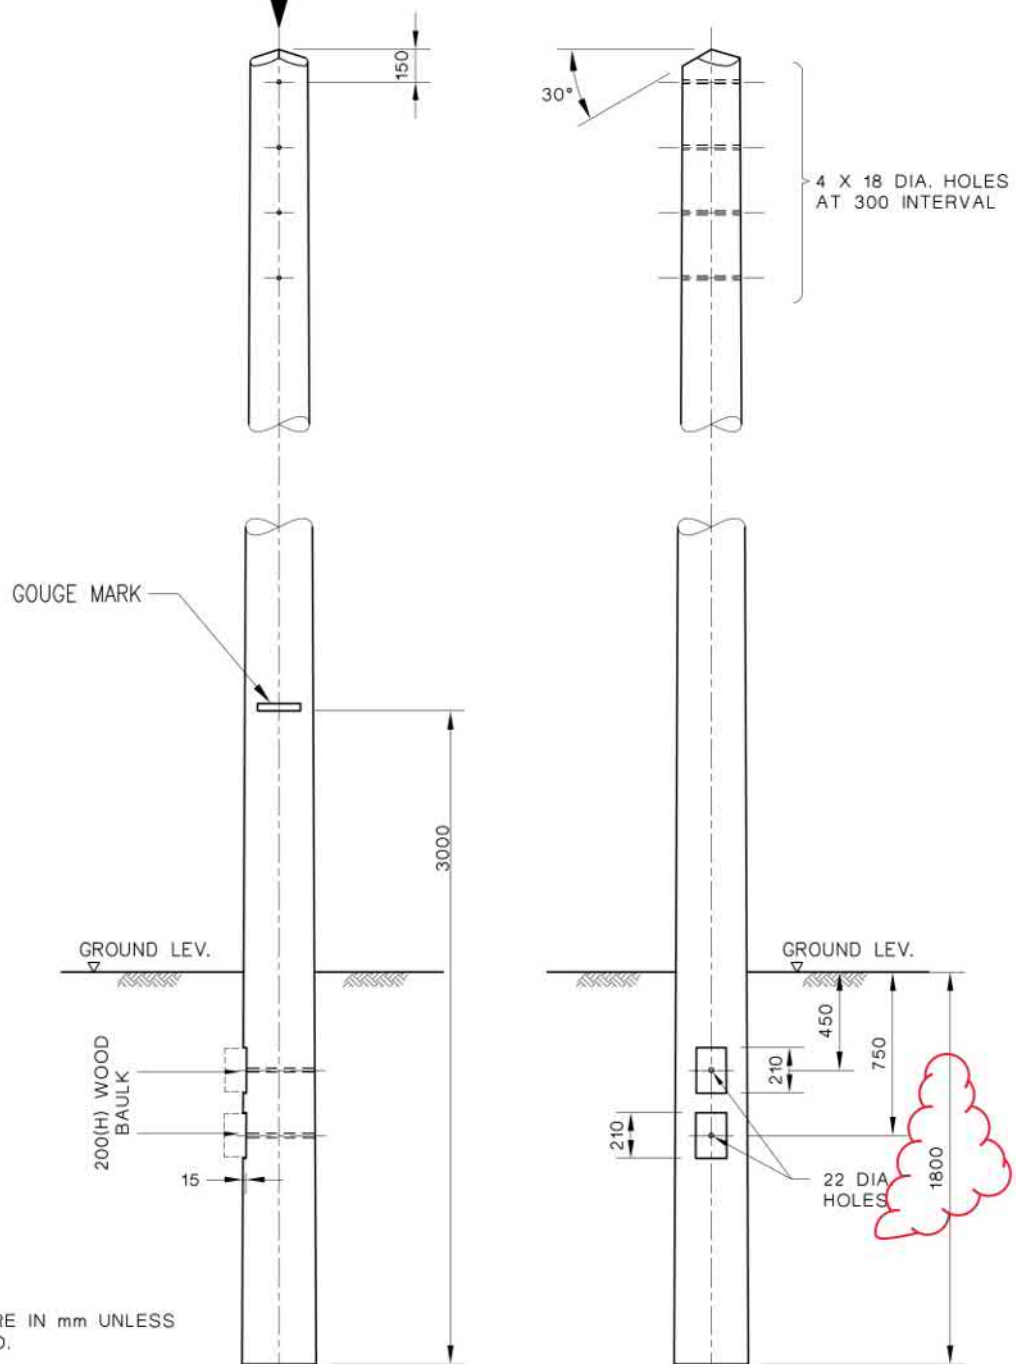

NOTE:
ALL DIMENSIONS ARE IN mm UNLESS
OTHERWISE STATED.

THIS DWG. SUPERSEDES DWG NO.
ESC/G/96-69

G GOUGE MARK UPDATED TO 3m F ADDITIONAL BAULK, GOUGE MARK MEASUREMENT INCREASED

CLP 中電

REVS.	28.10.02	28.10.03	8.10.04	30.09.15	05.08.16	13.03.17	01.06.17				
	A	B	C	D	E	F	G	H	J	K	L
INITIAL	HCCHOW	HCCHOW	F.C.	S.K.LAU	K.L.CHAN	K.L.CHAN	K.L.CHAN				

TITLE :

LV OHL WOOD POLE

DRAWN: S.C.T. DATE: 17-3-99

CHECKED: Y.N.S. APPROVED:

SCALE: N.T.S. SHEET(S) IN SET: 1

PROJECT NO.

CONTRACT NO.

ASSET MANAGEMENT DRG. NO. T G E N 5 1 2 2 0 D E 3 3 0 0 2 4 0 1 G A


INFORMATION CLASS: PROPRIETARY

ALL RIGHTS RESERVED AND REPRODUCTION IN ANY FORM MUST BE APPROVED BY CLP POWER


(資料來源：申請人於 06.09.2022 呈交的資料)
(Source : Applicant's Submission of 06.09.2022)

參考編號
REFERENCE No.
A/SK-CWBS/42

繪圖
DRAWING
A-2

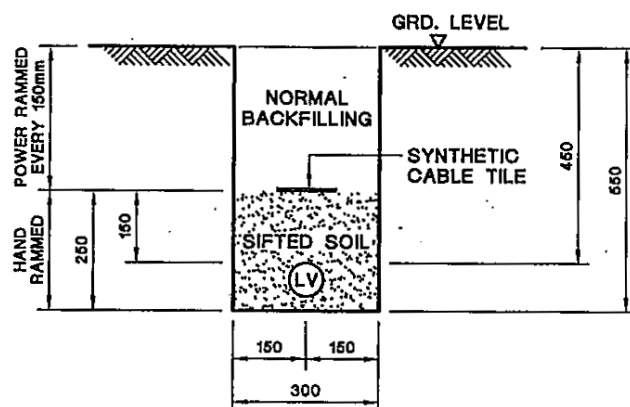

TYPICAL CABLE TRENCH FOR SINGLE LV CABLE

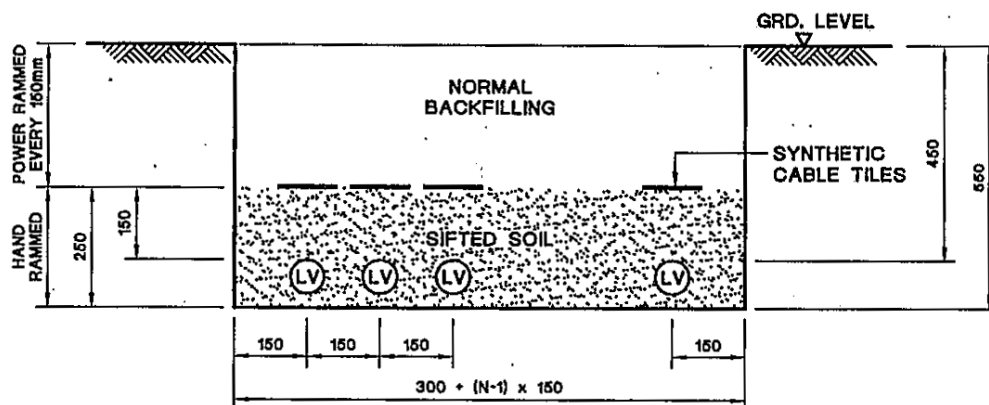

TYPICAL CABLE TRENCH FOR MULTIPLE LV CABLES

LEGEND :

- (LV) LV CABLE
N NUMBER OF CABLE CIRCUITS

NOTES:


1. ALL SOIL BACKFILLING BENEATH CABLE TILES SHALL BE SIFTED THROUGH 12mm WIRE MESH.
2. ALL DIMENSIONS ARE IN mm.

C GENERAL REVISION		B GENERAL REVISION		A SYNTHETIC CABLE TILE SPECIFIED									
		REVS.	16-2-04	16-6-07	28-6-07								
		INITIAL	C.Y.P	W.B.LEE	Y.K.MAN								
		TITLE :											
		TYPICAL LV CABLE TRENCH											
DRAWN: S.C.T.		DATE: 15 Aug., 2003											
CHECKED: K. K. LEUNG		APPROVED: W. B. LEE											
SCALE:		PROJECT NO.						CONTRACT NO.					
ASSET MANAGEMENT		DRG. NO. T GEN 25500 D E33 0002 01 C A											

ALL RIGHTS RESERVED AND REPRODUCTION IN ANY FORM MUST BE APPROVED BY CLP POWER

(資料來源：申請人於 03.08.2022 呈交的資料)
(Source : Applicant's Submission of 03.08.2022)

參考編號 REFERENCE No. A/SK-CWBS/42	繪圖 DRAWING A-3
---------------------------------------	----------------------

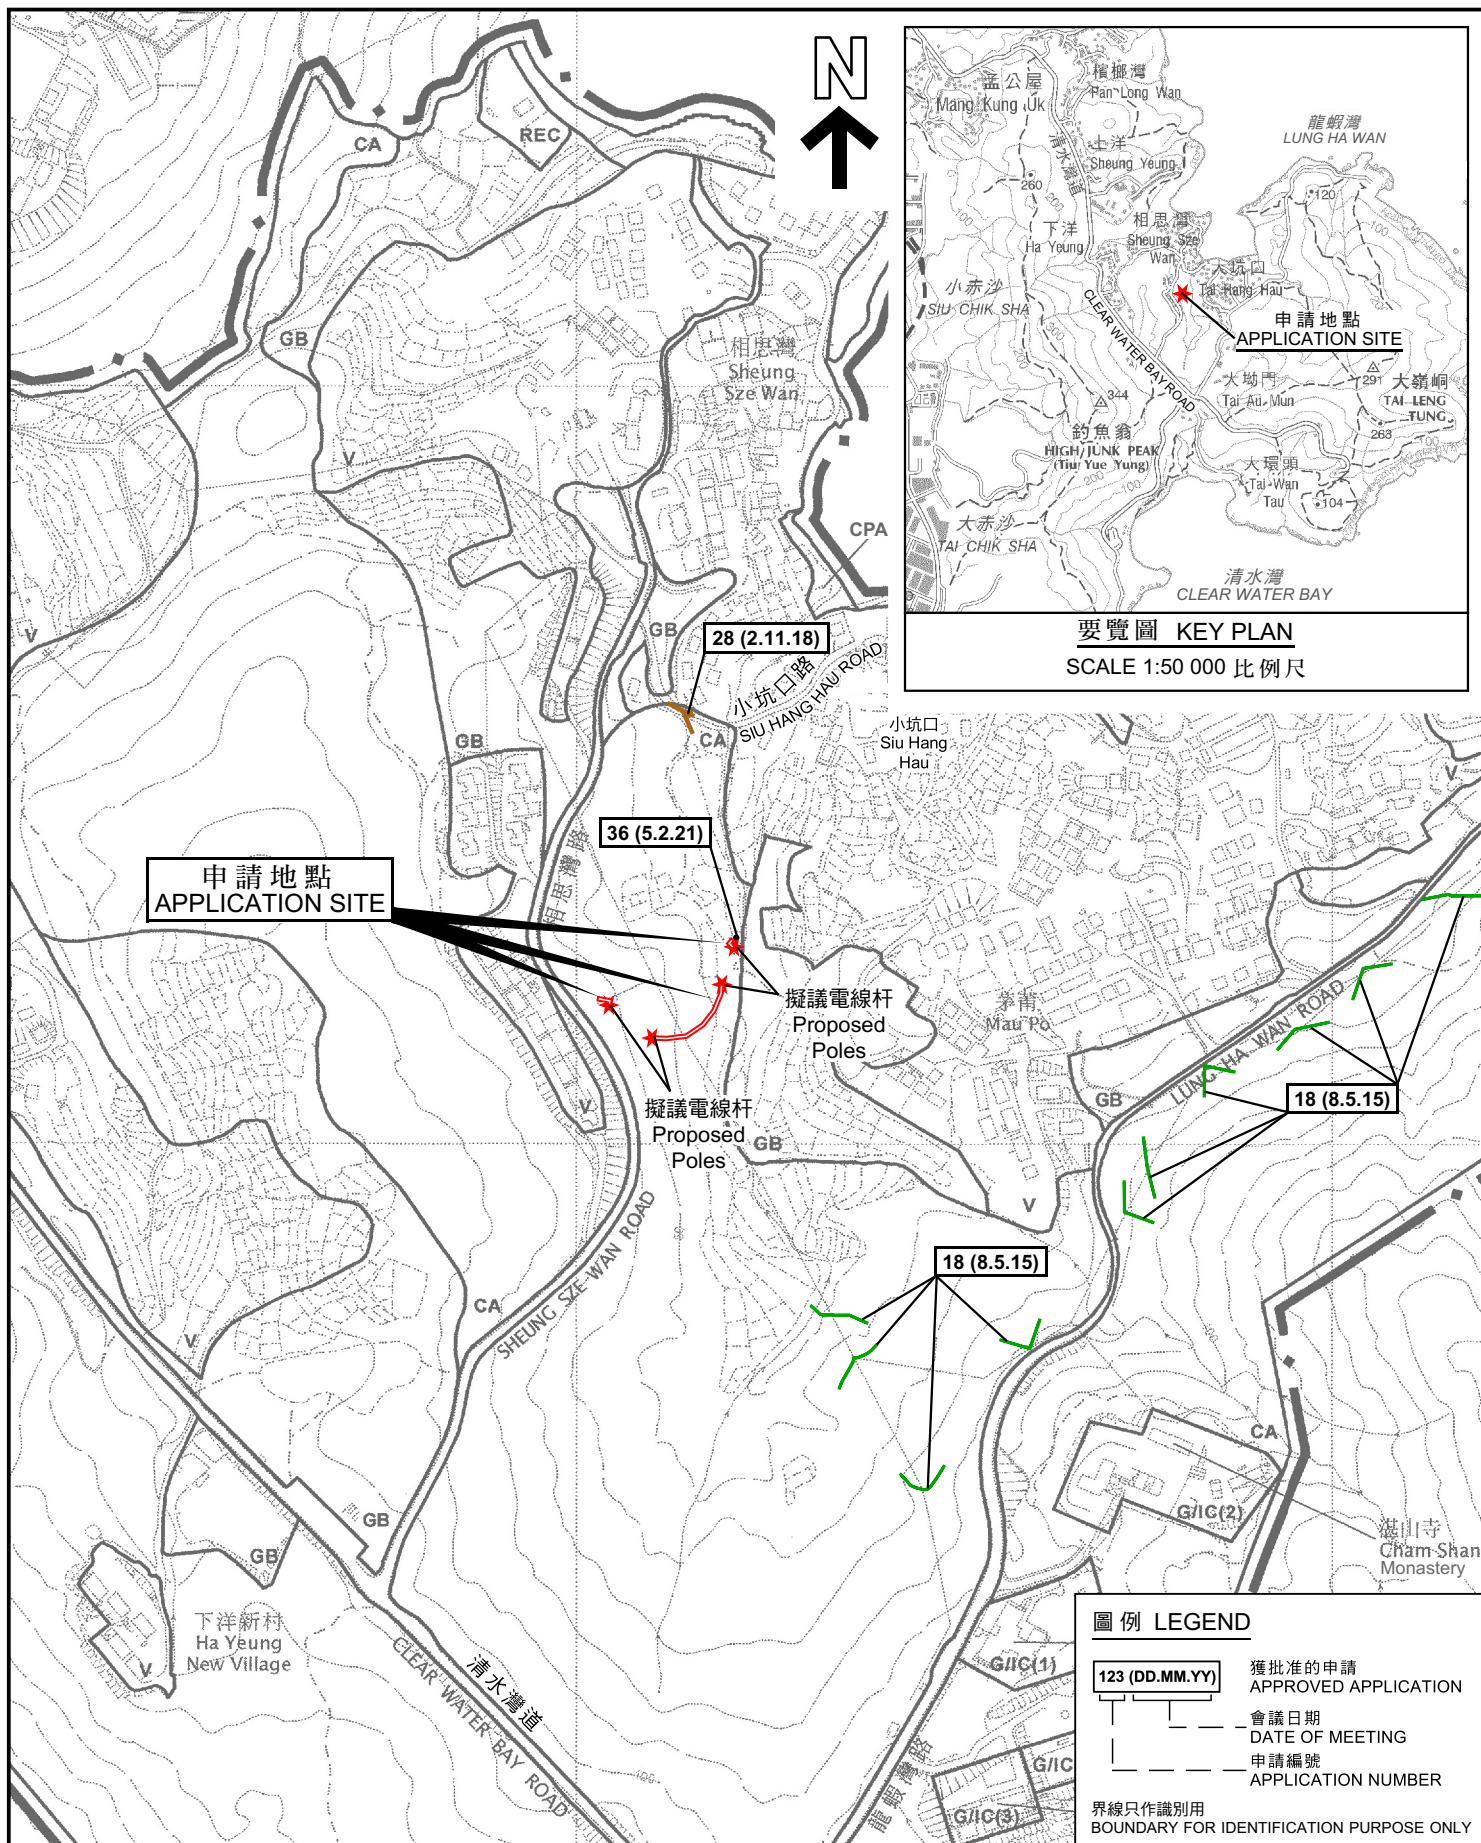

位置圖 LOCATION PLAN

本摘要圖於2022年11月21日擬備，
所根據的資料為於2006年5月30日
核准的分區計劃大綱圖編號S/SK-CWBS/2
EXTRACT PLAN PREPARED ON 21.11.2022
BASED ON OUTLINE ZONING PLAN No.
S/SK-CWBS/2 APPROVED ON 30.5.2006

擬議公用事業設施裝置（電線杆和地底電纜）和相關的挖土工程
西貢相思灣丈量約份第 2 3 0 約的政府土地
PROPOSED PUBLIC UTILITY INSTALLATION
(POLES AND UNDERGROUND CABLES) AND
ASSOCIATED EXCAVATION OF LAND
GOVERNMENT LAND IN D.D. 230, SHEUNG SZE WAN, SAI KUNG

SCALE 1 : 5 000 比例尺


米 100 0 100 200 米
METRES

規劃署
PLANNING
DEPARTMENT



參考編號
REFERENCE No.
A/SK-CWBS/42

PLAN
A-1

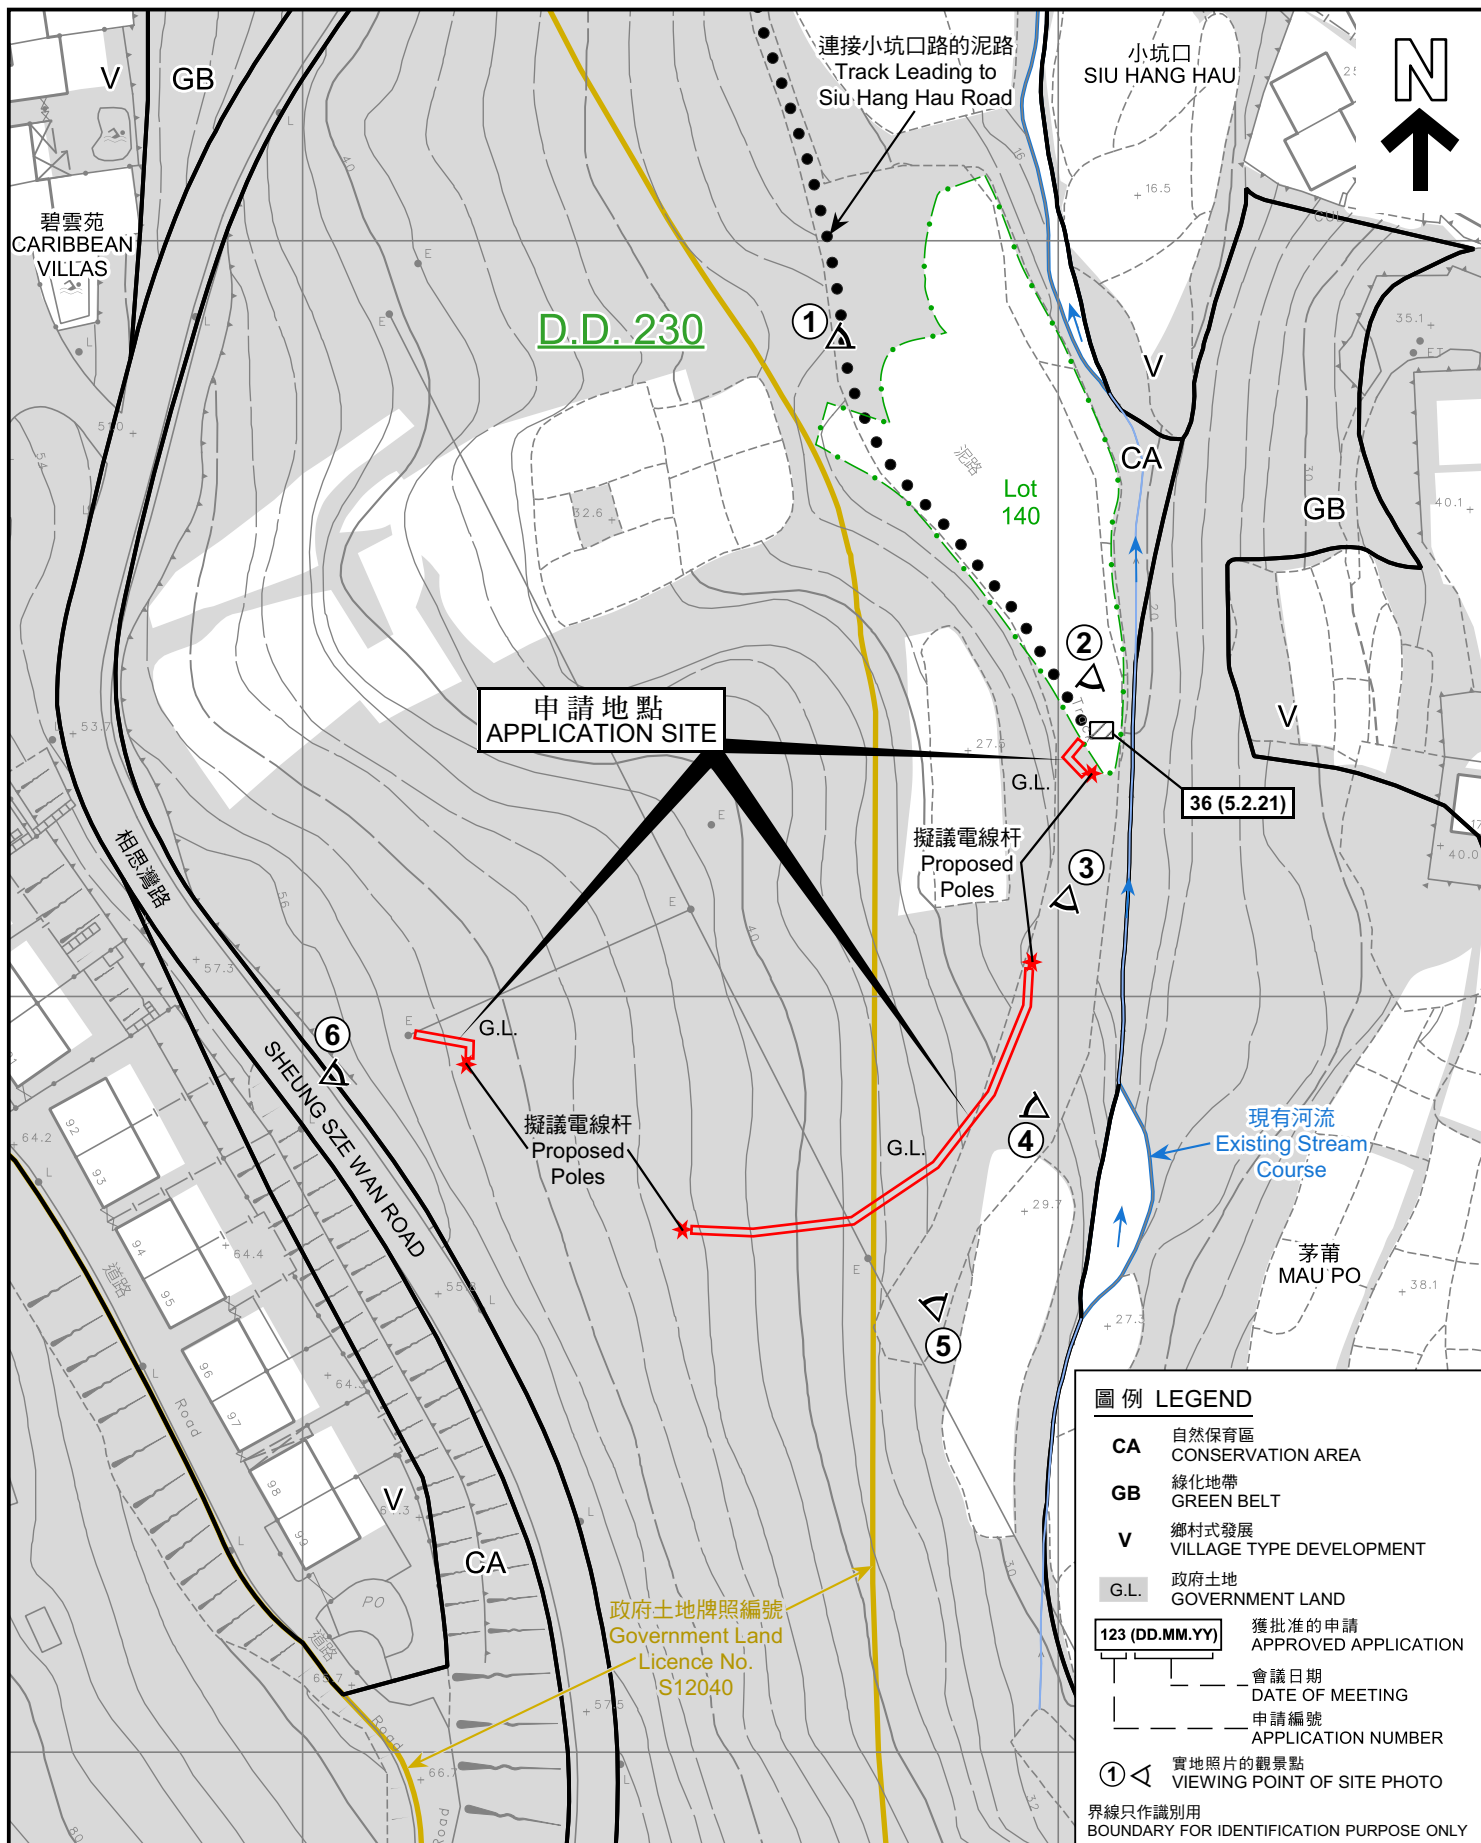

本摘要圖於2022年11月30日擬備，所根據的資料為測量圖編號12-NW-22D、12-NW-23C、12-SW-2B和12-SW-3A
EXTRACT PLAN PREPARED ON 30.11.2022 BASED ON SURVEY SHEETS No. 12-NW-22D, 12-NW-23C, 12-SW-2B & 12-SW-3A

平面圖 SITE PLAN

擬議公用事業設施裝置（電線杆和地底電纜）和相關的挖土工程
西貢相思灣丈量約份第230約的政府土地
PROPOSED PUBLIC UTILITY INSTALLATION (POLES AND UNDERGROUND CABLES) AND ASSOCIATED EXCAVATION OF LAND GOVERNMENT LAND IN D.D. 230, SHEUNG SZE WAN, SAI KUNG

SCALE 1 : 1 000 比例尺
米 20 0 20 40 米
METRES

規劃署
PLANNING
DEPARTMENT



參考編號
REFERENCE No.
A/SK-CWBS/42

圖 PLAN
A-2



界線只作識別用
BOUNDARY FOR IDENTIFICATION PURPOSE ONLY

航攝照片 AERIAL PHOTO

擬議公用事業設施裝置（電線杆和地底電纜）和相關的挖土工程
西貢相思灣丈量約份第 2 3 0 約的政府土地
PROPOSED PUBLIC UTILITY INSTALLATION
(POLES AND UNDERGROUND CABLES) AND
ASSOCIATED EXCAVATION OF LAND
GOVERNMENT LAND IN D.D. 230, SHEUNG SZE WAN, SAI KUNG

規劃署
PLANNING
DEPARTMENT



參考編號
REFERENCE No.
A/SK-CWBS/42


圖 PLAN
A-3

本摘要圖於2022年11月21日擬備，所根據
的資料為地政總署於2021年12月3日拍得
的航攝照片編號E143399C
EXTRACT PLAN PREPARED ON 21.11.2022
BASED ON AERIAL PHOTO No.
E143399C TAKEN ON 3.12.2021
BY LANDS DEPARTMENT

1



2

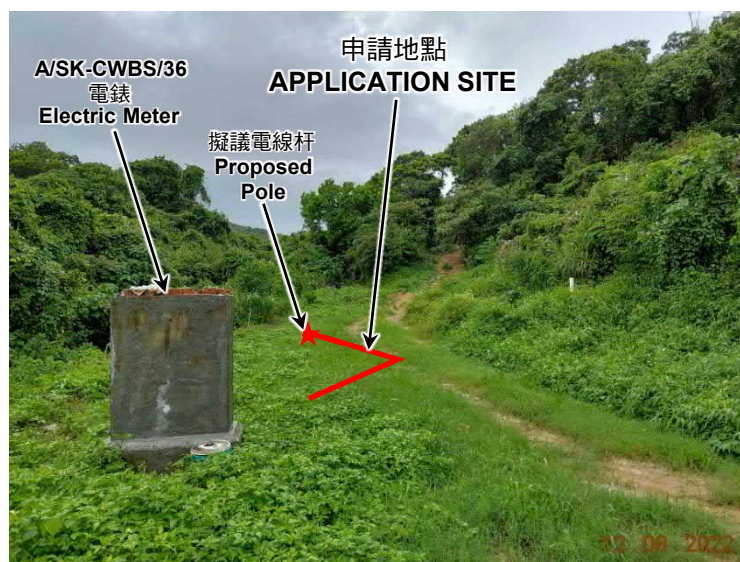

3



界線只作識別用
BOUNDARY FOR IDENTIFICATION PURPOSE ONLY

實地照片 SITE PHOTO

本圖於2022年11月21日擬備，所根據的資料為攝於2022年8月12日的實地照片
PLAN PREPARED ON 21.11.2022
BASED ON SITE PHOTOS
TAKEN ON 12.8.2022

擬議公用事業設施裝置（電線杆和地底電纜）和相關的挖土工程
西貢相思灣丈量約份第 2 3 0 約的政府土地
PROPOSED PUBLIC UTILITY INSTALLATION
(POLES AND UNDERGROUND CABLES) AND
ASSOCIATED EXCAVATION OF LAND
GOVERNMENT LAND IN D.D. 230, SHEUNG SZE WAN, SAI KUNG


規 劃 署
PLANNING
DEPARTMENT



參考編號
REFERENCE No.
A/SK-CWBN/42

圖 PLAN
A-4a

4

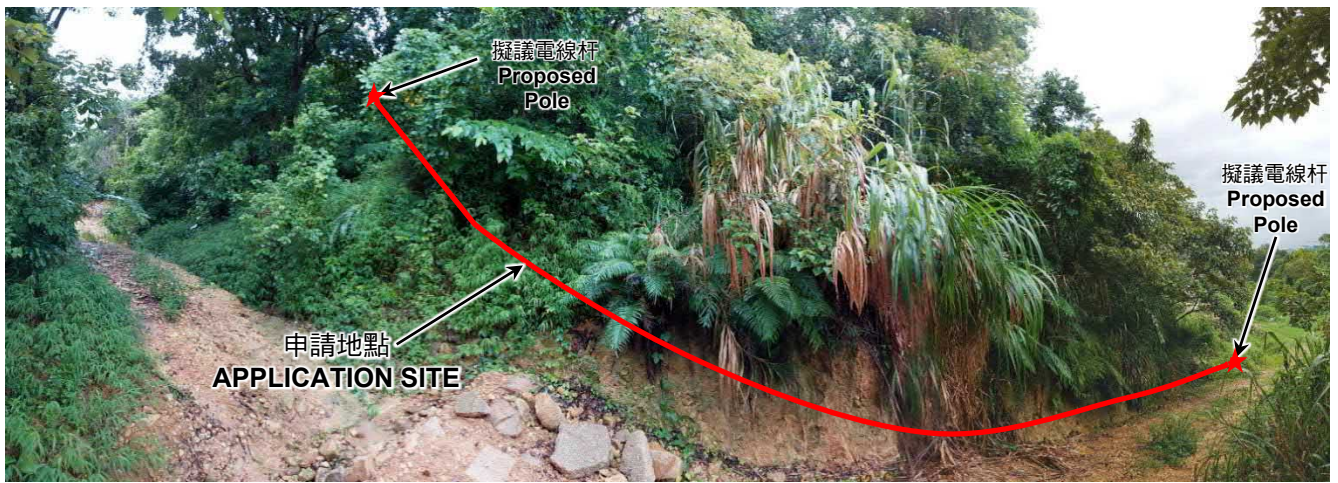

5



6



界線只作識別用
BOUNDARY FOR IDENTIFICATION PURPOSE ONLY

實地照片 SITE PHOTO

本圖於2022年11月21日擬備，所根據的資料為攝於2022年8月12日的實地照片
PLAN PREPARED ON 21.11.2022
BASED ON SITE PHOTOS
TAKEN ON 12.8.2022

擬議公用事業設施裝置（電線杆和地底電纜）和相關的挖土工程
西貢相思灣丈量約份第 2 3 0 約的政府土地
PROPOSED PUBLIC UTILITY INSTALLATION
(POLES AND UNDERGROUND CABLES) AND
ASSOCIATED EXCAVATION OF LAND
GOVERNMENT LAND IN D.D. 230, SHEUNG SZE WAN, SAI KUNG

規 劃 署
PLANNING
DEPARTMENT



參考編號
REFERENCE No.
A/SK-CWBN/42

圖 PLAN
A-4b