


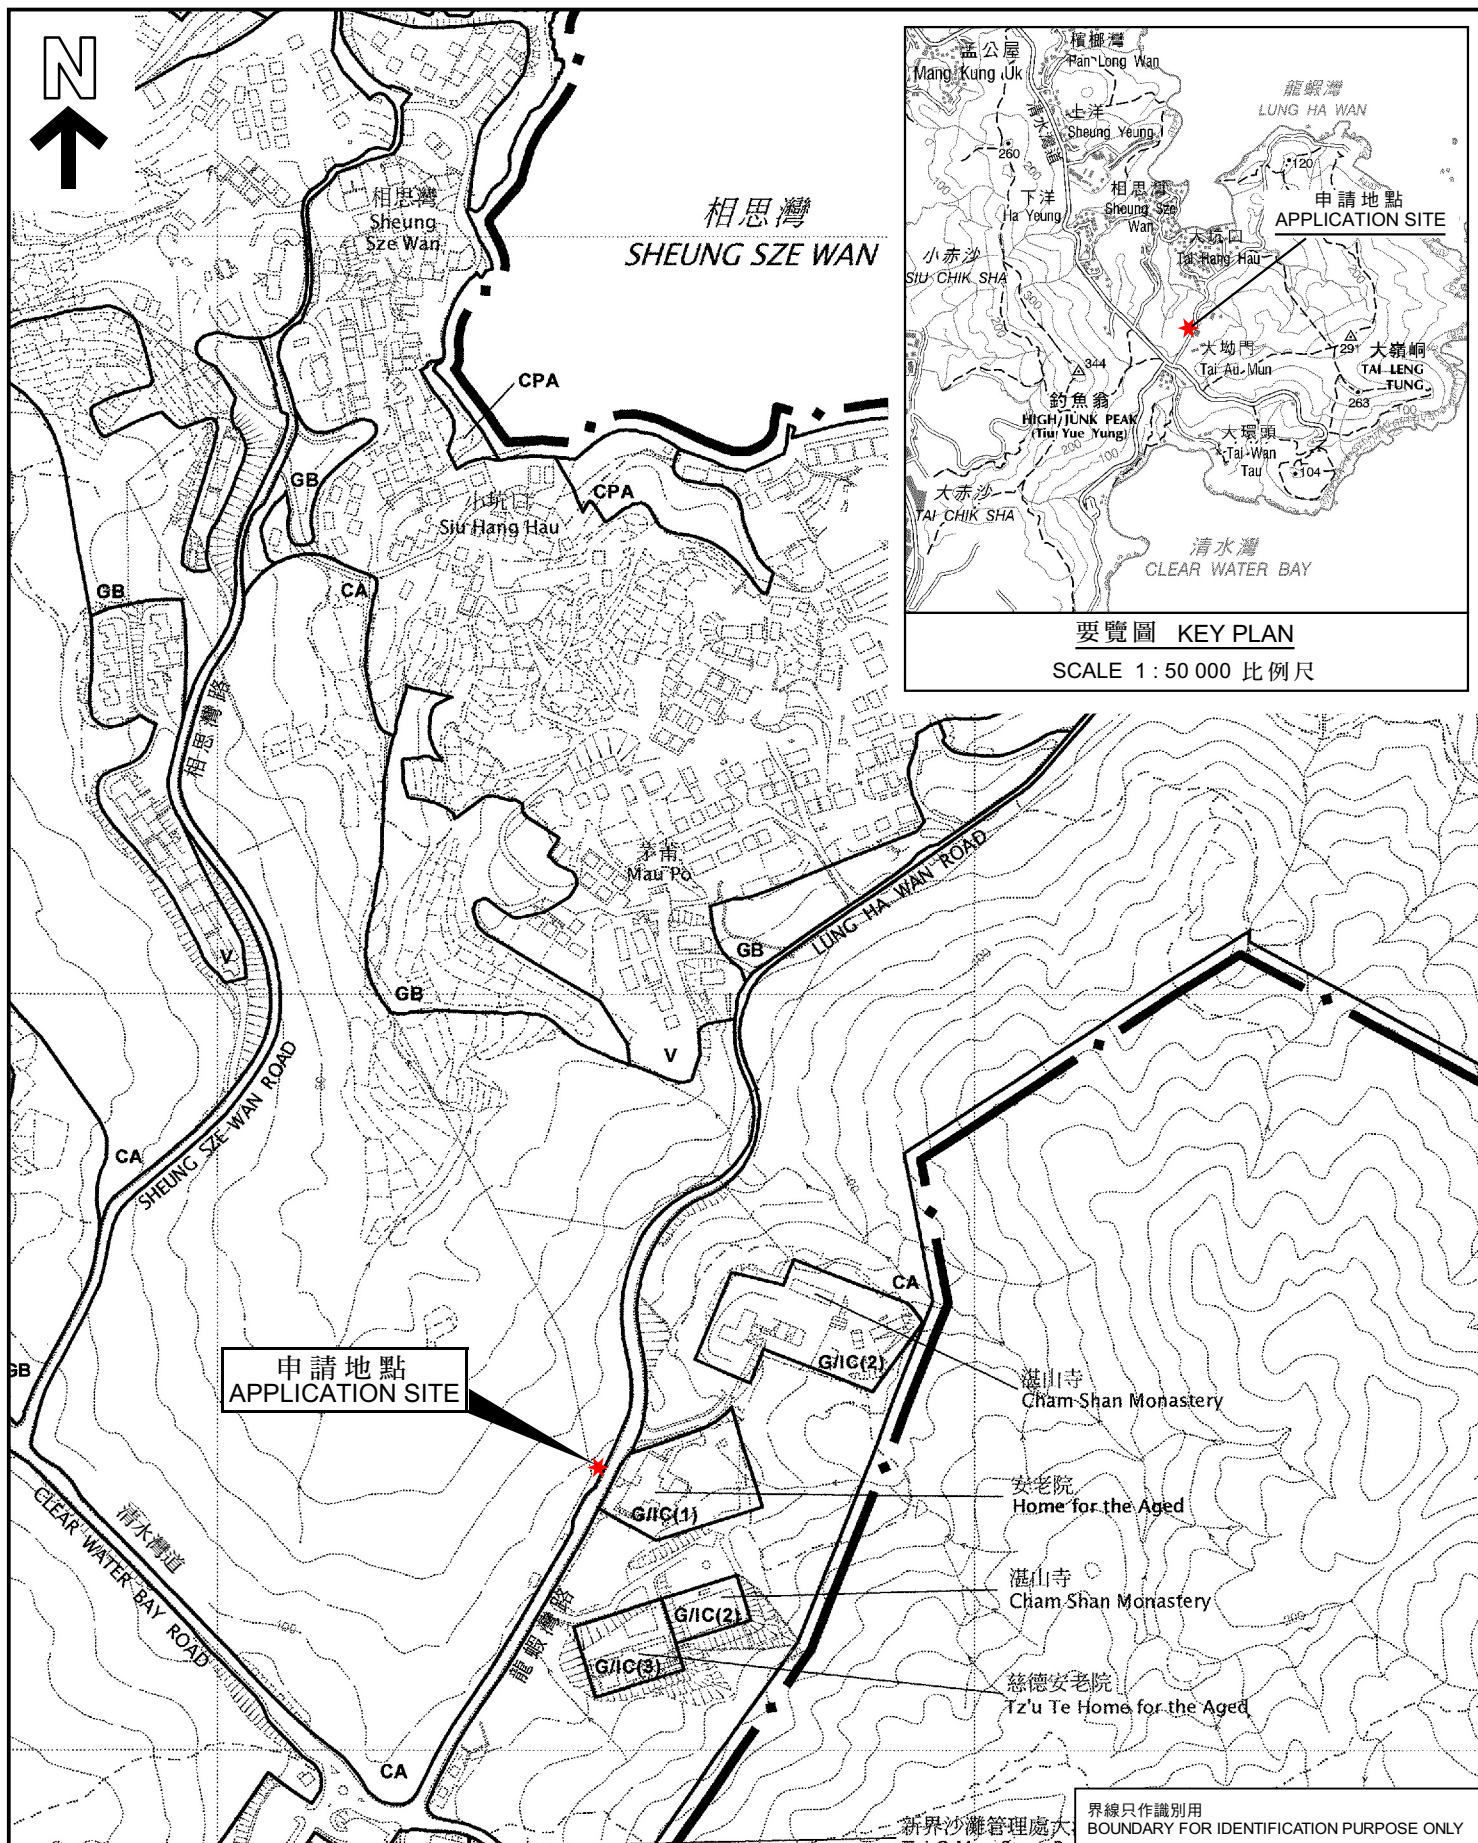

擬議公用事業設施裝置（配電箱）和相關的挖土工程
西貢龍蝦灣路丈量約份第 2 3 0 約的政府土地
PROPOSED PUBLIC UTILITY INSTALLATION (PILLAR BOX) AND
ASSOCIATED EXCAVATION OF LAND
GOVERNMENT LAND IN D.D. 230, LUNG HA WAN ROAD, SAI KUNG

規劃署
PLANNING
DEPARTMENT



參考編號
REFERENCE No.
A/SK-CWBS/43

PLAN
A-1

本摘要圖於2022年09月30日擬備，
所根據的資料為於2006年05月30日
核准的分區計劃大綱圖編號S/SK-CWBS/2
EXTRACT PLAN PREPARED ON 30.09.2022
BASED ON OUTLINE ZONING
PLAN No. S/SK-CWBS/2 APPROVED ON
30.05.2006