


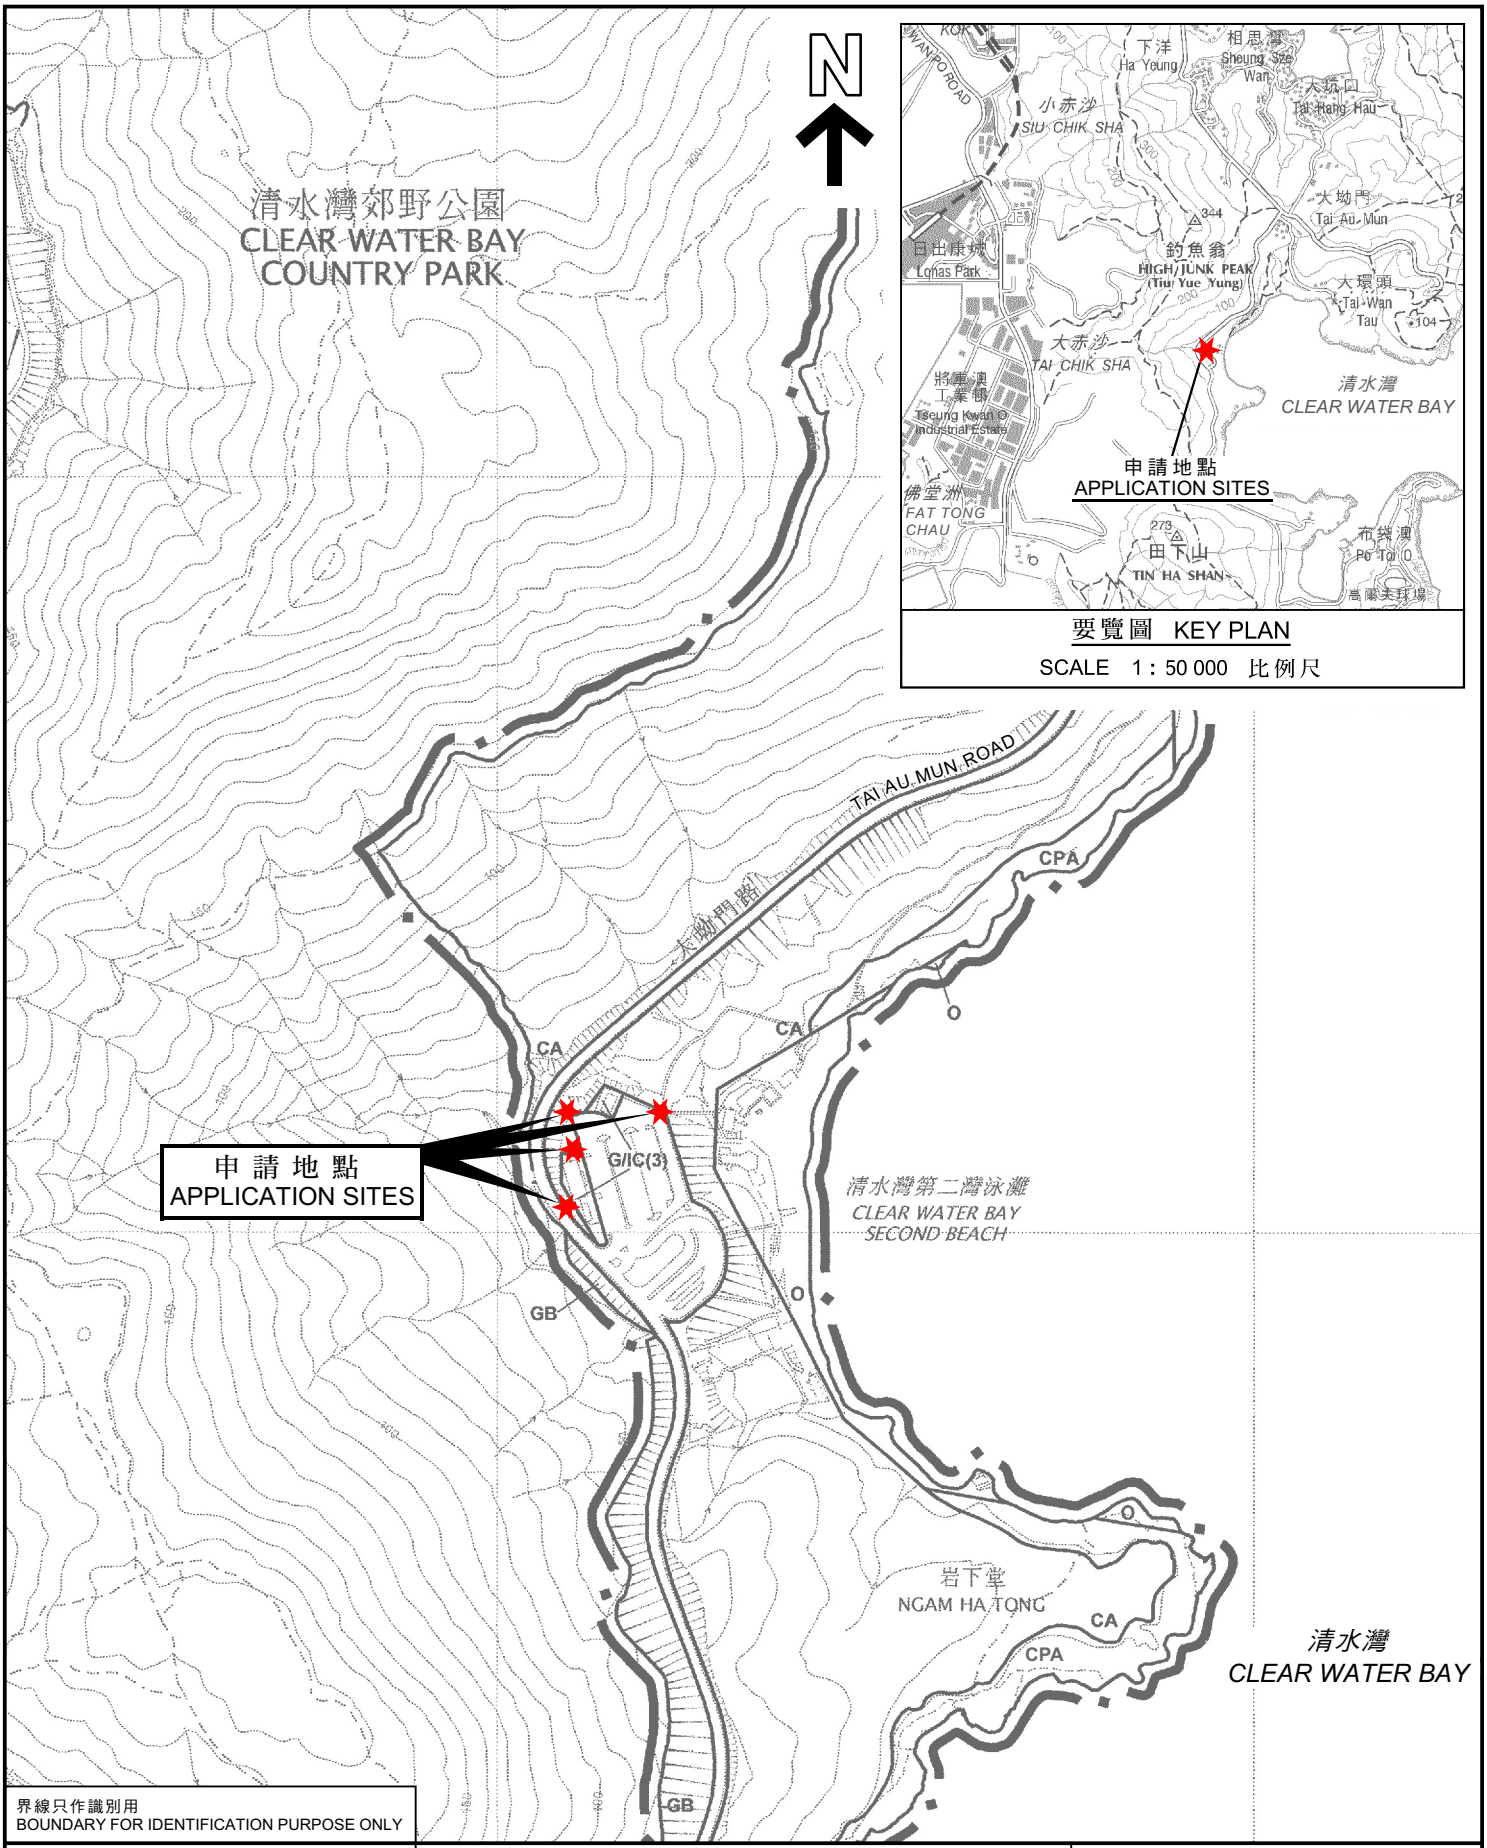


要覽圖 KEY PLAN

SCALE 1：50 000 比例尺

# 位置圖 LOCATION PLAN

擬議公用事業設施裝置（電線桿、架空線組件和地底電纜）和相關的挖土工程
西貢丈量約份第２３６約和丈量約份第２３７約近清水灣第二灣泳灘的政府土地
PROPOSED PUBLIC UTILITY INSTALLATION
(POLES, STAYS AND UNDERGROUND CABLES) AND
ASSOCIATED EXCAVATION OF LAND
GOVERNMENT LAND IN D.D. 236 AND D.D. 237
NEAR CLEAR WATER BAY SECOND BEACH, SAI KUNG

SCALE 1 : 5 000 比例尺

米 METRES 100 0 100 200 米 METRES

本摘要圖於2023年7月25日擬備，
所根據的資料為於2006年5月30日
核准的分區計劃大綱圖編號S/SK-CWBS/2
EXTRACT PLAN PREPARED ON 25.7.2023
BASED ON OUTLINE ZONING PLAN No.
S/SK-CWBS/2 APPROVED ON 30.5.2006

規劃署
PLANNING
DEPARTMENT

參考編號
REFERENCE No.
A/SK-CWBS/46

圖 PLAN
A-1