

Project 項目名稱:

Proposed Temporary Shop and Services for a Period of 3 Years at Lot 132 (part) in D.D. 236, Tai Wan Tau, Clear Water Bay, Sai Kung, New Territories


Drawing Title 圖紙標題:

Layout Plan

Drawing No. 圖號:

20240512

Remarks 備註:

 Structure

(資料來源：申請人於 27.05.2024 呈交的資料)  
 (Source : Applicant's Submission of 27.05.2024)

參考編號


REFERENCE No.

A/SK-CWBS/49

繪圖

DRAWING

A-1

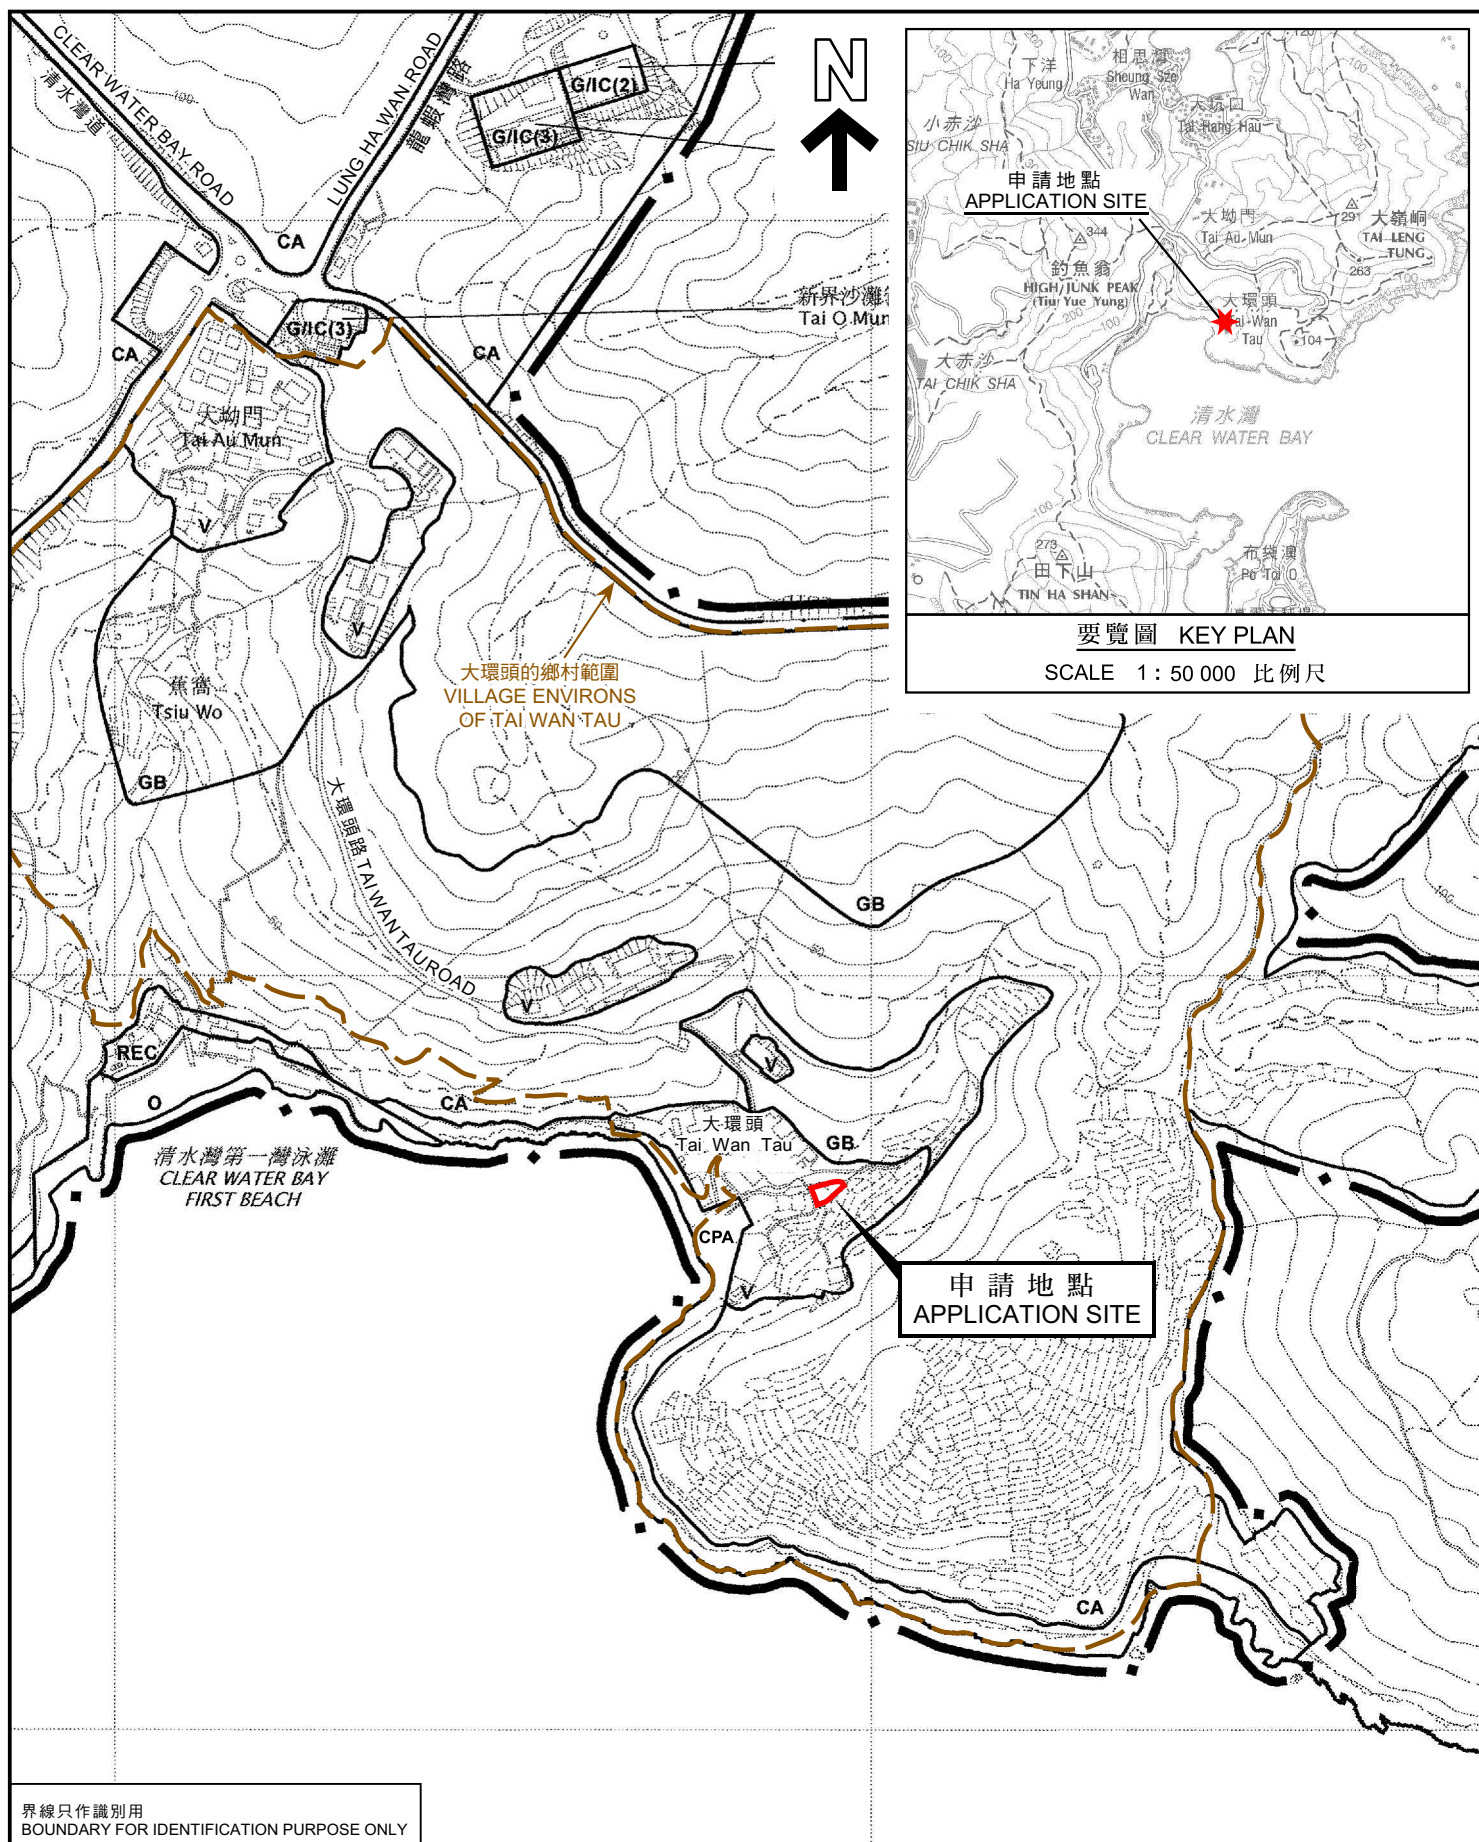


## 位置圖 LOCATION PLAN

規劃署  
PLANNING  
DEPARTMENT

參考編號  
REFERENCE No.



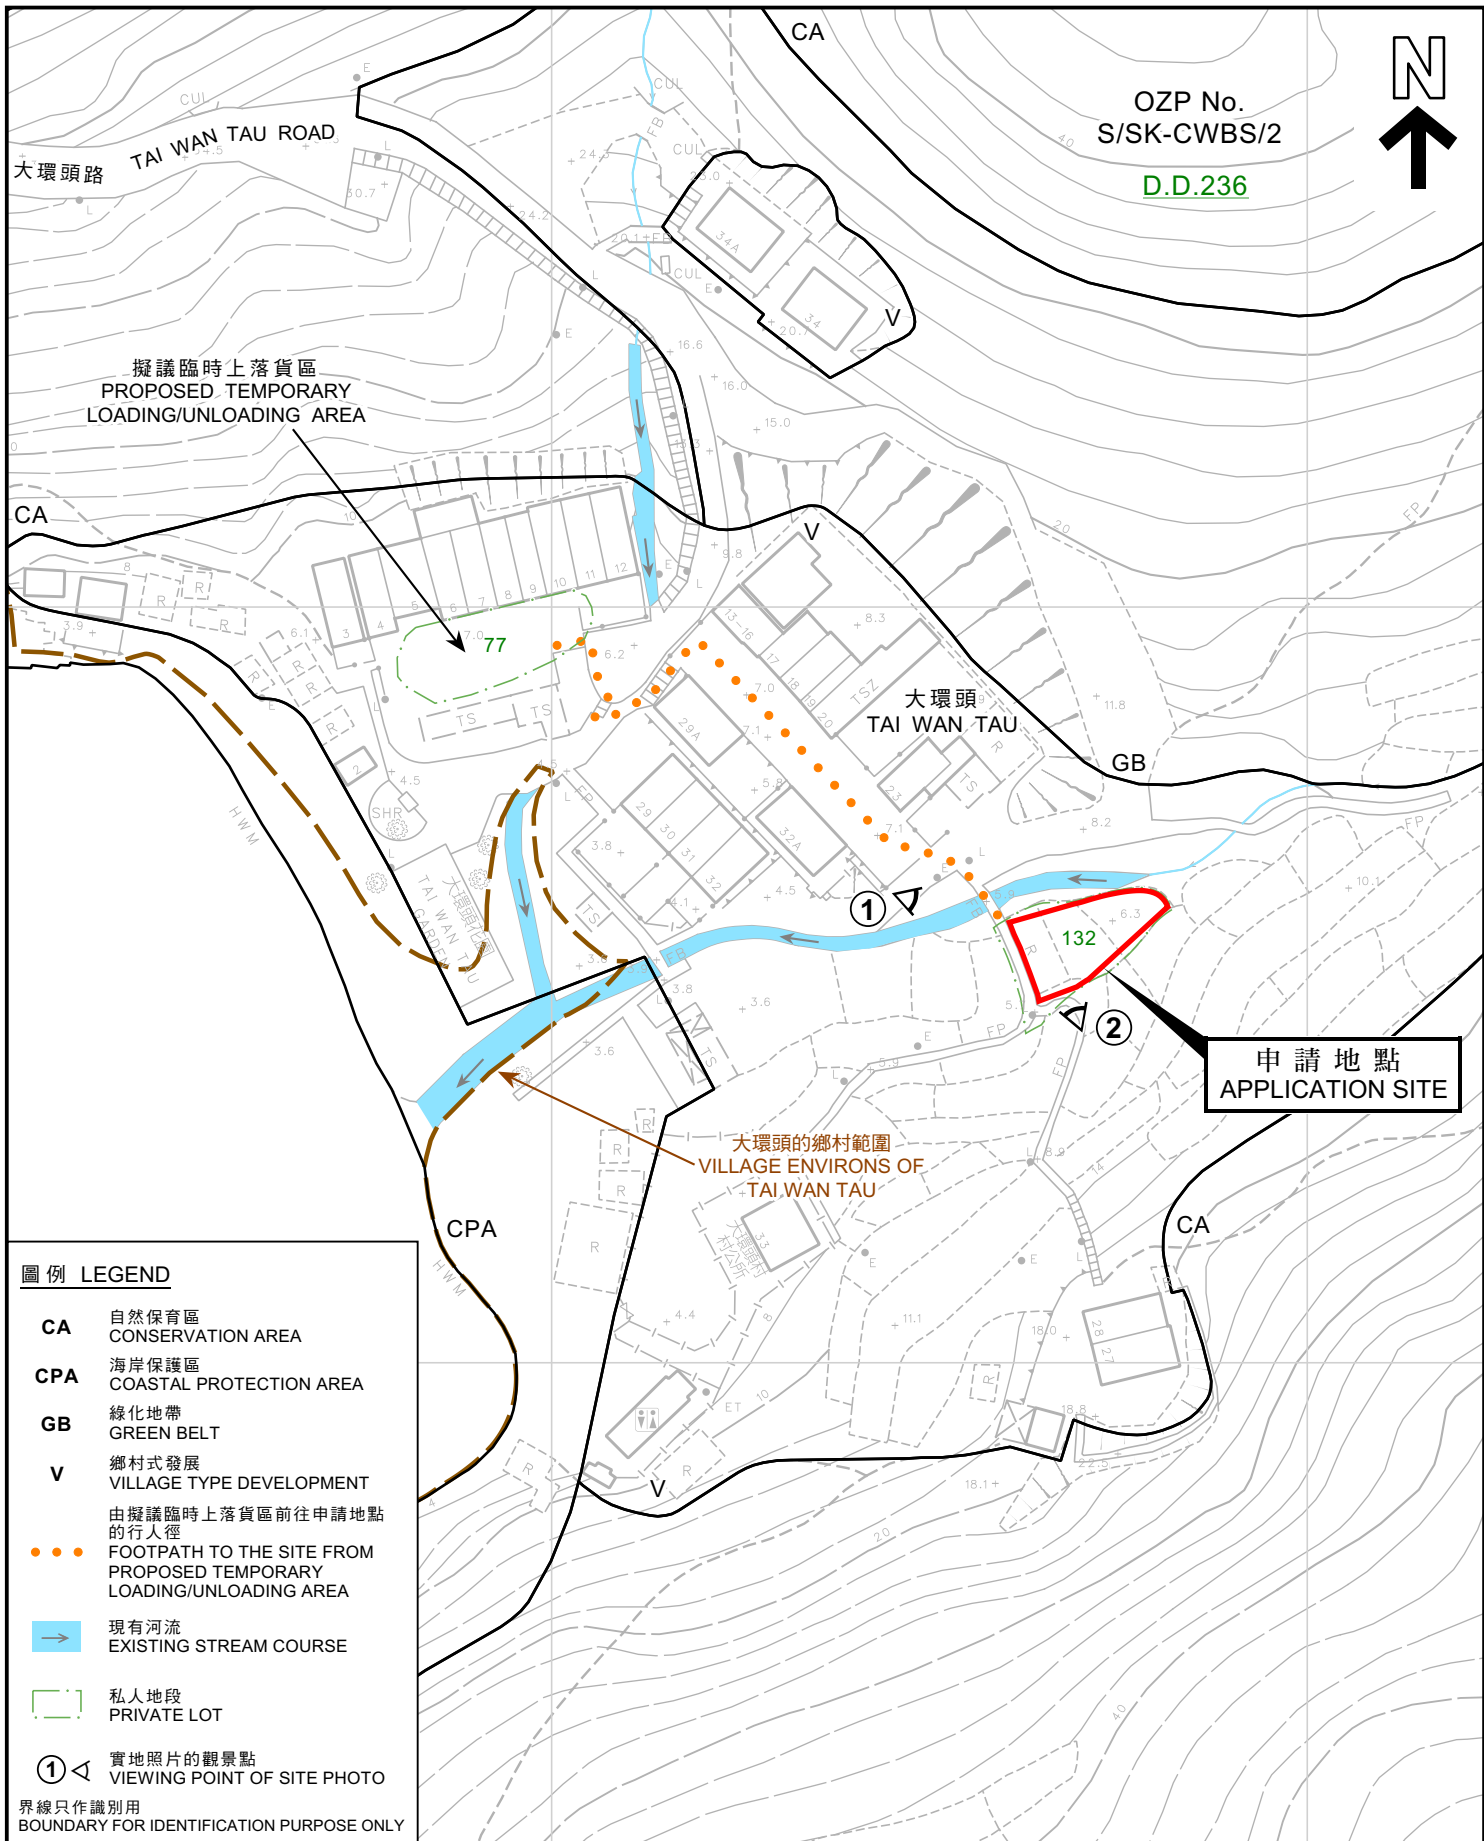

<p>本摘要圖於2024年7月5日擬備， 所根據的資料為測量圖編號 12-SW-3C, 12-SW-8A EXTRACT PLAN PREPARED ON 5.7.2024 BASED ON SURVEY SHEETS No. 12-SW-3C, 12-SW-8A</p>	<p>平面圖 SITE PLAN</p> <p>擬議臨時商店及服務行業（為期3年） 西貢清水灣大環頭丈量約份第236約地段第132號（部分） PROPOSED TEMPORARY SHOP AND SERVICES FOR A PERIOD OF 3 YEARS LOT 132 (PART) IN D.D. 236, TAI WAN TAU, CLEAR WATER BAY, SAI KUNG</p> <p>SCALE 1:1 000 比例尺</p> <p>米 20 0 20 40 米 METRES</p>	<p>規劃署 PLANNING DEPARTMENT</p> <p>參考編號 REFERENCE No. A/SK-CWBS/49</p> <p>圖 PLAN A-2</p>
--	--	---



圖例 LEGEND

- 由擬議臨時上落貨區前往申請地點的行人徑  
FOOTPATH TO THE SITE FROM PROPOSED TEMPORARY LOADING/UNLOADING AREA

界線只作識別用  
BOUNDARY FOR IDENTIFICATION PURPOSE ONLY

航攝照片 AERIAL PHOTO

本摘要圖於2024年7月3日擬備，所根據的資料為地政總署於2023年3月2日拍得的航攝照片編號E196706C

EXTRACT PLAN PREPARED ON 3.7.2024 BASED ON AERIAL PHOTO No. E196706C TAKEN ON 2.3.2023 BY LANDS DEPARTMENT

擬議臨時商店及服務行業（為期3年）  
西貢清水灣大環頭丈量約份第236約地段第132號（部分）  
PROPOSED TEMPORARY SHOP AND SERVICES FOR A PERIOD OF 3 YEARS  
LOT 132 (PART) IN D.D. 236, TAI WAN TAU, CLEAR WATER BAY, SAI KUNG

規劃署  
PLANNING  
DEPARTMENT



參考編號  
REFERENCE No.  
A/SK-CWBS/49


圖 PLAN  
A-3



1



2

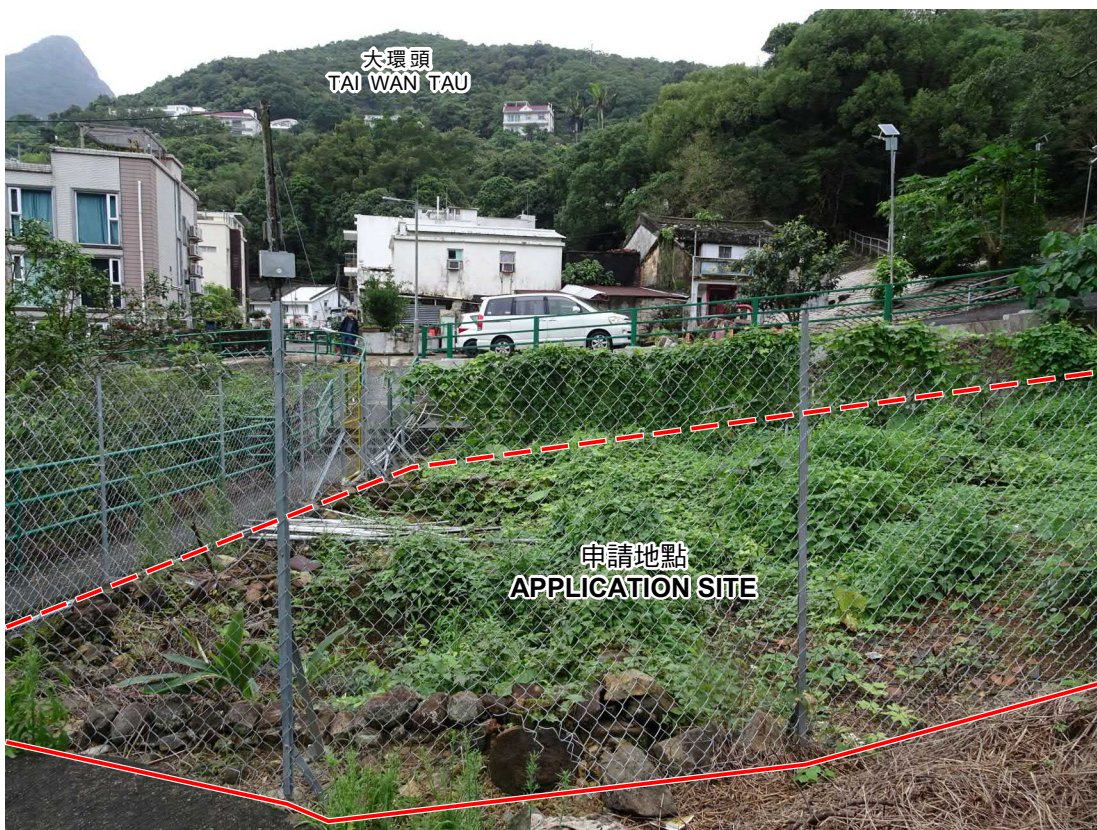

界線只作識別用  
BOUNDARY FOR IDENTIFICATION PURPOSE ONLY

### 實地照片 SITE PHOTO

本圖於2024年7月4日擬備，所根據的資料  
為攝於2024年6月4日的實地照片  
PLAN PREPARED ON 4.7.2024  
BASED ON SITE PHOTOS  
TAKEN ON 4.6.2024

擬議臨時商店及服務行業（為期3年）  
西貢清水灣大環頭丈量約份第236約地段第132號（部分）  
PROPOSED TEMPORARY SHOP AND SERVICES  
FOR A PERIOD OF 3 YEARS  
LOT 132 (PART) IN D.D. 236, TAI WAN TAU,  
CLEAR WATER BAY, SAI KUNG

規劃署  
PLANNING  
DEPARTMENT



參考編號  
REFERENCE No.  
A/SK-CWBS/49

圖 PLAN  
A-4