


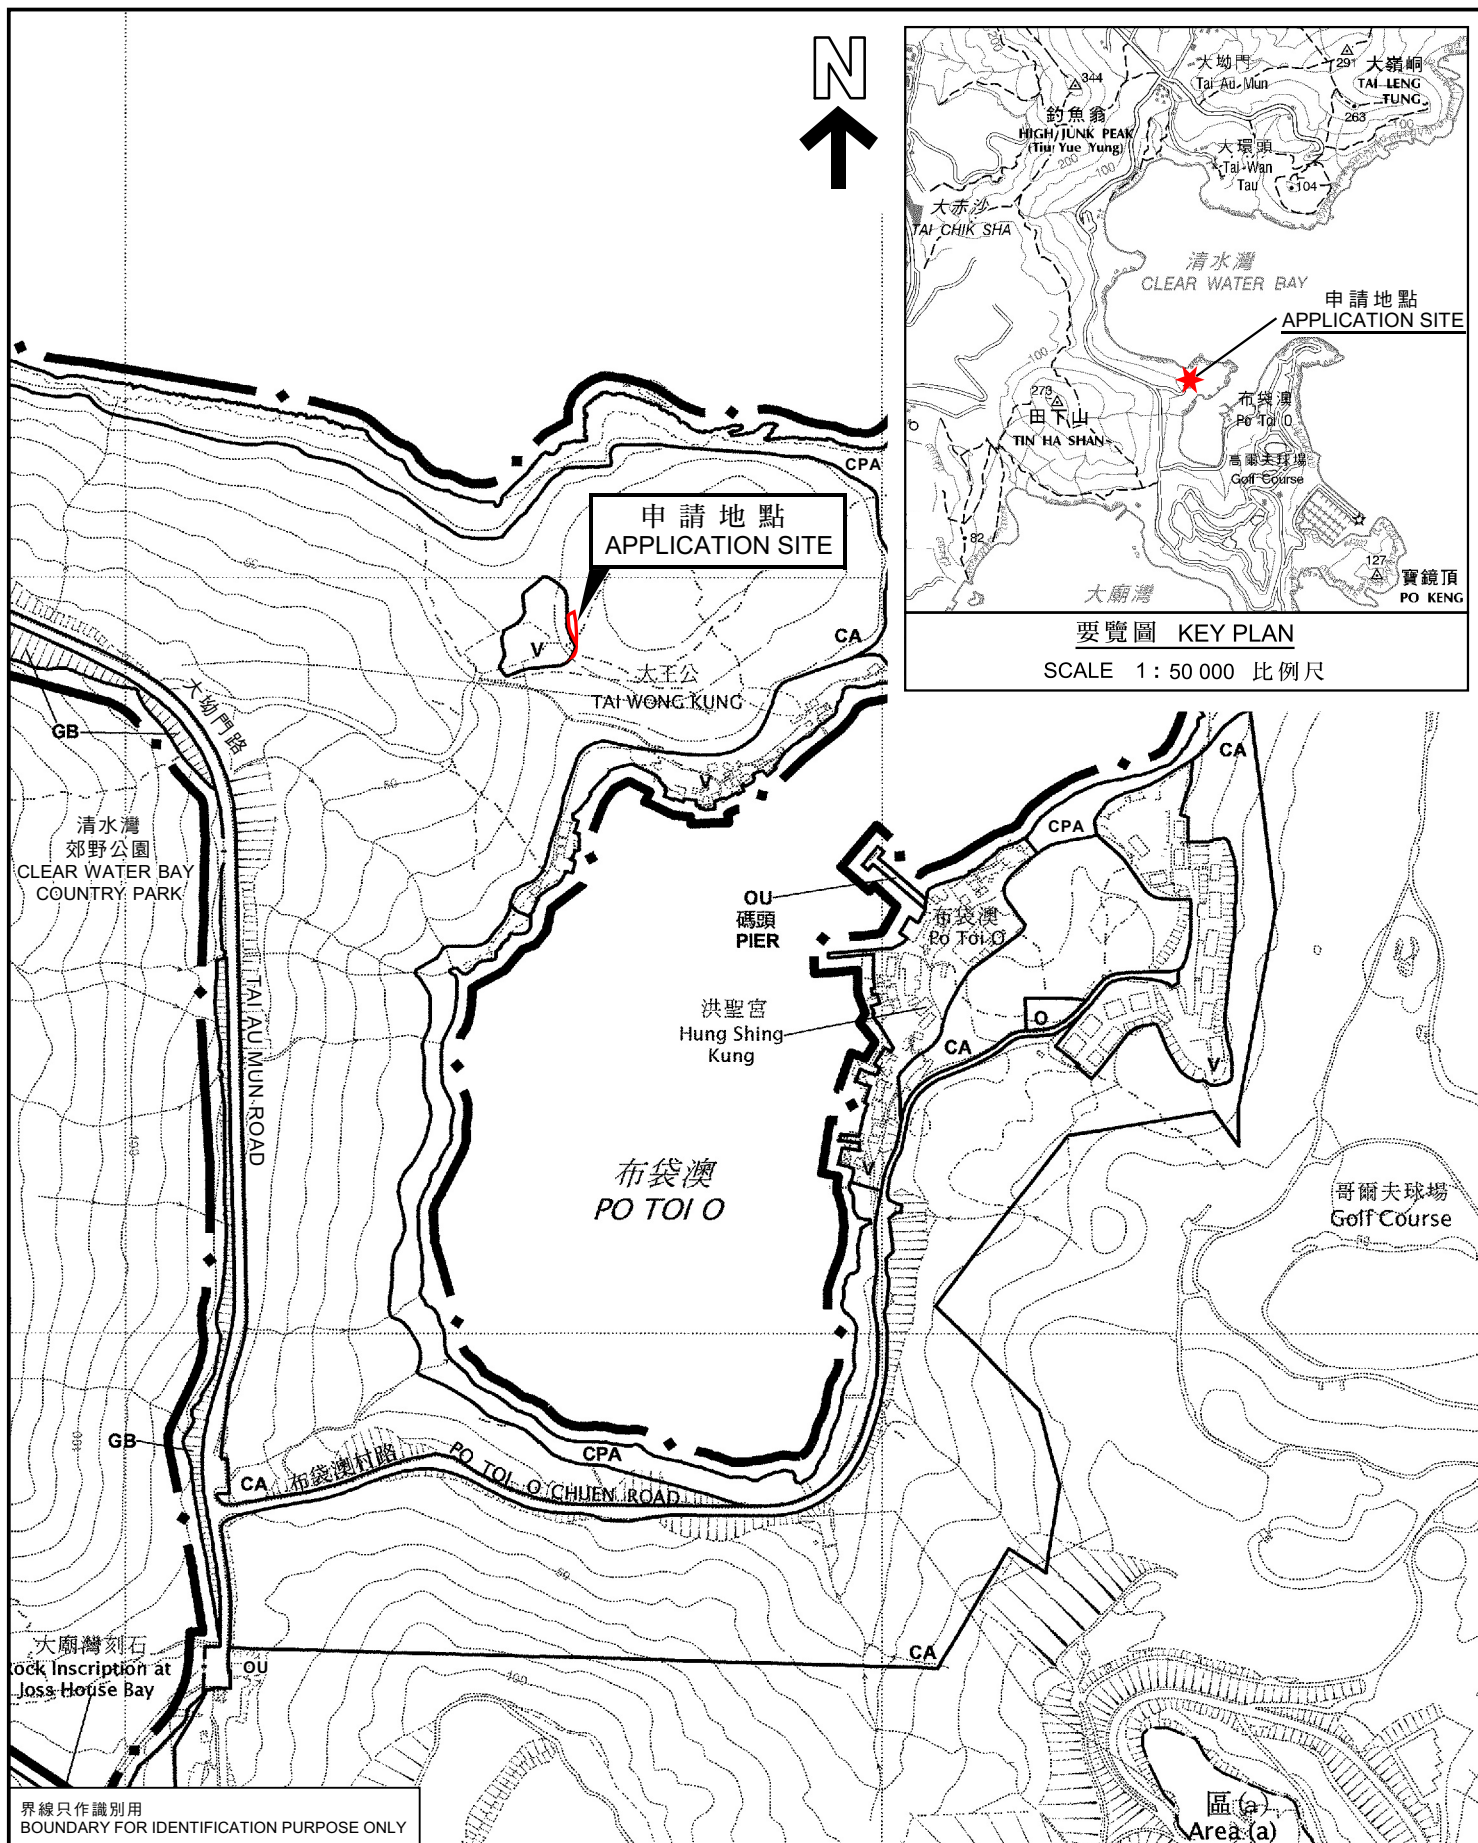

界線只作識別用
BOUNDARY FOR IDENTIFICATION PURPOSE ONLY

位置圖 LOCATION PLAN

擬議臨時私人花園（為期 3 年）及相關挖土及填土工程
西貢布袋澳大王公毗連丈量約份第 2 4 1 約地段第 2 1 0 號餘段的政府土地
PROPOSED TEMPORARY PRIVATE GARDEN FOR A PERIOD OF 3 YEARS
AND ASSOCIATED EXCAVATION AND FILLING OF LAND
GOVERNMENT LAND ADJOINING LOT 210 RP IN D.D. 241,
TAI WONG KUNG, PO TOI O, SAI KUNG

SCALE 1 : 5 000 比例尺

米 100 0 100 200 米
METRES

規劃署
PLANNING
DEPARTMENT



參考編號
REFERENCE No.
A/SK-CWBS/50

圖 PLAN
A-1

本摘要圖於2024年9月23日擬備，
所根據的資料為於2006年5月30日
核准的分區計劃大綱圖編號S/SK-CWBS/2
EXTRACT PLAN PREPARED ON 23.9.2024
BASED ON OUTLINE ZONING PLAN No.
S/SK-CWBS/2 APPROVED ON 30.5.2006