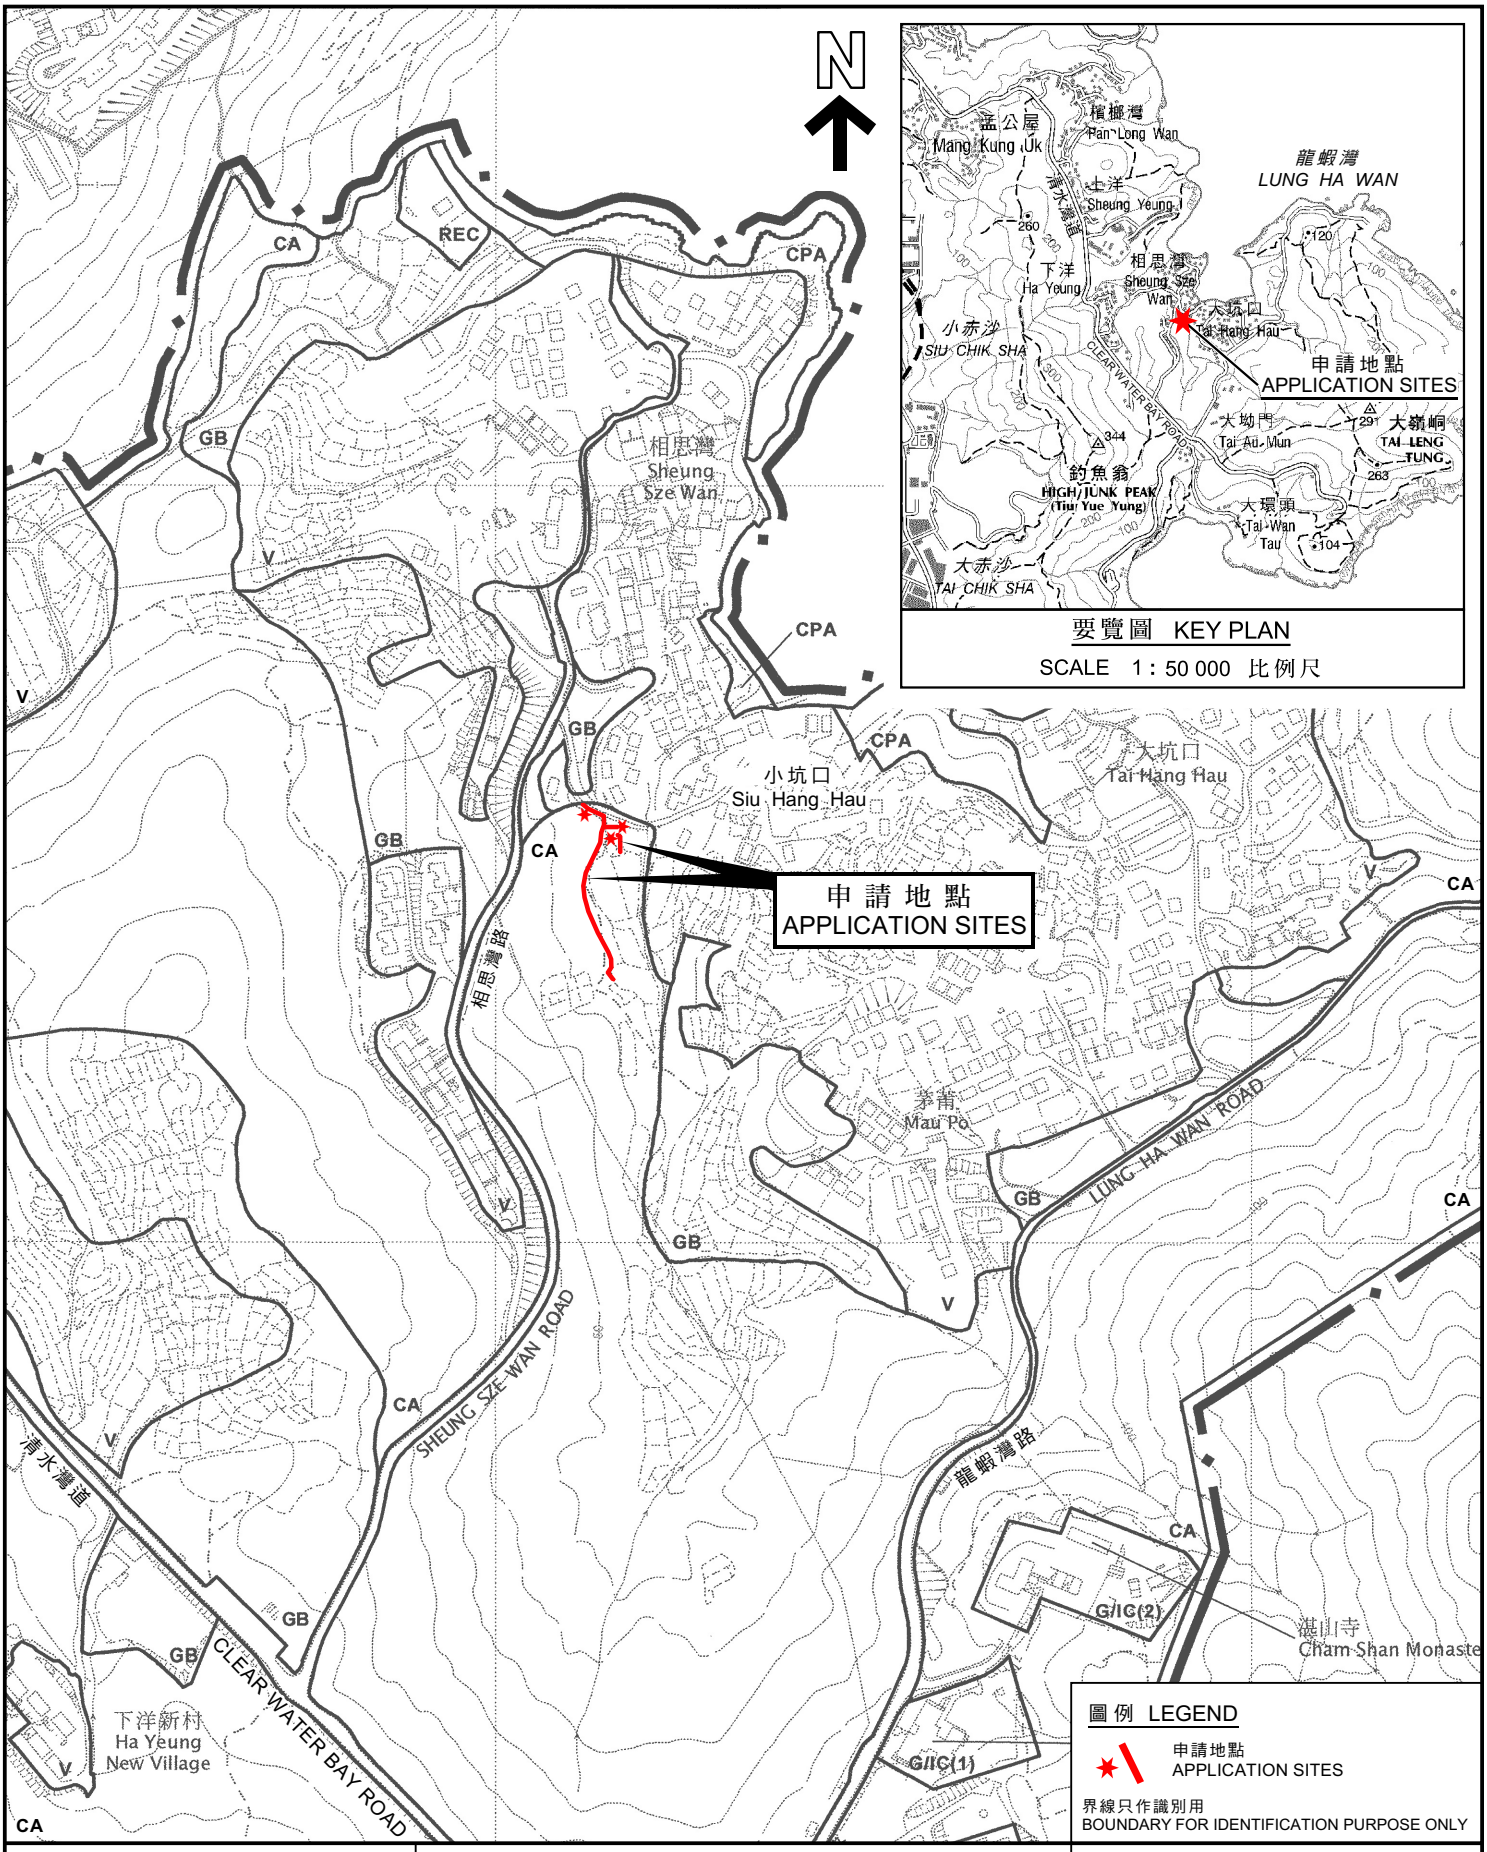

要覽圖 KEY PLAN

SCALE 1：50 000 比例尺

圖例 LEGEND

申請地點
APPLICATION SITES

界線只作識別用
BOUNDARY FOR IDENTIFICATION PURPOSE ONLY

本摘要圖於2025年2月14日擬備，
所根據的資料為於2006年5月30日
核准的分區計劃大綱圖編號S/SK-CWBS/2

EXTRACT PLAN PREPARED ON 14.2.2025
BASED ON OUTLINE ZONING PLAN No.
S/SK-CWBS/2 APPROVED ON 30.5.2006

位置圖 LOCATION PLAN

擬議公用事業設施裝置（地底電纜、配電箱和電線杆）和相關挖土工程
西貢小坑口路丈量約份第２３０約政府土地
PROPOSED PUBLIC UTILITY INSTALLATION
(UNDERGROUND CABLES, ELECTRICAL PILLAR AND POLES)
AND ASSOCIATED EXCAVATION OF LAND
GOVERNMENT LAND IN D.D. 230
NEAR SIU HANG HAU ROAD, SAI KUNG

SCALE 1 : 5 000 比例尺

米 METRES 100 0 100 200 米 METRES

規劃署
PLANNING DEPARTMENT

參考編號
REFERENCE No.
A/SK-CWBS/51

圖 PLAN
A-1