


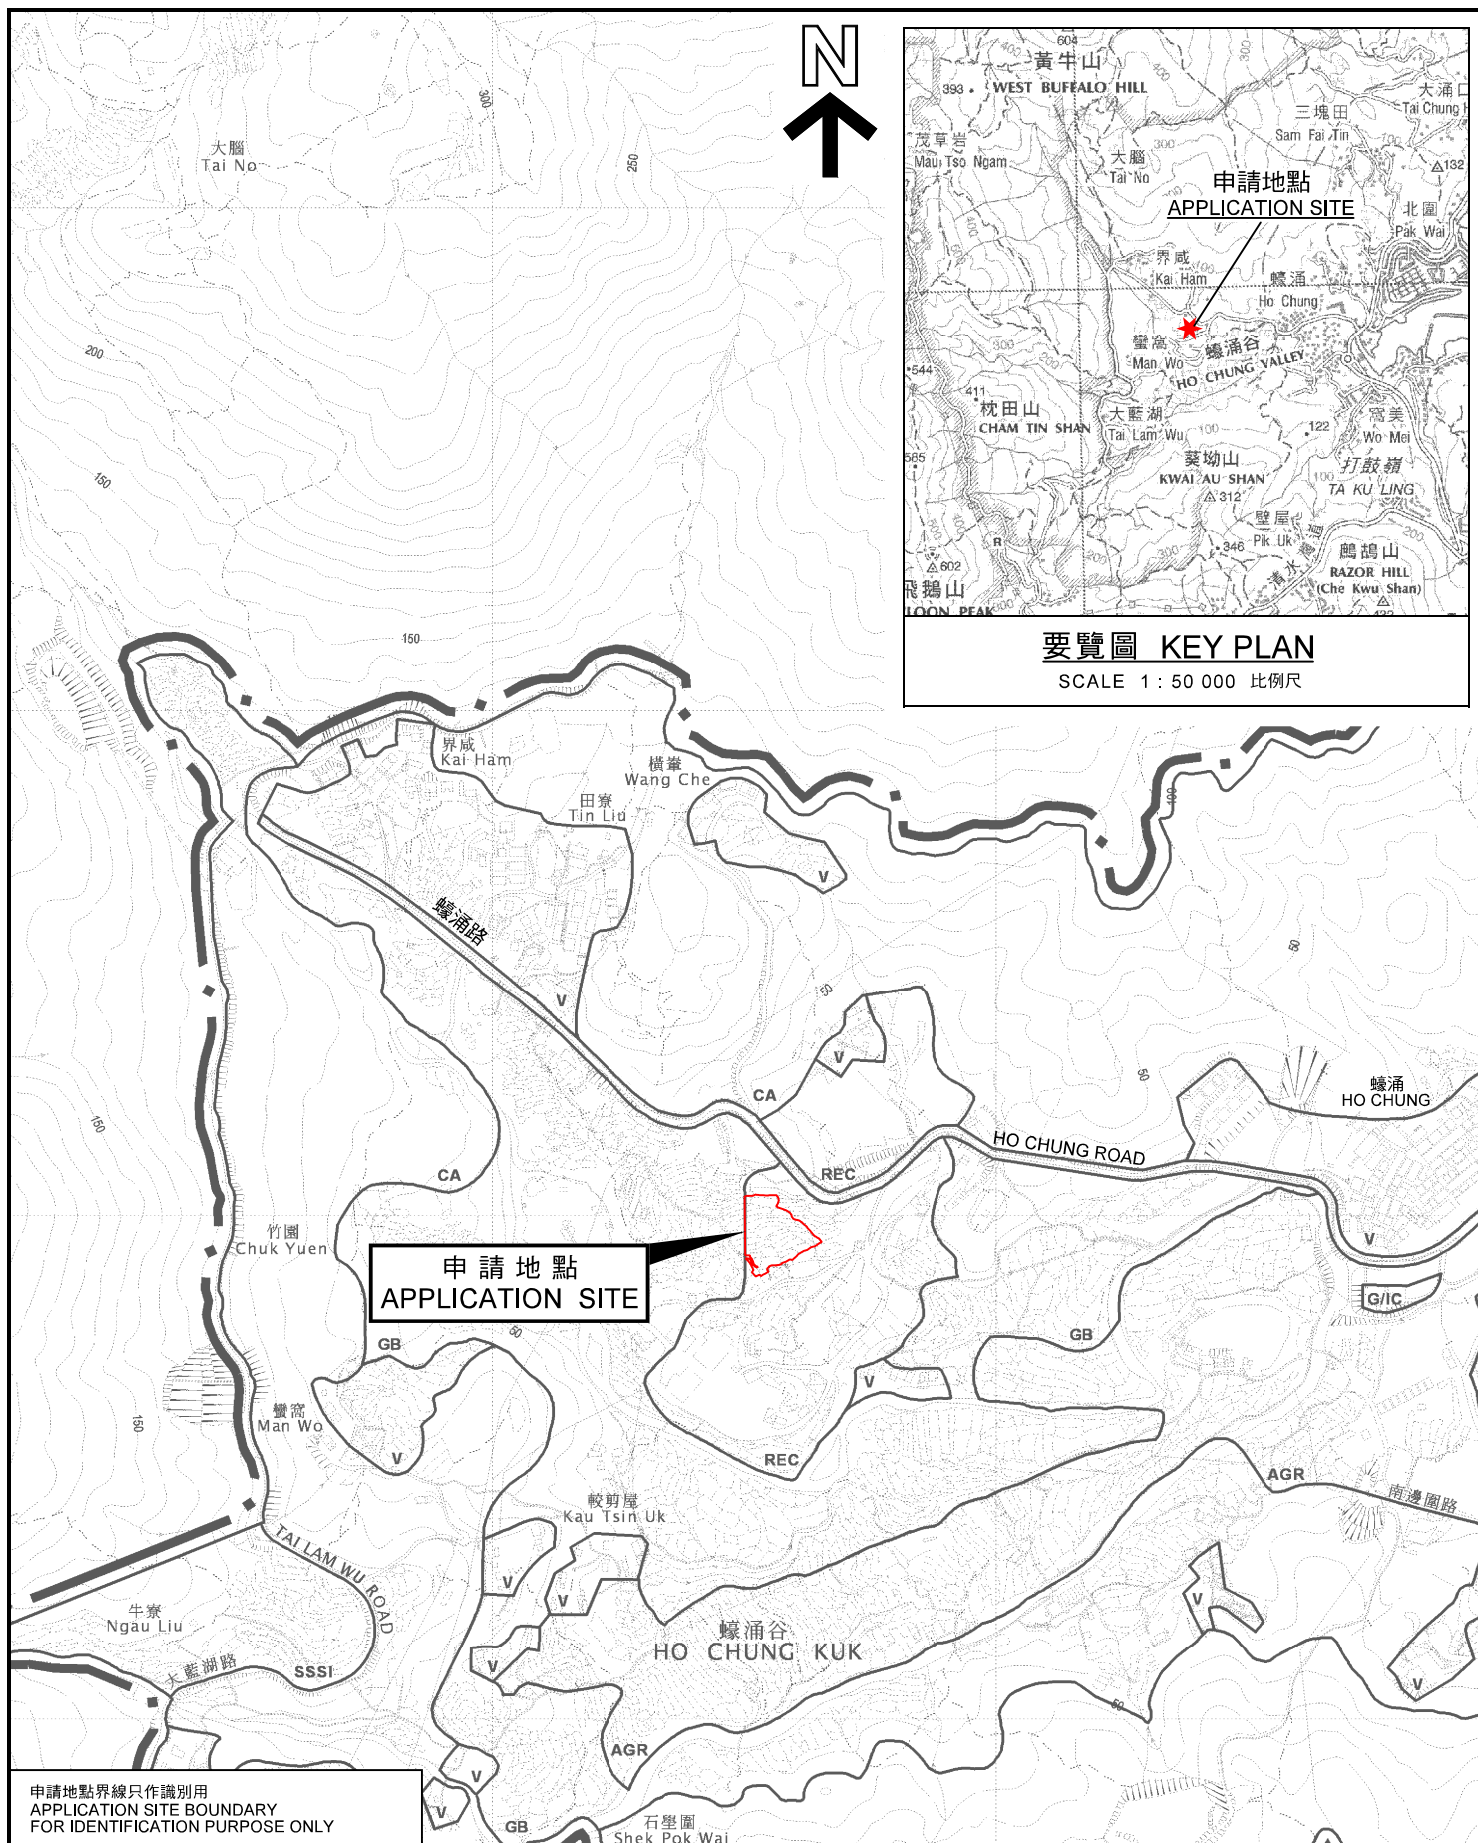

位置圖 LOCATION PLAN

米 SCALE 1:7500 比例尺 米

METRES 100 0 100 200 300 METRES

參考編號
REFERENCE No.
A/SK-HC/332