


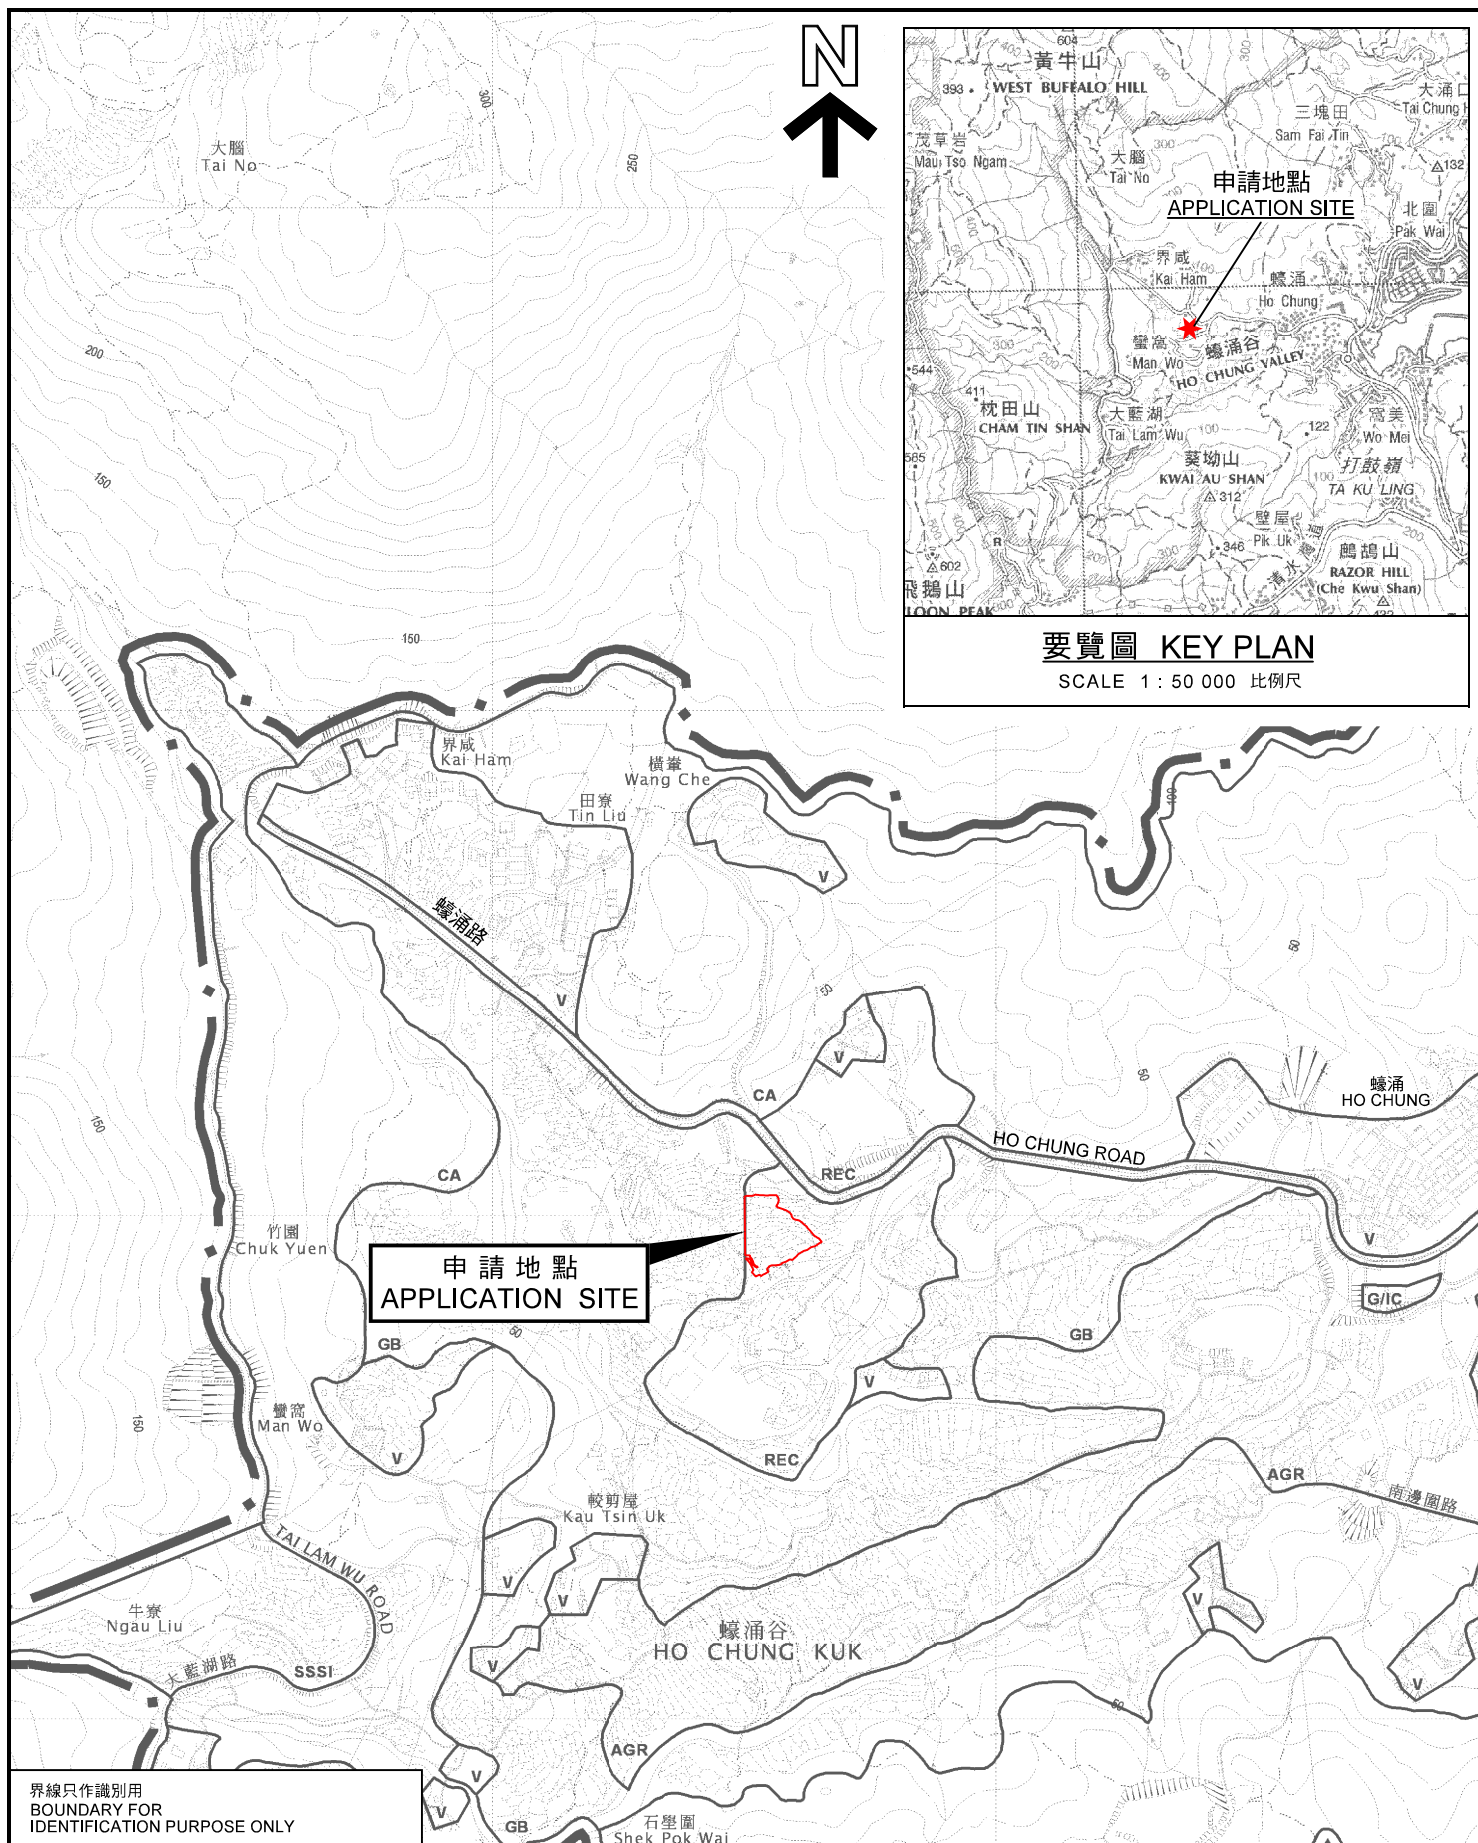

## 位置圖 LOCATION PLAN

擬議酒店（賓館），附屬於准許的康體文娛場所（康樂中心）  
西貢蠔涌丈量約份第247約地段第115號（部分）  
PROPOSED HOTEL (GUESTHOUSE) ANCILLARY TO A PERMITTED PLACE  
OF RECREATION, SPORTS OR CULTURE (RECREATION CENTRE)  
LOT 115 (PART) IN D.D. 247, HO CHUNG, SAI KUNG

規劃署  
PLANNING  
DEPARTMENT

參考編號  
REFERENCE No.  
A/SK-HC/332