


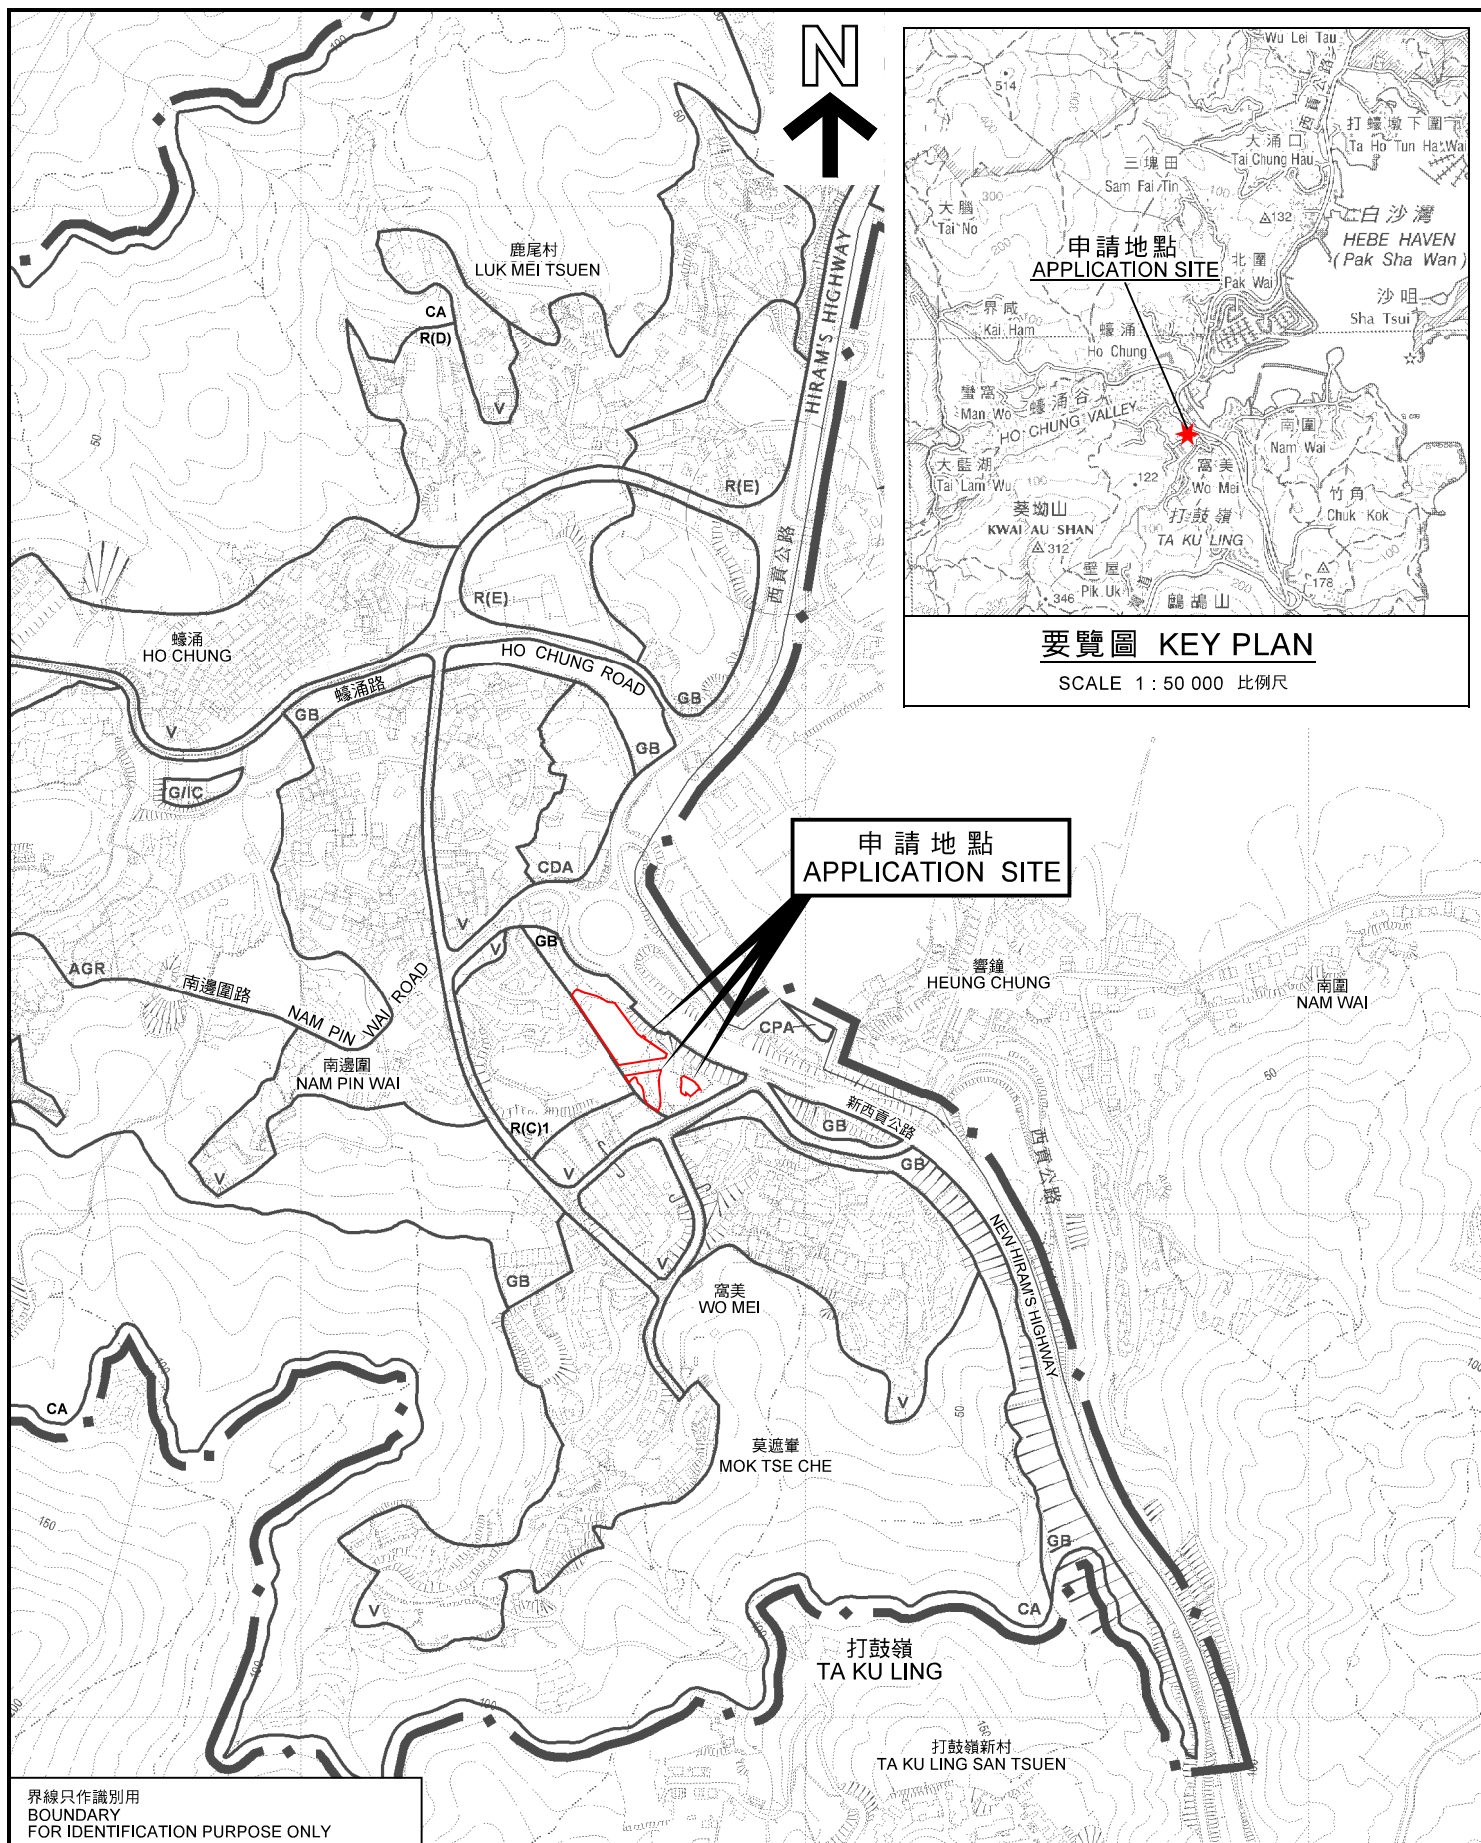

要覽圖 KEY PLAN

SCALE 1 : 50 000 比例尺

界線只作識別用
BOUNDARY
FOR IDENTIFICATION PURPOSE ONLY

位置圖 LOCATION PLAN

擬議康樂用途和相關的填土及挖土工程，
附屬於毗連「住宅（丙類）1」地帶內的住宅用途
西貢南邊圍丈量約份第244約地段第877號餘段、第878號餘段、
第879號餘段、第1939號B分段第3小分段、第1939號E分段、
第1939號F分段、第1939號餘段、第1940號（部分）及第1944號餘段
PROPOSED RECREATIONAL USE AND ASSOCIATED FILLING
AND EXCAVATION OF LAND ANCILLARY TO THE RESIDENTIAL USE
IN THE ADJOINING "RESIDENTIAL (GROUP C)1" SITE
LOTS 877 RP, 878 RP, 879 RP, 1939 S.B ss.3, 1939 S.E, 1939 S.F, 1939 RP,
1940 (PART) AND 1944 RP IN D.D. 244, NAM PIN WAI, SAI KUNG
SCALE 1 : 7 500 比例尺

米 METRES 100 0 100 200 300 METRES

規劃署
**PLANNING
DEPARTMENT**



參考編號
REFERENCE No.
A/SK-HC/338

圖 **PLAN
A-1**

本摘要圖於2022年6月28日擬備，
所根據的資料為
於2014年3月11日核准的分區計劃大綱圖
編號S/SK-HC/11
EXTRACT PLAN PREPARED ON 28.6.2022
BASED ON OUTLINE ZONING PLAN
No. S/SK-HC/11 APPROVED ON 11.3.2014