

布局圖

兩個私家車位2.5米X5米
小型巴士上落客車位3米X8米
的士上落客車位

犬隻寄養室和犬隻訓練中心連附屬訪客接待處面積733.6平方米X高4.5米.(1層)

出入口大門闊8米

斜線範圍係寵物共享園地免費開放給公眾人士使用

現有構築物改建臨時儲物室面積46.4平方米X高4.5米(1層)

參考編號
REFERENCE No.
A/SK-HC/342

繪圖
DRAWING
A-1

雨水排放建議圖

灰色位置為我等承接雨水範圍面積約8000m²

E.X 225mm Concrete pipe

雨水流量評估

Catchment Area of site
Site Catchment Area = 8000 m²
= 0.008000 km²
Peak runoff in m³/s = $0.278 \times 0.95 \times 250 \text{ mm/hr} \times 0.008000 \text{ km}^2$
= 0.5282 m³/s
= 20925 liter/min


為免影響天然環境我等建議沿用現有的天然河道進行排放雨水河道，場地內及河道上所有樹枝及什物我等已全部清除，我等每日派出員工檢查及清理會保持河道暢通。

現有600mm天然河道

(資料來源：申請人於 20.12.2022 呈交的資料)
(Source : Applicant's Submission of 20.12.2022)

參考編號
REFERENCE No.
A/SK-HC/342

繪圖
DRAWING
A-2

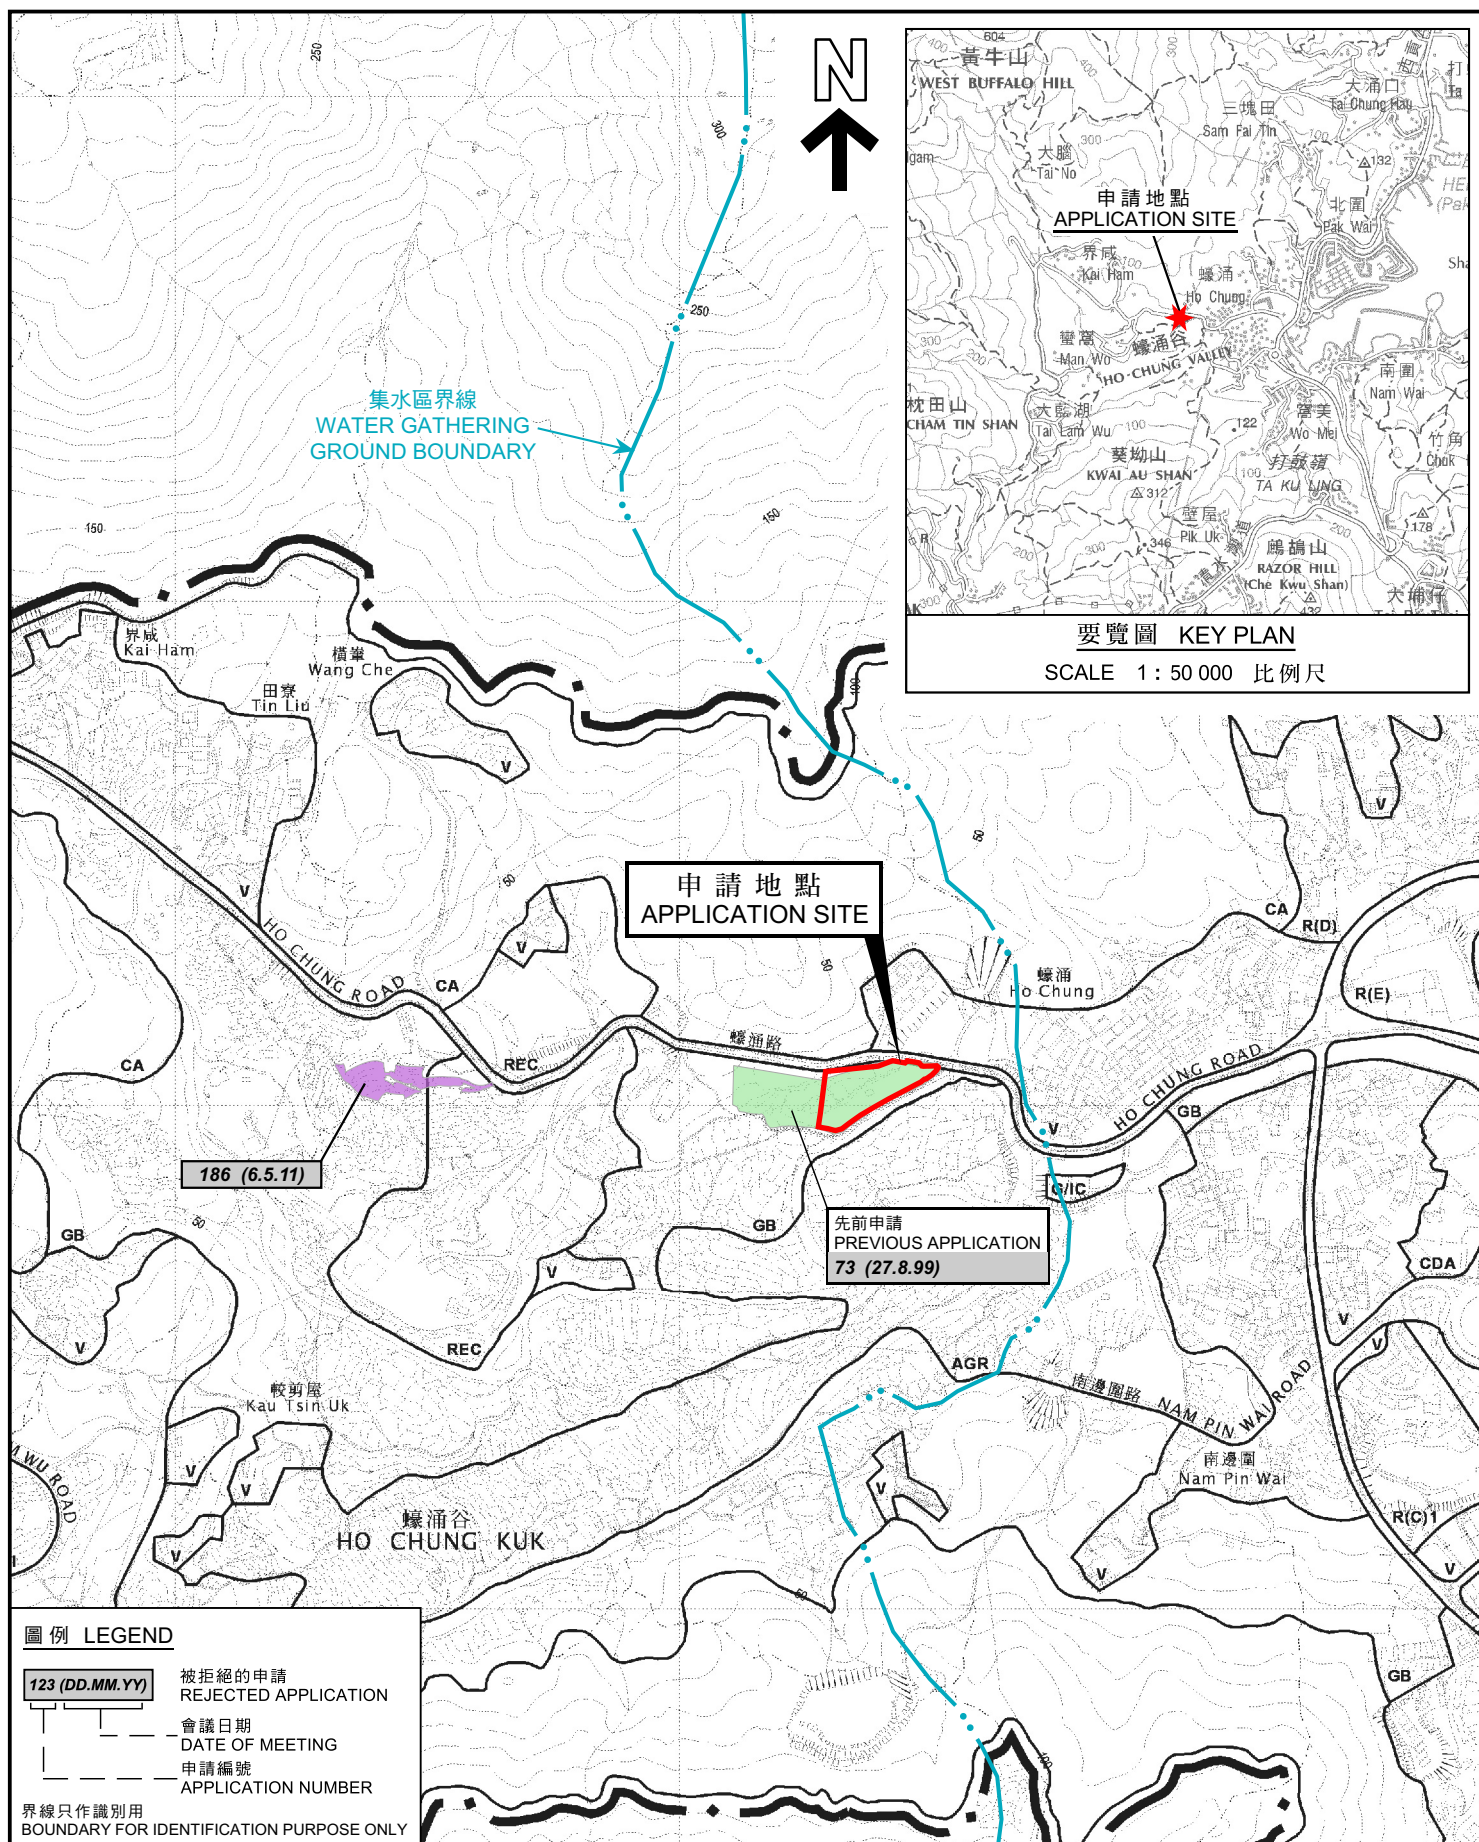


位置圖 LOCATION PLAN

本摘要圖於2023年2月2日擬備，
所根據的資料為於2014年3月11日
核准的分區計劃大綱圖編號S/SK-HC/11
EXTRACT PLAN PREPARED ON 2.2.2023
BASED ON OUTLINE ZONING PLAN No.
S/SK-HC/11 APPROVED ON 11.3.2014



參考編號
REFERENCE No.
A/SK-HC/342

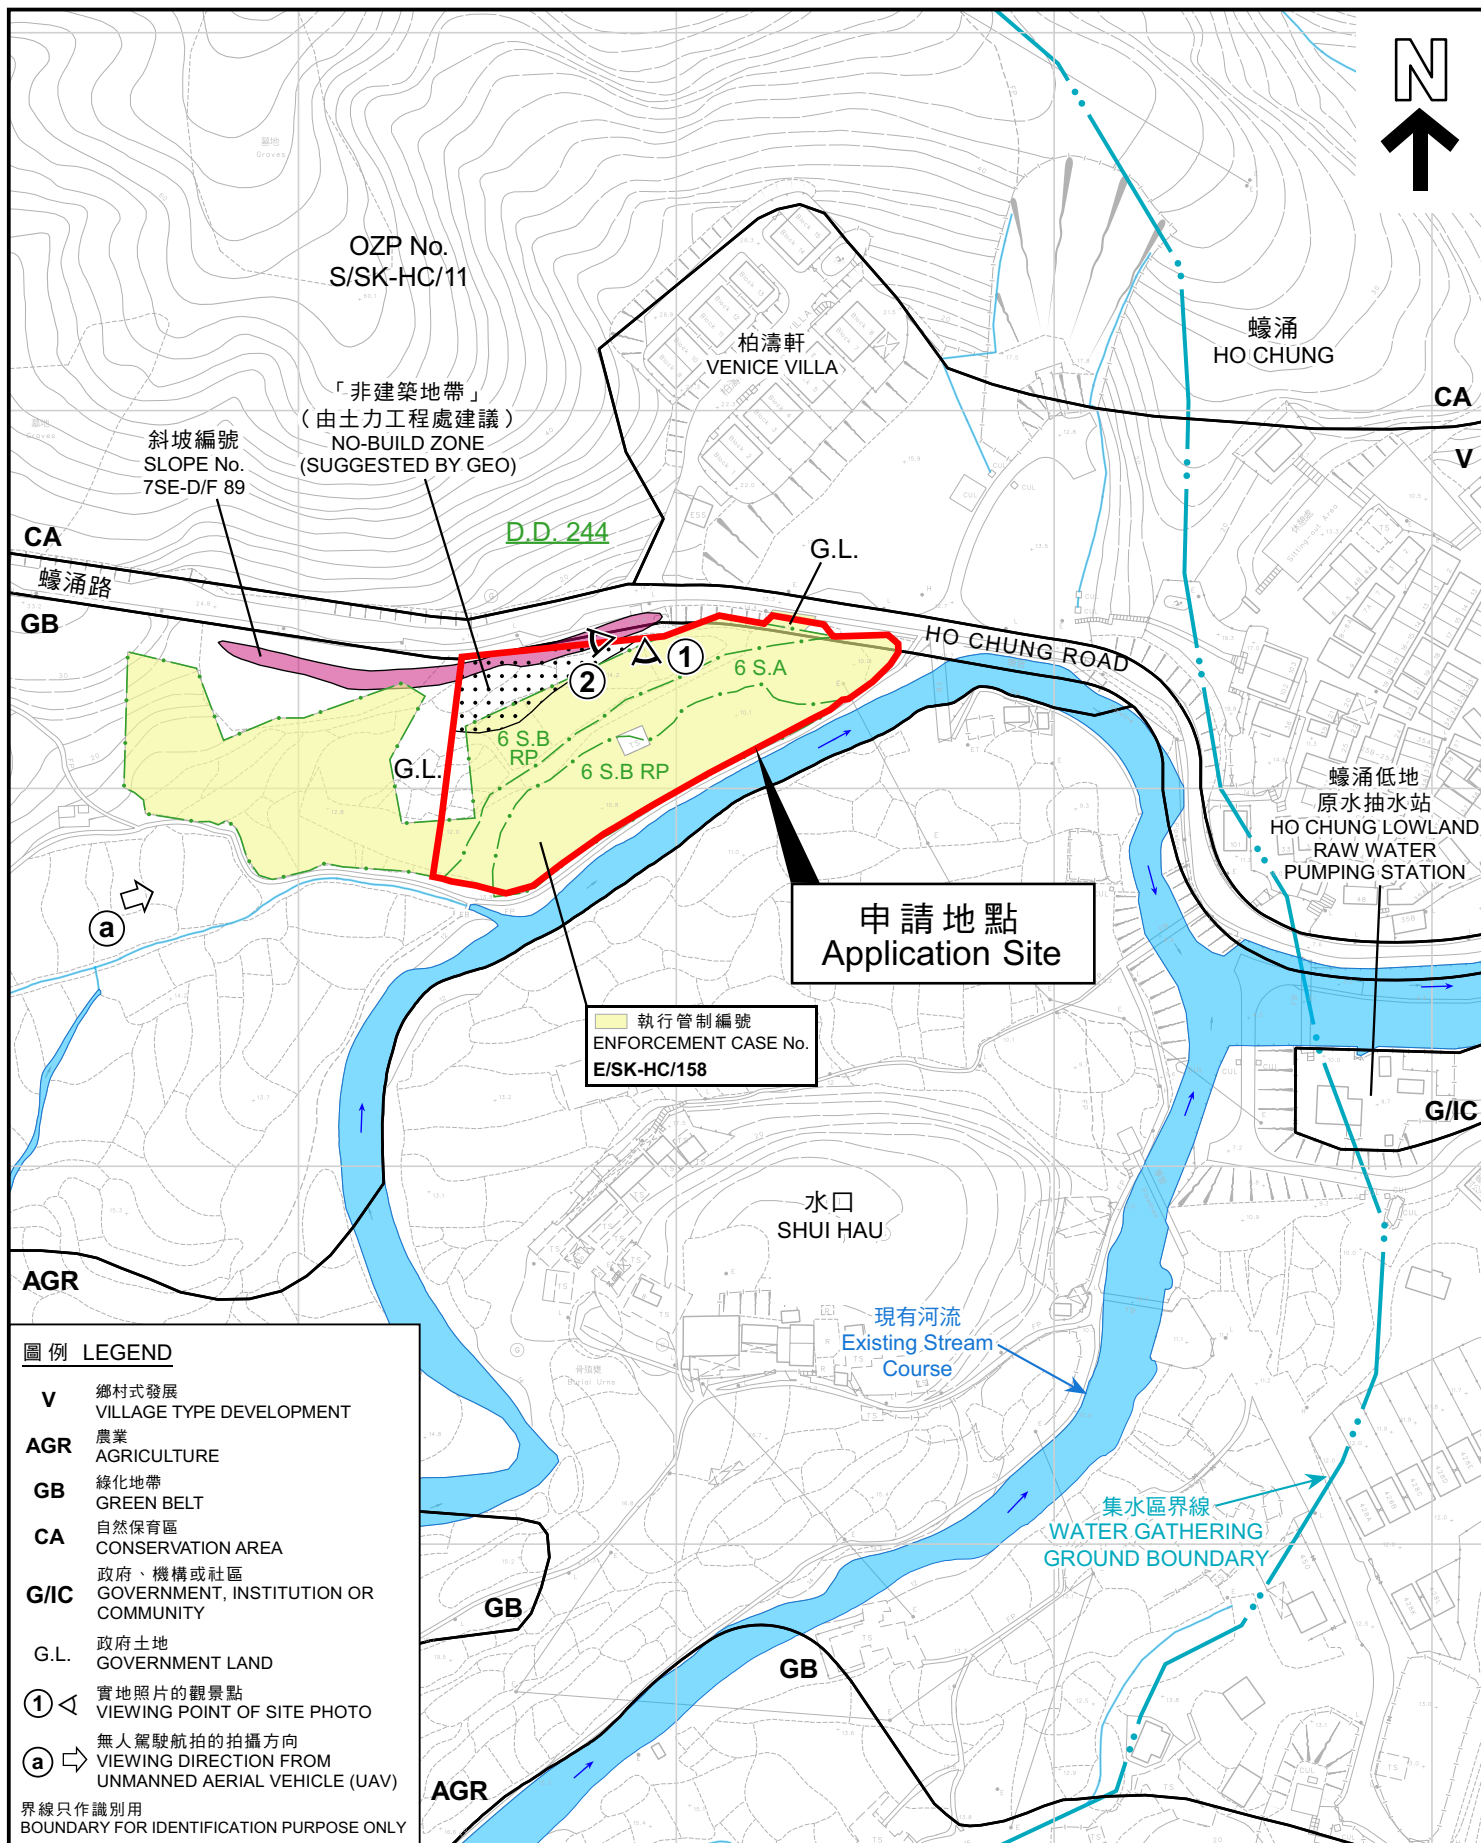

<p>本摘要圖於2023年2月8日擬備，所根據的資料為測量圖編號 7-SE-24D, 11-NE-4B</p> <p>EXTRACT PLAN PREPARED ON 8.2.2023 BASED ON SURVEY SHEET No. 7-SE-24D, 11-NE-4B</p>	<p style="text-align: center;">平面圖 SITE PLAN</p> <p style="text-align: center;">擬議臨時動物寄養所 (犬隻寄養室和犬隻訓練中心連附屬訪客接待處及儲物室) (為期 5 年) 西貢蠔涌丈量約份第 2 4 4 約地段第 6 號 A 分段及第 6 號 B 分段餘段 (部分和毗連政府土地) PROPOSED TEMPORARY ANIMAL BOARDING ESTABLISHMENT (DOG BOARDING ROOM AND DOG TRAINING CENTRE WITH ANCILLARY RECEPTION AND STOREROOM) FOR A PERIOD OF 5 YEARS LOTS 6 S.A AND 6 S.B RP (PART) IN D.D. 244 AND ADJOINING GOVERNMENT LAND, HO CHUNG, SAI KUNG SCALE 1:2 000 比例尺</p> <div style="display: flex; justify-content: space-between;"><div>米 40 METRES</div><div>0 40 80 METRES</div></div>	<p style="text-align: center;">規劃署 PLANNING DEPARTMENT</p> <div style="text-align: right;"></div> <table border="1" style="width: 100%;"><tr><td style="width: 50%;">參考編號 REFERENCE No. A/SK-HC/342</td><td style="width: 50%;">圖 PLAN A-2</td></tr></table>	參考編號 REFERENCE No. A/SK-HC/342	圖 PLAN A-2
參考編號 REFERENCE No. A/SK-HC/342	圖 PLAN A-2			



界線只作識別用
BOUNDARY FOR IDENTIFICATION PURPOSE ONLY

本摘要圖於2023年2月2日擬備，
所根據的資料為地政總署於2021年2月5日
拍得的航攝照片編號E139251C
EXTRACT PLAN PREPARED ON 2.2.2023
BASED ON AERIAL PHOTO No.E139251C
TAKEN ON 5.2.2021
BY LANDS DEPARTMENT

航攝照片 AERIAL PHOTO

擬議臨時動物寄養所
(犬隻寄養室和犬隻訓練中心連附屬訪客接待處及儲物室) (為期 5 年)
西貢蠔涌丈量約份第 2 4 4 約地段第 6 號 A 分段及第 6 號 B 分段餘段 (部分和毗連政府土地)
PROPOSED TEMPORARY ANIMAL BOARDING ESTABLISHMENT
(DOG BOARDING ROOM AND DOG TRAINING CENTRE
WITH ANCILLARY RECEPTION AND STOREROOM) FOR A PERIOD OF 5 YEARS
LOTS 6 S.A AND 6 S.B RP (PART) IN D.D. 244 AND ADJOINING GOVERNMENT LAND,
HO CHUNG, SAI KUNG

規劃署
PLANNING
DEPARTMENT



參考編號
REFERENCE No.
A/SK-HC/342

圖 PLAN
A-3

a



界線只作識別用
BOUNDARY FOR IDENTIFICATION PURPOSE ONLY

實地照片 SITE PHOTO

本圖於2023年2月2日擬備，所根據的資料
為攝於2022年12月30日的無人駕駛航拍照片
PLAN PREPARED ON 2.2.2023 BASED ON
UNMANNED AERIAL VEHICLE (UAV) PHOTO
TAKEN ON 30.12.2022

擬議臨時動物寄養所
(犬隻寄養室和犬隻訓練中心連附屬訪客接待處及儲物室) (為期 5 年)
西貢蠔涌丈量約份第 2 4 4 約地段第 6 號 A 分段及第 6 號 B 分段餘段 (部分毗連政府土地)
PROPOSED TEMPORARY ANIMAL BOARDING ESTABLISHMENT
(DOG BOARDING ROOM AND DOG TRAINING CENTRE
WITH ANCILLARY RECEPTION AND STOREROOM) FOR A PERIOD OF 5 YEARS
LOTS 6 S.A AND 6 S.B RP (PART) IN D.D. 244 AND ADJOINING GOVERNMENT LAND,
HO CHUNG, SAI KUNG

規劃署
PLANNING
DEPARTMENT



參考編號
REFERENCE No.
A/SK-HC/342

圖 PLAN
A-4a

1



2



界線只作識別用
BOUNDARY FOR IDENTIFICATION PURPOSE ONLY

實地照片 SITE PHOTOS

本圖於2023年2月2日擬備，所根據的資料為攝於2022年12月30日的實地照片
PLAN PREPARED ON 2.2.2023
BASED ON SITE PHOTOS
TAKEN ON 30.12.2022

擬議臨時動物寄養所
(犬隻寄養室和犬隻訓練中心連附屬訪客接待處及儲物室) (為期 5 年)
西貢蠔涌丈量約份第 2 4 4 約地段第 6 號 A 分段及第 6 號 B 分段餘段 (部分和毗連政府土地)
PROPOSED TEMPORARY ANIMAL BOARDING ESTABLISHMENT
(DOG BOARDING ROOM AND DOG TRAINING CENTRE
WITH ANCILLARY RECEPTION AND STOREROOM) FOR A PERIOD OF 5 YEARS
LOTS 6 S.A AND 6 S.B RP (PART) IN D.D. 244 AND ADJOINING GOVERNMENT LAND,
HO CHUNG, SAI KUNG

規劃署
PLANNING
DEPARTMENT



參考編號
REFERENCE No.
A/SK-HC/342

圖 PLAN
A-4b