


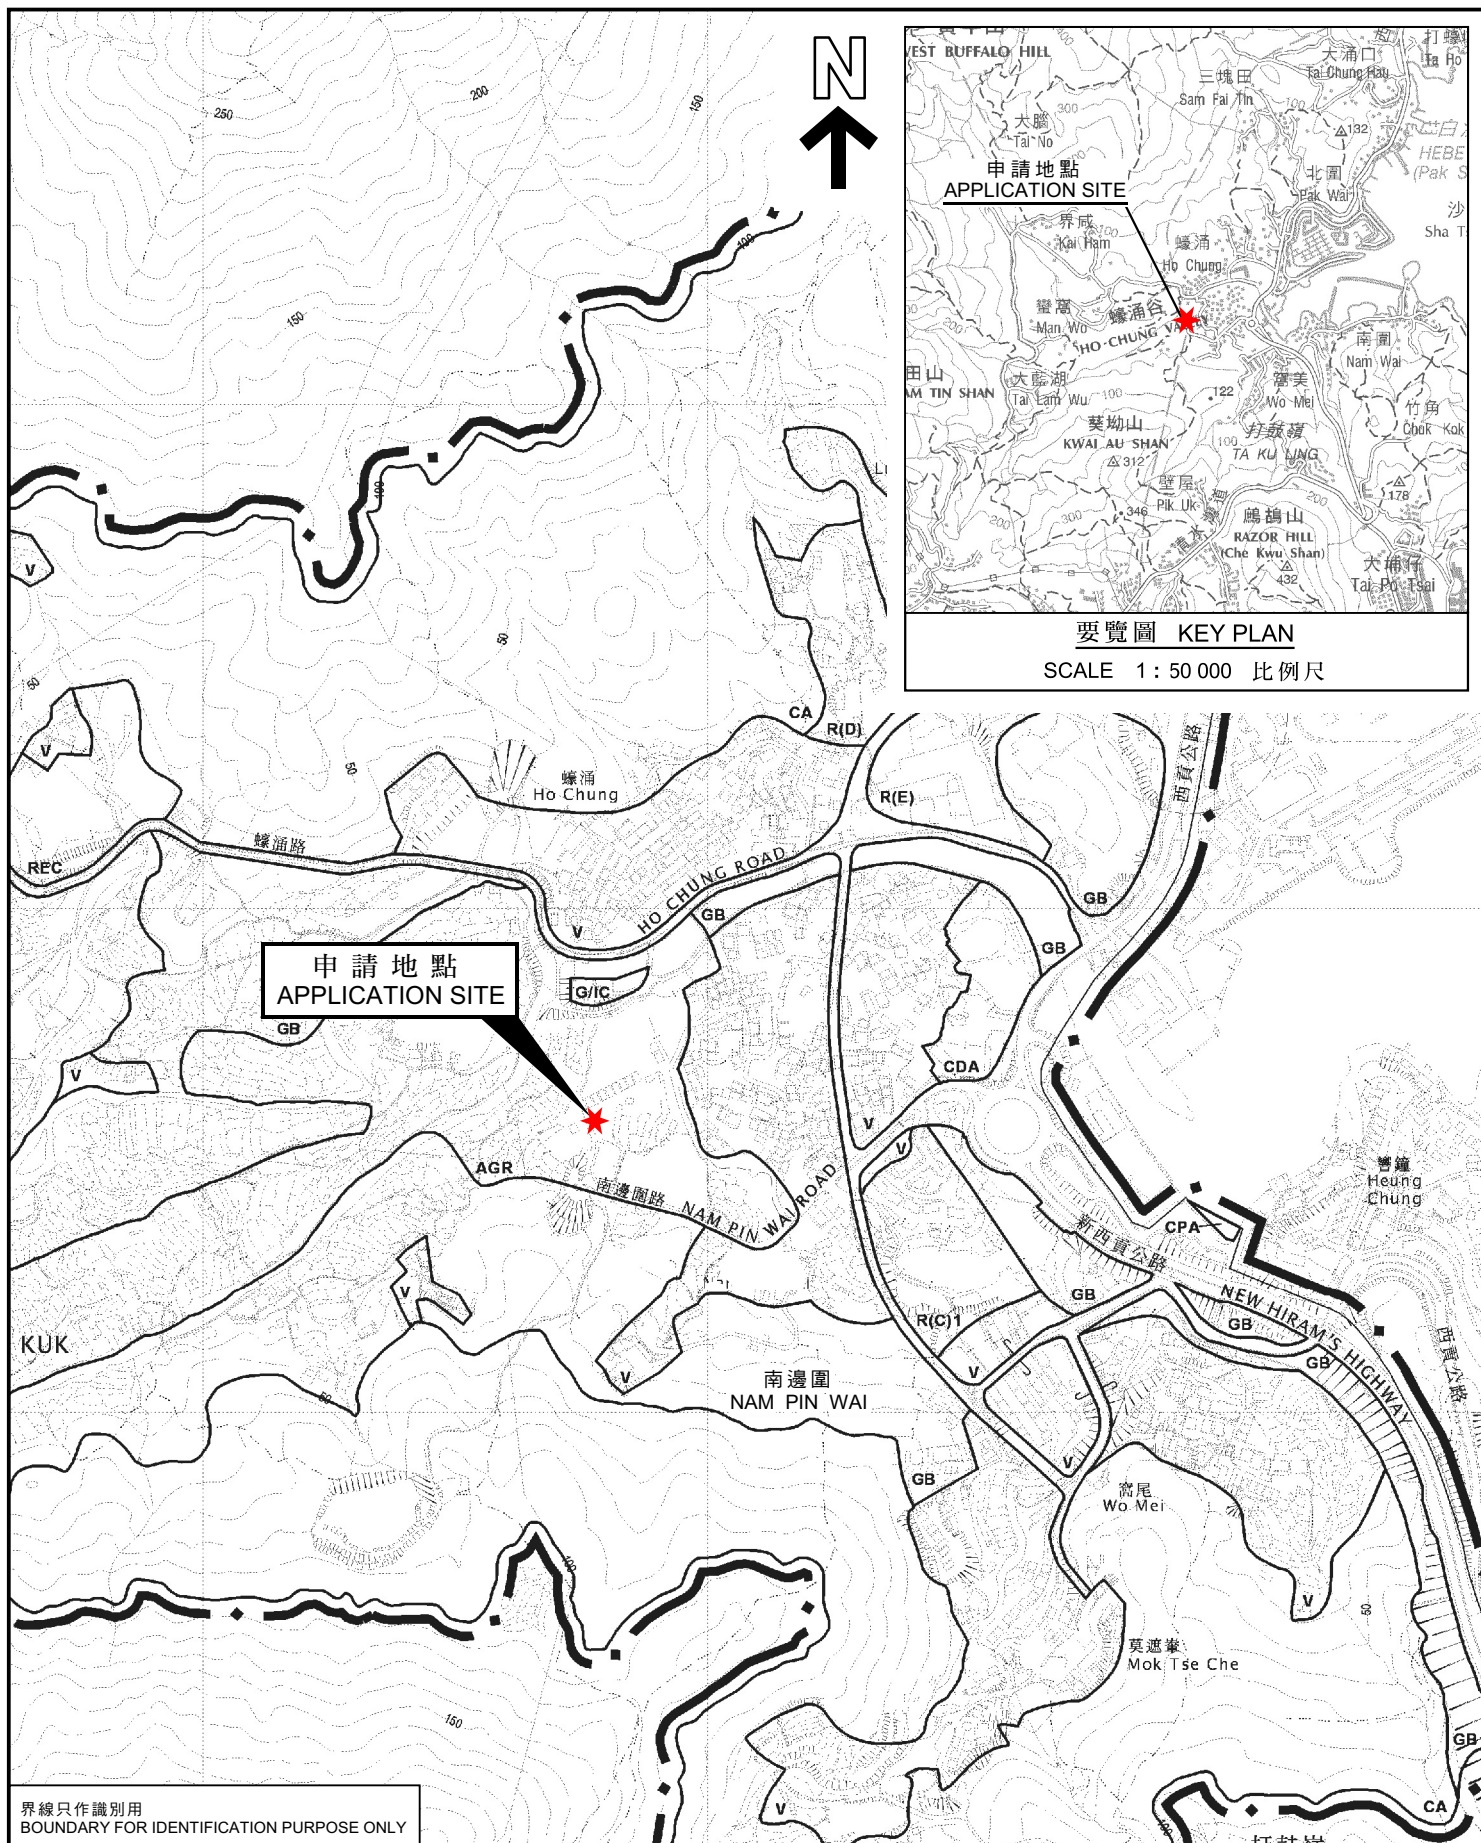

界線只作識別用
BOUNDARY FOR IDENTIFICATION PURPOSE ONLY

位置圖 LOCATION PLAN

本摘要圖於2023年5月11日擬備，
所根據的資料為於2014年3月11日
核准的分區計劃大綱圖編號S/SK-HC/11
EXTRACT PLAN PREPARED ON 11.5.2023
BASED ON OUTLINE ZONING PLAN No.
S/SK-HC/11 APPROVED ON 11.3.2014

擬議臨時護衛員室（為期3年）及相關填土工程
西貢蠔涌丈量約份第244約地段
第435號D分段第1小分段A分段（部分）及毗連政府土地
PROPOSED TEMPORARY SECURITY GUARD ROOM
FOR A PERIOD OF 3 YEARS AND ASSOCIATED FILLING OF LAND
LOT 435 S.D SS.1 S.A (PART) IN D.D. 244
AND ADJOINING GOVERNMENT LAND, HO CHUNG, SAI KUNG
SCALE 1:7 500 比例尺

米 METRES 100 0 100 200 300 米 METRES

規劃署
PLANNING
DEPARTMENT



參考編號
REFERENCE No.
A/SK-HC/343

圖 PLAN
A-1