

Location Plan



蠔涌新村
HO CHUNG
NEW VILLAGE

WIP Jan 2012

工廠
Factory

帝苑
Dynasty Lodge

NAM PIN ROAD

御花園
VILLA ROYALE

Legend/圖例




續期申請作臨時私家花園用途範圍


Sheet Number
11-NE-5A

(資料來源：申請人於 27.04.2023 呈交的資料)
(Source : Applicant's Submission of 27.04.2023)

參考編號
REFERENCE No.
A/SK-HC/344

繪圖
DRAWING
A-1

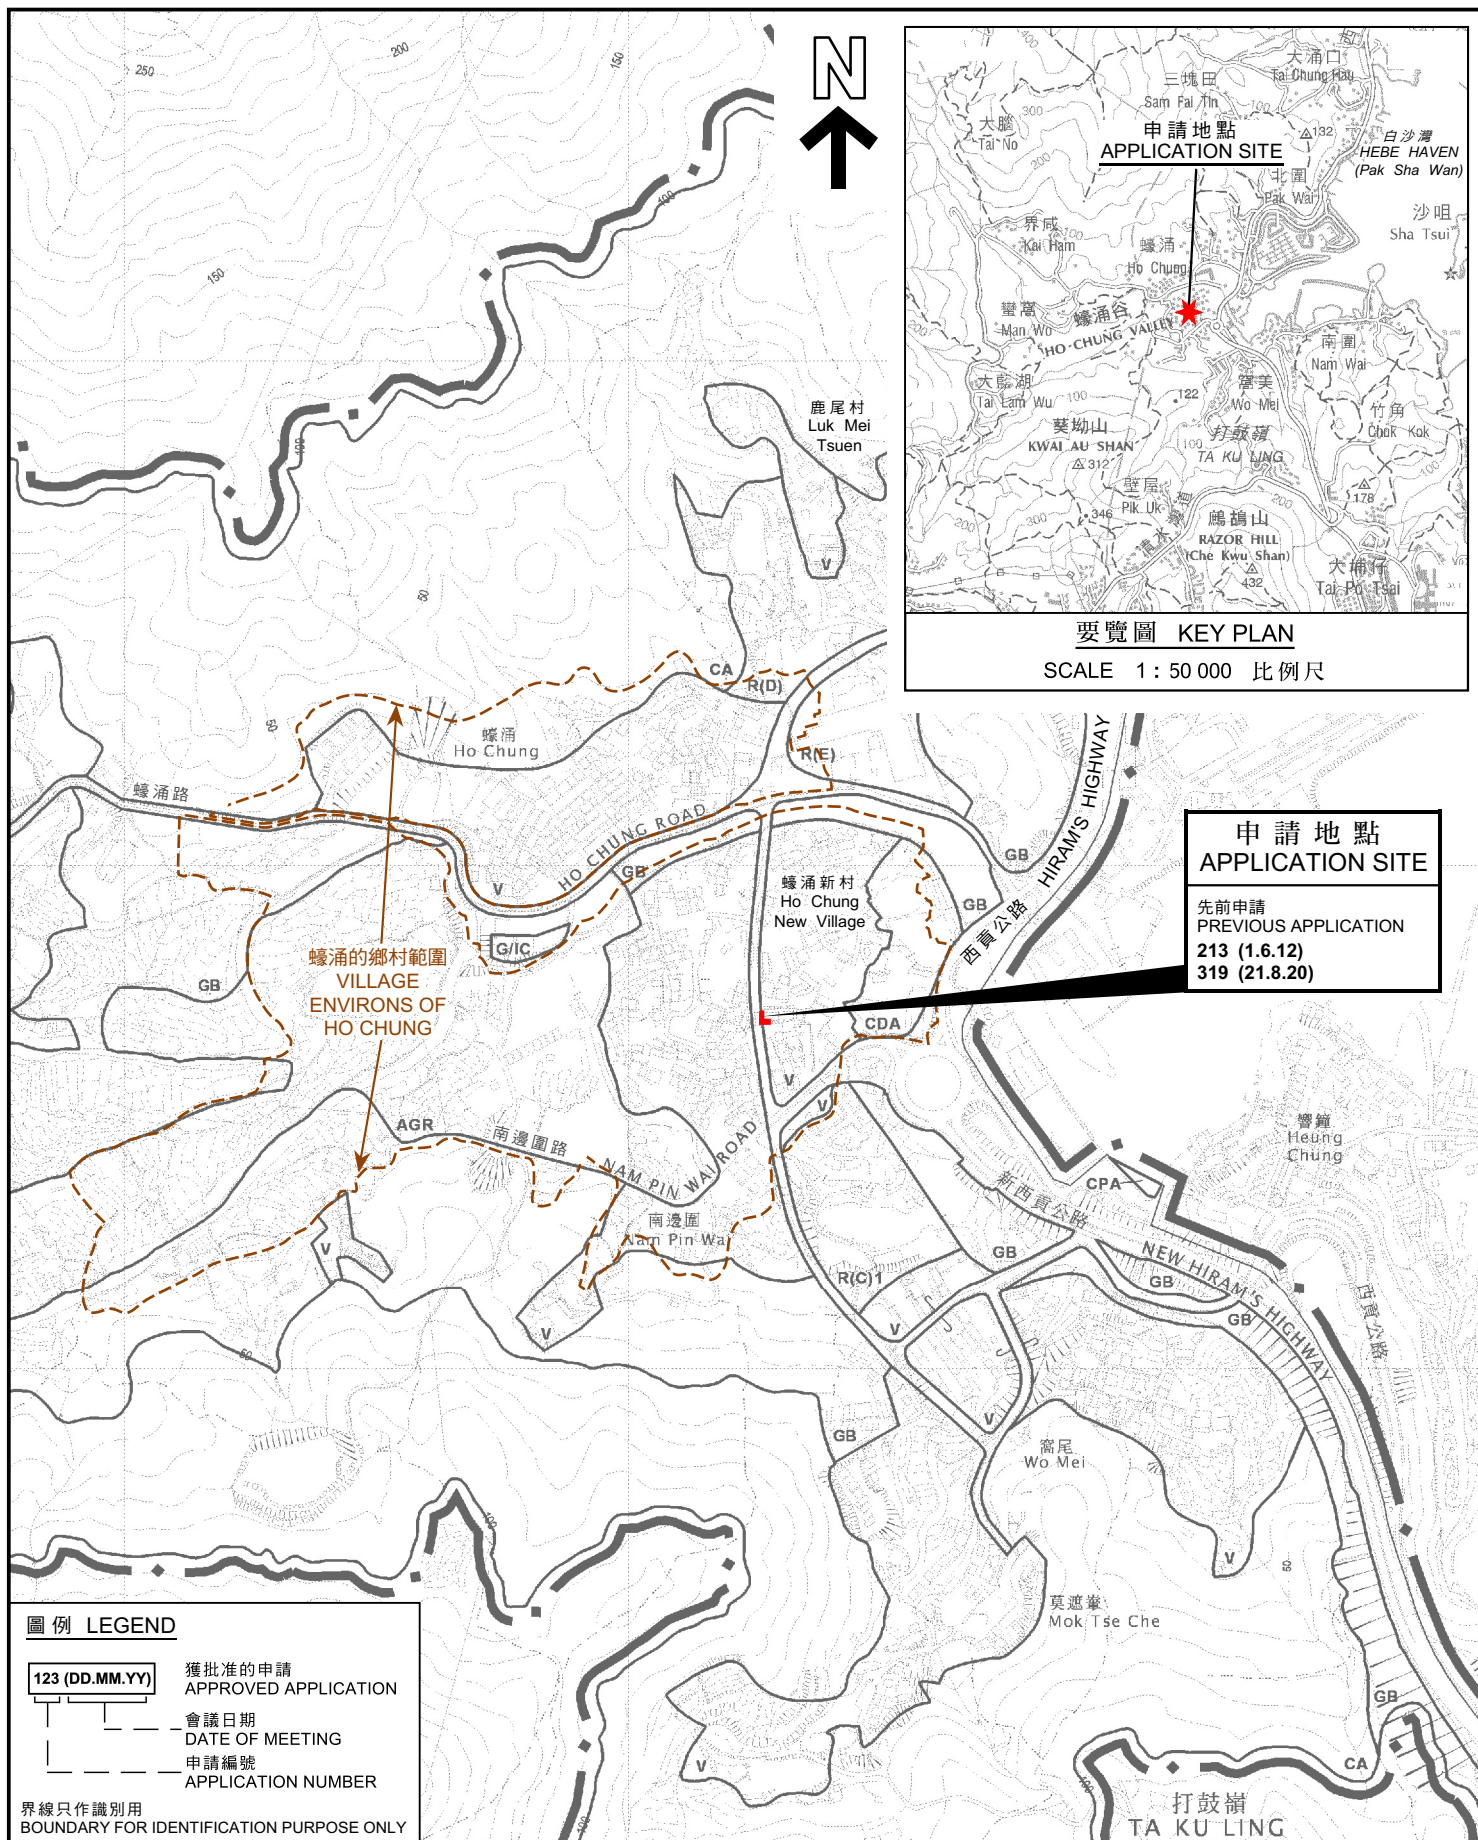

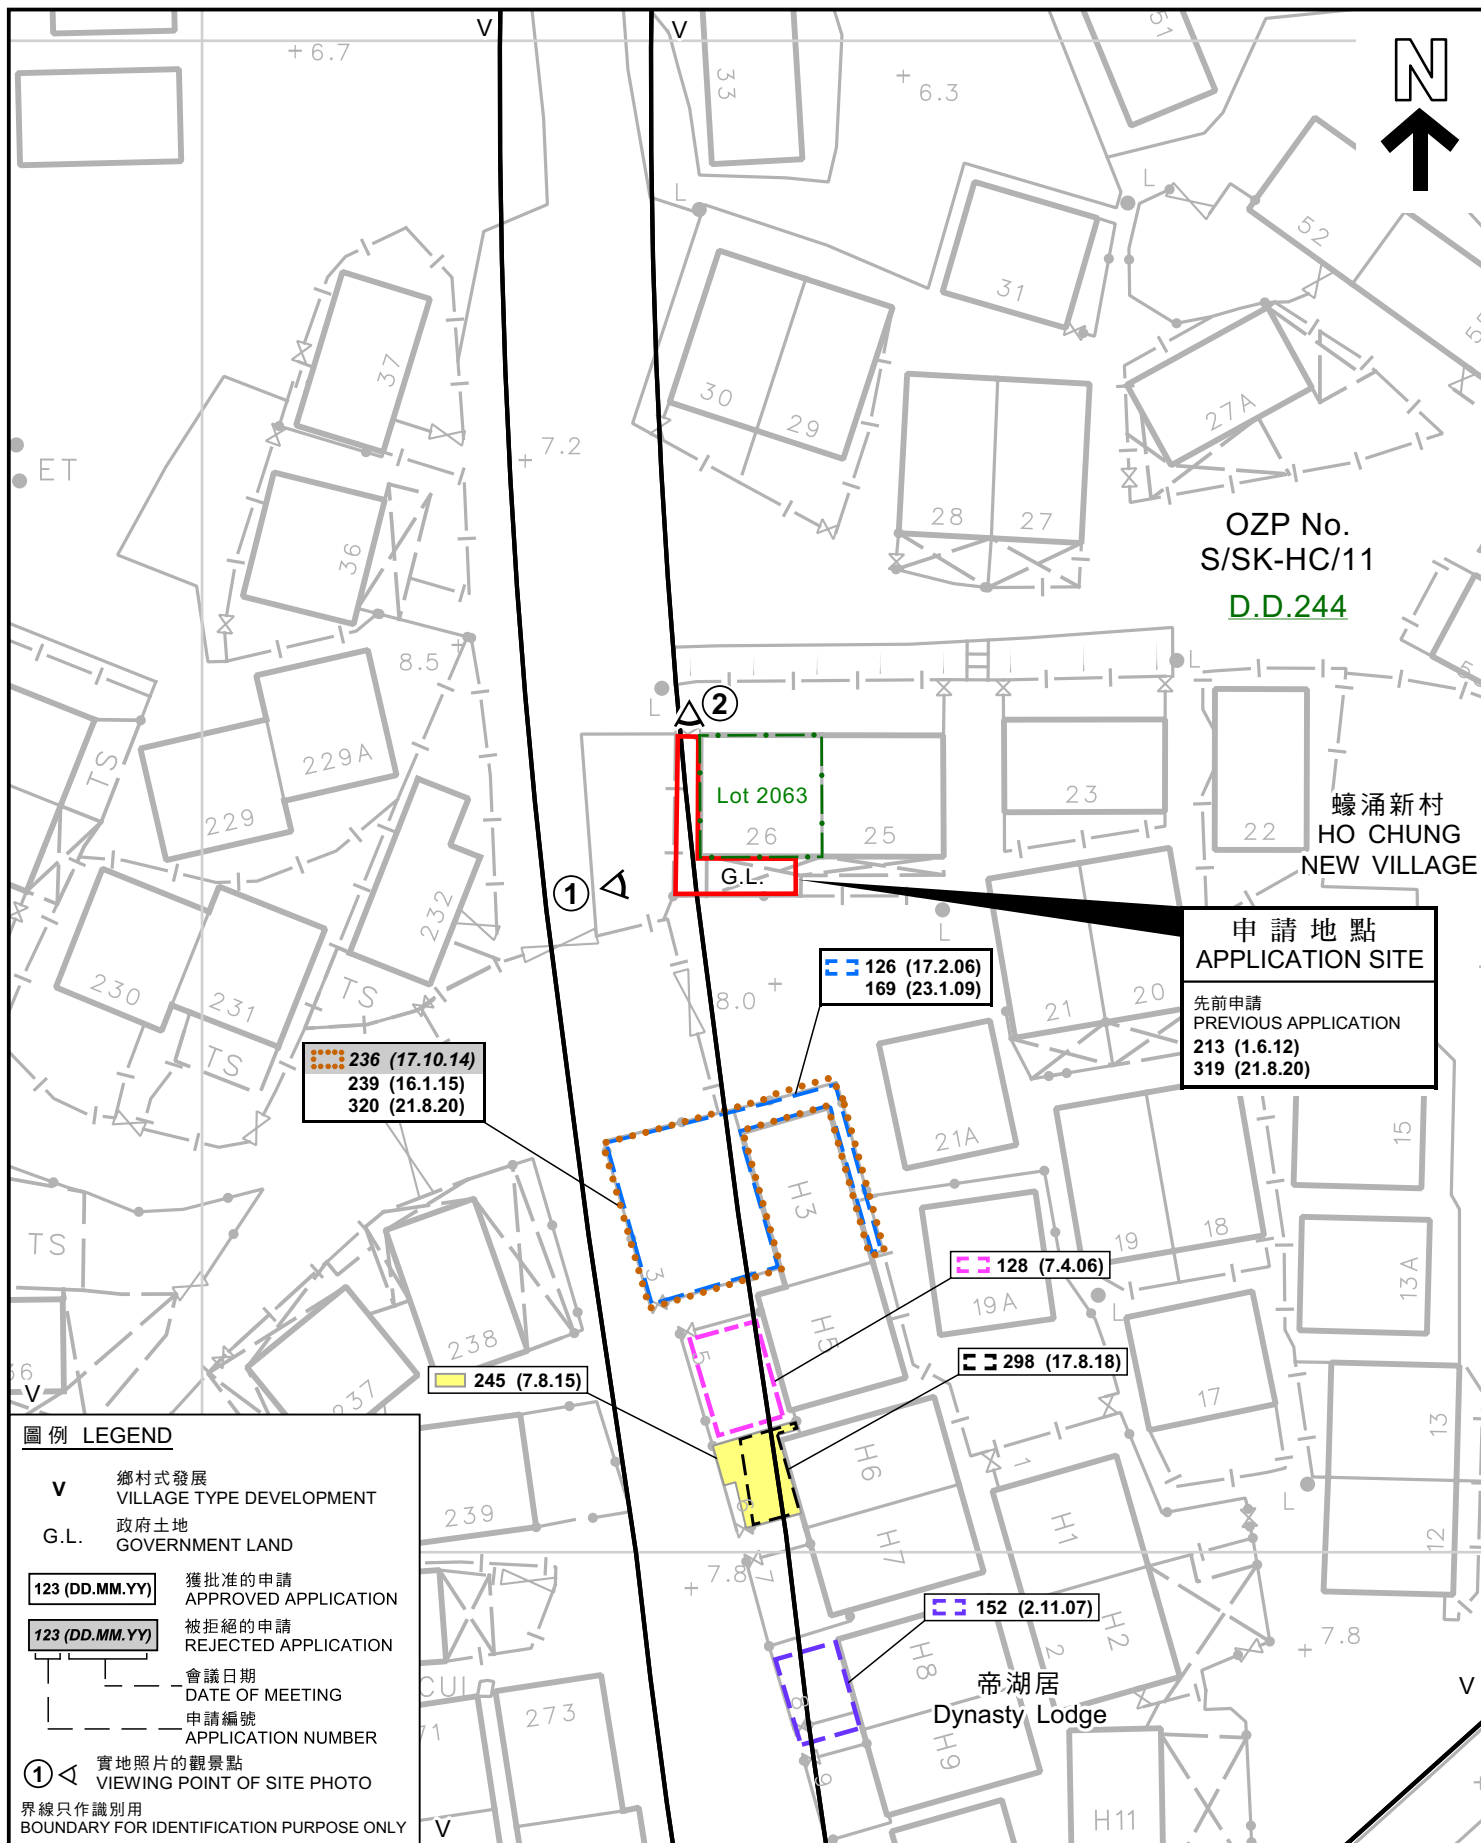

本摘要圖於2023年6月6日擬備， 所根據的資料為測量圖編號11-NE-5A EXTRACT PLAN PREPARED ON 6.6.2023 BASED ON SURVEY SHEET No.11-NE-5A	平面圖 SITE PLAN 臨時私人花園的規劃許可續期（為期3年） 西貢蠔涌新村丈量約份第244約 地段第2063號（部分）和毗連政府土地 RENEWAL OF PLANNING APPROVAL FOR TEMPORARY PRIVATE GARDEN FOR A PERIOD OF 3 YEARS LOT 2063 (PART) IN D.D. 244 AND ADJOINING GOVERNMENT LAND, HO CHUNG NEW VILLAGE, SAI KUNG SCALE 1 : 500 比例尺 米 10 0 10 20 米 METRES	規劃署 PLANNING DEPARTMENT 參考編號 REFERENCE No. A/SK-HC/344 圖 PLAN A-2
---	--	--



申請地點
APPLICATION SITE

蠔涌新村
HO CHUNG
NEW VILLAGE

帝湖居
Dynasty Lodge

界線只作識別用
BOUNDARY FOR IDENTIFICATION PURPOSE ONLY

航攝照片 AERIAL PHOTO

臨時私人花園的規劃許可續期（為期3年）
西貢蠔涌新村丈量約份第244約
地段第2063號（部分）和毗連政府土地
RENEWAL OF PLANNING APPROVAL
FOR TEMPORARY PRIVATE GARDEN FOR A PERIOD OF 3 YEARS
LOT 2063 (PART) IN D.D. 244 AND ADJOINING GOVERNMENT LAND,
HO CHUNG NEW VILLAGE, SAI KUNG

本摘要圖於2023年6月6日擬備，所根據
的資料為地政總署於2021年2月5日拍得
的航攝照片編號 E139604C
EXTRACT PLAN PREPARED ON 6.6.2023
BASED ON AERIAL PHOTO No.
E139604C TAKEN ON 5.2.2021
BY LANDS DEPARTMENT

規劃署
PLANNING
DEPARTMENT



參考編號
REFERENCE No.
A/SK-HC/344

圖 PLAN
A-3

1



2

屋宇編號 26
HOUSE No. 26



界線只作識別用
BOUNDARY FOR
IDENTIFICATION PURPOSE ONLY

實地照片 SITE PHOTOS

臨時私人花園的規劃許可續期（為期3年）
西貢蠔涌新村丈量約份第244約
地段第2063號（部分）和毗連政府土地
RENEWAL OF PLANNING APPROVAL
FOR TEMPORARY PRIVATE GARDEN FOR A PERIOD OF 3 YEARS
LOT 2063 (PART) IN D.D. 244 AND ADJOINING GOVERNMENT LAND,
HO CHUNG NEW VILLAGE, SAI KUNG

規劃署
PLANNING
DEPARTMENT



參考編號
REFERENCE No.
A/SK-HC/344

圖 PLAN
A-4

本圖於2023年6月6日擬備，所根據的
資料為攝於2023年5月5日的實地照片
PLAN PREPARED ON 6.6.2023
BASED ON SITE PHOTOS
TAKEN ON 5.5.2023