


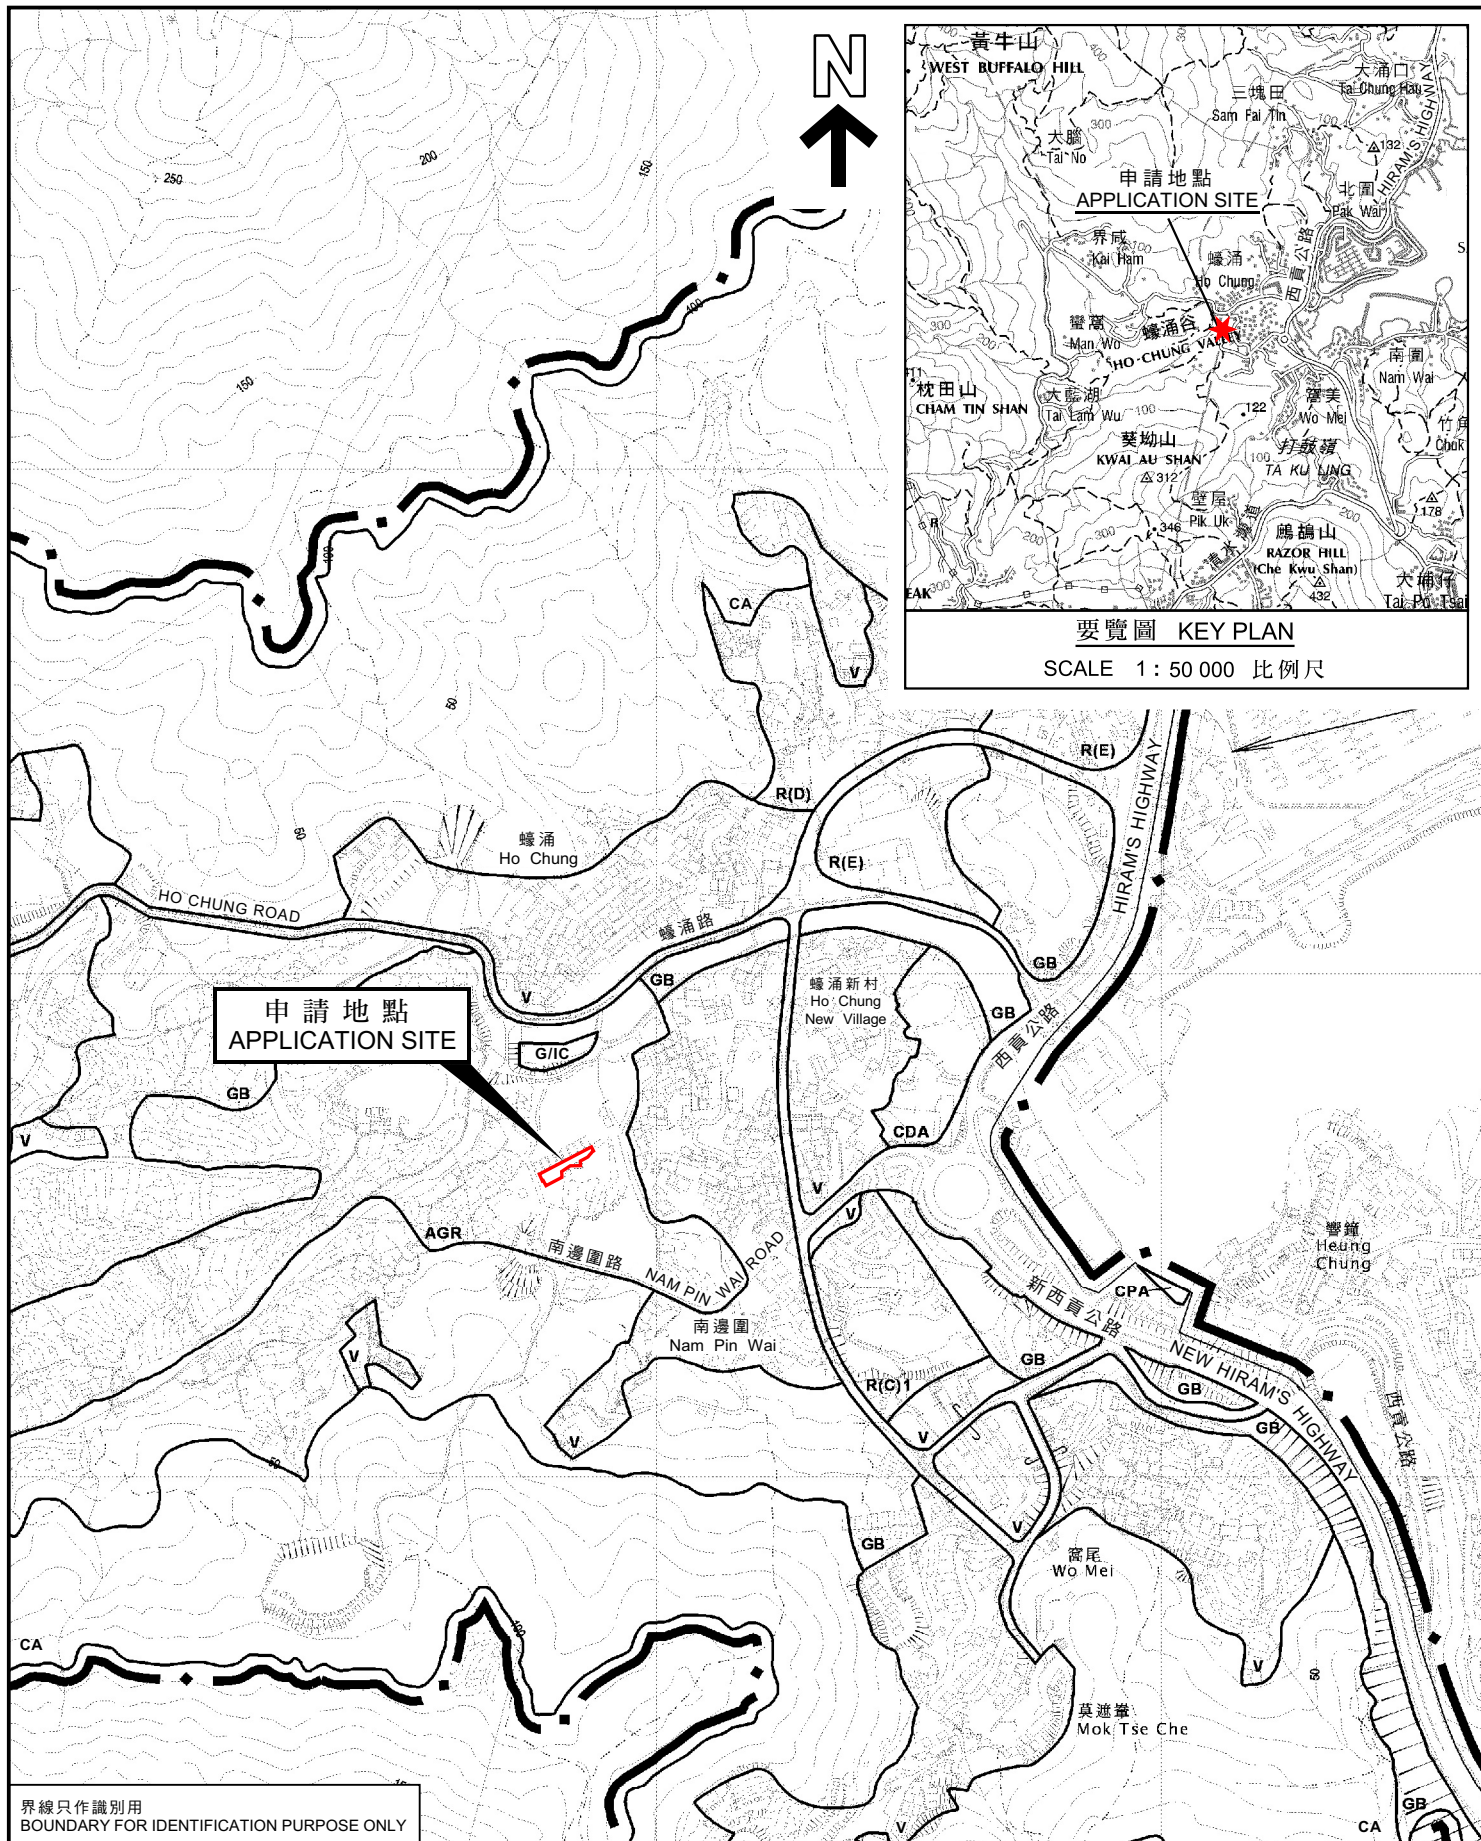

界線只作識別用
BOUNDARY FOR IDENTIFICATION PURPOSE ONLY

位置圖 LOCATION PLAN

臨時私人停車場（為期3年）及相關的填土工程
西貢蠔涌丈量約份第244約多個地段及毗連政府土地
TEMPORARY PRIVATE VEHICLE PARK FOR A PERIOD OF 3 YEARS
AND ASSOCIATED FILLING OF LAND
VARIOUS LOTS IN D.D. 244 AND ADJOINING GOVERNMENT LAND,
HO CHUNG, SAI KUNG

SCALE 1: 7 500 比例尺
米 METRES 100 0 100 200 300 米 METRES

本摘要圖於2024年3月8日擬備，
所根據的資料為於2014年3月11日
核准的分區計劃大綱圖編號S/SK-HC/11
EXTRACT PLAN PREPARED ON 8.3.2024
BASED ON OUTLINE ZONING PLAN No.
S/SK-HC/11 APPROVED ON 11.3.2014

規劃署
PLANNING
DEPARTMENT



參考編號
REFERENCE No.
A/SK-HC/349

圖 PLAN
A-1