


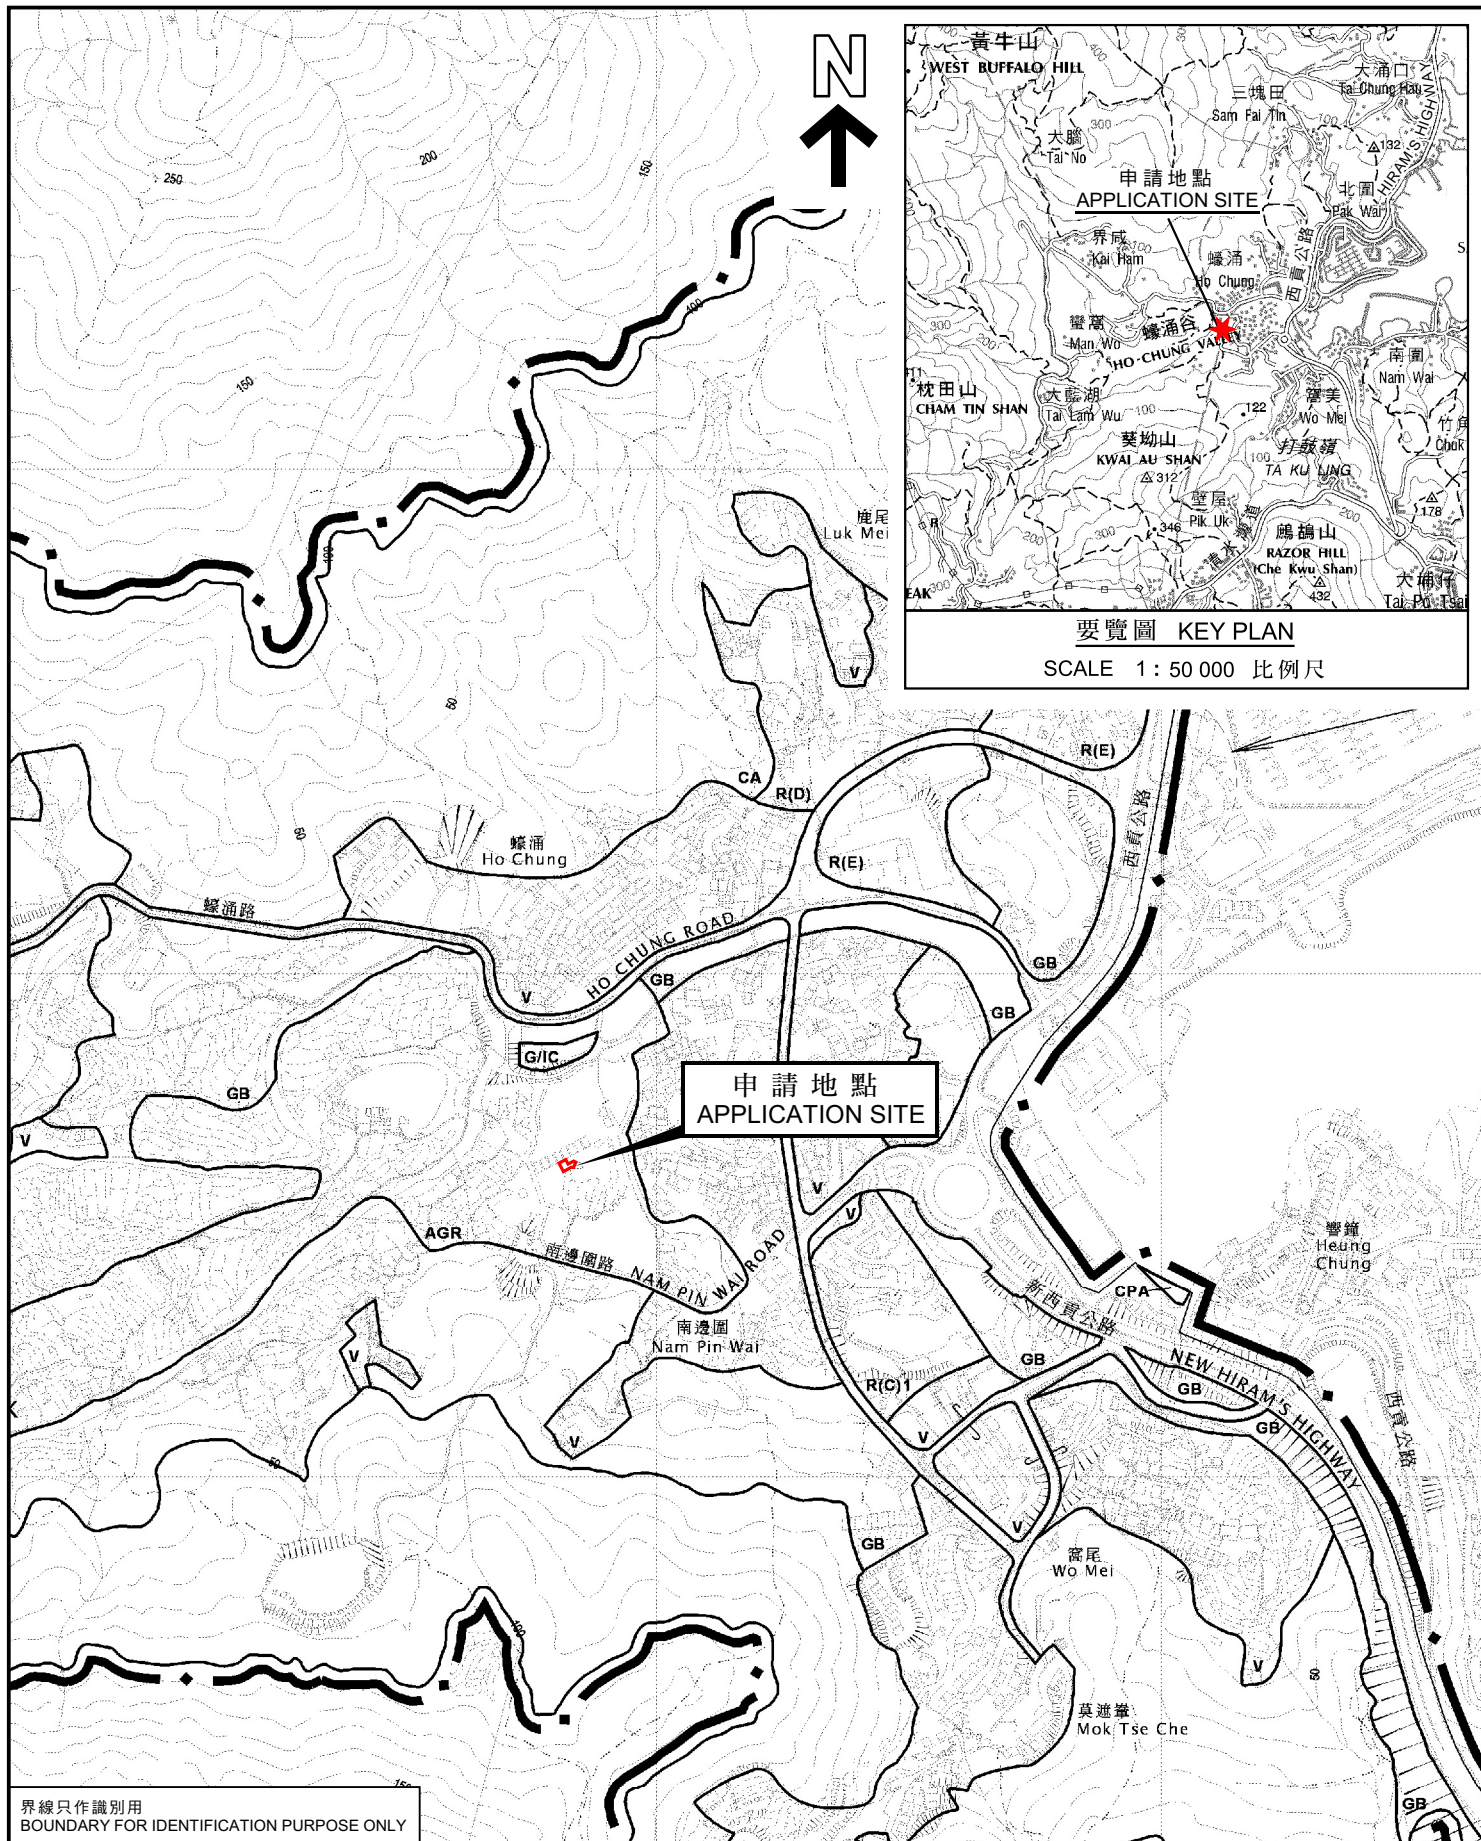

界線只作識別用  
BOUNDARY FOR IDENTIFICATION PURPOSE ONLY

### 位置圖 LOCATION PLAN

本摘要圖於2024年7月3日擬備，  
所根據的資料為於2014年3月11日  
核准的分區計劃大綱圖編號S/SK-HC/11  
EXTRACT PLAN PREPARED ON 3.7.2024  
BASED ON OUTLINE ZONING PLAN No.  
S/SK-HC/11 APPROVED ON 11.3.2014

臨時私人停車場（為期3年）及相關的填土工程  
西貢蠔涌丈量約份第244約地段第434號O分段、  
第436號D分段（部分）及第436號G分段  
TEMPORARY PRIVATE VEHICLE PARK FOR A PERIOD OF 3 YEARS  
AND ASSOCIATED FILLING OF LAND  
LOTS 434 S.O, 436 S.D (PART) AND 436 S.G IN D.D. 244,  
HO CHUNG, SAI KUNG  
SCALE 1:7 500 比例尺

米 METRES 100 0 100 200 300 米 METRES

規劃署  
PLANNING  
DEPARTMENT



參考編號  
REFERENCE No.  
A/SK-HC/355

圖 PLAN  
A-1